



CÂMARA MUNICIPAL DE
CARAÚBAS
CASA PLÁCIDO FERREIRA DE LIRA

REFERENTE: ADITAMENTO CONTRATUAL

DISPONIBILIDADE ORÇAMENTÁRIA

Alteração do contrato abaixo indicado:

Origem: Dispensa de Licitação nº 00006/2025.

Objeto: CONTRATAÇÃO DE EMPRESA PARA REFORMA E AMPLIAÇÃO (ETAPA 03) DA CÂMARA MUNICIPAL DE CARAÚBAS/PB.

Partes contratantes: CÂMARA Municipal de CARAÚBAS e:

CT Nº CMC11/2025 - 17.10.25 - JOTAV CONSTRUÇOES, SERVICOS E SOLUCOES LTDA - **1º Aditivo**

Ocorrência: Alterar contrato.

Contrato: Alteração:
CMC11/2025 Prorrogação de prazo.

DECLARAÇÃO

Conforme solicitado, declaramos haver previsão de dotação apropriada no orçamento vigente para a devida execução do objeto relativo ao aditamento do contrato em tela ficando, portanto, demonstrada, pela reserva orçamentária que neste ato foi realizada, a compatibilidade da previsão desses recursos com o compromisso a ser assumido.



Documento assinado digitalmente

MARIA GRAZIELLE NEVES DE LIMA

Data: 29/12/2025 15:48:31-0300

Verifique em <https://validar.itl.gov.br>

CARAÚBAS - PB, 29 de Dezembro de 2025.

MARIA GRAZIELLE NEVES DE LIMA
Tesoureira



REPÚBLICA FEDERATIVA DO BRASIL

CADASTRO NACIONAL DA PESSOA JURÍDICA

NÚMERO DE INSCRIÇÃO 40.065.143/0001-04 MATRIZ	COMPROVANTE DE INSCRIÇÃO E DE SITUAÇÃO CADASTRAL	DATA DE ABERTURA 09/12/2020
---	---	--------------------------------

NOME EMPRESARIAL JOTAV CONSTRUCOES, SERVICOS E SOLUCOES LTDA

TÍTULO DO ESTABELECIMENTO (NOME DE FANTASIA) CONSTRUTORA JOTAV	PORTE ME
---	-------------

CÓDIGO E DESCRIÇÃO DA ATIVIDADE ECONÔMICA PRINCIPAL 41.20-4-00 - Construção de edifícios

CÓDIGO E DESCRIÇÃO DAS ATIVIDADES ECONÔMICAS SECUNDÁRIAS 42.22-7-01 - Construção de redes de abastecimento de água, coleta de esgoto e construções correlatas, exceto obras de irrigação 42.22-7-02 - Obras de irrigação 42.92-8-01 - Montagem de estruturas metálicas 42.99-5-01 - Construção de instalações esportivas e recreativas 43.11-8-01 - Demolição de edifícios e outras estruturas 43.11-8-02 - Preparação de canteiro e limpeza de terreno 43.12-6-00 - Perfurações e sondagens 43.13-4-00 - Obras de terraplenagem 43.21-5-00 - Instalação e manutenção elétrica 43.22-3-01 - Instalações hidráulicas, sanitárias e de gás 43.22-3-02 - Instalação e manutenção de sistemas centrais de ar condicionado, de ventilação e refrigeração 43.30-4-01 - Impermeabilização em obras de engenharia civil 43.30-4-02 - Instalação de portas, janelas, tetos, divisórias e armários embutidos de qualquer material 43.30-4-03 - Obras de acabamento em gesso e estuque 43.30-4-04 - Serviços de pintura de edifícios em geral 43.91-6-00 - Obras de fundações 43.99-1-01 - Administração de obras 43.99-1-02 - Montagem e desmontagem de andaimes e outras estruturas temporárias 43.99-1-03 - Obras de alvenaria 43.99-1-05 - Perfuração e construção de poços de água
--

CÓDIGO E DESCRIÇÃO DA NATUREZA JURÍDICA 206-2 - Sociedade Empresária Limitada
--

LOGRADOURO R CHATEAUBRIAND PEREIRA	NÚMERO SN	COMPLEMENTO ANEXO B
---------------------------------------	--------------	------------------------

CEP 58.535-000	BAIRRO/DISTRITO CENTRO	MUNICÍPIO CONGO	UF PB
-------------------	---------------------------	--------------------	----------

ENDEREÇO ELETRÔNICO ALPHACONSULT.4@GMAIL.COM	TELEFONE (83) 9876-3268
---	----------------------------

ENTE FEDERATIVO RESPONSÁVEL (EFR) *****
--

SITUAÇÃO CADASTRAL ATIVA	DATA DA SITUAÇÃO CADASTRAL 09/12/2020
-----------------------------	--

MOTIVO DE SITUAÇÃO CADASTRAL

SITUAÇÃO ESPECIAL *****	DATA DA SITUAÇÃO ESPECIAL *****
----------------------------	------------------------------------

Aprovado pela Instrução Normativa RFB nº 2.119, de 06 de dezembro de 2022.

Emitido no dia 12/12/2025 às 15:29:36 (data e hora de Brasília).

Página: 1/2



REPÚBLICA FEDERATIVA DO BRASIL

CADASTRO NACIONAL DA PESSOA JURÍDICA

NÚMERO DE INSCRIÇÃO 40.065.143/0001-04 MATRIZ	COMPROVANTE DE INSCRIÇÃO E DE SITUAÇÃO CADASTRAL	DATA DE ABERTURA 09/12/2020
--	---	---------------------------------------

NOME EMPRESARIAL JOTAV CONSTRUCOES, SERVICOS E SOLUCOES LTDA
--

CÓDIGO E DESCRIÇÃO DAS ATIVIDADES ECONÔMICAS SECUNDÁRIAS 49.23-0-02 - Serviço de transporte de passageiros - locação de automóveis com motorista 49.30-2-01 - Transporte rodoviário de carga, exceto produtos perigosos e mudanças, municipal. 71.12-0-00 - Serviços de engenharia 71.19-7-01 - Serviços de cartografia, topografia e geodésia 77.11-0-00 - Locação de automóveis sem condutor 77.31-4-00 - Aluguel de máquinas e equipamentos agrícolas sem operador 77.32-2-01 - Aluguel de máquinas e equipamentos para construção sem operador, exceto andaimes 77.32-2-02 - Aluguel de andaimes 82.11-3-00 - Serviços combinados de escritório e apoio administrativo
--

CÓDIGO E DESCRIÇÃO DA NATUREZA JURÍDICA 206-2 - Sociedade Empresária Limitada

LOGRADOURO R CHATEAUBRIAND PEREIRA	NÚMERO SN	COMPLEMENTO ANEXO B
--	--------------	-------------------------------

CEP 58.535-000	BAIRRO/DISTRITO CENTRO	MUNICÍPIO CONGO	UF PB
--------------------------	----------------------------------	---------------------------	-----------------

ENDEREÇO ELETRÔNICO ALPHACONSULT.4@GMAIL.COM	TELEFONE (83) 9876-3268
--	-----------------------------------

ENTE FEDERATIVO RESPONSÁVEL (EFR) *****
--

SITUAÇÃO CADASTRAL ATIVA	DATA DA SITUAÇÃO CADASTRAL 09/12/2020
------------------------------------	---

MOTIVO DE SITUAÇÃO CADASTRAL

SITUAÇÃO ESPECIAL *****	DATA DA SITUAÇÃO ESPECIAL *****
----------------------------	------------------------------------

Aprovado pela Instrução Normativa RFB nº 2.119, de 06 de dezembro de 2022.

Emitido no dia **12/12/2025** às **15:29:36** (data e hora de Brasília).

Página: **2/2**



ALVARÁ
DE LICENÇA PARA LOCALIZAÇÃO E FUNCIONAMENTO

NÚMERO ALVARÁ

2025/000000012

VALIDADE

31/12/2025

CÓDIGO DE VERIFICAÇÃO

AAAAAEDH

LEI COMPLEMENTAR 010/2023 DE 16 DE FEVEREIRO DE 2023

Inscrição Municipal

Inscrição Estadual

Inscrição Anterior

Área

Porte

Nome Fantasia

CONSTRUTORA JOTAV

Nome do Contribuinte ou Razão Social

JOTAV CONSTRUCOES, SERVICOS E SOLUCOES LTDA

Localização do Estabelecimento

CHATEAUBRIAND PEREIRA, Nº S/N, CENTRO, CONGO, PB, ANEXO B

Atividade ou Ramo de Negócio Principal

CONSTRUÇÃO DE EDIFÍCIOS

CNPJ/CPF

40.065.143/0001-04

Atividade Secundárias

3811400-COLETA DE RESÍDUOS NÃO-PERIGOSOS - CNAE: 381140000 | 4211101-CONSTRUÇÃO DE RODOVIAS E FERROVIAS - CNAE: 421110100 | 4211102-PINTURA PARA SINALIZAÇÃO EM PISTAS RODOVIÁRIAS E AEROPORTOS - CNAE: 421110200 | 4213800-OBRAS DE URBANIZAÇÃO - RUAS, PRAÇAS E CALÇADAS - CNAE: 421380000 | 4222701-CONSTRUÇÃO DE REDES DE ABASTECIMENTO DE ÁGUA, COLETA DE ESGOTO E CONSTRUÇÕES CORRELATAS, EXCETO OBRAS DE IRRIGAÇÃO - CNAE: 422270100 | 4222702-OBRAS DE IRRIGAÇÃO - CNAE: 422270200 | 4292801-MONTAGEM DE ESTRUTURAS METÁLICAS - CNAE: 429280100 | 4292802-OBRAS DE MONTAGEM INDUSTRIAL - CNAE: 429280200 | 4299501-CONSTRUÇÃO DE INSTALAÇÕES ESPORTIVAS E RECREATIVAS - CNAE: 429950100 | 4299599-OUTRAS OBRAS DE ENGENHARIA CIVIL NÃO ESPECIFICADAS ANTERIORMENTE - CNAE: 429959900 | 4311801-DEMOLIÇÃO DE EDIFÍCIOS E OUTRAS ESTRUTURAS - CNAE: 431180100 | 4311802-PREPARAÇÃO DE CANTEIRO E LIMPEZA DE TERRENO - CNAE: 431180200 | 4312600-PERFURAÇÕES E SONDAGENS - CNAE: 431260000 | 4313400-OBRAS DE TERRAPLENAGEM - CNAE: 431340000 | 4319300-SERVIÇOS DE PREPARAÇÃO DO TERRENO NÃO ESPECIFICADOS ANTERIORMENTE - CNAE: 431930000 | 4321500-INSTALAÇÃO E MANUTENÇÃO ELÉTRICA - CNAE: 432150000 | 4322301-INSTALAÇÕES HIDRÁULICAS, SANITÁRIAS E DE GÁS - CNAE: 432230100 | 4322302-INSTALAÇÃO E MANUTENÇÃO DE SISTEMAS CENTRAIS DE AR CONDICIONADO, DE VENTILAÇÃO E REFRIGERAÇÃO - CNAE: 432230200 | 4322303-INSTALAÇÕES DE SISTEMA DE PREVENÇÃO CONTRA INCÊNDIO - CNAE: 432230300 | 4330401-IMPERMEABILIZAÇÃO EM OBRAS DE ENGENHARIA CIVIL - CNAE: 433040100 | 4330402-INSTALAÇÃO DE PORTAS, JANELAS, TETOS, DIVISÓRIAS E ARMÁRIOS EMBUTIDOS DE QUALQUER MATERIAL - CNAE: 433040200 | 4330403-OBRAS DE ACABAMENTO EM GESSO E ESTUQUE - CNAE: 433040300 | 4330404-SERVIÇOS DE PINTURA DE EDIFÍCIOS EM GERAL - CNAE: 433040400 | 4330499-OUTRAS OBRAS DE ACABAMENTO DA CONSTRUÇÃO - CNAE: 433049900 | 4391600-OBRAS DE FUNDAÇÕES - CNAE: 439160000 | 4399101-ADMINISTRAÇÃO DE OBRAS - CNAE: 439910100 | 4399102-MONTAGEM E DESMONTAGEM DE ANDAIMES E OUTRAS ESTRUTURAS TEMPORÁRIAS - CNAE: 439910200 | 4399103-OBRAS DE ALVENARIA - CNAE: 439910300 | 4399105-PERFURAÇÃO E CONSTRUÇÃO DE POÇOS DE ÁGUA - CNAE: 439910500 | 4923002-SERVIÇO DE TRANSPORTE DE PASSAGEIROS - LOCAÇÃO DE AUTOMÓVEIS COM MOTORISTA - CNAE: 492300200 | 4930201-TRANSPORTE RODOVIÁRIO DE CARGA, EXCETO PRODUTOS PERIGOSOS E MUDANÇAS, MUNICIPAL - CNAE: 493020100 | 7112000-SERVIÇOS DE ENGENHARIA - CNAE: 711200000 | 7119701-SERVIÇOS DE CARTOGRAFIA, TOPOGRAFIA E GEODÉSIA - CNAE: 711970100 | 7711000-LOCAÇÃO DE AUTOMÓVEIS SEM CONDUTOR - CNAE: 771100000 | 7731400-ALUGUEL DE MÁQUINAS E EQUIPAMENTOS AGRÍCOLAS SEM OPERADOR - CNAE: 773140000 | 7732201-ALUGUEL DE MÁQUINAS E EQUIPAMENTOS PARA CONSTRUÇÃO SEM OPERADOR, EXCETO ANDAIMES - CNAE: 773220100 | 7732202-ALUGUEL DE ANDAIMES - CNAE: 773220200 | 8121400-LIMPEZA EM PRÉDIOS E EM DOMICÍLIOS - CNAE: 812140000 | 8122200-IMUNIZAÇÃO E CONTROLE DE PRAGAS URBANAS - CNAE: 812220000 | 8130300-ATIVIDADES PAISAGÍSTICAS - CNAE: 813030000 | 8211300-SERVIÇOS COMBINADOS DE ESCRITÓRIO E APOIO ADMINISTRATIVO - CNAE: 821130000 | 8219999-PREPARAÇÃO DE DOCUMENTOS E SERVIÇOS ESPECIALIZADOS DE APOIO ADMINISTRATIVO NÃO ESPECIFICADOS ANTERIORMENTE - CNAE: 821999900.

Início da Atividade

09/12/2020

Título da Licença

ALVARÁ DE LICENÇA

Observações

PREFEITURA MUNICIPAL
DE CONGO-PB
CNPJ: 08.870.164/0001-81
Rua Senador Rui Carneiro, S/N
CENTRO - CONGO - PB

VISTO
lanelly da Silva Costa
Secretária de Planejamento e Finanças



MINISTÉRIO DA FAZENDA
Secretaria da Receita Federal do Brasil
Procuradoria-Geral da Fazenda Nacional

**CERTIDÃO POSITIVA COM EFEITOS DE NEGATIVA DE DÉBITOS RELATIVOS AOS TRIBUTOS
FEDERAIS E À DÍVIDA ATIVA DA UNIÃO**

Nome: JOTAV CONSTRUÇOES, SERVICOS E SOLUCOES LTDA
CNPJ: 40.065.143/0001-04

Ressalvado o direito de a Fazenda Nacional cobrar e inscrever quaisquer dívidas de responsabilidade do sujeito passivo acima identificado que vierem a ser apuradas, é certificado que:

1. constam débitos administrados pela Secretaria da Receita Federal do Brasil (RFB) com exigibilidade suspensa nos termos do art. 151 da Lei nº 5.172, de 25 de outubro de 1966 - Código Tributário Nacional (CTN), ou objeto de decisão judicial que determina sua desconsideração para fins de certificação da regularidade fiscal, ou ainda não vencidos; e
2. não constam inscrições em Dívida Ativa da União (DAU) na Procuradoria-Geral da Fazenda Nacional (PGFN).

Conforme disposto nos arts. 205 e 206 do CTN, este documento tem os mesmos efeitos da certidão negativa.

Esta certidão é válida para o estabelecimento matriz e suas filiais e, no caso de ente federativo, para todos os órgãos e fundos públicos da administração direta a ele vinculados. Refere-se à situação do sujeito passivo no âmbito da RFB e da PGFN e abrange inclusive as contribuições sociais previstas nas alíneas 'a' a 'd' do parágrafo único do art. 11 da Lei nº 8.212, de 24 de julho de 1991.

A aceitação desta certidão está condicionada à verificação de sua autenticidade na Internet, nos endereços <<http://rfb.gov.br>> ou <<http://www.pgfn.gov.br>>.

Certidão emitida gratuitamente com base na Portaria Conjunta RFB/PGFN nº 1.751, de 2/10/2014.

Emitida às 15:34:17 do dia 12/12/2025 <hora e data de Brasília>.

Válida até 10/06/2026.

Código de controle da certidão: **C790.7DAB.5A0E.8C09**

Qualquer rasura ou emenda invalidará este documento.



GOVERNO DO ESTADO DA PARAÍBA
SECRETARIA DE ESTADO DA FAZENDA - SEFAZ

CERTIDÃO

CÓDIGO: **8E09.7F83.141D.99FD**

Emitida no dia 12/12/2025 às 16:50:42

Nome Empresarial:

JOTAV CONSTRUÇOES, SERVICOS E SOLUCOES LTDA

Endereço:

CHATEAUBRIAND PEREIRA

Número:

S/N

Complemento:

ANEXO B

Bairro:

CENTRO

Município:

CONGO

CEP:

58535-000

Inscr. Estadual:

16.384.592-1

Situação Cadastral:

BAIXADO

CNPJ/CPF:

40.065.143/0001-04

Certifico, observadas as disposições da legislação vigente e de acordo com os assentamentos existentes neste órgão, que o Contribuinte supra identificado está em situação **REGULAR** perante a Fazenda Pública Estadual, **com relação a débitos fiscais administrativos definitivamente constituídos e inscritos em Dívida Ativa.**

A presente Certidão não compreende débitos cuja exigibilidade esteja suspensa, nem exclui o direito de a Fazenda Pública Estadual, a qualquer tempo, cobrar valores a ela porventura devidos pelo referido Contribuinte.

Esta certidão é válida **por 60 (sessenta) dias a partir da data de sua emissão**, devendo ser confirmada a sua autenticidade através do serviço *Validar Certidão de Débito* na página www.sefaz.pb.gov.br.

OBS: Inválida para licitação no que se refere ao fornecimento de mercadorias ou prestação de serviços de transporte interestadual e intermunicipal ou comunicação não compreendidos na competência tributária dos municípios se o requerente supracitado estiver localizado no estado da Paraíba, ressalvada quando a licitação se referir à prestação de serviço de transporte entre municípios com características urbanas no âmbito das regiões metropolitanas no estado da Paraíba, reconhecida por Lei específica.



CERTIDÃO NEGATIVA DÉBITOS MUNICIPAIS MERCANTIL E IMOBILIÁRIO

NÚMERO DA CERTIDÃO

193/2025

DATA DA EMISSÃO

12/12/2025

VALIDADE

90 DIAS

CÓDIGO DE VERIFICAÇÃO

CAAAAAHEF

DADOS DO REQUERENTE

Cnpj/Cpf 40.065.143/0001-04	Nome/Razo Social JOTAV CONSTRUCOES, SERVICOS E SOLUCOES LTDA		
Logradouro CHATEAUBRIAND PEREIRA			Número S/N
Complemento ANEXO B		Bairro / Cidade CENTRO- CONGO-PB	

DADOS DA CERTIDÃO

Certifico, para os devidos fins, que de conformidade com as informações prestadas pelos órgãos competentes desta Prefeitura, NÃO CONSTA DÉBITOS referente a Tributos Municipais, inscritos ou não em Dívida Ativa, até a presente data, para o requerente acima.

FINALIDADE

PARA COMPROVAÇÃO JUNTO AOS ÓRGÃOS PÚBLICOS E PRIVADOS

OBSERVAÇÃO

VALIDAÇÃO

Esta Certidão é válida por 90 dias a contar da data de explicação e sua aceitação está condicionada a verificação de autenticidade através do QR Code, ou na internet, com o Código de verificação, no Portal do Contribuinte, endereço <http://www.congo.pb.gov.br>

Esta Prefeitura se reserva no direito de inscrever e cobrar quaisquer dívidas de responsabilidade do sujeito passivo acima identificado, que porventura venham a ser apuradas.

Voltar

Imprimir



Certificado de Regularidade do FGTS - CRF

Inscrição: 40.065.143/0001-04
Razão Social: JOTAV CONSTRUÇOES, SERVICOS E SOLUCOES LTDA
Endereço: RUA CHATEAUBRIAND PEREIRA SN ANEXO B / CENTRO / CONGO / PB / 58535-000

A Caixa Econômica Federal, no uso da atribuição que lhe confere o Art. 7, da Lei 8.036, de 11 de maio de 1990, certifica que, nesta data, a empresa acima identificada encontra-se em situação regular perante o Fundo de Garantia do Tempo de Serviço - FGTS.

O presente Certificado não servirá de prova contra cobrança de quaisquer débitos referentes a contribuições e/ou encargos devidos, decorrentes das obrigações com o FGTS.

Validade: 06/12/2025 a 04/01/2026

Certificação Número: 2025120607135566840099

Informação obtida em 12/12/2025 16:51:56

A utilização deste Certificado para os fins previstos em Lei esta condicionada a verificação de autenticidade no site da Caixa:
www.caixa.gov.br



PODER JUDICIÁRIO
JUSTIÇA DO TRABALHO

CERTIDÃO NEGATIVA DE DÉBITOS TRABALHISTAS

Nome: JOTAV CONSTRUÇÕES, SERVIÇOS E SOLUÇÕES LTDA (MATRIZ E FILIAIS)

CNPJ: 40.065.143/0001-04

Certidão nº: 77848144/2025

Expedição: 12/12/2025, às 16:52:30

Validade: 10/06/2026 - 180 (cento e oitenta) dias, contados da data de sua expedição.

Certifica-se que **JOTAV CONSTRUÇÕES, SERVIÇOS E SOLUÇÕES LTDA (MATRIZ E FILIAIS)**, inscrito(a) no CNPJ sob o nº **40.065.143/0001-04**, **NÃO CONSTA** como inadimplente no Banco Nacional de Devedores Trabalhistas.

Certidão emitida com base nos arts. 642-A e 883-A da Consolidação das Leis do Trabalho, acrescentados pelas Leis ns.º 12.440/2011 e 13.467/2017, e no Ato 01/2022 da CGJT, de 21 de janeiro de 2022. Os dados constantes desta Certidão são de responsabilidade dos Tribunais do Trabalho.

No caso de pessoa jurídica, a Certidão atesta a empresa em relação a todos os seus estabelecimentos, agências ou filiais.

A aceitação desta certidão condiciona-se à verificação de sua autenticidade no portal do Tribunal Superior do Trabalho na Internet (<http://www.tst.jus.br>).

Certidão emitida gratuitamente.

INFORMAÇÃO IMPORTANTE

Do Banco Nacional de Devedores Trabalhistas constam os dados necessários à identificação das pessoas naturais e jurídicas inadimplentes perante a Justiça do Trabalho quanto às obrigações estabelecidas em sentença condenatória transitada em julgado ou em acordos judiciais trabalhistas, inclusive no concernente aos recolhimentos previdenciários, a honorários, a custas, a emolumentos ou a recolhimentos determinados em lei; ou decorrentes de execução de acordos firmados perante o Ministério Público do Trabalho, Comissão de Conciliação Prévia ou demais títulos que, por disposição legal, contiver força executiva.



PODER JUDICIÁRIO
TRIBUNAL DE JUSTIÇA DA PARAÍBA
TELEJUDICIÁRIO - CENTRAL DE CERTIDÕES
Praça João Pessoa, s/n - CEP 58013-902 - João Pessoa (PB)
Telefone: (83) 3216-1440



CERTIDÃO NEGATIVA

FALÊNCIA / RECUPERAÇÃO JUDICIAL E EXTRAJUDICIAL

Certificamos que, em pesquisa realizada nos registros de distribuição de feitos de falência e recuperação ativos nos cartórios comuns e/ou especializados, em todas as comarcas do Estado da Paraíba, **nada consta** contra:

CNPJ: 40.065.143/0001-04

Razão Social: JOTAV CONSTRUÇÕES, SERVIÇOS E SOLUÇÕES LTDA

Nome Fantasia: CONSTRUTORA JOTAV

Certidão emitida às 16:55 de 12/12/2025.

Validade 30 dias

-
1. Esta certidão foi expedida gratuitamente, através da internet, com base na Resolução nº 17/2010, da Presidência do TJPB e na Resolução nº 121/2010 do CNJ.
 2. O número do documento constante nesta certidão foi informado pelo próprio solicitante. Sua autenticidade deverá ser conferida pelo interessado confrontando com o documento original (ex: CPF e RG).
 3. Esta certidão não terá validade para fins de instrução de processos judiciais, exceto ANTECEDENTES CRIMINAIS.
 4. A pesquisa é restrita aos dados fornecidos pelo solicitante, ficando ressalvados os registros cadastrados de forma diversa.
 5. A pesquisa foi realizada nos seguintes sistemas processuais: PJE1G.
-

Para confirmar a autenticidade deste documento acesse <http://app.tjpb.jus.br/certo/validarcertidao> e insira o código de validação: **REcX.z4p1**. Você pode também ler o código QR apresentado no cabeçalho.



CÂMARA MUNICIPAL DE
CARAÚBAS
CASA PLÁCIDO FERREIRA DE LIRA

REFERENTE: ADITAMENTO CONTRATUAL Nº DV00006/2025-001.25

EXPOSIÇÃO DE MOTIVOS - JUSTIFICATIVA

PROCESSO ADMINISTRATIVO Nº 00010/2025

CARAÚBAS - PB, 29 de Dezembro de 2025.

1.0 - DO INSTRUMENTO CONTRATUAL

Conforme solicitado e já informado anteriormente, se faz necessário a alteração do contrato abaixo indicado:

Origem: Dispensa de Licitação nº 00006/2025.

Objeto: CONTRATAÇÃO DE EMPRESA PARA REFORMA E AMPLIAÇÃO (ETAPA 03) DA CÂMARA MUNICIPAL DE CARAÚBAS/PB.

Partes contratantes: CÂMARA Municipal de CARAÚBAS e:

CT Nº CMC11/2025 - 17.10.25 - JOTAV CONSTRUÇOES, SERVICOS E SOLUCOES LTDA - 1º Aditivo

Ocorrência: Alterar contrato.

Contrato: Alteração:
CMC11/2025 Prorrogação de prazo.

2.0 - DO OBJETIVO

Tem a presente exposição de motivos o objetivo de esclarecer e justificar, em consonância com a norma vigente, a necessidade de promover a alteração do competente contrato, observadas as disposições contidas na legislação pertinente e no correspondente instrumento contratual, que será processada conforme as condições seguintes:

2.1 - Do prazo:

O prazo de vigência dos serviços será prorrogado por mais:

CT Nº CMC11/2025 - 01 (um) mês, passando para 31/01/2026.

2.2 - Da vantagem econômica da prorrogação do contrato:

A prorrogação da vigência do respectivo contrato apresenta-se vantajosa para a administração, em detrimento a realização de novo certame para contratação dos correspondentes serviços, como restou devidamente comprovado, mediante pesquisa de mercado apropriada.

2.3 - Do impacto financeiro no exercício subsequente:

Como representa contratação relativa à prestação de serviços a serem executados de forma contínua - serviços de natureza continuada -, o custo decorrente da prorrogação da vigência do respectivo instrumento contratual, não ocasionará impacto negativo no exercício financeiro subsequente, no caso haverá até economia como demonstrado, estando, inclusive, regularmente contemplado nas metas e diretrizes definidas nas ferramentas de planejamento aprovadas.

3.0 - DA JUSTIFICATIVA TÉCNICA

A alteração contratual acima descrita, que será processada mediante termo de aditamento específico, justifica-se pela seguinte ocorrência:

3.1 - Dar continuidade a execução do objeto contratado - prorrogação de prazo.

4.0 - DAS DISPOSIÇÕES FINAIS

CT Nº CMC11/2025 - Fica prorrogado o prazo de execução do Contrato Nº 00011-2025 por mais 01 (um) mês, contado a partir do término do prazo originalmente pactuado, exclusivamente para a conclusão da obra, sem alteração do objeto contratual, mantendo-se inalteradas as demais cláusulas e condições avençadas, inclusive para fins de adequação e compatibilização orçamentária.

5.0 - DA CONCLUSÃO

A concretização da referida alteração contratual poderia ocorrer com a aprovação por parte do Prefeito do processo em apreço, o qual está devidamente instruído com a documentação pertinente, inclusive a correspondente minuta do termo de aditamento. Salienta-se que existe previsão de dotação específica no orçamento vigente, apropriada para a devida execução do objeto relativo ao aditamento a ser processado no respectivo contrato, conforme consulta efetuada ao setor responsável.

Atenciosamente,

ASSINADO DIGITALMENTE
PEDRO DA SILVA NEVES
A conformidade com a assinatura pode ser verificada em:
<http://serpro.gov.br/assinador-digital>



PEDRO DA SILVA NEVES
Presidente



ESTADO DA PARAÍBA
CÂMARA MUNICIPAL DE CARAÚBAS - CÂMARA

GABINETE DO PRESIDENTE

EXTRATO DE ADITIVO - DISPENSA Nº DVCMA 0006/2025

OBJETO: CONTRATAÇÃO DE EMPRESA PARA REFORMA E AMPLIAÇÃO (ETAPA 03) DA CÂMARA MUNICIPAL DE CARAÚBAS/PB. FUNDAMENTO LEGAL: Dispensa nº DVCMA6/2025. ADITAMENTO: Dar continuidade a execução do objeto contratado. PARTES CONTRATANTES: Câmara Municipal de Caraúbas – PB e: CT Nº 00011/2025 - Jotav Construcoes, Servicos e Solucoes Ltda - CNPJ: 40.065.143/0001-04 - 1º Aditivo - prorroga o prazo por mais 1 mês. ASSINATURA: 29.12.25

Publicada por:

LUIZ MIGUEL DE OLIVEIRA

Data Publicação: 29/12/2025 - Data Circulação: 30/12/2025

Código da Matéria: 20251229051421

Edição: ORDINÁRIA

Conforme MP nº 2.200-2 de 24/08/2001, que institui a infraestrutura de chaves Públicas. Matéria Publicada no Diário Oficial do Município de Caraúbas/PB no dia - Edição 00235.



REFERENTE: ADITAMENTO CONTRATUAL Nº DV00006/2025-001.25

Expediente: EXPOSIÇÃO DE MOTIVOS - JUSTIFICATIVA.
Câmara Municipal.

Assunto: Processo de aditamento contratual.

Interessados: CÂMARA Municipal de CARAÚBAS e:
Jotav Construcoes, Servicos e Solucoes Ltda.

Anexo: Exposição de motivos e justificativa correspondente, devidamente instruída com a documentação pertinente, inclusive a minuta do respectivo termo de aditamento.

Objeto: CONTRATAÇÃO DE EMPRESA PARA REFORMA E AMPLIAÇÃO (ETAPA 03) DA CÂMARA MUNICIPAL DE CARAÚBAS/PB.

PARECER

Analisada a matéria nos termos da Lei Federal nº 14.133, de 1º de Abril de 2021 e legislação pertinente, consideradas as alterações posteriores das referidas normas; e observado o teor dos documentos e informações apresentados, considera-se regular o processo em tela da forma como se apresenta, o qual está em consonância com a legislação vigente, ficando aprovada, inclusive, a minuta do respectivo termo de aditamento.

Esta Assessoria Jurídica esclarece, ainda, que o respectivo instrumento de aditamento contratual deverá ser juntado ao processo que tiver dado origem à contratação e, conforme o disposto nos Art. 91 e 94, da Lei 14.133/21, deverá ser divulgado e mantido à disposição do público em  sões do referido diploma legal.

JOSEDEO SARAIVA DE SOUZA
Data: 30/12/2025 15:39:21-0300
Verifique em <https://validar.iti.gov.br>

CARAÚBAS - PB, 29 de Dezembro de 2025.

JOSEDEO SARAIVA DE SOUZA
Assessor Jurídico
OAB-PB 10.376



CÂMARA MUNICIPAL DE CARAÚBAS

TERMO DE RECEBIMENTO DE OBRA

A CÂMARA MUNICIPAL DE CARAÚBAS, tendo vistoriado os serviços de execução da obra do referido objeto **CONTRATAÇÃO DE EMPRESA ESPECIALIZADA EM ENGENHARIA CIVIL PARA EXECUÇÃO DA REFORMA E AMPLIAÇÃO (ETAPA 03) DA SEDE DA CÂMARA MUNICIPAL DE CARAÚBAS/PB, COMPREENDENDO A EXECUÇÃO DOS GABINETES DOS VEREADORES**, contrato nº 00011/2025-SDC, localizada no município de Caraúbas, a cargo da empresa JOTAV CONSTRUÇÕES, SERVIÇOS E SOLUÇÕES LTDA, CNPJ Nº 40.065.143/0001-04, constatou que os mesmos foram executados em conformidade com as exigências contratuais, normas técnicas e demais elementos fornecidos pela contratante, e achando-se concluída, expediu-se o presente **TERMO DE RECEBIMENTO DEFINITIVO**, cessando nesta data, a responsabilidade direta da firma sobre a obra, exceto quanto ao disposto no art.618 do Código Civil Brasileiro, nos termos da Lei nº 8.666/93.

Caraúbas-PB, 08 de janeiro de 2026.

BÁRBARA ELLEN DE SOUSA
ENGENHEIRA CIVIL
CREA PB 1618186035



CÂMARA MUNICIPAL DE
CARAÚBAS
CASA PLÁCIDO FERREIRA DE LIRA

PRIMEIRO TERMO ADITIVO AO CONTRATO Nº 00011/2025-SDC - 17.10.25

Alteração: Prorrogação de prazo.

PRIMEIRO TERMO ADITIVO AO CONTRATO DE EXECUÇÃO DE SERVIÇOS QUE ENTRE SI CELEBRAM A CÂMARA MUNICIPAL DE CARAÚBAS E JOTAV CONSTRUÇÕES, SERVIÇOS E SOLUÇÕES LTDA, PARA PROMOVER ALTERAÇÕES AO CONTRATO CORRESPONDENTE, DISCRIMINADAS NESTE INSTRUMENTO NA FORMA ABAIXO:

Aditivo contratual que entre si firmam a CÂMARA MUNICIPAL DE CARAÚBAS, CNPJ nº 08.03.411.185/0001-15, neste ato representada pelo Presidente PEDRO DA SILVA NEVES, Brasileiro, CPF nº 484.365.934-72, doravante simplesmente CONTRATANTE, e Jotav Construções, Serviços e Soluções Ltda - R Chateaubriand Pereira, SN - Centro - Anexo B - Congo - PB - CNPJ nº 40.065.143/0001-04, doravante simplesmente CONTRATADO, objetivando promover alteração ao contrato original, decorrente da Dispensa por Valor nº DV 00006/2025, no termos do Processo de Aditamento nº DV 00006/2025-001.25; observadas as disposições contidas na legislação pertinente e no referido instrumento contratual, conforme as cláusulas e condições seguintes:

CLÁUSULA PRIMEIRA - DO OBJETO DO CONTRATO:

O contrato ora aditado tem por objeto: CONTRATAÇÃO DE EMPRESA PARA REFORMA E AMPLIAÇÃO (ETAPA 03) DA CÂMARA MUNICIPAL DE CARAÚBAS/PB.

CLÁUSULA SEGUNDA - DA JUSTIFICATIVA:

A alteração contratual acima descrita, que será processada nos termos deste instrumento, justifica-se pela necessidade de: Dar continuidade a execução do objeto contratado - prorrogação de prazo.

CLÁUSULA TERCEIRA - DO PRAZO:

O prazo de conclusão dos serviços será prorrogado por mais: 1 (um) mês, passando para 31/01/2026.

CLÁUSULA QUARTA - DAS DISPOSIÇÕES GERAIS:

Fica prorrogado o prazo de execução do Contrato Nº 00011-2025 por mais 01 (um) mês, contado a partir do término do prazo originalmente pactuado, exclusivamente para a conclusão da obra, sem alteração do objeto contratual, mantendo-se inalteradas as demais cláusulas e condições avençadas, inclusive para fins de adequação e compatibilização orçamentária.

Subsistem firmes, inalterados e em pleno vigor, todas as demais cláusulas e condições estabelecidas no contrato original.

E, por estarem de pleno acordo, foi lavrado o presente aditivo em 02 (duas) vias, o qual vai assinado pelas partes e por duas testemunhas.

CARAÚBAS - PB, 29 de Dezembro de 2025.

TESTEMUNHAS

PELO CONTRATANTE

ASSINADO DIGITALMENTE
PEDRO DA SILVA NEVES

A conformidade com a assinatura pode ser verificada em:
<http://serpro.gov.br/assinador-digital>



PEDRO DA SILVA NEVES

Presidente

484.365.934-72

PELO CONTRATADO



Documento assinado digitalmente

JARIO THAYGO DOS SANTOS FARIAS

Data: 29/12/2025 14:46:36-0300

Verifique em <https://validar.iti.gov.br>

JOTAV CONSTRUÇÕES, SERVIÇOS E SOLUÇÕES LTDA



CÂMARA MUNICIPAL DE
CARAÚBAS
CASA PLÁCIDO FERREIRA DE LIRA

GABINETE DO PRESIDENTE

REFERENTE: PROCEDIMENTO DE DISPENSA DE LICITAÇÃO

AUTORIZAÇÃO

Expediente: SOLICITAÇÃO

Câmara Municipal.

Assunto: Procedimento de dispensa de licitação.

Anexo: Solicitação correspondente devidamente instruída com a justificativa para a necessidade da demanda requerida.

DESPACHO

AUTORIZO a realização do procedimento de Dispensa de Licitação, nos termos do Art. 75, inciso I, da Lei 14.133/21, objetivando:

CONTRATAÇÃO DE EMPRESA PARA REFORMA E AMPLIAÇÃO (ETAPA 03) DA CÂMARA MUNICIPAL DE CARAÚBAS/PB.

Destaca-se que o referido certame, como evidenciado na etapa inicial do processo, será regido pela seguinte regra:

Lei Federal nº 14.133, de 1º de abril de 2021.

Conforme informação do setor responsável existe disponibilidade de dotação específica no orçamento vigente, apropriada para a devida execução do objeto a ser contratado, inclusive restou devidamente demonstrada a compatibilidade da previsão de recursos orçamentários com o compromisso a ser assumido.

Salienta-se que a vigência da contratação será determinada: até o final do exercício financeiro de 2025, considerada da data de assinatura do respectivo instrumento de ajuste; podendo ser prorrogada, nas hipóteses e nos termos dos Arts. 105 a 114, da Lei 14.133/21, especialmente as disposições do Art. 107, por tratar-se a presente contratação, de serviço contínuo. Nesse sentido, atesto que a Administração vislumbrou uma maior vantagem econômica em razão da contratação plurianual, após a avaliação das circunstâncias pertinentes, inclusive quanto aos potenciais benefícios e os riscos previsíveis, considerando: a inconveniência da suspensão das atividades cujo desempenho deve ocorrer de modo contínuo; a ampliação do risco de insucesso, haja vista que a multiplicação de contratações, cada qual pactuada por prazo mais curto e com contratados diversos, elevaria a iminência de fracasso; o ônus da renovação constante de procedimentos, pela necessidade de realização de certames permanentemente em decorrência de eventual contratação firmada por um período abreviado, o que acabaria por multiplicar-se os custos e as despesas administrativas; e os ganhos de escala econômica, uma vez que a contratação por prazo mais longo propicia previsível redução de dispêndios em vista da ampliação do prazo de execução do contrato, por um único e mesmo contratado. Entende-se, portanto, que a extensão do prazo de vigência do contrato permite, usualmente, a redução dos custos do contratado, o que se refletirá em preços mais vantajosos para a Administração.

Remeta-se a solicitação em tela, instruída de todas as informações e elementos correspondentes inclusive com a justificativa para a necessidade da demanda requerida, ao Setor de Contratação deste órgão para formalização do referido procedimento de contratação direta por Dispensa de Licitação.

CARAÚBAS - PB, 14 de Outubro de 2025.


PEDRO DA SILVA NEVES
Presidente



CÂMARA MUNICIPAL DE
CARAÚBAS
CASA PLÁCIDO FERREIRA DE LIRA

SETOR DE CONTRATAÇÃO

DISPENSA Nº DV00006/2025
PROCESSO ADMINISTRATIVO Nº 00010/2025

CONTRATO Nº: 00011/2025-SDC

TERMO DE CONTRATO QUE ENTRE SI CELEBRAM A CÂMARA MUNICIPAL DE CARAÚBAS E JOTAV CONSTRUÇÕES, SERVIÇOS E SOLUÇÕES LTDA, PARA EXECUÇÃO DE SERVIÇO CONFORME DISCRIMINADO NESTE INSTRUMENTO NA FORMA ABAIXO:

Pelo presente instrumento de contrato, de um lado CÂMARA Municipal de CARAÚBAS, CNPJ nº 03.411.185/0001-15, neste ato representada pelo Presidente Pedro da Silva Neves, Brasileiro, CPF nº 484.365.934-72, doravante simplesmente CONTRATANTE, e do outro lado JOTAV CONSTRUÇÕES, SERVIÇOS E SOLUÇÕES LTDA - R CHATEAUBRIAND PEREIRA, SN - CENTRO - CONGO - PB, CNPJ nº 40.065.143/0001-04, doravante simplesmente CONTRATADO, decidiram as partes contratantes assinar o presente contrato, o qual se regerá pelas cláusulas e condições seguintes:

CLÁUSULA PRIMEIRA - DOS FUNDAMENTOS:

Este contrato decorre da Dispensa de Licitação nº DV00006/2025, processada nos termos da Lei Federal nº 14.133, de 1º de Abril de 2021; Lei Complementar nº 123, de 14 de Dezembro de 2006; e legislação pertinente, consideradas as alterações posteriores das referidas normas, às quais os contratantes estão sujeitos como também às cláusulas deste contrato.

CLÁUSULA SEGUNDA - DO OBJETO:

O presente contrato, cuja lavratura foi autorizada pela Portaria nº DV 00006/2025 - 02, de 17 de Outubro de 2025, tem por objeto: CONTRATAÇÃO DE EMPRESA PARA REFORMA E AMPLIAÇÃO (ETAPA 03) DA CÂMARA MUNICIPAL DE CARAÚBAS/PB.

O serviço deverá ser executado rigorosamente de acordo com as condições expressas neste instrumento, proposta apresentada, especificações técnicas correspondentes, processo de Dispensa de Licitação nº DV00006/2025 e instruções do Contratante, documentos esses que ficam fazendo partes integrantes do presente contrato, independente de transcrição; e sob o regime de empreitada por preço global.

CLÁUSULA TERCEIRA - DO VALOR E PREÇOS:

O valor total deste contrato, a base do preço proposto, é de R\$ 122.857,04 (CENTO E VINTE E DOIS MIL OITOCENTOS E CINQUENTA E SETE REAIS E QUATRO CENTAVOS).

CLÁUSULA QUARTA - DO REAJUSTAMENTO EM SENTIDO ESTRITO - REAJUSTE:

Os preços inicialmente contratados são fixos e irrevogáveis no prazo de um ano contado da data do orçamento estimado, em 14/10/2025.

Após o interregno de um ano, e independentemente de pedido do Contratado, os preços iniciais serão reajustados, mediante a aplicação, pelo Contratante, do seguinte parâmetro, exclusivamente para as obrigações iniciadas e concluídas após a ocorrência da anualidade: Índice Nacional de Custo da Construção INCC-FGV.

Nos reajustes subsequentes ao primeiro, o interregno mínimo de um ano será contado a partir dos efeitos financeiros do último reajuste.

No caso de atraso ou não divulgação do Índice de reajustamento, o Contratante pagará ao Contratado a importância calculada pela última variação conhecida, liquidando a diferença correspondente tão logo seja divulgado o Índice definitivo.

Nas aferições finais, o Índice utilizado para reajuste será, obrigatoriamente, o definitivo.

Caso o Índice estabelecido para reajustamento venha a ser extinto ou de qualquer forma não possa mais ser utilizado, será adotado, em substituição, o que vier a ser determinado pela legislação então em vigor.

Na ausência de previsão legal quanto ao Índice substituto, as partes elegerão novo Índice oficial, para reajustamento do preço do valor remanescente, por meio de termo aditivo.

O registro da variação do valor contratual para fazer face ao reajuste de preços poderá ser realizado por simples apostila.

O prazo para resposta ao pedido de restabelecimento do equilíbrio econômico-financeiro, quando for o caso, será de até um mês, contado da data do fornecimento da documentação comprobatória do fato imprevisível ou previsível de consequência incalculável, observadas as disposições dos Arts. 124 a 136, da Lei 14.133/21.

CLÁUSULA QUINTA - DA DOTAÇÃO:

As despesas correrão por conta da seguinte dotação, constante do orçamento vigente:
Recursos previstos no orçamento legislativo

CLÁUSULA SEXTA - DO PAGAMENTO:

O pagamento será efetuado mediante processo regular e em observância às normas e procedimentos adotados pelo Contratante, bem como as disposições dos Arts. 141 a 146 da Lei 14.133/21; da seguinte maneira: Para ocorrer no prazo de



CÂMARA MUNICIPAL DE
CARAÚBAS
CASA PLÁCIDO FERREIRA DE LIRA

até 30 (trinta) dias, contados do período de adimplemento, mediante apresentação de Nota Fiscal e todas as Certidões Negativas de Regularidade Fiscal, sendo executado através de transferência bancária.

CLÁUSULA SÉTIMA - DOS PRAZOS E DA VIGÊNCIA:

Os prazos máximos de início de etapas de execução e de conclusão do objeto ora contratado, que admitem prorrogação nas condições e hipóteses previstas na Lei 14.133/21, estão abaixo indicados e serão considerados da assinatura do Contrato:

a - Início: Imediato;

b - Conclusão: 45 (quarenta e cinco) dias.

A vigência do presente contrato será determinada: até o final do exercício financeiro de 2025, considerada da data de sua assinatura; podendo ser prorrogada, nas hipóteses e nos termos dos Arts. 105 a 114, da Lei 14.133/21, especialmente as disposições do Art. 107, por tratar-se a presente contratação, de serviço contínuo.

CLÁUSULA OITAVA - DAS OBRIGAÇÕES DO CONTRATANTE:

a - Efetuar o pagamento relativo a execução do serviço efetivamente realizado, de acordo com as respectivas cláusulas do presente contrato;

b - Proporcionar ao Contratado todos os meios necessários para a fiel execução do serviço contratado;

c - Notificar o Contratado sobre qualquer irregularidade encontrada quanto à qualidade do serviço, exercendo a mais ampla e completa fiscalização, o que não exime o Contratado de suas responsabilidades contratuais e legais;

d - Designar representantes com atribuições de Gestor e Fiscal deste contrato, conforme requisitos estabelecidos na norma vigente, ou pelos respectivos substitutos, especialmente para coordenar as atividades relacionadas à fiscalização e acompanhar e fiscalizar a sua execução, respectivamente, permitida a contratação de terceiros para assistência e subsídio da fiscalização com informações pertinentes a essa atribuição;

e - Observar, em compatibilidade com o objeto deste contrato, as disposições dos Arts. 115 a 123 da Lei 14.133/21.

CLÁUSULA NONA - DAS OBRIGAÇÕES DO CONTRATADO:

a - Executar devidamente o serviço descrito na cláusula correspondente do presente contrato, dentro dos melhores parâmetros de qualidade estabelecidos para o ramo de atividade relacionada ao objeto contratual, com observância aos prazos estipulados;

b - Responsabilizar-se por todos os ônus e obrigações concernentes à legislação fiscal, civil, tributária e trabalhista, bem como por todas as despesas e compromissos assumidos, a qualquer título, perante seus fornecedores ou terceiros em razão da execução do objeto contratado;

c - Manter preposto capacitado e idôneo, aceito pelo Contratante, quando da execução do contrato, que o represente integralmente em todos os seus atos;

d - Permitir e facilitar a fiscalização do Contratante devendo prestar os informes e esclarecimentos solicitados;

e - Será responsável pelos danos causados diretamente ao Contratante ou a terceiros, decorrentes de sua culpa ou dolo na execução do contrato, não excluindo ou reduzindo essa responsabilidade a fiscalização ou o acompanhamento pelo órgão interessado;

f - Não ceder, transferir ou subcontratar, no todo ou em parte, o objeto deste instrumento, sem o conhecimento e a devida autorização expressa do Contratante;

g - Manter, durante a vigência do contrato, em compatibilidade com as obrigações assumidas, todas as condições de regularidade e qualificação exigidas no respectivo processo de contratação direta, apresentando ao Contratante os documentos necessários, sempre que solicitado;

h - Cumprir a reserva de cargos prevista em lei para pessoa com deficiência, para reabilitado da Previdência Social ou para aprendiz, bem como as reservas de cargos previstas em outras normas específicas, ao longo de toda a execução do contrato, e sempre que solicitado pelo Contratante, deverá comprovar o cumprimento dessa reserva de cargos, com a indicação dos empregados que preencherem as referidas vagas;

i - Observar, em compatibilidade com o objeto deste contrato, as disposições dos Arts. 115 a 123 da Lei 14.133/21.

CLÁUSULA DÉCIMA - DA ALTERAÇÃO E EXTINÇÃO:

Este contrato poderá ser alterado com a devida justificativa, unilateralmente pelo Contratante ou por acordo entre as partes, nos casos e condições previstas nos Arts. 124 a 136 e sua extinção, formalmente motivada nos autos do processo, assegurados o contraditório e a ampla defesa, ocorrerá nas hipóteses e disposições dos Arts. 137 a 139, todos da Lei 14.133/21.

Nas alterações unilaterais a que se refere o inciso I, do caput do Art. 124, da Lei 14.133/21, o Contratado será obrigado a aceitar, nas mesmas condições contratuais, acréscimos ou supressões que se fizerem nos serviços, de até o respectivo limite fixado no Art. 125, do mesmo diploma legal, do valor inicial atualizado do contrato. Nenhum acréscimo ou supressão poderá exceder o limite estabelecido, salvo as supressões resultantes de acordo celebrado entre os contratantes.

CLÁUSULA DÉCIMA PRIMEIRA - DO RECEBIMENTO:

Executada a presente contratação e observadas as condições de adimplemento das obrigações pactuadas, os procedimentos e condições para receber o seu objeto pelo Contratante obedecerão, conforme o caso, às disposições do Art. 140, da Lei 14.133/21.



CÂMARA MUNICIPAL DE
CARAÚBAS
CASA PLÁCIDO FERREIRA DE LIRA

Por se tratar de serviço, a assinatura do termo detalhado de recebimento provisório, se dará pelas partes, quando verificado o cumprimento das exigências de caráter técnico, até 15 (quinze) dias da comunicação escrita do Contratado. No caso do termo detalhado de recebimento definitivo, será emitido e assinado pelas partes, apenas após o decurso do prazo de observação ou vistoria, que comprove o atendimento das exigências contratuais, não podendo esse prazo ser superior a 90 (noventa) dias, salvo em casos excepcionais, devidamente justificados.

CLÁUSULA DÉCIMA SEGUNDA - DAS PENALIDADES:

O fornecedor ou o Contratado será responsabilizado administrativamente, facultada a defesa no prazo legal do interessado, pelas infrações previstas no Art. 155, da Lei 14.133/21 e serão aplicadas, na forma, condições, regras, prazos e procedimentos definidos nos Arts. 156 a 163, do mesmo diploma legal, as seguintes sanções: a – advertência aplicada exclusivamente pela infração administrativa de dar causa à inexecução parcial do contrato, quando não se justificar a imposição de penalidade mais grave; b – multa de mora de 0,5% (zero vírgula cinco por cento) aplicada sobre o valor do contrato, por dia de atraso injustificado na execução do objeto da contratação; c – multa de 10% (dez por cento) sobre o valor do contrato por qualquer das infrações administrativas previstas no referido Art. 155; d – impedimento de licitar e contratar no âmbito da Administração Pública direta e indireta do ente federativo que tiver aplicado a sanção, pelo prazo máximo de três anos, aplicada ao responsável pelas infrações administrativas previstas nos incisos II, III, IV, V, VI e VII do caput do referido Art. 155, quando não se justificar a imposição de penalidade mais grave; e – declaração de inidoneidade para licitar ou contratar no âmbito da Administração Pública direta e indireta de todos os entes federativos, pelo prazo mínimo de três anos e máximo de seis anos, aplicada ao responsável pelas infrações administrativas previstas nos incisos VIII, IX, X, XI e XII do caput do referido Art. 155, bem como pelas infrações administrativas previstas nos incisos II, III, IV, V, VI e VII do caput do mesmo artigo que justifiquem a imposição de penalidade mais grave que a sanção referida no § 4º do referido Art. 156; f – aplicação cumulada de outras sanções previstas na Lei 14.133/21.

Se o valor da multa ou indenização devida não for recolhido no prazo de 15 dias após a comunicação ao Contratado, será automaticamente descontado da primeira parcela do pagamento a que o Contratado vier a fazer jus, acrescido de juros moratórios de 1% (um por cento) ao mês, ou, quando for o caso, cobrado judicialmente.

CLÁUSULA DÉCIMA TERCEIRA - DA COMPENSAÇÃO FINANCEIRA:

Nos casos de eventuais atrasos de pagamento nos termos deste instrumento, e desde que o Contratado não tenha concorrido de alguma forma para o atraso, será admitida a compensação financeira, devida desde a data limite fixada para o pagamento até a data correspondente ao efetivo pagamento da parcela. Os encargos moratórios devidos em razão do atraso no pagamento serão calculados com utilização da seguinte fórmula: $EM = N \times VP \times I$, onde: EM = encargos moratórios; N = número de dias entre a data prevista para o pagamento e a do efetivo pagamento; VP = valor da parcela a ser paga; e I = índice de compensação financeira, assim apurado: $I = (TX + 100) / 365$, sendo TX = percentual do IPCA-IBGE acumulado nos últimos doze meses ou, na sua falta, um novo índice adotado pelo Governo Federal que o substitua. Na hipótese do referido índice estabelecido para a compensação financeira venha a ser extinto ou de qualquer forma não possa mais ser utilizado, será adotado, em substituição, o que vier a ser determinado pela legislação então em vigor.

CLÁUSULA DÉCIMA QUARTA - DAS OBRIGAÇÕES PERTINENTES À LGPD:

a - As partes contratantes deverão cumprir a Lei nº 13.709, de 14 de Agosto de 2018, que é a Lei Geral de Proteção de Dados Pessoais LGPD, quanto a todos os dados pessoais a que tenham acesso em razão deste contrato, independentemente de declaração ou de aceitação expressa.

b - Os dados obtidos somente poderão ser utilizados para as finalidades que justificaram seu acesso e de acordo com a boa-fé e com os princípios do Art. 6º, da Lei 13.709/18.

c - É vedado o compartilhamento com terceiros de qualquer dado obtido, fora das hipóteses permitidas em Lei.

d - Constitui atribuição do Contratado orientar e treinar seus empregados, quando for o caso, sobre os deveres, requisitos e responsabilidades decorrentes da LGPD.

e - O Contratante deverá ser informado, no prazo de cinco dias úteis sobre todos os contratos de suboperação firmados ou que venham a ser celebrados pelo Contratado.

f - O Contratado deverá exigir de suboperadores e subcontratados o cumprimento dos deveres da presente cláusula, permanecendo integralmente responsável por garantir sua observância.

g - O Contratante poderá realizar diligência para aferir o cumprimento desta cláusula, devendo o Contratado atender prontamente eventuais pedidos de comprovação formulados.

h - O Contratado deverá prestar, no prazo fixado pelo Contratante, prorrogável mediante justificativa, quaisquer informações acerca dos dados pessoais para cumprimento da LGPD, inclusive quanto a eventual descarte realizado.

i - Terminado o tratamento dos dados nos termos do Art. 15, é dever do Contratado eliminá-los, com exceção das hipóteses do Art. 16, ambos da Lei 13.709/18, incluindo aquelas em que houver necessidade de guarda de documentação para fins de comprovação do cumprimento de obrigações legais ou contratuais e somente enquanto não prescritas essas obrigações.

j - Os bancos de dados formados a partir da execução do objeto deste contrato, notadamente aqueles que se proponham a armazenar dados pessoais, devem ser mantidos em ambiente virtual controlado, com registro individual rastreável de tratamentos realizados, conforme Art. 37, da Lei 13.709/18, com cada acesso, data, horário e registro da finalidade, para efeito de responsabilização, em caso de eventuais omissões, desvios ou abusos. Os referidos bancos de dados devem ser desenvolvidos em formato interoperável, a fim de garantir a reutilização desses dados pelo Contratante nas hipóteses previstas na LGPD.



CÂMARA MUNICIPAL DE

CARAÚBAS

CASA PLÁCIDO FERREIRA DE LIRA

k - O presente contrato está sujeito a alterações nos procedimentos pertinentes ao tratamento de dados pessoais, quando indicado pela autoridade competente, em especial a Autoridade Nacional de Proteção de Dados, por meio de opiniões técnicas ou recomendações, editadas na forma da LGPD.

CLÁUSULA DÉCIMA QUINTA - DO FORO:

Para dirimir as questões decorrentes deste contrato, as partes elegem o Foro da Comarca de Serra Branca.

E, por estarem de pleno acordo, foi lavrado o presente contrato em 02(duas) vias, o qual vai assinado pelas partes e por duas testemunhas.

CARAÚBAS - PB, 17 de Outubro de 2025.

TESTEMUNHAS

PELO CONTRATANTE

PEDRO DA SILVA NEVES

Presidente

484.365.934-72

PELO CONTRATADO

JOTAV CONSTRUÇÕES SERVIÇOS E
SOLUÇÕES LTDA:40065143000104

Assinado de forma digital por JOTAV
CONSTRUÇÕES SERVIÇOS E SOLUÇÕES
LTDA:40065143000104
Dados: 2025.10.17 17:40:51 -03'00'

JOTAV CONSTRUÇÕES, SERVIÇOS E SOLUÇÕES LTDA



CÂMARA MUNICIPAL DE

CARAÚBAS

CASA PLÁCIDO FERREIRA DE LIRA

REFERENTE: PROCEDIMENTO DE DISPENSA DE LICITAÇÃO

DISPONIBILIDADE ORÇAMENTÁRIA

Realização do referido procedimento de contratação direta:


Objeto: CONTRATAÇÃO DE EMPRESA PARA REFORMA E AMPLIAÇÃO (ETAPA 03) DA CÂMARA MUNICIPAL DE CARAÚBAS/PB.

DECLARAÇÃO

Conforme solicitado, declaramos haver previsão de dotação apropriada no orçamento vigente para a devida execução do objeto a ser contratado ficando, portanto, demonstrada, pela reserva orçamentária que neste ato foi realizada, a compatibilidade da previsão desses recursos com o compromisso a ser assumido:

Recursos previstos no orçamento legislativo

CARAÚBAS - PB, 14 de Outubro de 2025.

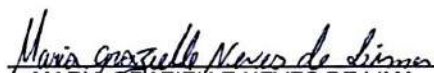
MARIA GRAZIELLE NEVES DE LIMA
Tesoureira

ALTERAÇÃO CONTRATUAL DA SOCIEDADE LIMITADA UNIPESSOAL: JOTAV CONSTRUÇÕES, SERVIÇOS E SOLUÇÕES LTDA

JARIO THAYGO DOS SANTOS FARIAS, brasileiro, solteiro, natural de Congo-PB, nascido em 09/01/1996, empresário, portador do CPF nº 115.546.464-80 e do RG nº 4.059.218 SDS/PB, domiciliado e residente na Rua Moisés Conegundes de Oliveira, 391 - Centro, nesta cidade de Congo-PB, estado da Paraíba, CEP: 58.535-000, único proprietário da Sociedade Limitada Unipessoal "**JOTAV CONSTRUÇÕES, SERVIÇOS E SOLUÇÕES LTDA**", com sede e foro na Cidade de Congo-PB, a Rua Chateaubriand Pereira, SN, Anexo B, Centro, CEP: 58.535-000, com Registro na Junta Comercial do Estado da Paraíba, sob o NIRE nº 25200919106, por despacho do dia 09/12/2020, e inscrita no CNPJ nº 40.065.143/0001-04, resolve alterar e consolidar o que se segue com a seguinte redação (art. 998, I, CC):

DA ALTERAÇÃO

CLÁUSULA 1ª – DO CAPITAL SOCIAL – O Capital Social será de R\$ 200.000,00 (duzentos mil reais), dividido em 200.000 quotas de valor nominal de R\$ 1,00 cada quota, totalmente integralizadas em moeda corrente do País, pelo sócio:

SÓCIO	QUOTAS	VALOR
JARIO THAYGO DOS SANTOS FARIAS	200.000	200.000,00
TOTAL	200.000	200.000,00

CLÁUSULA 2ª – DA BAIXA DE FILIAL – Ficam encerradas as atividades do estabelecimento filial, com sede na Rua Monsenhor Bruno, 1.153, Sala nº 1.423, *Scopa Platinum Corporate*, Aldeota, CEP: 60.115-191, Fortaleza – Ceará.

DA CONSOLIDAÇÃO

Em decorrência da presente alteração, o respectivo instrumento particular da Empresa Individual passa a ter a redação consolidada a seguir, que o sócio proprietário declara aprovar:

CLÁUSULA 1ª – DA DENOMINAÇÃO – A sociedade, constituída sob a forma de SOCIEDADE LIMITADA UNIPESSOAL, adotará o nome empresarial de **JOTAV CONSTRUÇÕES, SERVIÇOS E SOLUÇÕES LTDA**, que será regida por este instrumento de constituição e considerando a disposição constante do parágrafo único do art. 1.052 do Código Civil e em obediência ao contido na Instrução Normativa DREI nº 63, de 11 de junho de 2019.

CLÁUSULA 2ª – DA SEDE – A Sociedade Limitada Unipessoal terá sua sede a Rua Chateaubriand Pereira, SN, Anexo B, Centro, Congo/PB – CEP: 58.535-000 e usará a expressão **CONSTRUTORA JOTAV** como nome de fantasia podendo, todavia, estabelecer filiais, agências ou sucursais em qualquer parte do território nacional, mediante alteração assinada por todos os sócios.

CLÁUSULA 3ª – DO OBJETO SOCIAL E DAS ATIVIDADES – O objetivo da sociedade consiste em CONSTRUÇÃO DE EDIFÍCIOS; COLETA DE RESÍDUOS NÃO-PERIGOSOS; OBRAS DE URBANIZAÇÃO - RUAS, PRAÇAS E CALÇADAS; CONSTRUÇÃO DE REDES DE ABASTECIMENTO DE ÁGUA, COLETA DE ESGOTO E CONSTRUÇÕES CORRELATAS, EXCETO OBRAS DE IRRIGAÇÃO; OBRAS DE IRRIGAÇÃO; MONTAGEM DE ESTRUTURAS METÁLICAS; OBRAS DE MONTAGEM INDUSTRIAL; CONSTRUÇÃO DE INSTALAÇÕES ESPORTIVAS E RECREATIVAS; OUTRAS OBRAS DE ENGENHARIA CIVIL NÃO ESPECIFICADAS ANTERIORMENTE; DEMOLIÇÃO DE EDIFÍCIOS E OUTRAS ESTRUTURAS; PREPARAÇÃO DE CANTEIRO E LIMPEZA DE TERRENO; PERFURAÇÕES E SONDAGENS; OBRAS DE TERRAPLENAGEM; SERVIÇOS DE PREPARAÇÃO DO TERRENO NÃO ESPECIFICADOS ANTERIORMENTE; INSTALAÇÃO E MANUTENÇÃO ELÉTRICA; INSTALAÇÕES HIDRÁULICAS, SANITÁRIAS E DE GÁS; INSTALAÇÃO E MANUTENÇÃO DE SISTEMAS CENTRAIS DE AR CONDICIONADO, DE VENTILAÇÃO E REFRIGERAÇÃO; INSTALAÇÕES DE SISTEMA DE PREVENÇÃO CONTRA INCÊNDIO; IMPERMEABILIZAÇÃO EM OBRAS DE ENGENHARIA CIVIL; INSTALAÇÃO DE PORTAS, JANELAS, TETOS, DIVISÓRIAS E ARMÁRIOS EMBUTIDOS DE QUALQUER MATERIAL; OBRAS DE ACABAMENTO EM GESSO E ESTUQUE; SERVIÇOS DE PINTURA DE EDIFÍCIOS EM GERAL; OUTRAS OBRAS DE ACABAMENTO DA CONSTRUÇÃO; OBRAS DE FUNDAÇÕES; ADMINISTRAÇÃO DE OBRAS; MONTAGEM E DESMONTAGEM DE ANDAIMES E OUTRAS ESTRUTURAS TEMPORÁRIAS; OBRAS DE ALVENARIA; PERFURAÇÃO E CONSTRUÇÃO DE POÇOS DE ÁGUA; TRANSPORTE RODOVIÁRIO DE CARGA, EXCETO PRODUTOS PERIGOSOS E MUDANÇAS, MUNICIPAL; SERVIÇO DE TRANSPORTE DE PASSAGEIROS - LOCAÇÃO DE AUTOMÓVEIS COM MOTORISTA; LOCAÇÃO DE AUTOMÓVEIS SEM CONDUTOR; SERVIÇOS DE ENGENHARIA; SERVIÇOS DE CARTOGRAFIA, TOPOGRAFIA E GEODÉSIA; ALUGUEL DE MÁQUINAS E EQUIPAMENTOS AGRÍCOLAS SEM OPERADOR; ALUGUEL DE MÁQUINAS E EQUIPAMENTOS PARA CONSTRUÇÃO SEM OPERADOR, EXCETO ANDAIMES; ALUGUEL DE ANDAIMES; SERVIÇOS COMBINADOS DE ESCRITÓRIO E APOIO ADMINISTRATIVO; PREPARAÇÃO DE DOCUMENTOS E SERVIÇOS ESPECIALIZADOS DE APOIO ADMINISTRATIVO NÃO ESPECIFICADOS ANTERIORMENTE.

E exercerá as seguintes atividades:

Principal:

CNAE Nº 4120-4/00 - Construção de edifícios;

Secundárias:

CNAE Nº 3811-4/00 Coleta de resíduos não-perigosos;

CNAE Nº 4213-8/00 Obras de urbanização - ruas, praças e calçadas;

CNAE Nº 4222-7/01 Construção de redes de abastecimento de água, coleta de esgoto e construções correlatas, exceto obras de irrigação;

CNAE Nº 4222-7/02 Obras de irrigação;

CNAE Nº 4292-8/01 Montagem de estruturas metálicas;

CNAE Nº 4292-8/02 Obras de montagem industrial;
 CNAE Nº 4299-5/01 Construção de instalações esportivas e recreativas;
 CNAE Nº 4299-5/99 Outras obras de engenharia civil não especificadas anteriormente;
 CNAE Nº 4311-8/01 Demolição de edifícios e outras estruturas;
 CNAE Nº 4311-8/02 Preparação de canteiro e limpeza de terreno;
 CNAE Nº 4312-6/00 Perfurações e sondagens;
 CNAE Nº 4313-4/00 Obras de terraplenagem;
 CNAE Nº 43.19-3/00 Serviços de preparação do terreno não especificados anteriormente;
 CNAE Nº 4321-5/00 Instalação e manutenção elétrica;
 CNAE Nº 4322-3/01 Instalações hidráulicas, sanitárias e de gás;
 CNAE Nº 4322-3/02 Instalação e manutenção de sistemas centrais de ar-condicionado, de ventilação e refrigeração;
 CNAE Nº 4322-3/03 Instalações de sistema de prevenção contra incêndio;
 CNAE Nº 4330-4/01 Impermeabilização em obras de engenharia civil;
 CNAE Nº 4330-4/02 Instalação de portas, janelas, tetos, divisórias e armários embutidos de qualquer material;
 CNAE Nº 4330-4/03 Obras de acabamento em gesso e estuque;
 CNAE Nº 4330-4/04 Serviços de pintura de edifícios em geral;
 CNAE Nº 4330-4/99 Outras obras de acabamento da construção;
 CNAE Nº 4391-6/00 Obras de fundações;
 CNAE Nº 4399-1/01 Administração de obras;
 CNAE Nº 4399-1/02 Montagem e desmontagem de andaimes e outras estruturas temporárias;
 CNAE Nº 4399-1/03 Obras de alvenaria;
 CNAE Nº 4399-1/05 Perfuração e construção de poços de água;
 CNAE Nº 4930-2/01 Transporte rodoviário de carga, exceto produtos perigosos e mudanças, municipal;
 CNAE Nº 4923-0/02 Serviço de transporte de passageiros - locação de automóveis com motorista;
 CNAE Nº 7711-0/00 Locação de automóveis sem condutor;
 CNAE Nº 7112-0/00 Serviços de engenharia;
 CNAE Nº 7119-7/01 Serviços de cartografia, topografia e geodésia;
 CNAE Nº 7731-4/00 Aluguel de máquinas e equipamentos agrícolas sem operador;
 CNAE Nº 7732-2/01 Aluguel de máquinas e equipamentos para construção sem operador, exceto andaimes;
 CNAE Nº 7732-2/02 Aluguel de andaimes;
 CNAE Nº 8211-3/00 Serviços combinados de escritório e apoio administrativo;
 CNAE Nº 8219-9/99 Preparação de documentos e serviços especializados de apoio administrativo não especificados anteriormente;

CLÁUSULA 4ª – DO PRAZO DE DURAÇÃO – A Sociedade Limitada Unipessoal iniciou suas atividades em 09/12/2020 e seu prazo de duração é indeterminado.

CLÁUSULA 5ª – DO CAPITAL SOCIAL – O Capital Social será de R\$ 200.000,00 (duzentos mil reais), dividido em 200.000 quotas de valor nominal de R\$ 1,00 cada quota, totalmente integralizadas em moeda corrente do País, pelo sócio:

SÓCIO	QUOTAS	VALOR
JARIO THAYGO DOS SANTOS FARIAS	200.000	200.000,00
TOTAL	200.000	200.000,00

PARÁGRAFO PRIMEIRO – A responsabilidade do sócio único é restrita ao valor de suas quotas, não havendo responsabilidade solidária pelas obrigações sociais, respondendo, no entanto, pela integralização do capital social.

PARÁGRAFO SEGUNDO – Sobre as quotas acima, pesa a cláusula restritiva de incomunicabilidade e impenhorabilidade.

CLÁUSULA 6ª – DA ADMINISTRAÇÃO - A administração da sociedade caberá ao sócio único JARIO THAYGO DOS SANTOS FARIAS, qualificado no preâmbulo deste instrumento, para quem está dispensado da prestação de caução, e a quem este designar através de instrumento público ou particular.

PARÁGRAFO PRIMEIRO – Ao administrador da Sociedade Limitada Unipessoal compete o uso da firma e a representação da sociedade, podendo para tanto realizar individualmente todos os atos necessários ou convenientes para gerenciar, dirigir e orientar os negócios da sociedade e os assuntos relacionados à mesma, podendo abrir, encerrar e movimentar contas bancárias, assumir obrigações, assinar e celebrar contratos, firmar compromissos profissionais de âmbito nacional ou internacional, confessar dívidas, fazer acordos, transigir, renunciar, desistir, adquirir, alienar e onerar bens imóveis, representar a sociedade perante terceiros, no Brasil ou no exterior e perante repartições públicas federais, estaduais, municipais, autarquias, sociedades de economia mista, estabelecimentos bancários, instituições financeiras, Caixas Econômicas, e respectivas agências, filiais, sucursais ou correspondentes, bem como para representar a sociedade ativa e passivamente, em juízo e fora dele, podendo ainda, constituir mandatários e outorgar procurações com poderes específicos.

PARÁGRAFO SEGUNDO – Faculta-se ao sócio único administrador, nos limites dos seus poderes, constituir procuradores em nome da sociedade, devendo ser especificado no instrumento de mandato, os atos e operações que poderão praticar e a duração do mandato, que, no caso de mandato judicial, poderá ser por prazo indeterminado.

CLÁUSULA 7ª – DA REMUNERAÇÃO – O sócio único administrador, fixará uma retirada mensal, a título de “*Pró Labore*”, observadas as disposições regulamentares pertinentes.

CLÁUSULA 8ª – DO DESIMPEDIEMTO – O sócio único administrador declara sob as penas da Lei, de que não está impedido de exercer a administração da sociedade, por lei especial, ou em virtude de condenação criminal, ou por se encontrar sob os efeitos dela, a pena que vede, ainda que temporariamente, o acesso a cargos públicos; ou por crime falimentar, de prevaricação, peita ou suborno, concussão, peculato, ou contra a economia popular, contra o sistema financeiro nacional, contra normas de defesa da concorrência, contra as relações de consumo, fé pública, ou a propriedade.

CLÁUSULA 9ª – DAS FILIAIS – Esta sociedade poderá a qualquer tempo, abrir e encerrar filiais, agências e escritórios, em qualquer parte do território nacional ou no exterior mediante alteração contratual devidamente assinada.

CLÁUSULA 10ª – DO EXERCÍCIO SOCIAL, BALANÇO PATRIMONIAL DOS LUCROS E PERDAS – Ao término de cada exercício social, em 31 de dezembro, o administrador prestará contas justificadas de sua administração, procedendo a elaboração do inventário, do Balanço Patrimonial, da Demonstração do Resultado, cabendo ao sócio único, os lucros ou perdas apuradas.

PARÁGRAFO ÚNICO – Fica a Sociedade Limitada Unipessoal autorizada a levantar balanços ou balancetes intermediários em qualquer período do ano calendário, observadas as disposições legais, podendo inclusive, distribuir os resultados se houver e se for do interesse do titular, inclusive a obrigação da reposição dos lucros, se os mesmos forem distribuídos com prejuízo de capital.

CLÁUSULA 11ª – RESOLUÇÃO DAS QUOTAS DO SÓCIO ÚNICO EM RELAÇÃO A SOCIEDADE – Falecendo ou interditado o sócio único da sociedade, a sociedade continuará suas atividades com os herdeiros, sucessores e/ou sucessores do incapaz. Não sendo possível ou inexistindo o interesse destes, o valor de seus haveres será apurado e liquidado com base na situação patrimonial da sociedade, à data da resolução, verificada em balanço especialmente levantado.

CLÁUSULA 12ª – DA DISSOLUÇÃO E LIQUIDAÇÃO DA SOCIEDADE – A sociedade poderá ser dissolvida por iniciativa do sócio único, que, nessa hipótese, realizará diretamente a liquidação ou indicará um liquidante, ditando-lhe a forma de liquidação. Solvidas as dívidas e extintas as obrigações da sociedade, o patrimônio remanescente será integralmente incorporado ao patrimônio do titular.

CLAUSULA 13ª – DECLARAÇÃO DE ENQUADRAMENTO – O sócio único da Sociedade Limitada Unipessoal, declara sob as penas da Lei, que:

- a) Se enquadra na condição de MICROEMPRESA;
- b) O valor da receita bruta anual da sociedade não excederá o limite fixado no inciso I do art. 3º da Lei Complementar nº 123 de 14/12/2006;
- c) Não se enquadra em qualquer das hipóteses de exclusão relacionados no § 4º do art. 3º da mesma Lei.

CLÁUSULA 14ª – DO FORO – Fica eleito o foro da cidade de Sumé – PB, para o exercício e o cumprimento dos direitos e obrigações resultantes deste contrato com exclusão de qualquer outro, por mais privilegiado que seja.

Lavrado em 01 (uma) via, lido, compreendido, conferido e elaborado em conformidade com a intenção do sócio único ora presente e que ele assina este instrumento de Constituição de Sociedade Limitada Unipessoal, obrigando-se fielmente por si, seus herdeiros e sucessores legais a cumpri-lo em todos os seus termos.

Congo – PB, 29 de janeiro de 2024

JARIO THAYGO DOS SANTOS FARIAS

=Empresário=



ASSINATURA ELETRÔNICA

Certificamos que o ato da empresa JOTAV CONSTRUÇÕES, SERVIÇOS E SOLUÇÕES LTDA consta assinado digitalmente por:

IDENTIFICAÇÃO DO(S) ASSINANTE(S)	
CPF/CNPJ	Nome
11554646480	JARIO THAYGO DOS SANTOS FARIAS



CERTIFICO O REGISTRO EM 01/02/2024 11:51 SOB Nº 20240462840.
PROTOCOLO: 240462840 DE 30/01/2024.
CÓDIGO DE VERIFICAÇÃO: 12401493540. CNPJ DA SEDE: 40665143000104.
NIRE: 25200919106. COM EFEITOS DO REGISTRO EM: 29/01/2024.
JOTAV CONSTRUÇÕES, SERVIÇOS E SOLUÇÕES LTDA

MARIA DE FÁTIMA VENTURA VENANCIO
SECRETÁRIA-GERAL
www.redesin.pb.gov.br

**REPÚBLICA FEDERATIVA DO BRASIL****CADASTRO NACIONAL DA PESSOA JURÍDICA**

NUMERO DE INSCRIÇÃO 40.065.143/0001-04 MATRIZ	COMPROVANTE DE INSCRIÇÃO E DE SITUAÇÃO CADASTRAL	DATA DE ABERTURA 09/12/2020
---	---	--------------------------------

NOME EMPRESARIAL JOTAV CONSTRUÇOES, SERVICOS E SOLUCOES LTDA

TÍTULO DO ESTABELECIMENTO (NOME DE FANTASIA) CONSTRUTORA JOTAV	PORTE ME
---	-------------

CÓDIGO E DESCRIÇÃO DA ATIVIDADE ECONÔMICA PRINCIPAL 41.20-4-00 - Construção de edifícios

CÓDIGO E DESCRIÇÃO DAS ATIVIDADES ECONÔMICAS SECUNDÁRIAS 42.22-7-01 - Construção de redes de abastecimento de água, coleta de esgoto e construções correlatas, exceto obras de irrigação 42.22-7-02 - Obras de irrigação 42.92-8-01 - Montagem de estruturas metálicas 42.99-5-01 - Construção de instalações esportivas e recreativas 43.11-8-01 - Demolição de edifícios e outras estruturas 43.11-8-02 - Preparação de canteiro e limpeza de terreno 43.12-6-00 - Perfurações e sondagens 43.13-4-00 - Obras de terraplenagem 43.21-5-00 - Instalação e manutenção elétrica 43.22-3-01 - Instalações hidráulicas, sanitárias e de gás 43.22-3-02 - Instalação e manutenção de sistemas centrais de ar condicionado, de ventilação e refrigeração 43.30-4-01 - Impermeabilização em obras de engenharia civil 43.30-4-02 - Instalação de portas, janelas, tetos, divisórias e armários embutidos de qualquer material 43.30-4-03 - Obras de acabamento em gesso e estuque 43.30-4-04 - Serviços de pintura de edifícios em geral 43.91-6-00 - Obras de fundações 43.99-1-01 - Administração de obras 43.99-1-02 - Montagem e desmontagem de andaimes e outras estruturas temporárias 43.99-1-03 - Obras de alvenaria 43.99-1-05 - Perfuração e construção de poços de água
--

CÓDIGO E DESCRIÇÃO DA NATUREZA JURÍDICA 206-2 - Sociedade Empresária Limitada
--

LOGRADOURO R CHATEAUBRIAND PEREIRA	NUMERO SN	COMPLEMENTO ANEXO B
---------------------------------------	--------------	------------------------

CEP 58.535-000	BARRIO/DISTRITO CENTRO	MUNICÍPIO CONGO	UF PB
-------------------	---------------------------	--------------------	----------

ENDEREÇO ELETRÔNICO ALPHA CONSULT.4@GMAIL.COM	TELEFONE (83) 9876-3268
--	----------------------------

ENTE FEDERATIVO RESPONSÁVEL (EFR) *****
--

SITUAÇÃO CADASTRAL ATIVA	DATA DA SITUAÇÃO CADASTRAL 09/12/2020
-----------------------------	--

MOTIVO DE SITUAÇÃO CADASTRAL

SITUAÇÃO ESPECIAL *****	DATA DA SITUAÇÃO ESPECIAL *****
----------------------------	------------------------------------



REPÚBLICA FEDERATIVA DO BRASIL

CADASTRO NACIONAL DA PESSOA JURÍDICA

NUMERO DE INSCRIÇÃO 40.065.143/0001-04 MATRIZ	COMPROVANTE DE INSCRIÇÃO E DE SITUAÇÃO CADASTRAL	DATA DE ABERTURA 09/12/2020
---	---	--------------------------------

NOME EMPRESARIAL JOTAV CONSTRUOES, SERVICOS E SOLUCOES LTDA
--

CODIGO E DESCRIÇÃO DAS ATIVIDADES ECONÔMICAS SECUNDARIAS: 49.23-0-02 - Serviço de transporte de passageiros - locação de automóveis com motorista 49.30-2-01 - Transporte rodoviário de carga, exceto produtos perigosos e mudanças, municipal. 71.12-0-00 - Serviços de engenharia 71.19-7-01 - Serviços de cartografia, topografia e geodésia 77.11-0-00 - Locação de automóveis sem condutor 77.31-4-00 - Aluguel de máquinas e equipamentos agrícolas sem operador 77.32-2-01 - Aluguel de máquinas e equipamentos para construção sem operador, exceto andaimes 77.32-2-02 - Aluguel de andaimes 82.11-3-00 - Serviços combinados de escritório e apoio administrativo
--

CODIGO E DESCRIÇÃO DA NATUREZA JURÍDICA 206-2 - Sociedade Empresária Limitada
--

LOGRADOURO R CHATEAUBRIAND PEREIRA	NUMERO SN	COMPLEMENTO ANEXO B
---------------------------------------	--------------	------------------------

CEP 58.535-000	BARRIO/DISTRITO CENTRO	MUNICIPIO CONGO	UF PB
-------------------	---------------------------	--------------------	----------

ENDEREÇO ELETRÔNICO ALPHACONSULT.4@GMAIL.COM	TELEFONE (83) 9876-3268
---	----------------------------

ENTE FEDERATIVO RESPONSÁVEL (EFR) *****
--

SITUAÇÃO CADASTRAL ATIVA	DATA DA SITUAÇÃO CADASTRAL 09/12/2020
-----------------------------	--

MOTIVO DE SITUAÇÃO CADASTRAL

SITUAÇÃO ESPECIAL *****	DATA DA SITUAÇÃO ESPECIAL *****
----------------------------	------------------------------------

Aprovado pela Instrução Normativa RFB nº 2.119, de 06 de dezembro de 2022.

Emitido no dia 17/09/2025 às 10:15:43 (data e hora de Brasília).

Página: 2/2



**ALVARÁ
DE LICENÇA PARA LOCALIZAÇÃO E FUNCIONAMENTO**

NÚMERO ALVARÁ

2025/000000012

VALIDADE

31/12/2025

CÓDIGO DE VERIFICAÇÃO

AAAAAEDH

LEI COMPLEMENTAR 010/2023 DE 16 DE FEVEREIRO DE 2023

Inscrição Municipal

Inscrição Estadual

Inscrição Anterior

Área

Porte

Nome Fantasia

CONSTRUTORA JOTAV

Nome do Contribuinte ou Razão Social

JOTAV CONSTRUÇÕES, SERVIÇOS E SOLUÇÕES LTDA

Localização do Estabelecimento

CHATEAUBRIAND PEREIRA, N° S/N, CENTRO, CONGO, PB, ANEXO B

Atividade ou Ramo de Negócio Principal

CONSTRUÇÃO DE EDIFÍCIOS

CNPJ/CPF

40.065.143/0001-04

Atividade Secundárias

3811400-COLETA DE RESÍDUOS NÃO-PERICULOSOS - CNAE: 381140000 | 421101-CONSTRUÇÃO DE RODOVIAS E FERROVIAS - CNAE: 421101000 | 421102-PINTURA PARA SINALIZAÇÃO EM PISTAS RODOVIÁRIAS E AEROPORTOS - CNAE: 421102000 | 4213800-OBRA DE URBANIZAÇÃO - RUAS, PRAÇAS E CALÇADAS - CNAE: 421380000 | 4222701-CONSTRUÇÃO DE REDES DE ABASTECIMENTO DE ÁGUA, COLETA DE ESGOTO E CONSTRUÇÕES CORRELATAS, EXCETO OBRAS DE IRRIGAÇÃO - CNAE: 422270100 | 4222702-OBRA DE IRRIGAÇÃO - CNAE: 422270200 | 4292801-MONTAGEM DE ESTRUTURAS METÁLICAS - CNAE: 429280100 | 4292802-OBRA DE MONTAGEM INDUSTRIAL - CNAE: 429280200 | 4299501-CONSTRUÇÃO DE INSTALAÇÕES ESPORTIVAS E RECREATIVAS - CNAE: 429950100 | 4299599-OUTRAS OBRAS DE ENGENHARIA CIVIL NÃO ESPECIFICADAS ANTERIORMENTE - CNAE: 429959900 | 4311801-DEMOLIÇÃO DE EDIFÍCIOS E OUTRAS ESTRUTURAS - CNAE: 431180100 | 4311802-PREPARAÇÃO DE CANTEIRO E LIMPEZA DE TERRENO - CNAE: 431180200 | 4312600-PERFURAÇÕES E SONDAGENS - CNAE: 431260000 | 4313400-OBRA DE TERRAPLENAGEM - CNAE: 431340000 | 4319300-SERVIÇOS DE PREPARAÇÃO DO TERRENO NÃO ESPECIFICADOS ANTERIORMENTE - CNAE: 431930000 | 4321500-INSTALAÇÃO E MANUTENÇÃO ELÉTRICA - CNAE: 432150000 | 4322301-INSTALAÇÕES HIDRÁULICAS, SANITÁRIAS E DE GÁS - CNAE: 432230100 | 4322302-INSTALAÇÃO E MANUTENÇÃO DE SISTEMAS CENTRAIS DE AR CONDICIONADO, DE VENTILAÇÃO E REFRIGERAÇÃO - CNAE: 432230200 | 4322303-INSTALAÇÕES DE SISTEMA DE PREVENÇÃO CONTRA INCÊNDIO - CNAE: 432230300 | 4330401-IMPERMEABILIZAÇÃO EM OBRAS DE ENGENHARIA CIVIL - CNAE: 433040100 | 4330402-INSTALAÇÃO DE PORTAS, JANELAS, TETOS, DIVISÓRIAS E ARMÁRIOS EMBUTIDOS DE QUALQUER MATERIAL - CNAE: 433040200 | 4330403-OBRA DE ACABAMENTO EM GESSO E ESTUQUE - CNAE: 433040300 | 4330404-SERVIÇOS DE PINTURA DE EDIFÍCIOS EM GERAL - CNAE: 433040400 | 4330499-OUTRAS OBRAS DE ACABAMENTO DA CONSTRUÇÃO - CNAE: 433049900 | 4339100-OBRA DE FUNDAÇÕES - CNAE: 433910000 | 4339101-ADMINISTRAÇÃO DE OBRAS - CNAE: 433910100 | 4339102-MONTAGEM E DESMONTAGEM DE ANDAIMES E OUTRAS ESTRUTURAS TEMPORÁRIAS - CNAE: 433910200 | 4339103-OBRA DE ALVENARIA - CNAE: 433910300 | 4339105-PERFURAÇÃO II CONSTRUÇÃO DE POÇOS DE ÁGUA - CNAE: 433910500 | 4923002-SERVIÇO DE TRANSPORTE DE PASSAGEIROS-LOCAÇÃO DE AUTOMÓVEIS COM MOTORISTA - CNAE: 492300200 | 4930201-TRANSPORTE RODOVIÁRIO DE CARGA, EXCETO PRODUTOS PERIGOSOS E MUDANÇAS, MÚNICIPAL - CNAE: 493020100 | 7112000-SERVIÇOS DE ENGENHARIA - CNAE: 711200000 | 7119701-SERVIÇOS DE CARTOGRAFIA, TOPOGRAFIA E GEODÉSIA - CNAE: 711970100 | 7711000-LOCAÇÃO DE AUTOMÓVEIS SEM CONDUTOR - CNAE: 771100000 | 7731400-ALUGUEL DE MÁQUINAS E EQUIPAMENTOS AGRÍCOLAS SEM OPERADOR - CNAE: 773140000 | 7732201-ALUGUEL DE MÁQUINAS E EQUIPAMENTOS PARA CONSTRUÇÃO SEM OPERADOR, EXCETO ANDAIMES - CNAE: 773220100 | 7732202-ALUGUEL DE ANDAIMES - CNAE: 773220200 | 8121400-LIMPEZA EM PRÉDIOS E EM DOMÍLIOS - CNAE: 812140000 | 8122000-MUNICIPAÇÃO E CONTROLE DE PRAGAS URBANAS - CNAE: 812200000 | 8130000-ATIVIDADES PAISAGÍSTICAS - CNAE: 813000000 | 8211303-SERVIÇOS COMBINADOS DE ESCRITÓRIO E APOIO ADMINISTRATIVO - CNAE: 821130300 | 8219999-PREPARAÇÃO DE DOCUMENTOS E SERVIÇOS ESPECIALIZADOS DE APOIO ADMINISTRATIVO NÃO ESPECIFICADOS ANTERIORMENTE - CNAE: 821999900

Início da Atividade

09/12/2020

Título da Licença

ALVARÁ DE LICENÇA

Observações

PREFEITURA MUNICIPAL
DE CONGO-PB
CNPJ: 08.870.164/0001-81
Rua Senador Rui Carneiro, S/N
CENTRO, CONGO - PB

VISTO
Ianelly da Silva Costa
Secretaria de Planejamento e Finanças



MINISTÉRIO DA FAZENDA
Secretaria da Receita Federal do Brasil
Procuradoria-Geral da Fazenda Nacional

**CERTIDÃO POSITIVA COM EFEITOS DE NEGATIVA DE DÉBITOS RELATIVOS AOS TRIBUTOS
FEDERAIS E À DÍVIDA ATIVA DA UNIÃO**

Nome: JOTAV CONSTRUÇOES, SERVICOS E SOLUCOES LTDA
CNPJ: 40.065.143/0001-04

Ressalvado o direito de a Fazenda Nacional cobrar e inscrever quaisquer dívidas de responsabilidade do sujeito passivo acima identificado que vierem a ser apuradas, é certificado que:

1. constam débitos administrados pela Secretaria da Receita Federal do Brasil (RFB) com exigibilidade suspensa nos termos do art. 151 da Lei nº 5.172, de 25 de outubro de 1966 - Código Tributário Nacional (CTN), ou objeto de decisão judicial que determina sua desconsideração para fins de certificação da regularidade fiscal, ou ainda não vencidos; e
2. não constam inscrições em Dívida Ativa da União (DAU) na Procuradoria-Geral da Fazenda Nacional (PGFN).

Conforme disposto nos arts. 205 e 206 do CTN, este documento tem os mesmos efeitos da certidão negativa.

Esta certidão é válida para o estabelecimento matriz e suas filiais e, no caso de ente federativo, para todos os órgãos e fundos públicos da administração direta a ele vinculados. Refere-se à situação do sujeito passivo no âmbito da RFB e da PGFN e abrange inclusive as contribuições sociais previstas nas alíneas 'a' a 'd' do parágrafo único do art. 11 da Lei nº 8.212, de 24 de julho de 1991.

A aceitação desta certidão está condicionada à verificação de sua autenticidade na Internet, nos endereços <<http://rfb.gov.br>> ou <<http://www.pgfn.gov.br>>.

Certidão emitida gratuitamente com base na Portaria Conjunta RFB/PGFN nº 1.751, de 2/10/2014.

Emitida às 10:32:09 do dia 17/09/2025 <hora e data de Brasília>.

Válida até 16/03/2026.

Código de controle da certidão: **E581.DE98.CE6E.2600**

Qualquer rasura ou emenda invalidará este documento.



GOVERNO DO ESTADO DA PARAÍBA
SECRETARIA DE ESTADO DA FAZENDA - SEFAZ

CERTIDÃO

CÓDIGO: **A7D7.C65D.57E0.BBEB**

Emitida no dia 17/09/2025 às 10:32:49

Nome Empresarial:

JOTAV CONSTRUÇOES, SERVICOS E SOLUCOES LTDA

Endereço:

CHATEAUBRIAND PEREIRA

Bairro:

CENTRO

Município:

CONGO

Inscr. Estadual:

16.384.592-1

Situação Cadastral:

BAIXADO

Número:

S/N

Complemento:

ANEXO B

CEP:

58535-000

CNPJ/CPF:

40.065.143/0001-04

Certifico, observadas as disposições da legislação vigente e de acordo com os assentamentos existentes neste órgão, que o Contribuinte supra identificado está em situação **REGULAR** perante a Fazenda Pública Estadual, **com relação a débitos fiscais administrativos definitivamente constituídos e inscritos em Dívida Ativa.**

A presente Certidão não compreende débitos cuja exigibilidade esteja suspensa, nem exclui o direito de a Fazenda Pública Estadual, a qualquer tempo, cobrar valores a ela porventura devidos pelo referido Contribuinte.

Esta certidão é válida **por 60 (sessenta) dias a partir da data de sua emissão**, devendo ser confirmada a sua autenticidade através do serviço *Validar Certidão de Débito* na página www.sefaz.pb.gov.br.

OBS: Inválida para licitação no que se refere ao fornecimento de mercadorias ou prestação de serviços de transporte interestadual e intermunicipal ou comunicação não compreendidos na competência tributária dos municípios se o requerente supracitado estiver localizado no estado da Paraíba, ressalvada quando a licitação se referir à prestação de serviço de transporte entre municípios com características urbanas no âmbito das regiões metropolitanas no estado da Paraíba, reconhecida por Lei específica.



CERTIDÃO DE REGULARIDADE FISCAL NEGATIVA DE DÉBITOS

NÚMERO DA CERTIDÃO

149/2025

DATA DA EMISSÃO

14/10/2025

VALIDADE

90 DIAS

CÓDIGO DE VERIFICAÇÃO

CAAAAHAHAB

DADOS DO REQUERENTE

Cnpj/Cpf

40.065.143/0001-04

Nome/Razo Social

JOTAV CONSTRUÇOES, SERVICOS E SOLUCOES LTDA

Logradouro

CHATEAUBRIAND PEREIRA

Número

S/N

Complemento

ANEXO B

Bairro / Cidade

CENTRO- CONGO-PB

DADOS DA CERTIDÃO

Certifico, para os devidos fins, que de conformidade com as informações prestadas pelos órgãos competentes desta Prefeitura, **NÃO CONSTA DÉBITOS** referente a Tributos Municipais, inscritos ou não em Dívida Ativa, até a presente data, para o requerente acima.

FINALIDADE

OBSERVAÇÃO

PARECER

A ACEITAÇÃO DA PRESENTE CERTIDÃO ESTÁ CONDICIONADA A VERIFICAÇÃO DE SUA VALIDADE, E DEVERÁ SER OBSERVADA A FINALIDADE PARA QUAL FOI EMITIDA.

VALIDAÇÃO

Esta Certidão é válida por 90 dias a contar da data de expedição e sua aceitação está condicionada a verificação de autenticidade através do QR Code, ou na internet, com o Código de verificação, no Portal do Contribuinte, endereço <http://www.congo.pb.gov.br>

Esta Prefeitura se reserva no direito de inscrever e cobrar quaisquer dividas de responsabilidade do sujeito passivo acima identificado, que porventura venham a ser apuradas.

[Voltar](#)[Imprimir](#)

Certificado de Regularidade do FGTS - CRF

Inscrição: 40.065.143/0001-04
Razão Social: JOTAV CONSTRUÇÕES SERV E SOLUÇÕES LTDA
Endereço: RUA CHATEAUBRIAND PEREIRA SN / CENTRO / CONGO / PB / 58535-000

A Caixa Econômica Federal, no uso da atribuição que lhe confere o Art. 7, da Lei 8.036, de 11 de maio de 1990, certifica que, nesta data, a empresa acima identificada encontra-se em situação regular perante o Fundo de Garantia do Tempo de Serviço - FGTS.

O presente Certificado não servirá de prova contra cobrança de quaisquer débitos referentes a contribuições e/ou encargos devidos, decorrentes das obrigações com o FGTS.

Validade: 06/10/2025 a 04/11/2025

Certificação Número: 2025100604005566840023

Informação obtida em 14/10/2025 19:41:12

A utilização deste Certificado para os fins previstos em Lei está condicionada a verificação de autenticidade no site da Caixa: www.caixa.gov.br



PODER JUDICIÁRIO
JUSTIÇA DO TRABALHO

CERTIDÃO NEGATIVA DE DÉBITOS TRABALHISTAS

Nome: JOTAV CONSTRUÇOES, SERVICOS E SOLUCOES LTDA (MATRIZ E FILIAIS)

CNPJ: 40.065.143/0001-04

Certidão nº: 54863158/2025

Expedição: 17/09/2025, às 10:35:12

Validade: 16/03/2026 - 180 (cento e oitenta) dias, contados da data de sua expedição.

Certifica-se que **JOTAV CONSTRUÇOES, SERVICOS E SOLUCOES LTDA (MATRIZ E FILIAIS)**, inscrito(a) no CNPJ sob o nº **40.065.143/0001-04**, **NÃO CONSTA** como inadimplente no Banco Nacional de Devedores Trabalhistas.

Certidão emitida com base nos arts. 642-A e 883-A da Consolidação das Leis do Trabalho, acrescentados pelas Leis ns.º 12.440/2011 e 13.467/2017, e no Ato 01/2022 da CGJT, de 21 de janeiro de 2022. Os dados constantes desta Certidão são de responsabilidade dos Tribunais do Trabalho.

No caso de pessoa jurídica, a Certidão atesta a empresa em relação a todos os seus estabelecimentos, agências ou filiais.

A aceitação desta certidão condiciona-se à verificação de sua autenticidade no portal do Tribunal Superior do Trabalho na Internet (<http://www.tst.jus.br>).

Certidão emitida gratuitamente.

INFORMAÇÃO IMPORTANTE

Do Banco Nacional de Devedores Trabalhistas constam os dados necessários à identificação das pessoas naturais e jurídicas inadimplentes perante a Justiça do Trabalho quanto às obrigações estabelecidas em sentença condenatória transitada em julgado ou em acordos judiciais trabalhistas, inclusive no concernente aos recolhimentos previdenciários, a honorários, a custas, a emolumentos ou a recolhimentos determinados em lei; ou decorrentes de execução de acordos firmados perante o Ministério Público do Trabalho, Comissão de Conciliação Prévia ou demais títulos que, por disposição legal, contiver força executiva.



PODER JUDICIÁRIO
TRIBUNAL DE JUSTIÇA DA PARAÍBA
TELEJUDICIÁRIO - CENTRAL DE CERTIDÕES
Praça João Pessoa, s/n - CEP 58013-902 - João Pessoa (PB)
Telefone: (83) 3216-1440



CERTIDÃO NEGATIVA

FALÊNCIA / RECUPERAÇÃO JUDICIAL E EXTRAJUDICIAL

Certificamos que, em pesquisa realizada nos registros de distribuição de feitos de falência e recuperação ativos nos cartórios comuns e/ou especializados, em todas as comarcas do Estado da Paraíba, **nada consta** contra:

CNPJ: 40.065.143/0001-04

Razão Social: JOTAV CONSTRUÇÕES, SERVIÇOS E SOLUÇÕES LTDA

Nome Fantasia: CONSTRUTORA JOTAV

Certidão emitida às 10:37 de 17/09/2025.

Validade 30 dias

-
1. Esta certidão foi expedida gratuitamente, através da internet, com base na Resolução nº 17/2010, da Presidência do TJPB e na Resolução nº 121/2010 do CNJ.
 2. O número do documento constante nesta certidão foi informado pelo próprio solicitante. Sua autenticidade deverá ser conferida pelo interessado confrontando com o documento original (ex: CPF e RG).
 3. Esta certidão não terá validade para fins de instrução de processos judiciais, exceto ANTECEDENTES CRIMINAIS.
 4. A pesquisa é restrita aos dados fornecidos pelo solicitante, ficando ressalvados os registros cadastrados de forma diversa.
 5. A pesquisa foi realizada nos seguintes sistemas processuais: PJE1G.
-

Para confirmar a autenticidade deste documento acesse <http://app.tjpb.jus.br/certo/validarcertidao> e insira o código de validação: **RJJD.IWDH**. Você pode também ler o código QR apresentado no cabeçalho.



TERMO DE AUTENTICAÇÃO - LIVRO DIGITAL

Declaro autenticados automaticamente os Termos de Abertura e de Encerramento do Livro Digital com características abaixo, em conformidade com o Art. 10 da IN DREI 82/2021 e com base nas informações prestadas pelo solicitante, sob a autenticidade nº 12408346526 em 14/06/2024, protocolo 240851218. Para validação de Autenticação dos Termos, deverá ser acessado o Portal de Serviços / verificação de documentos do Empreendedor (<http://www.redesim.pb.gov.br>) e informar o código de verificação.

Identificação de Empresa

Nome Empresarial:	JOTAV CONSTRUÇÕES, SERVIÇOS E SOLUÇÕES LTDA
Número de Registro:	25200919106
CNPJ:	40065143000104
Município:	Congo

Identificação de Livro Digital

Tipo de Livro:	DIÁRIO
Número de Ordem:	4
Período de Escrituração:	01/01/2023 - 31/12/2023

Assinante(s)	Nome	CRC/OAB
05581549486	WILTON ALEXANDRE DE MELO	PB010955/0-0
11554646480	JARIO THAYGO DOS SANTOS FARIAS	



CONFORME ART. 10 DA IN DREI 82/2021,
CERTIFICO A AUTENTICAÇÃO AUTOMÁTICA EM 14/06/2024 10:41 SOB Nº
20340851218.
PROTOCOLO: 240851218 DE 14/06/2024. CÓDIGO DE VERIFICAÇÃO:
12408346526. NIRE: 25200919106.
JOTAV CONSTRUÇÕES, SERVIÇOS E SOLUÇÕES LTDA

JUNTA COMERCIAL DO ESTADO DA PARAIBA
RESPONSÁVEL PELA AUTENTICAÇÃO
JOÃO PESSOA, 14/06/2024
[redesim.pb.gov.br](http://www.redesim.pb.gov.br)

Termo de Abertura

Nome do Livro: DIÁRIO

Nº de Ordem: 4

O presente livro do tipo DIÁRIO contém registros numerados, do nº 01 ao nº 103, e servirá para a escrituração dos lançamentos próprios da empresa JOTAV CONSTRUÇÕES, SERVIÇOS E SOLUÇÕES LTDA, município Congo, CNPJ nº 40.065.143/0001-04, Número de Registro (NIRE) 25200919106.

DECLARAÇÃO DE RESPONSABILIDADE

Declaro(amos), sob as penas da Lei, que o livro apresentado para autenticação preenche todas as formalidades legais exigíveis, bem como que estou(amos) devidamente habilitado(s) para assinatura dos termos de abertura e de encerramento do livro.

Data do arquivamento dos atos constitutivos: 09/12/2020

Ato constitutivo: 25200919106

Congo, 01/01/2023

WILTON ALEXANDRE DE MELO
PROFISSIONAL DA CONTABILIDADE
CRC/PB 010955/0-0

JARIO THAYGO DOS SANTOS FARIAS
Administrador, Sócio
CPF 115.546.464-80

Termo de Encerramento

Nome do Livro: DIÁRIO

Nº de Ordem: 4

O presente livro do tipo DIÁRIO contém páginas numeradas, do nº 01 ao nº 103, e serviu para escrituração no período de 01/01/2023 a 31/12/2023, da empresa JOTAV CONSTRUÇÕES, SERVIÇOS E SOLUÇÕES LTDA.

Congo, 31/12/2023

WILTON ALEXANDRE DE MELO
PROFISSIONAL DA CONTABILIDADE
CRC/PB 010955/0-0

JARIO THAYGO DOS SANTOS FARIAS
Administrador, Sócio
CPF 115.546.464-80



ASSINATURA ELETRÔNICA

Certificamos que o ato da empresa JOTAV CONSTRUÇÕES, SERVIÇOS E SOLUÇÕES LTDA consta assinado digitalmente por:

IDENTIFICAÇÃO DO(S) ASSINANTE(S)	
CPF/CNPJ	Nome
05581549486	WILTON ALEXANDRE DE MELO
11554646480	JARIO THAYGO DOS SANTOS FARIAS



CONFORME ART. 10 DA IN DREI 02/2021,
CERTIFICO A AUTENTICAÇÃO AUTOMÁTICA EM 14/06/2024 10:40 SOB Nº
20240851218.
PROTOCOLO: 240851218 DE 14/06/2024. NIRE: 25200919106.
JOTAV CONSTRUÇÕES, SERVIÇOS E SOLUÇÕES LTDA

JUNTA COMERCIAL DO ESTADO DA PARAIBA
RESPONSÁVEL PELA AUTENTICAÇÃO
JOÃO PESSOA, 14/06/2024
redesim.pb.gov.br

BALANÇO PATRIMONIAL**JOTAV CONSTRUÇOES SERV E SOLUCOES LTDA****0029**

Rua Chateaubriand Pereira, Sn - Centro - Cep : 58535-000

CONGO / PB

CNPJ : 40.065.143/0001-04

Inscrição Estadual : 163845921

Local de Registro : Junta Comercial

Data Registro : 09/12/2020

Número Registro: 25200919106

Período de Movimento : JANEIRO/2023 a DEZEMBRO/2023

Folha: 5

Balanço Consolidado Matriz/Filiais**ATIVO**

CIRCULANTE	821.680,18	D
DISPONIVEL	821.680,18	D
CAIXA	578.377,07	D
CAIXA MATRIZ	578.377,07	D
BANCOS CONTA MOVIMENTO	243.303,11	D
BANCO DO BRASIL	49.538,93	D
BANCO DO NORDESTE DO BRASIL	45.881,14	D
BANCO INTER	148.083,04	D
ATIVO NAO CIRCULANTE	618.000,00	D
IMOBILIZADO	618.000,00	D
IMOBILIZADO EM USO	600.000,00	D
MAQUINAS E EQUIPAMENTOS	450.000,00	D
CAMINHÃO CAÇAMBA	210.000,00	D
DEPRECIACÕES ACUMULADAS	42.000,00	C
(-) DEPREC. ACUMULADAS DE VEICULOS	42.000,00	C

PASSIVO

CIRCULANTE	153.251,44	C
OBRIGAÇÕES TRABALHISTAS	2.990,80	C
OBRIGAÇÕES COM PESSOAL	2.640,00	C
SALARIOS A PAGAR	1.320,00	C
PRO LABORE A PAGAR	1.320,00	C
ENCARGOS SOCIAIS A RECOLHER	350,80	C
INSS A RECOLHER	244,20	C
FGTS A RECOLHER	106,60	C
OBRIGAÇÕES TRIBUTARIAS	16.055,59	C
IMPOSTOS A RECOLHER	16.055,59	C
SIMPLES A RECOLHER	16.055,59	C
OUTRAS OBRIGAÇÕES	134.205,05	C
EMPRESTIMOS E FINANCIAMENTOS	134.205,05	C
EMPRESTIMO BANCARIO BB	121.517,55	C
EMPRESTIMO BANCO INTER	12.687,50	C
PASSIVO NAO CIRCULANTE	434.937,50	C

BALANÇO PATRIMONIAL**JOTAV CONSTRUÇOES SERV E SOLUCOES LTDA****0029**

Rua Chateaubriand Pereira, Sn - Centro - Cep : 58535-000

CONGO / PB

CNPJ : 40.065.143/0001-04

Inscrição Estadual : 163845921

Local de Registro : Junta Comercial

Data Registro : 09/12/2020

Número Registro: 25200919106

Período de Movimento : JANEIRO/2023 a DEZEMBRO/2023

Folha: 6

Balanço Consolidado Matriz/Filiais**PASSIVO**

EXIGIVEL A LONGO PRAZO	434.937,50	C
EMPRESTIMOS E FINANCIAMENTOS	434.937,50	C
EMPRESTIMO BANCARIO BB	9.125,00	C
EMPRESTIMO BNB	395.000,00	C
EMPRESTIMO BANCO INTER	30.812,50	C
PATRIMONIO LIQUIDO	851.491,24	C
CAPITAL SOCIAL	100.000,00	C
CAPITAL SOCIAL SUBSCRITO	100.000,00	C
CAPITAL SOCIAL	100.000,00	C
LUCRO OU PREJUZO NO EXERCICIO	751.491,24	C
LUCRO NO EXERCICIO	751.491,24	C
LUCRO NO PERIODO	597.631,59	C
LUCROS ACUMULADOS	153.859,65	C

TOTAL DO ATIVO ==>> 1.439.680,18 D**TOTAL DO PASSIVO ==>> 1.439.680,18 C**

Sob as penas da Lei, declaramos que as informações aqui contidas são verdadeiras e nos responsabilizamos por todas elas.
As informações foram extraídas das folhas nº 5 a 6 do Livro Diário nº 4, registrado na Junta Comercial do Estado da Paraíba,
sob nº 20240851218, em 14/06/2024.

A sociedade não possui Conselho Fiscal instalado.

A sociedade não possui Auditoria independente.

Reconhecemos a exatidão do presente BALANÇO PATRIMONIAL, totalizando tanto no Ativo como na soma do Passivo com o Patrimônio Líquido,
a importância de:

R\$ 1.439.680,18 (Um Milhão e Quatrocentos e Trinta e Nove Mil e Seiscentos e Oitenta Reais e Dezoito Centavos)

CONGO/PB, 31 de DEZEMBRO de 2023

WILTON ALEXANDRE DE MELO

CONTADOR

C.P.F.: 055.815.494-86 RG: 2754837

C.R.C.: PB-PB01095500

JARIO THAYGO DOS SANTOS FARIAS

C.P.F.: 115.546.464-80

R.G.: 4059218

DEMONSTRAÇÃO DO RESULTADO DO EXERCÍCIO EM 31/12/2023**JOTAV CONSTRUÇÕES SERV E SOLUÇÕES LTDA****0029**

Rua Chateaubriand Pereira, Sn - Centro Cep: 58535-000

Congo / PB

CNPJ / CEI: 40.065.143/0001-04

Inscrição Estadual: 163845921

Local de Registro: Junta Comercial

Data do Registro: 09/12/2020

Nº do Registro: 25200919106

Período Movimento: JANEIRO/2023 a DEZEMBRO/2023

FOLHA: 7

Receita Bruta de vendas e/ou serviços

RECEITAS DE PRESTAÇÃO DE SERVIÇOS

SERVIÇOS PRESTADOS

1.256.943,65

1.256.943,65

(*) Receita Líquida de Vendas e/ou Serviços**1.256.943,65****(=) Lucro Bruto****1.256.943,65****(-) Despesas Operacionais**

DESPESAS COM PESSOAL / MÃO-DE-OBRA

SALÁRIOS

189.668,25

FGTS

317,90

INSS

2.031,95

192.018,00

DESPESAS ADMINISTRATIVAS

ALUGUEIS

1.000,00

PRO-LABORE

15.768,00

DESPESAS COM DEPRECIAÇÃO

42.000,00

ENGENHEIRO

110.880,00

169.648,00

DESPESAS TRIBUTARIAS

ISS

19.056,46

SIMPLES

57.795,79

76.852,25

DESPESAS GERAIS

DESPESAS DIVERSAS

74.162,12

DESPESA COM AQUISIÇÃO DE MAT. CONSTRUÇÕES

538.119,74

613.281,86

DEMONSTRAÇÃO DO RESULTADO DO EXERCÍCIO EM 31/12/2023**JOTAV CONSTRUÇOES SERV E SOLUCOES LTDA****0029**

Rua Chateaubriand Pereira, Sn - Centro Cep: 58535-000

Congo / PB

CNPJ / CEI : 40.065.143/0001-04

Inscrição Estadual: 163845921

Local de Registro: Junta Comercial

Data do Registro: 09/12/2020

Nº do Registro: 25200919106

Período Movimento: JANEIRO/2023 a DEZEMBRO/2023

FOLHA: 8

DESPESAS FINANCEIRAS

JUROS PASSIVOS

17.800,58

17.800,58

(*) Lucro Operacional antes do Resultado Financeiro

187.342,56

(*) **LUCRO LÍQUIDO DO EXERCÍCIO****187.342,56**

Sob as penas da Lei, declaramos que as informações aqui contidas são verdadeiras e nos responsabilizamos por todas elas.
As informações foram extraídas das folhas nº 7 a 8 do Livro Diário nº 4, registrado na Junta Comercial do Estado da Paraíba,
sob nº 20240851218, em 14/06/2024.

A sociedade não possui Conselho Fiscal instalado.

A sociedade não possui Auditoria independente.

CONGO / PB, 31 de Dezembro de 2023

WILTON ALEXANDRE DE MELO

CONTADOR

C.P.F.: 055.815.494-86 RG: 2754837

C.R.C.: PB-PB01095508

JARIO THAYGO DOS SANTOS FARIAS

C.P.F.: 115.546.464-80

R.G.: 4059218

ANÁLISE DE DEMONSTRAÇÕES CONTÁBEIS

JOTAV CONSTRUÇÕES SERV E SOLUÇÕES LTDA

0029

Rua Chateaubriand Pereira, S/n - Centro - Cep : 58535-000

CONGO / PB

CNPJ: 40.065.143/0001-04

I.E.: 163845921

Local de Registro: Junta Comercial

Data do Registro: 09/12/2020

Nº do Registro: 25200919100

Período Movimento: JANEIRO/2023 a DEZEMBRO/2023

FOLHA: 17

ÍNDICE DE LÍQUIDEZ

ÍNDICE DE LÍQUIDEZ GERAL

ILG =	$\frac{\text{Ativo Circulante} + \text{Realizável a Longo Prazo}}{\text{Passivo Circulante} + \text{Passivo não Circulante}}$	ILG =	$\frac{821.680,18}{588.188,94}$	Pontuação :	7
				ILG :	1,397

ÍNDICE DE LÍQUIDEZ CORRENTE

ILC =	$\frac{\text{Ativo Circulante}}{\text{Passivo Circulante}}$	ILC =	$\frac{821.680,18}{153.251,44}$	Pontuação :	10
				ILC :	5,3616

ÍNDICE DE LÍQUIDEZ SECA

ILS =	$\frac{\text{Ativo Circulante} - \text{Estoque}}{\text{Passivo Circulante}}$	ILS =	$\frac{821.680,18}{153.251,44}$		
				ILS :	5,3616

ÍNDICE DE LÍQUIDEZ IMEDIATA

ILI =	$\frac{\text{Disponível}}{\text{Passivo Circulante}}$	ILI =	$\frac{821.680,18}{153.251,44}$		
				ILI :	5,3616

ANÁLISE DE DEMONSTRAÇÕES CONTÁBEIS

JOTAV CONSTRUÇÕES SERV E SOLUÇÕES LTDA

0029

Rua Chateaubriand Pereira, S/n - Centro - Cep : 58535-000

CONGO / PB

CNPJ: 40.065.143/0001-04

I.E.: 163845921

Local de Registro: Junta Comercial

Data do Registro: 09/12/2020

Nº do Registro: 25200919100

Período Movimento: JANEIRO/2023 a DEZEMBRO/2023

FOLHA: 18

ÍNDICE DE ESTRUTURA DO ATIVO

ÍNDICE DE PARTICIPAÇÃO DO DISPONÍVEL

Disponível		821.680,18		IPD :	1
IPD =	$\frac{\text{Ativo Circulante}}$	IPD =	$\frac{821.680,18}{821.680,18}$		

ÍNDICE DE PARTICIPAÇÃO DOS ESTOQUES

IPE = $\frac{\text{Estoque}}{\text{Ativo Circulante}}$		IPE = $\frac{0,00}{821.680,18}$		IPE :	0

ÍNDICE DE PARTICIPAÇÃO DO ATIVO CIRCULANTE

Ativo Circulante		821.680,18			
IPAC =		IPAC =		IPAC :	0,5707
Ativo		1.439.680,18			

ÍNDICE DE PARTICIPAÇÃO DE CREDORES

IPC =	$\frac{\text{Fornecedores}}{\text{Ativo Circulante}}$	IPC =	$\frac{0,00}{821.680,18}$	IPC :	0
-------	---	-------	---------------------------	-------	---

ANÁLISE DE DEMONSTRAÇÕES CONTÁBEIS

JOTAV CONSTRUÇÕES SERV E SOLUCOES LTDA

0029

Rua Chateaubriand Pereira, S/n - Centro - Cep : 58535-000

CONGO / PB

CNPJ: 40.065.143/0001-04

I.E.: 163845921

Local de Registro: Junta Comercial

Data do Registro: 09/12/2020

Nº do Registro: 25200919100

Período Movimento: JANEIRO/2023 a DEZEMBRO/2023

FOLHA: 19

ÍNDICE DE ESTRUTURA DO PASSIVO

ÍNDICE DE VARIAÇÃO DOS RECURSOS PRÓPRIOS

IVRP = $\frac{\text{Patrimônio Líquido}}{\text{Patrimônio Líquido Anterior}}$		IVRP = $\frac{851.491,24}{664.148,28}$		IVRP :	1,2821

ÍNDICE DE PARTICIPAÇÃO DO E.L.P.

Patrimônio Líquido		851.491,24			
IPELP =	Passivo não Circulante	IPELP =	434.937,50	IPELP :	1,9577

ÍNDICE DE PARTICIPAÇÃO DO EXIGÍVEL TOTAL

IPET =	Patrimônio Líquido	IPET =	851.491,24		
	Passivo Circulante		153.251,44	IPET :	5,5562

ÍNDICE DE PARTICIPAÇÃO DO PASSIVO

IPP = $\frac{\text{Patrimônio Líquido}}{\text{Passivo}}$		IPP = $\frac{851.491,24}{1.439.680,18}$		IPP :	0,5914

ANÁLISE DE DEMONSTRAÇÕES CONTÁBEIS**JOTAV CONSTRUÇOES SERV E SOLUCOES LTDA****0029**

Rua Chateaubriand Pereira, S/n - Centro - Cep : 58535-000

CONGO / PB

CNPJ: 40.065.143/0001-04

I.E.: 163845921

Local de Registro: Junta Comercial

Data do Registro: 09/12/2020

Nº do Registro: 25200919100

Período Movimento: JANEIRO/2023 a DEZEMBRO/2023

FOLHA: 20

ÍNDICE DE CAPITAL DE GIRO**CAPITALIZAÇÃO**

C	=	$\frac{\text{Patrimônio Líquido} \times 100}{\text{Ativo}}$	C	=	$\frac{85.149.124,00}{1.439.680,18}$	Pontuação :	8
						C :	59,1445

IMOBILIZAÇÃO DO CAPITAL PRÓPRIO

IC	=	$\frac{\text{Ativo Imobilizado} \times 100}{\text{Patrimônio Líquido}}$	IC	=	$\frac{61.806.000,00}{851.491,24}$	Pontuação :	2
						IC :	72,5786

LÍQUIDEZ DOS RECURSOS PRÓPRIOS

LRP	=	$\frac{\text{Capital de Giro}}{\text{Patrimônio Líquido}}$	LRP	=	$\frac{821.680,18}{851.491,24}$	LRP :	0,965
-----	---	--	-----	---	---------------------------------	-------	-------

ANÁLISE DE DEMONSTRAÇÕES CONTÁBEIS

JOTAV CONSTRUÇOES SERV E SOLUCOES LTDA

0029

Rua Chateaubriand Pereira, Sn - Centro - Cep : 58535-000

CONGO / PB

CNPJ: 40.065.143/0001-04

I.E.: 163845921

Local de Registro: Junta Comercial

Data do Registro: 09/12/2020

Nº do Registro: 25200919100

Período Movimento: JANEIRO/2023 a DEZEMBRO/2023

FOLHA: 21

ÍNDICE DE ENDIVIDAMENTO

ÍNDICE DE ENDIVIDAMENTO GERAL

$$\text{IEG} = \frac{\text{Passivo Circulante} + \text{Passivo não Circulante}}{\text{Ativo}} \quad \text{IEG} = \frac{588.188,94}{1.439.680,18} \quad \text{IEG : } 0,4086$$

ÍNDICE DE ENDIVIDAMENTO CORRENTE

$$\text{IEC} = \frac{\text{Passivo Circulante}}{\text{Ativo}} \quad \text{IEC} = \frac{153.251,44}{1.439.680,18} \quad \text{IEC : } 0,1064$$

ÍNDICE DE CAPITAL DE TERCEIROS

$$\text{ICT} = \frac{\text{Passivo Circulante} + \text{Passivo não Circulante}}{\text{Patrimônio Líquido}} \quad \text{ICT} = \frac{588.188,94}{851.491,24} \quad \text{ICT : } 0,6908$$

ANÁLISE DE DEMONSTRAÇÕES CONTÁBEIS

JOTAV CONSTRUÇÕES SERV E SOLUCOES LTDA

0029

Rua Chateaubriand Pereira, S/n - Centro - Cep : 58535-000

CONGO / PB

CNPJ: 40.065.143/0001-04

I.E.: 163845921

Local de Registro: Junta Comercial

Data do Registro: 09/12/2020

Nº do Registro: 25200919100

Período Movimento: JANEIRO/2023 a DEZEMBRO/2023

FOLHA: 22

ÍNDICE DE RENTABILIDADE

ÍNDICE DE GIRO DO ATIVO

$$\text{IGA} = \frac{\text{Receitas}}{\text{Ativo}} \quad \text{IGA} = \frac{1.256.943,65}{1.439.680,18} \quad \text{IGA : } 0,8731$$

MARGEM OPERACIONAL

$$\text{MO} = \frac{\text{Lucro/Prejuízo Operacional}}{\text{Receitas}} \quad \text{MO} = \frac{0,00}{1.256.943,65} \quad \text{MO : } 0$$

RENTABILIDADE DO ATIVO

$$\text{RA} = \frac{\text{Lucro/Prejuízo do Exercício}}{\text{Ativo}} \quad \text{RA} = \frac{751.491,24}{1.439.680,18} \quad \text{RA : } 0,522$$

RENTABILIDADE DO PATRIMÔNIO LÍQUIDO

$$\text{RPL} = \frac{\text{Lucro/Prejuízo do Exercício} \times 100}{\text{Patrimônio Líquido}} \quad \text{RPL} = \frac{75.149.124,00}{861.491,24} \quad \text{Pontuação : } 10$$

$$\text{RPL : } 88,2669$$

ÍNDICE RECEITAS SOBRE DESPESAS

$$\text{IRD} = \frac{\text{Receitas}}{\text{Despesas}} \quad \text{IRD} = \frac{1.256.943,65}{1.069.600,69} \quad \text{IRD : } 1,1752$$

ANÁLISE DE DEMONSTRAÇÕES CONTÁBEIS**JOTAV CONSTRUÇOES SERV E SOLUCOES LTDA****0029**

Rua Chateaubriand Pereira, S/n - Centro - Cep : 58535-000

CONGO / PB

CNPJ: 40.065.143/0001-04

I.E.: 163845921

Local de Registro: Junta Comercial

Data do Registro: 09/12/2020

Nº do Registro: 25200919100

Período Movimento: JANEIRO/2023 a DEZEMBRO/2023

FOLHA: 23

ÍNDICE DE INDEPENDÊNCIA FINANCEIRA**ÍNDICE DE INDEPENDÊNCIA FINANCEIRA**

$$\text{IIF} = \frac{\text{Patrimônio Líquido}}{\text{Ativo}} \quad \text{IIF} = \frac{851.491,24}{1.439.680,18} \quad \text{IIF : } 0,5914$$

ÍNDICE DE SOLVÊNCIA GERAL**ÍNDICE DE SOLVÊNCIA GERAL**

$$\text{ISG} = \frac{\text{Ativo}}{\text{Passivo Circulante} + \text{Passivo não Circulante}} \quad \text{ISG} = \frac{1.439.680,18}{588.188,94} \quad \text{ISG : } 2,4476$$

ÍNDICE DE GRAU DE IMOBILIZAÇÃO**ÍNDICE DE GRAU DE IMOBILIZAÇÃO**

$$\text{IGI} = \frac{\text{Ativo Imobilizado}}{\text{Patrimônio Líquido}} \quad \text{IGI} = \frac{618.000,00}{851.491,24} \quad \text{IGI : } 0,7258$$

ANÁLISE DE DEMONSTRAÇÕES CONTÁBEIS**JOTAV CONSTRUÇÕES SERV E SOLUÇÕES LTDA****0029**

Rua Chateaubriand Pereira, S/n - Centro - Cep : 58535-000

CONGO / PB

CNPJ: 40.065.143/0001-04

I.E.: 163845921

Local de Registro: Junta Comercial

Data do Registro: 09/12/2020

Nº do Registro: 25200919100

Período Movimento: JANEIRO/2023 a DEZEMBRO/2023

FOLHA: 24

TABELA AVALIAÇÃO

RENTABILIDADE	LIQUIDEZ CORRENTE	LIQUIDEZ GERAL	CAPITALIZAÇÃO	IMOBILIZAÇÃO DE CAPITAL PRÓPRIO	PONTOS
Negativa	0,00 a 0,39	0,00 a 0,29	Negativa	Acima de 90,00	0
0,00 a 1,99	0,40 a 0,59	0,30 a 0,49	0,00 a 9,99	80,01 a 90,00	1
2,00 a 3,99	0,60 a 0,79	0,50 a 0,59	10,00 a 16,99	70,01 a 80,00	2
4,00 a 5,99	0,80 a 0,99	0,60 a 0,69	17,00 a 20,99	60,01 a 70,00	3
6,00 a 7,99	1,00 a 1,19	0,70 a 0,89	21,00 a 24,99	50,01 a 60,00	4
8,00 a 9,99	1,20 a 1,39	0,90 a 1,09	25,00 a 34,99	40,01 a 50,00	5
10,00 a 11,99	1,40 a 1,59	1,10 a 1,29	35,00 a 44,99	35,01 a 40,00	6
12,00 a 13,99	1,60 a 1,79	1,30 a 1,49	45,00 a 54,99	30,01 a 35,00	7
14,00 a 15,99	1,80 a 1,99	1,50 a 1,79	55,00 a 69,99	25,01 a 30,00	8
16,00 a 20,00	2,00 a 2,20	1,80 a 2,00	70,00 a 80,00	20,01 a 25,00	9
Mais de 20,00	Mais de 2,20	Mais de 2,00	Mais de 80,00	0,00 a 20,00	10

De acordo com edital Petrobrás - Critério para Classificação de Empresas

Sob as penas da Lei, declaramos que as informações aqui contidas são verdadeiras e nos responsabilizamos por todas elas.
 As informações foram extraídas das folhas nº 17 a 24 do Livro Diário nº 4, registrado na Junta Comercial do Estado da Paraíba,
 sob nº 20240651216, em 14/05/2024.
 A sociedade não possui Conselho Fiscal instalado.
 A sociedade não possui Auditoria Independente.

CONGO/PB, 31 de DEZEMBRO de 2023

WILTON ALEXANDRE DE MELO

CONTADOR

C.P.F.: 055.815.494-86 RG : 2754837

C.R.C.: PB-P60105500

JARID THAYGO DOS SANTOS FARIAS

C.P.F.: 115.546.454-80

R.G.: 4059218

NOTAS EXPLICATIVAS**JOTAV CONSTRUÇOES SERV E SOLUCOES LTDA**

Rua Chateaubriand Pereira, Sn - Centro - Cep : 58535-000

CONGO / PB

CNPJ: 40.065.143/0001-04

Local de Registro: JUNTA COMERCIAL

Nº do Registro: 25200919106

Inscrição Estadual: 163845921

Data de Registro: 09/12/2020

FOLHA: 102

NOTA 1 - A Empresa JOTAV CONSTRUÇÕES, SERVIÇOS E SOLUÇÕES LTDA é uma pessoa jurídica de direito privado optante pelo Simples Nacional.

NOTA 2 - O presente Livro levantado no encerramento do exercício social na data de 31/12/2023 foi elaborado em observância aos Princípios Fundamentais de Contabilidade e as Normas Brasileiras de Contabilidade, seguindo o que preceitua a NBC TG 1000 destinada as Microempresas e Empresas de Pequeno Porte.

NOTA 3 - A prática contábil adotada é o regime de competência.

NOTA 4 - O Patrimônio Líquido da empresa é composto pelo Capital Social e demais Reservas permitidas na Lei Societária, Lei nº 6.404/76.

NOTA 5 - A empresa encontra-se em situação favorável para quaisquer avaliações.

Sob as penas da Lei, declaramos que as informações aqui contidas são verdadeiras e nos responsabilizamos por todas elas.

As informações foram extraídas das folhas nº 102 a 102 do Livro Diário nº 4, registrado na Junta Comercial do Estado da Paraíba, sob nº 20240851218, em 14/06/2024.

A sociedade não possui Conselho Fiscal instalado.

A sociedade não possui Auditoria Independente.

CONGO/PB, 31 de DEZEMBRO de 2023

WILTON ALEXANDRE DE MELO

CONTADOR

C.P.F. :055.815.494-86 RG : 2754837

C.R.C. :PB-PB01095500

JARIO THAYGO DOS SANTOS FARIAS

C.P.F. :115.546.464-80

R.G. :4058218



ASSINATURA ELETRÔNICA

Certificamos que o ato da empresa JOTAV CONSTRUÇÕES, SERVIÇOS E SOLUÇÕES LTDA consta assinado digitalmente por:

IDENTIFICAÇÃO DO(S) ASSINANTE(S)	
CPF/CNPJ	Nome
05581549486	WILTON ALEXANDRE DE MELO
11554646480	JARIO THAYGO DOS SANTOS FARIAS



CERTIFICO O REGISTRO EM 17/06/2024 13:48 SOB Nº 20240852052.
PROTOCOLO: 240852052 DE 14/06/2024.
CÓDIGO DE VERIFICAÇÃO: 12408436681. CNPJ DA SEDE: 40665143000104.
NIRE: 25200919106. COM EFEITOS DO REGISTRO EM: 17/06/2024.
JOTAV CONSTRUÇÕES, SERVIÇOS E SOLUÇÕES LTDA

MARIA DE FÁTIMA VENTURA VENANCIO
SECRETÁRIA-GERAL
www.redesin.pb.gov.br

A validade deste documento, se impresso, fica sujeita à comprovação de sua autenticidade nos respectivos portais, informando seus respectivos códigos de verificação.



TERMO DE AUTENTICAÇÃO - LIVRO DIGITAL

Declaro autenticados automaticamente os Termos de Abertura e de Encerramento do Livro Digital com características abaixo, em conformidade com o Art. 10 da IN DREI 82/2021 e com base nas informações prestadas pelo solicitante, sob a autenticidade nº 12507671148 em 10/05/2025, protocolo 252561465. Para validação de Autenticação dos Termos, deverá ser acessado o Portal de Serviços / verificação de documentos do Empreendedor (<http://www.redesim.pb.gov.br>) e informar o código de verificação.

Identificação de Empresa

Nome Empresarial:	JOTAV CONSTRUÇÕES, SERVIÇOS E SOLUÇÕES LTDA
Número de Registro:	25200919106
CNPJ:	40065143000104
Município:	Congo

Identificação de Livro Digital

Tipo de Livro:	DIÁRIO
Número de Ordem:	5
Período de Escrituração:	01/01/2024 - 31/12/2024

Assinante(s)	Nome	CRC/OAB
10056569408	WELITON ALEXANDRE PEREIRA	PB014091/O-5
11554646480	JARIO THAYGO DOS SANTOS FARIAS	



CONFORME ART. 10 DA IN DREI 82/2021,
CERTIFICO A AUTENTICAÇÃO AUTOMÁTICA EM 10/05/2025 09:35 SOB Nº
20252561465.
PROTOCOLO: 252561465 DE 07/05/2025. CÓDIGO DE VERIFICAÇÃO:
12507671148. NIRE: 25200919106.
JOTAV CONSTRUÇÕES, SERVIÇOS E SOLUÇÕES LTDA

JUNTA COMERCIAL DO ESTADO DA PARAIBA
RESPONSÁVEL PELA AUTENTICAÇÃO
JOÃO PESSOA, 10/05/2025
redesim.pb.gov.br

Termo de Abertura

Nome do Livro: DIÁRIO

Nº de Ordem: 5

O presente livro do tipo DIÁRIO contém registros numerados, do nº 01 ao nº 118, e servirá para a escrituração dos lançamentos próprios da empresa JOTAV CONSTRUÇÕES, SERVIÇOS E SOLUÇÕES LTDA, município Congo, CNPJ nº 40.065.143/0001-04, Número de Registro (NIRE) 25200919106.

DECLARAÇÃO DE RESPONSABILIDADE

Declaro(amos), sob as penas da Lei, que o livro apresentado para autenticação preenche todas as formalidades legais exigíveis, bem como que estou(amos) devidamente habilitado(s) para assinatura dos termos de abertura e de encerramento do livro.

Data do arquivamento dos atos constitutivos: 09/12/2020

Ato constitutivo: 25200919106

Congo, 01/01/2024

WELITON ALEXANDRE PEREIRA
PROFISSIONAL DA CONTABILIDADE
CRC/PB 014091/O-5

JARIO THAYGO DOS SANTOS FARIAS
Administrador, Sócio
CPF 115.546.464-80

BALANCETE**JOTAV CONSTRUÇOES SERV E SOLUCOES LTDA****0029**

Rua Chateaubriand Pereira, Sn - Centro Cep : 58535-000

Congo / PB

CNPJ / CEI : 40.065.143/0001-04

Inscrição Estadual: 163845921

Local de Registro : Junta Comercial

Data Registro : 09/12/2020

Número Registro: 25200919106

Período Movimento: JANEIRO/2024 a DEZEMERO/2024

FOLHA: 2

Classificador	Descrição da Conta	Saldo Anterior	Débitos	Créditos	Saldo Atual
1	ATIVO	1.439.680,18D	2.945.232,73	2.966.858,92	1.418.053,99D
1.01	CIRCULANTE	821.680,18D	2.945.232,73	2.900.858,92	866.053,99D
1.01.01	DISPONIVEL	821.680,18D	2.945.232,73	2.900.858,92	866.053,99D
1.01.01.01	CAIXA	578.377,07D	2.823.827,98	2.835.700,49	546.504,56D
1.01.01.01.0001	CAIXA MATRIZ	578.377,07D	2.823.827,98	2.835.700,49	546.504,56D
1.01.01.02	BANCOS CONTA MOVIMENTO	243.303,11D	121.404,75	45.158,43	319.549,43D
1.01.01.02.0004	BANCO DO BRASIL	49.338,93D	38.410,15	0,00	85.749,08D
1.01.01.02.0010	BANCO DO NORDESTE DO BRASIL	45.881,14D	0,00	45.158,43	722,71D
1.01.01.02.0012	BANCO INTER	148.083,04D	84.954,60	0,00	233.077,64D
1.02	ATIVO NAO CIRCULANTE	618.000,00D	0,00	66.000,00	552.000,00D
1.02.03	IMOBILIZADO	618.000,00D	0,00	66.000,00	552.000,00D
1.02.03.01	IMOBILIZADO EM USO	660.000,00D	0,00	0,00	660.000,00D
1.02.03.01.0004	MAQUINAS E EQUIPAMENTOS	450.000,00D	0,00	0,00	450.000,00D
1.02.03.01.0015	CAMINHÃO CAÇAMBA	210.000,00D	0,00	0,00	210.000,00D
1.02.03.02	DEPRECAÇÕES ACUMULADAS	42.000,00C	0,00	66.000,00	108.000,00C
1.02.03.02.0001	(-) DEPREC. ACUMULADAS DE VEICULOS	42.000,00C	0,00	66.000,00	108.000,00C
2	PASSIVO	1.439.580,18C	3.780.652,69	3.739.065,50	1.418.053,99C
2.01	CIRCULANTE	153.251,44C	310.476,62	187.606,93	30.381,75C
2.01.02	OBRIGAÇÕES TRABALHISTAS	2.990,80C	9.161,63	6.735,17	584,34C
2.01.02.01	OBRIGAÇÕES COM PESSOAL	2.680,00C	2.680,00	0,00	0,00
2.01.02.01.0001	SALARIOS A PAGAR	1.320,00C	1.320,00	0,00	0,00
2.01.02.01.0002	PRO LABORE A PAGAR	1.320,00C	1.320,00	0,00	0,00
2.01.02.02	ENCARGOS SOCIAIS A RECOLHER	350,80C	6.521,63	6.735,17	584,34C
2.01.02.02.0001	INSS A RECOLHER	244,20C	3.764,85	3.853,97	333,32C
2.01.02.02.0002	FGTS A RECOLHER	106,60C	2.756,78	2.901,20	251,02C
2.01.03	OBRIGAÇÕES TRIBUTARIAS	16.055,59C	167.109,94	180.851,76	29.797,41C
2.01.03.01	IMPOSTOS A RECOLHER	16.055,59C	167.109,94	180.851,76	29.797,41C
2.01.03.01.0003	ISS A RECOLHER	0,00	37.205,41	45.619,85	8.414,44C
2.01.03.01.0006	SIMPLES A RECOLHER	16.055,59C	129.904,53	135.231,91	21.382,97C
2.01.04	OUTRAS OBRIGAÇÕES	134.205,05C	134.205,05	0,00	0,00
2.01.04.01	EMPRESTIMOS E FINANCIAMENTOS	134.205,05C	134.205,05	0,00	0,00
2.01.04.01.0003	EMPRESTIMO BANCARIO BB	121.517,55C	121.517,55	0,00	0,00

BALANCETE**JOTAV CONSTRUÇOES SERV E SOLUCOES LTDA****0029**

Rua Chateaubriand Pereira, Sn - Centro Cep: 58535-000

Congo / PB

CNPJ / CEI : 40.065.143/0001-04

Inscrição Estadual: 163845921

Local de Registro : Junta Comercial

Data Registro : 09/12/2020

Número Registro: 25200919106

Período Movimento: JANEIRO/2024 a DEZEMERO/2024

FOLHA: 3

Classificador	Descrição da Conta	Saldo Anterior	Débitos	Créditos	Saldo Atual
2.01.04.01.0005	EMPRESTIMO BANCO INTER	12.587,50C	12.587,50	0,00	0,00
2.02	PASSIVO NAO CIRCULANTE	434.937,50C	39.937,50	0,00	395.000,00C
2.02.01	EXIGIVEL A LONGO PRAZO	434.937,50C	39.937,50	0,00	395.000,00C
2.02.01.01	EMPRESTIMOS E FINANCIAMENTOS	434.937,50C	39.937,50	0,00	395.000,00C
2.02.01.01.0002	EMPRESTIMO BANCARIO BB	9.125,00C	9.125,00	0,00	0,00
2.02.01.01.0004	EMPRESTIMO BNIB	395.000,00C	0,00	0,00	395.000,00C
2.02.01.01.0005	EMPRESTIMO BANCO INTER	30.812,50C	30.812,50	0,00	0,00
2.03	PATRIMONIO LIQUIDO	851.491,24C	3.430.278,57	3.571.459,57	992.672,24C
2.03.01	CAPITAL SOCIAL	100.000,00C	0,00	0,00	100.000,00C
2.03.01.01	CAPITAL SOCIAL SUBSCRITO	100.000,00C	0,00	0,00	100.000,00C
2.03.01.01.0001	CAPITAL SOCIAL	100.000,00C	0,00	0,00	100.000,00C
2.03.04	LUCRO OU PREJUZO NO EXERCICIO	751.491,24C	3.280.278,57	3.421.459,57	892.672,24C
2.03.04.01	LUCRO NO EXERCICIO	751.491,24C	3.280.278,57	3.421.459,57	892.672,24C
2.03.04.01.0001	LUCRO NO PERIODO	597.631,59C	3.130.278,57	2.823.827,98	291.181,00C
2.03.04.01.0002	LUCROS ACUMULADOS	153.859,65C	150.000,00	597.631,59	601.491,24C
2.03.07	LUCROS A DISTRIBUIR	0,00	150.000,00	150.000,00	0,00
2.03.07.01	LUCROS A DISTRIBUIR	0,00	150.000,00	150.000,00	0,00
2.03.07.01.0001	LUCROS A DIST. SOCIO	0,00	150.000,00	150.000,00	0,00
3	RECEITAS	0,00	2.823.827,98	2.823.827,98	0,00
3.01	RECEITAS NO EXERCICIO	0,00	2.823.827,98	2.823.827,98	0,00
3.01.01	RECEITAS OPERACIONAIS	0,00	2.823.827,98	2.823.827,98	0,00
3.01.01.02	RECEITAS DE PRESTAÇÃO DE SERVIÇOS	0,00	2.823.827,98	2.823.827,98	0,00
3.01.01.02.0001	SERVIÇOS PRESTADOS	0,00	2.823.827,98	2.823.827,98	0,00
4	DESPESAS	0,00	2.532.646,98	2.532.646,98	0,00
4.01	DESPESAS NO PERIODO	0,00	2.532.646,98	2.532.646,98	0,00
4.01.01	DESPESAS OPERACIONAIS	0,00	2.532.646,98	2.532.646,98	0,00
4.01.01.01	DESPESAS COM PESSOAL / MÃO-DE-OBRA	0,00	359.599,65	359.599,65	0,00
4.01.01.01.0001	SALARIOS	0,00	352.100,00	352.100,00	0,00
4.01.01.01.0010	FGTS	0,00	2.901,20	2.901,20	0,00
4.01.01.01.0011	INSS	0,00	3.853,97	3.853,97	0,00
4.01.01.01.0017	SALARIO FAMILIA	0,00	744,48	744,48	0,00
4.01.01.02	DESPESAS ADMINISTRATIVAS	0,00	82.944,00	82.944,00	0,00

BALANCETE**JOTAV CONSTRUÇOES SERV E SOLUCOES LTDA****0029**

Rua Chateaubriand Pereira, Sn - Centro Cep : 58535-000

Congo / PB

CNPJ / CEI : 40.065.143/0001-04

Inscrição Estadual: 163845921

Local de Registro : Junta Comercial

Data Registro : 09/12/2020

Número Registro: 25200919106

Período Movimento: JANEIRO/2024 a DEZEMERO/2024

FOLHA: 4

Classificador	Descrição da Conta	Saldo Anterior	Débitos	Créditos	Saldo Atual
4.01.01.02.0012	PRO-LABORE	0,00	16.944,00	16.944,00	0,00
4.01.01.02.0013	DESPESAS COM DEPRECIAÇÃO	0,00	66.000,00	66.000,00	0,00
4.01.01.03	DESPESAS TRIBUTARIAS	0,00	180.851,76	180.851,76	0,00
4.01.01.03.0002	ISS	0,00	45.619,85	45.619,85	0,00
4.01.01.03.0012	SIMPLES	0,00	135.231,91	135.231,91	0,00
4.01.01.04	DESPESAS GERAIS	0,00	1.909.251,57	1.909.251,57	0,00
4.01.01.04.0006	SEGUROS	0,00	3.449,16	3.449,16	0,00
4.01.01.04.0009	DESPESAS COM COMBUSTIVEL	0,00	144.000,00	144.000,00	0,00
4.01.01.04.0014	DESPESAS DIVERSAS	0,00	850.388,27	850.388,27	0,00
4.01.01.04.0026	DESPESA COM AQUISIÇÃO DE MAT CONSTRUC	0,00	911.414,14	911.414,14	0,00

RESUMO GERAL

Grupo	Saldo Anterior	Débitos	Créditos	Saldo Final
1 - ATIVO	1.439.680,18D	2.945.232,73	2.966.858,92	1.418.053,99D
2 - PASSIVO	1.439.680,18C	3.780.692,69	3.759.066,50	1.418.053,99C
3 - RECEITAS	0,00	2.823.827,98	2.823.827,98	0,00
4 - DESPESAS	0,00	2.532.646,98	2.532.646,98	0,00

Sob as penas da Lei, declaramos que as informações aqui contidas são verdadeiras e nos responsabilizamos por todas elas.

WELITON ALEXANDRE PEREIRA

CONTADOR

C.P.F.: 100.565.694-08 RG: 3852302

C.R.C.: PB-014091/O-5

JARIO THAYGO DOS SANTOS FARIAS

EMPRESARIO

C.P.F.: 115.548.464-80

R.G.: 4059218

BALANÇO PATRIMONIAL**JOTAV CONSTRUÇOES SERV E SOLUCOES LTDA****0029**

Rua Chateaubriand Pereira, Sn - Centro - Cep : 58535-000

CONGO / PB

CNPJ : 40.065.143/0001-04

Local de Registro : Junta Comercial

Período de Movimento : JANEIRO/2024 a DEZEMBRO/2024

Inscrição Estadual : 163845921

Data Registro : 09/12/2020

Número Registro: 25200919106

Folha: 5

ATIVO

CIRCULANTE	866.053,99	D
DISPONIVEL	866.053,99	D
CAIXA	546.504,96	D
CAIXA MATRIZ	546.504,96	D
BANCOS CONTA MOVIMENTO	319.549,43	D
BANCO DO BRASIL	85.749,08	D
BANCO DO NORDESTE DO BRASIL	722,71	D
BANCO INTER	233.077,64	D
ATIVO NAO CIRCULANTE	552.000,00	D
IMOBILIZADO	552.000,00	D
IMOBILIZADO EM USO	660.000,00	D
MAQUINAS E EQUIPAMENTOS	450.000,00	D
CAMINHÃO CAGAMBA	210.000,00	D
DEPRECIACÕES ACUMULADAS	108.000,00	C
(-) DEPREC. ACUMULADAS DE VEICULOS	108.000,00	C
TOTAL DO ATIVO ==>	1.418.053,99	D

PASSIVO

CIRCULANTE	30.381,75	C
OBRIGAÇÕES TRABALHISTAS	584,34	C
ENCARGOS SOCIAIS A RECOLHER	584,34	C
INSS A RECOLHER	333,32	C
FGTS A RECOLHER	251,02	C
OBRIGAÇÕES TRIBUTARIAS	29.797,41	C
IMPOSTOS A RECOLHER	29.797,41	C
ISS A RECOLHER	8.414,44	C
SIMPLES A RECOLHER	21.082,97	C
PASSIVO NAO CIRCULANTE	395.000,00	C
EXIGIVEL A LONGO PRAZO	395.000,00	C
EMPRESTIMOS E FINANCIAMENTOS	395.000,00	C
EMPRESTIMO BNB	395.000,00	C
PATRIMONIO LIQUIDO	992.672,24	C
CAPITAL SOCIAL	100.000,00	C
CAPITAL SOCIAL SUBSCRITO	100.000,00	C
CAPITAL SOCIAL	100.000,00	C
LUCRO OU PREJUZO NO EXERCICIO	892.672,24	C
LUCRO NO EXERCICIO	892.672,24	C
LUCRO NO PERIODO	291.181,00	C
LUCROS ACUMULADOS	601.491,24	C
TOTAL DO PASSIVO ==>	1.418.053,99	C

Reconhecemos a exatidão do presente BALANÇO PATRIMONIAL, totalizando tanto no Ativo como na soma do Passivo com o Patrimônio Líquido, a importância de:

R\$ 1.418.053,99 (Um Milhão e Quatrocentos e Dezoito Mil e Cinquenta e Três Reais e Noventa e Nove Centavos)

CONGO/PB, 31 de DEZEMBRO de 2024

WELITON ALEXANDRE PEREIRA
CONTADOR
C.P.F. : 100.565.694-08 RG : 36823102
C.R.C. /PB-0140911/O-5

JARIO THAYGO DOS SANTOS FARIAS
EMPRESARIO
C.P.F. : 115.546.464-80
R.G. : 4059218

DEMONSTRAÇÃO DO RESULTADO DO EXERCÍCIO EM 31/12/2024**JOTAV CONSTRUÇÕES SERV E SOLUÇÕES LTDA****0029**

Rua Chateaubriand Pereira, Sn - Centro Cep: 58535-000

Congo / PB

CNPJ / CEI: 40.065.143/0001-04

Inscrição Estadual: 163845921

Local de Registro: Junta Comercial

Data do Registro: 09/12/2020

Nº do Registro: 25200919106

Período Movimento: JANEIRO/2024 a DEZEMBRO/2024

FOLHA: 6

Receita Bruta de vendas e/ou serviços

RECEITAS DE PRESTAÇÃO DE SERVIÇOS

SERVIÇOS PRESTADOS

2.823.827,98

2.823.827,98

(*) Receita Líquida de Vendas e/ou Serviços**2.823.827,98****(=) Lucro Bruto****2.823.827,98****(-) Despesas Operacionais**

DESPESAS COM PESSOAL / MÃO-DE-OBRA

SALÁRIOS

352.100,00

FGTS

2.901,20

INSS

3.853,97

SALÁRIO FAMÍLIA

744,48

359.599,65

DESPESAS ADMINISTRATIVAS

PRO-LABORE

16.944,00

DESPESAS COM DEPRECIAÇÃO

66.000,00

82.944,00

DESPESAS TRIBUTARIAS

ISS

45.619,85

SIMPLES

135.231,91

180.851,76

DESPESAS GERAIS

SEGUROS

3.849,16

DESPESAS COM COMBUSTÍVEL

144.000,00

DESPESAS DIVERSAS

850.388,27

DESPESA COM AQUISIÇÃO DE MAT. CONSTRUÇÕES

911.414,14

1.909.251,57

(*) Lucro Operacional antes do Resultado Financeiro**291.181,00****(=) LUCRO LÍQUIDO DO EXERCÍCIO****291.181,00**

CONGO / PB, 31 de Dezembro de 2024

WELITON ALEXANDRE PEREIRA

CONTADOR

C.P.F.: 100.565.694-08 RG: 3652302

C.R.C.: PB-014091/O-5

JARIO THAYGO DOS SANTOS FARIAS

EMPRESÁRIO

C.P.F.: 115.546.464-80

R.G.: 4059218

D. F. C. (Método Direto)**JOTAV CONSTRUÇOES SERV E SOLUCOES LTDA****0029**

Rua Chateaubriand Pereira, Sn - Centro - Cap: 58535-000

CONGO / PB

CNPJ: 40.065.143/0001-04

Inscrição Estadual: 163845621

Local de Registro: Junta Comercial

Data do Registro: 09/12/2020

Nº do Registro: 25200919106

Período Movimento: JANEIRO/2024 a DEZEMBRO/2024

FOLHA: 7

MÉTODO DIRETO**VALOR****Das Atividades Operacionais**

(+) Recebimento de Clientes e outros	2.823.827,98
3.01.01.02.0001 - SERVIÇOS PRESTADOS	2.823.827,98
(-) Pagamento a Fornecedores	911.414,14
4.01.01.04.0026 - DESPESA COM AQUISIÇÃO DE MAT CONSTRUÇOES	911.414,14
(-) Pagamento a Funcionários	1.205.872,75
2.01.02.01.0001 - SALARIOS A PAGAR	1.320,00
2.01.02.01.0002 - PRO LABORE A PAGAR	1.320,00
4.01.01.04.0014 - DESPESAS DIVERSAS	860.388,27
4.01.01.01.0001 - SALARIOS	352.100,00
4.01.01.01.0017 - SALARIO FAMILIA	744,48
(-) Recolhimentos ao governo	173.631,57
2.01.02.02.0001 - INSS A RECOLHER	3.764,85
2.01.02.02.0002 - FGTS A RECOLHER	2.756,78
2.01.03.01.0006 - SIMPLES A RECOLHER	129.904,53
2.01.03.01.0003 - ISS A RECOLHER	37.205,41
(-) Pagamentos a credores diversos	164.393,16
4.01.01.04.0006 - SEGUROS	3.449,16
4.01.01.02.0012 - PRO-LABORE	16.944,00
4.01.01.04.0009 - DESPESAS COM COMBUSTIVEL	144.000,00
(=) Disponibilidades geradas pelas atividades operacionais	368.516,36

Das Atividades de Investimentos

(+) Recebimento de Venda de Imobilizado	0,00
(+) Recebimento de Dividendos	0,00
(-) Aquisição de Ativo Permanente	0,00
(=) Disponibilidades geradas pelas atividades de investimentos	0,00

Das Atividades de Financiamentos

(+) Novos Empréstimos	0,00
(+) Emissão de Debêntures	0,00
(+) Integralização de Capital	0,00

D. F. C. (Método Direto)**JOTAV CONSTRUÇOES SERV E SOLUCOES LTDA****0029**

Rua Chateaubriand Pereira, Sn - Centro - Cep : 58535-000

CONGO / PB

CNPJ: 40.065.143/0001-04

Inscrição Estadual: 163845621

Local de Registro: Junta Comercial

Data do Registro: 09/12/2020

Nº do Registro: 25200919106

Período Movimento: JANEIRO/2024 a DEZEMBRO/2024

FOLHA: 8

MÉTODO DIRETO		VALOR
(-) Amortização de Empréstimos		174.142,55
2.01.04.01.0005 - EMPRESTIMO BANCO INTER	12.687,50	
2.02.01.01.0005 - EMPRESTIMO BANCO INTER	30.812,50	
2.01.04.01.0003 - EMPRESTIMO BANCARIO BB	121.517,55	
2.02.01.01.0002 - EMPRESTIMO BANCARIO BB	9.125,00	
(-) Pagamento de Dividendos		150.000,00
2.03.07.01.0001 - LUCROS A DIST. SOCIO;	150.000,00	
(-) Disponibilidades geradas pelas atividades de financiamentos		-324.142,55
Aumento/Diminuição nas Disponibilidades		
(=) Disponibilidades no Inicio do Período		821.680,18
(=) Disponibilidades no Período		44.373,81
(=) Disponibilidades no Final do Período		866.053,99

CONGO / PB, 31 de Dezembro de 2024

WELITON ALEXANDRE PEREIRA

Contador

C.P.F.: 100.565.694-08

C.R.C.: PB-014091/O-5

R.G.: 3652302

JARIO THAYGO DOS SANTOS FARIAS

EMPRESARIO

C.P.F.: 115.546.464-80

R.G.: 4059218

D. F. C. (Método Direto)**JOTAV CONSTRUÇOES SERV E SOLUCOES LTDA****0029**

Rua Chateaubriand Pereira, Sn - Centro - Cap: 58535-000

CONGO / PB

CNPJ: 40.065.143/0001-04

Inscrição Estadual: 163845621

Local de Registro: Junta Comercial

Data do Registro: 09/12/2020

Nº do Registro: 25200919106

Período Movimento: JANEIRO/2024 a DEZEMBRO/2024

FOLHA: 9

MÉTODO DIRETO**VALOR****Das Atividades Operacionais**

(+) Recebimento de Clientes e outros	2.823.827,98
3.01.01.02.0001 - SERVIÇOS PRESTADOS	2.823.827,98
(-) Pagamento a Fornecedores	911.414,14
4.01.01.04.0026 - DESPESA COM AQUISIÇÃO DE MAT CONSTRUÇOES	911.414,14
(-) Pagamento a Funcionários	1.205.872,75
2.01.02.01.0001 - SALARIOS A PAGAR	1.320,00
2.01.02.01.0002 - PRO LABORE A PAGAR	1.320,00
4.01.01.04.0014 - DESPESAS DIVERSAS	850.388,27
4.01.01.01.0001 - SALARIOS	352.100,00
4.01.01.01.0017 - SALARIO FAMILIA	744,48
(-) Recolhimentos ao governo	173.631,57
2.01.02.02.0001 - INSS A RECOLHER	3.764,85
2.01.02.02.0002 - FGTS A RECOLHER	2.756,78
2.01.03.01.0006 - SIMPLES A RECOLHER	129.904,53
2.01.03.01.0003 - ISS A RECOLHER	37.205,41
(-) Pagamentos a credores diversos	164.393,16
4.01.01.04.0006 - SEGUROS	3.449,16
4.01.01.02.0012 - PRO-LABORE	16.944,00
4.01.01.04.0009 - DESPESAS COM COMBUSTIVEL	144.000,00
(=) Disponibilidades geradas pelas atividades operacionais	368.516,36

Das Atividades de Investimentos

(+) Recebimento de Venda de Imobilizado	0,00
(+) Recebimento de Dividendos	0,00
(-) Aquisição de Ativo Permanente	0,00
(=) Disponibilidades geradas pelas atividades de investimentos	0,00

Das Atividades de Financiamentos

(+) Novos Empréstimos	0,00
(+) Emissão de Debêntures	0,00
(+) Integralização de Capital	0,00

D. F. C. (Método Direto)**JOTAV CONSTRUÇOES SERV E SOLUCOES LTDA****0029**

Rua Chateaubriand Pereira, Sn - Centro - Cep : 58535-000

CONGO / PB

CNPJ: 40.065.143/0001-04

Inscrição Estadual: 163845621

Local de Registro: Junta Comercial

Data do Registro: 09/12/2020

Nº do Registro: 25200919106

Período Movimento: JANEIRO/2024 a DEZEMBRO/2024

FOLHA: 10

MÉTODO DIRETO		VALOR
(-) Amortização de Empréstimos		174.142,55
2.01.04.01.0005 - EMPRESTIMO BANCO INTER	12.687,50	
2.02.01.01.0005 - EMPRESTIMO BANCO INTER	30.812,50	
2.01.04.01.0003 - EMPRESTIMO BANCARIO BB	121.517,55	
2.02.01.01.0002 - EMPRESTIMO BANCARIO BB	9.125,00	
(-) Pagamento de Dividendos		150.000,00
2.03.07.01.0001 - LUCROS A DIST. SOCIO;	150.000,00	
(=) Disponibilidades geradas pelas atividades de financiamentos		-324.142,55
Aumento/Diminuição nas Disponibilidades		
(=) Disponibilidades no Inicio do Período		821.680,18
(=) Disponibilidades no Período		44.373,81
(=) Disponibilidades no Final do Período		866.053,99

CONGO / PB, 31 de Dezembro de 2024

WELITON ALEXANDRE PEREIRA

Contador

C.P.F.: 100.565.694-08

C.R.C.: PB-014091/O-5

R.G.: 3652302

JARIO THAYGO DOS SANTOS FARIAS

EMPRESARIO

C.P.F.: 115.546.464-80

R.G.: 4059218

JOTAV CONSTRUÇOES SERV E SOLUCOES LTDA**0029**

Rua Chateaubriand Pereira, Sn - Centro Cep : 58535-000

Congo / PB

CNPJ / CEI : 40.065.143/0001-04

Local de Registro : Junta Comercial

Inscrição Estadual: 163845921

Data do Registro : 09/12/2020

FOLHA: 11

Nº do Registro : 25200919106

Discriminação	31/12/2024		31/12/2023	
	Valor	Perc.	Valor	Perc.
1 - RECEITAS				
Vendas de mercadorias, produtos e serviços	2.823.827,98		1.256.943,85	
(+/-) Provisão para devedores duvidosos	0,00		0,00	
(+/-) Resultados não-operacionais	0,00		0,00	
Deduções de Receita	0,00		0,00	
2 - INSUMOS ADQUIRIDOS DE TERCEIROS				
Materiais consumidos	911.414,14		539.119,74	
Outros custos de produtos e serviços vendidos	0,00		0,00	
Energia, serviços de terceiros e outras despesas operacionais	997.837,43		185.042,12	
Perda na realização de ativos	0,00		0,00	
3 - RETENÇÕES				
(-) Depreciação, amortização e exaustão	66.000,00		42.000,00	
4 - VALOR ADICIONADO LÍQUIDO PRODUZIDO PELA ENTIDADE	848.576,41		490.781,79	
5 - VALOR ADICIONADO RECEBIDO EM TRANSFERÊNCIA				
(+/-) Resultado de equivalência patrimonial	0,00		0,00	
Receitas financeiras	0,00		0,00	
Aluguéis e royalties	0,00		0,00	
6 - VALOR ADICIONADO TOTAL A DISTRIBUIR	848.576,41	100,00%	490.781,79	100,00%
7 - DISTRIBUIÇÃO DO VALOR ADICIONADO				
Salários	352.844,48	41,17%	189.668,25	38,65%
Comissões sobre vendas	0,00	0,00%	0,00	0,00%
Honorários da diretoria	16.944,00	1,96%	15.768,00	3,21%
Participação dos empregados nos lucros	0,00	0,00%	0,00	0,00%
Planos de aposentadoria e pensão	0,00	0,00%	0,00	0,00%
Impostos, Taxas e Contribuições	196.021,37	22,87%	79.202,00	16,14%
Despesas Financeiras/Juros	0,00	0,00%	17.800,58	3,63%
Aluguéis e Leasing	0,00	0,00%	1.000,00	0,20%
Juros sobre capital próprio e dividendos	0,00	0,00%	0,00	0,00%
Lucros retidos/prejuízos do exercício	291.181,00	33,98%	187.342,96	38,17%
TOTAL	856.990,85	100,00%	490.781,79	100,00%

WELITON ALEXANDRE PEREIRA

CONTADOR

C.P.F.: 100.565.694-08 RG: 3652302

C.R.C.: PB-014091/O-5

JARIO THAYGO DOS SANTOS FARIAS

EMPRESARIO

C.P.F.: 115.546.464-80

R.G.: 4059218

DEMONSTRAÇÃO DAS MUTAÇÕES DO PATRIMÔNIO LÍQUIDO - (DMPL)

JOTAV CONSTRUÇOES SERV E SOLUCOES LTDA
Rua Chateaubriand Pereira, Sn - Centro - Cep : 58535-000
Congo / PB
Local de Registro: Junta Comercial
CNPJ : 40.065.143/0001-04

IE : 163845921

Data do Registro: 09/12/2020

Nº do Registro: 25200919106

Período : 01/01/2024 a 31/12/2024

FOLHA: 000012

0029

	01-Capital Social	02-Reserva de lucros	03-Lucro do período	04-Lucros acumulados	05-Prejuizo período	06-Prejuizos acumulados	07-Distribuição lucros	08-Total do Patrimônio Líquido
01-Saldos Iniciais	100.000,00			153.859,65				253.859,65
02-Lucro			291.161,00	567.631,59			-150.000,00	738.812,59
03-Prejuizo								
04-Constituição de reservas								
05-Saldos Finais	100.000,00		291.161,00	751.491,24			-150.000,00	892.672,24

CONGO / PB, 31 de Dezembro de 2024.

WELITON ALEXANDRE PEREIRA

Contador

C.P.F.: 100.565.894-08

C.R.C.: PB-014091/D-5

R.G. : 3652302

JARIO THAYGO DOS SANTOS FARIAS

EMPRESARIO

C.P.F.: 115.546.464-80

R.G.: 4059218

ANÁLISE DE DEMONSTRAÇÕES CONTÁBEIS				
JOTAV CONSTRUÇOES SERV E SOLUCOES LTDA				0029
Rua Chateaubriand Pereira, Sn - Centro - Cep : 58535-000				
CONGO / PB				
CNPJ: 40.065.143/0001-04		I.E.: 163845921		
Local de Registro: Junta Comercial		Data do Registro: 09/12/2020		Nº do Registro: 25200919100
Período Movimento: JANEIRO/2024 a DEZEMBRO/2024				FOLHA: 13
ÍNDICE DE LÍQUIDEZ				
ÍNDICE DE LÍQUIDEZ GERAL				
ILG = $\frac{\text{Ativo Circulante} + \text{Realizável a Longo Prazo}}{\text{Passivo Circulante} + \text{Passivo não Circulante}}$		ILG = $\frac{866.053,99}{425.381,75}$		Pontuação : 10
				ILG : 2,0359
ÍNDICE DE LÍQUIDEZ CORRENTE				
ILC = $\frac{\text{Ativo Circulante}}{\text{Passivo Circulante}}$		ILC = $\frac{866.053,99}{30.381,75}$		Pontuação : 10
				ILC : 28,5057
ÍNDICE DE LÍQUIDEZ SECA				
ILS = $\frac{\text{Ativo Circulante} - \text{Estoque}}{\text{Passivo Circulante}}$		ILS = $\frac{866.053,99}{30.381,75}$		
				ILS : 28,5057
ÍNDICE DE LÍQUIDEZ IMEDIATA				
ILI = $\frac{\text{Disponível}}{\text{Passivo Circulante}}$		ILI = $\frac{866.053,99}{30.381,75}$		
				ILI : 28,5057

ANÁLISE DE DEMONSTRAÇÕES CONTÁBEIS				
JOTAV CONSTRUÇOES SERV E SOLUCOES LTDA				0029
Rua Chateaubriand Pereira, Sn - Centro - Cep : 58535-000				
CONGO / PB				
CNPJ: 40.065.143/0001-04		I.E.: 163845921		
Local de Registro: Junta Comercial		Data do Registro: 09/12/2020		Nº do Registro: 25200919100
Período Movimento: JANEIRO/2024 a DEZEMBRO/2024				FOLHA: 14
ÍNDICE DE ESTRUTURA DO ATIVO				
ÍNDICE DE PARTICIPAÇÃO DO DISPONÍVEL				
IPD =	Disponível	IPD =	866.053,99	
	Ativo Circulante		866.053,99	IPD : 1
ÍNDICE DE PARTICIPAÇÃO DOS ESTOQUES				
IPE =	Estoque	IPE =	0,00	
	Ativo Circulante		866.053,99	IPE : 0
ÍNDICE DE PARTICIPAÇÃO DO ATIVO CIRCULANTE				
IPAC =	Ativo Circulante	IPAC =	866.053,99	
	Ativo		1.418.053,99	IPAC : 0,6107
ÍNDICE DE PARTICIPAÇÃO DE CREDORES				
IPC =	Fornecedores	IPC =	0,00	
	Ativo Circulante		866.053,99	IPC : 0

ANÁLISE DE DEMONSTRAÇÕES CONTÁBEIS				
JOTAV CONSTRUÇOES SERV E SOLUCOES LTDA				0029
Rua Chateaubriand Pereira, Sn - Centro - Cep : 58535-000				
CONGO / PB				
CNPJ: 40.065.143/0001-04		I.E.: 163845921		
Local de Registro: Junta Comercial		Data do Registro: 09/12/2020		Nº do Registro: 25200919100
Período Movimento: JANEIRO/2024 a DEZEMBRO/2024				FOLHA: 15
ÍNDICE DE ESTRUTURA DO PASSIVO				
ÍNDICE DE VARIAÇÃO DOS RECURSOS PRÓPRIOS				
IVRP = $\frac{\text{Patrimônio Líquido}}{\text{Patrimônio Líquido Anterior}}$		IVRP = $\frac{992.672,24}{851.491,24}$		IVRP : 1,1658
ÍNDICE DE PARTICIPAÇÃO DO E.L.P.				
IPELP = $\frac{\text{Patrimônio Líquido}}{\text{Passivo não Circulante}}$		IPELP = $\frac{992.672,24}{395.000,00}$		IPELP : 2,5131
ÍNDICE DE PARTICIPAÇÃO DO EXIGÍVEL TOTAL				
IPET = $\frac{\text{Patrimônio Líquido}}{\text{Passivo Circulante}}$		IPET = $\frac{992.672,24}{30.381,75}$		IPET : 32,6733
ÍNDICE DE PARTICIPAÇÃO DO PASSIVO				
IPP = $\frac{\text{Patrimônio Líquido}}{\text{Passivo}}$		IPP = $\frac{992.672,24}{1.418.053,99}$		IPP : 0,7

ANÁLISE DE DEMONSTRAÇÕES CONTÁBEIS

JOTAV CONSTRUÇOES SERV E SOLUCOES LTDA

0029

Rua Chateaubriand Pereira, S/n - Centro - Cep : 58535-000

CONGO / PB

CNPJ: 40.065.143/0001-04

I.E.: 163845921

Local de Registro: Junta Comercial

Data do Registro: 09/12/2020

Nº do Registro: 25200919100

Período Movimento: JANEIRO/2024 a DEZEMBRO/2024

FOLHA: 16

ÍNDICE DE CAPITAL DE GIRO

CAPITALIZAÇÃO

C	=	$\frac{\text{Patrimônio Líquido} \times 100}{\text{Ativo}}$	C	=	$\frac{99.267.224,00}{1.418.053,99}$	Pontuação :	9
						C :	70,0024

IMOBILIZAÇÃO DO CAPITAL PRÓPRIO

IC	=	$\frac{\text{Ativo Imobilizado} \times 100}{\text{Patrimônio Líquido}}$	IC	=	$\frac{55.206.000,00}{992.672,24}$	Pontuação :	4
						IC :	55,6075

LÍQUIDEZ DOS RECURSOS PRÓPRIOS

LRP	=	$\frac{\text{Capital de Giro}}{\text{Patrimônio Líquido}}$	LRP	=	$\frac{866.053,99}{992.672,24}$	LRP :	0,8724
-----	---	--	-----	---	---------------------------------	-------	--------

ANÁLISE DE DEMONSTRAÇÕES CONTÁBEIS			
JOTAV CONSTRUÇOES SERV E SOLUCOES LTDA			0029
Rua Chateaubriand Pereira, Sn - Centro - Cep : 58535-000			
CONGO / PB			
CNPJ: 40.065.143/0001-04		I.E.: 163845921	
Local de Registro: Junta Comercial		Data do Registro: 09/12/2020	Nº do Registro: 25200919100
Período Movimento: JANEIRO/2024 a DEZEMBRO/2024			FOLHA: 17
ÍNDICE DE ENDIVIDAMENTO			
ÍNDICE DE ENDIVIDAMENTO GERAL			
IEG = $\frac{\text{Passivo Circulante} + \text{Passivo não Circulante}}{\text{Ativo}}$		IEG = $\frac{425.381,75}{1.418.053,99}$	IEG : 0,3
ÍNDICE DE ENDIVIDAMENTO CORRENTE			
IEC = $\frac{\text{Passivo Circulante}}{\text{Ativo}}$		IEC = $\frac{36.381,75}{1.418.053,99}$	IEC : 0,0214
ÍNDICE DE CAPITAL DE TERCEIROS			
ICT = $\frac{\text{Passivo Circulante} + \text{Passivo não Circulante}}{\text{Patrimônio Líquido}}$		ICT = $\frac{425.381,75}{992.672,24}$	ICT : 0,4285

ANÁLISE DE DEMONSTRAÇÕES CONTÁBEIS

JOTAV CONSTRUÇOES SERV E SOLUCOES LTDA

0029

Rua Chateaubriand Pereira, Sn - Centro - Cep : 58535-000

CONGO / PB

CNPJ: 40.065.143/0001-04

I.E.: 163845921

Local de Registro: Junta Comercial

Data do Registro: 09/12/2020

Nº do Registro: 25200919100

Período Movimento: JANEIRO/2024 a DEZEMBRO/2024

FOLHA: 18

ÍNDICE DE RENTABILIDADE

ÍNDICE DE GIRO DO ATIVO

IGA	=	$\frac{\text{Receitas}}{\text{Ativo}}$	IGA	=	$\frac{2.823.827,98}{1.418.053,99}$	IGA :	1,9913
-----	---	--	-----	---	-------------------------------------	-------	--------

MARGEM OPERACIONAL

MO	=	$\frac{\text{Lucro/Prejuízo Operacional}}{\text{Receitas}}$	MO	=	$\frac{0,00}{2.823.827,98}$	MO :	0
----	---	---	----	---	-----------------------------	------	---

RENTABILIDADE DO ATIVO

RA	=	$\frac{\text{Lucro/Prejuízo do Exercício}}{\text{Ativo}}$	RA	=	$\frac{892.672,24}{1.418.053,99}$	RA :	0,6295
----	---	---	----	---	-----------------------------------	------	--------

RENTABILIDADE DO PATRIMÔNIO LÍQUIDO

RPL	=	$\frac{\text{Lucro/Prejuízo do Exercício} \times 100}{\text{Patrimônio Líquido}}$	RPL	=	$\frac{89.267.224,00}{992.672,24}$	Pontuação :	10
						RPL :	89,9262

ÍNDICE RECEITAS SOBRE DESPESAS

IRD	=	$\frac{\text{Receitas}}{\text{Despesas}}$	IRD	=	$\frac{2.823.827,98}{2.532.646,98}$	IRD :	1,115
-----	---	---	-----	---	-------------------------------------	-------	-------

ANÁLISE DE DEMONSTRAÇÕES CONTÁBEIS**JOTAV CONSTRUÇOES SERV E SOLUCOES LTDA****0029**

Rua Chateaubriand Pereira, S/n - Centro - Cep : 58535-000

CONGO / PB

CNPJ: 40.065.143/0001-04

I.E.: 163845921

Local de Registro: Junta Comercial

Data do Registro: 09/12/2020

Nº do Registro: 25200919100

Período Movimento: JANEIRO/2024 a DEZEMBRO/2024

FOLHA: 19

ÍNDICE DE INDEPENDÊNCIA FINANCEIRA**ÍNDICE DE INDEPENDÊNCIA FINANCEIRA**

$$\text{IIF} = \frac{\text{Patrimônio Líquido}}{\text{Ativo}} \quad \text{IIF} = \frac{992.672,24}{1.418.053,99} \quad \text{IIF : } 0,7$$

ÍNDICE DE SOLVÊNCIA GERAL**ÍNDICE DE SOLVÊNCIA GERAL**

$$\text{ISG} = \frac{\text{Ativo}}{\text{Passivo Circulante} + \text{Passivo não Circulante}} \quad \text{ISG} = \frac{1.418.053,99}{426.381,76} \quad \text{ISG : } 3,3336$$

ÍNDICE DE GRAU DE IMOBILIZAÇÃO**ÍNDICE DE GRAU DE IMOBILIZAÇÃO**

$$\text{IGI} = \frac{\text{Ativo Imobilizado}}{\text{Patrimônio Líquido}} \quad \text{IGI} = \frac{562.000,00}{992.672,24} \quad \text{IGI : } 0,5561$$

ANÁLISE DE DEMONSTRAÇÕES CONTÁBEIS**JOTAV CONSTRUÇOES SERV E SOLUCOES LTDA****0029**

Rua Chateaubriand Pereira, S/n - Centro - Cep : 58535-000

CONGO / PB

CNPJ: 40.065.143/0001-04

I.E.: 163845921

Local de Registro: Junta Comercial

Data do Registro: 09/12/2020

Nº do Registro: 25200919100

Período Movimento: JANEIRO/2024 a DEZEMBRO/2024

FOLHA: 20

TABELA AVALIAÇÃO

RENTABILIDADE	LIQUIDEZ CORRENTE	LIQUIDEZ GERAL	CAPITALIZAÇÃO	IMOBILIZAÇÃO DE CAPITAL PRÓPRIO	PONTOS
Negativa	0,00 a 0,39	0,00 a 0,29	Negativa	Acima de 90,00	0
0,00 a 1,99	0,40 a 0,59	0,30 a 0,49	0,00 a 9,99	80,01 a 90,00	1
2,00 a 3,99	0,60 a 0,79	0,50 a 0,59	10,00 a 16,99	70,01 a 80,00	2
4,00 a 5,99	0,80 a 0,99	0,60 a 0,69	17,00 a 20,99	60,01 a 70,00	3
6,00 a 7,99	1,00 a 1,19	0,70 a 0,89	21,00 a 24,99	50,01 a 60,00	4
8,00 a 9,99	1,20 a 1,39	0,90 a 1,09	25,00 a 34,99	40,01 a 50,00	5
10,00 a 11,99	1,40 a 1,59	1,10 a 1,29	35,00 a 44,99	35,01 a 40,00	6
12,00 a 13,99	1,60 a 1,79	1,30 a 1,49	45,00 a 54,99	30,01 a 35,00	7
14,00 a 15,99	1,80 a 1,99	1,50 a 1,79	55,00 a 69,99	25,01 a 30,00	8
16,00 a 20,00	2,00 a 2,20	1,80 a 2,00	70,00 a 80,00	20,01 a 25,00	9
Mais de 20,00	Mais de 2,20	Mais de 2,00	Mais de 80,00	0,00 a 20,00	10

De acordo com edital Petrobrás - Critério para Classificação de Empresas

CONGO/PB, 31 de DEZEMBRO de 2024

WELITON ALEXANDRE PEREIRA

CONTADOR

C.P.F.: 100.565.694-08 RG : 3652302

C.R.C.: PB-014091/D-5

JARID THAYGO DOS SANTOS FARIAS

EMPRESARIO

C.P.F.: 115.546.464-80

R.G.: 4059218

NOTAS EXPLICATIVAS**JOTAV CONSTRUÇOES SERV E SOLUCOES LTDA**

Rua Chateaubriand Pereira, Sn - Centro - Cep : 58535-000

CONGO / PB

CNPJ: 40.065.143/0001-04

Local de Registro: JUNTA COMERCIAL

Nº do Registro: 25200919106

Inscrição Estadual: 163845921

Data de Registro: 09/12/2020

FOLHA: 117

NOTA 1 - A Empresa JOTAV CONSTRUÇÕES, SERVIÇOS E SOLUÇÕES LTDA é uma pessoa jurídica de direito privado optante pelo Simples Nacional.

NOTA 2 - O presente Livro levantado no encerramento do exercício social na data de 31/12/2024 foi elaborado em observância aos Princípios Fundamentais de Contabilidade e as Normas Brasileiras de Contabilidade, seguindo o que preceitua a NBC TG 1000 destinada as Microempresas e Empresas de Pequeno Porte.

NOTA 3 - A prática contábil adotada é o regime de competência.

NOTA 4 - O Patrimônio Líquido da empresa é composto pelo Capital Social e demais Reservas permitidas na Lei Societária, Lei nº 6.404/76.

NOTA 5 - A empresa encontra-se em situação favorável para quaisquer avaliações.

CONGO/PB, 31 de DEZEMBRO de 2024

WELITON ALEXANDRE PEREIRA

CONTADOR

C.P.F.: 100.565.694-08 RG: 3652302

C.R.C.: PB-014091/O-5

JARIO THAYGO DOS SANTOS FARIAS

EMPRESARIO

C.P.F.: 115.546.464-80

R.G.: 4058218

Termo de Encerramento

Nome do Livro: DIÁRIO

Nº de Ordem: 5

O presente livro do tipo DIÁRIO contém páginas numeradas, do nº 01 ao nº 118, e serviu para escrituração no período de 01/01/2024 a 31/12/2024, da empresa JOTAV CONSTRUÇÕES, SERVIÇOS E SOLUÇÕES LTDA.

Congo, 31/12/2024

WELITON ALEXANDRE PEREIRA
PROFISSIONAL DA CONTABILIDADE
CRC/PB 014091/O-5

JARIO THAYGO DOS SANTOS FARIAS
Administrador, Sócio
CPF 115.546.464-80



ASSINATURA ELETRÔNICA

Certificamos que o ato da empresa JOTAV CONSTRUÇÕES, SERVIÇOS E SOLUÇÕES LTDA consta assinado digitalmente por:

IDENTIFICAÇÃO DO(S) ASSINANTE(S)	
CPF/CNPJ	Nome
10056569408	WELITON ALEXANDRE PEREIRA
11554646480	JARIO THAYGO DOS SANTOS FARIAS



CONFORME ART. 10 DA IN EREI 82/2021.
CERTIFICO A AUTENTICAÇÃO AUTOMÁTICA EM 10/05/2025 09:35 SOB Nº
20252561465.
PROTOCOLO: 252561465 DE 07/05/2025. NIRE: 25200919106.
JOTAV CONSTRUÇÕES, SERVIÇOS E SOLUÇÕES LTDA

JUNTA COMERCIAL DO ESTADO DA PARAIBA
RESPONSÁVEL PELA AUTENTICAÇÃO
JOÃO PESSOA, 10/05/2025
redesim.pb.gov.br



CONSELHO REGIONAL DE CONTABILIDADE DO ESTADO DA PARAÍBA
CERTIDÃO DE HABILITAÇÃO PROFISSIONAL

O CONSELHO REGIONAL DE CONTABILIDADE DO ESTADO DA PARAÍBA certifica que o(a) profissional identificado(a) no presente documento encontra-se habilitado para o exercício da profissão contábil.

IDENTIFICAÇÃO DO REGISTRO

NOME.....	: WELITON ALEXANDRE PEREIRA
REGISTRO.....	: PB-014091/O-5
CATEGORIA.....	: CONTADOR
CPF.....	: ***.565.694-**

A falsificação deste documento constitui-se em crime previsto no Código Penal Brasileiro, sujeitando o autor à respectiva ação penal.

Emissão: PARAÍBA, 14/10/2025 às 20:04:59.

Válido até: 12/01/2026.

Código de Controle: 1097.8849.7207.7557.

Para verificar a autenticidade deste documento consulte o site do CRCPB.



TRIBUNAL DE CONTAS DA UNIÃO

Consulta Consolidada de Pessoa Jurídica

Este relatório tem por objetivo apresentar os resultados consolidados de consultas eletrônicas realizadas diretamente nos bancos de dados dos respectivos cadastros. A responsabilidade pela veracidade do resultado da consulta é do Órgão gestor de cada cadastro consultado. A informação relativa à razão social da Pessoa Jurídica é extraída do Cadastro Nacional da Pessoa Jurídica, mantido pela Receita Federal do Brasil.

Consulta realizada em: 14/10/2025 20:07:29

Informações da Pessoa Jurídica:

Razão Social: **JOTAV CONSTRUÇOES, SERVICOS E SOLUCOES LTDA**
CNPJ: **40.065.143/0001-04**

Resultados da Consulta Eletrônica:

Órgão Gestor: **TCU**
Cadastro: **Licitantes Inidôneos**
Resultado da consulta: **Nada Consta**

Para acessar a certidão original no portal do órgão gestor, clique [AQUI](#).

Órgão Gestor: **CNJ**
Cadastro: **CNIA - Cadastro Nacional de Condenações Cíveis por Ato de Improbidade Administrativa e Inelegibilidade**
Resultado da consulta: **Nada Consta**

Para acessar a certidão original no portal do órgão gestor, clique [AQUI](#).

Órgão Gestor: **Portal da Transparência**
Cadastro: **Cadastro Nacional de Empresas Inidôneas e Suspensas**
Resultado da consulta: **Nada Consta**

Para acessar a certidão original no portal do órgão gestor, clique [AQUI](#).

Órgão Gestor: **Portal da Transparência**
Cadastro: **CNEP - Cadastro Nacional de Empresas Punidas**
Resultado da consulta: **Nada Consta**

Para acessar a certidão original no portal do órgão gestor, clique [AQUI](#).

Obs: A consulta consolidada de pessoa jurídica visa atender aos princípios de simplificação e racionalização de serviços públicos digitais. Fundamento legal: Lei nº 12.965, de 23 de abril de 2014, Lei nº 13.460, de 26 de junho de 2017, Lei nº 13.726, de 8 de outubro de 2018, Decreto nº 8.638 de 15, de janeiro de 2016.



CERTIDÃO DE REGISTRO E QUITAÇÃO
PESSOA JURÍDICA
 Lei Federal Nº 5194 de 24 de Dezembro de 1966

CREA-PB

Nº 223124/2025

Emissão: 14/10/2025

Validade: 31/03/2026

Chave: 3A9BY

Conselho Regional de Engenharia e Agronomia da Paraíba

CERTIFICAMOS que a Empresa mencionada encontra-se registrada neste Conselho, nos Termos da Lei 5194/66, conforme os dados impressos nesta certidão. CERTIFICAMOS, ainda, que a referida pessoa jurídica e seu(s) responsável(is) técnico(s) estão quitos com as suas anuidades e demais obrigações junto ao Conselho Regional de Engenharia e Agronomia da Paraíba - CREA-PB, estando habilitada a exercer suas atividades, circunscrita à(s) atribuição(ões) de seu(s) responsável(veis) técnico(s).

Interessado(a)

Empresa: JOTAV CONSTRUÇÕES, SERVIÇOS E SOLUÇÕES LTDA

CNPJ: 40.085.143/0001-04

Registro: 0003519350

Categoria: Matriz

Capital Social: R\$ 200.000,00

Data do Capital: 01/02/2024

Faixa: 2

Objetivo Social: CONSTRUÇÃO DE EDIFÍCIOS; COLETA DE RESÍDUOS NÃO PERIGOSOS; OBRAS DE URBANIZAÇÃO - RUAS, PRAÇAS E CALÇADAS; CONSTRUÇÃO DE REDES DE ABASTECIMENTO DE ÁGUA, COLETA DE ESGOTO E CONSTRUÇÕES CORRELATAS, EXCETO OBRAS DE IRRIGAÇÃO; OBRAS DE IRRIGAÇÃO; MONTAGEM DE ESTRUTURAS METÁLICAS; OBRAS DE MONTAGEM INDUSTRIAL; CONSTRUÇÃO DE INSTALAÇÕES ESPORTIVAS E RECREATIVAS; OUTRAS OBRAS DE ENGENHARIA CIVIL NÃO ESPECIFICADAS ANTERIORMENTE; DEMOLIÇÃO DE EDIFÍCIOS E OUTRAS ESTRUTURAS; PREPARAÇÃO DE CANTEIRO E LIMPEZA DE TERRENO; PERFURAÇÕES E SONDAÇÕES; OBRAS DE TERRAPLENAGEM; SERVIÇOS DE PREPARAÇÃO DO TERRENO NÃO ESPECIFICADOS ANTERIORMENTE; INSTALAÇÃO E MANUTENÇÃO ELÉTRICA; INSTALAÇÕES HIDRÁULICAS, SANITÁRIAS E DE GÁS; INSTALAÇÃO E MANUTENÇÃO DE SISTEMAS CENTRAIS DE AR CONDICIONADO, DE VENTILAÇÃO E REFRIGERAÇÃO; INSTALAÇÕES DE SISTEMA DE PREVENÇÃO CONTRA INCÊNDIO; IMPERMEABILIZAÇÃO EM OBRAS DE ENGENHARIA CIVIL; INSTALAÇÃO DE PORTAS, JANELAS, TETOS, DIVISÓRIAS E ARMÁRIOS EMBUTIDOS DE QUALQUER MATERIAL; OBRAS DE ACABAMENTO EM GESSO E ESTUQUE; SERVIÇOS DE PINTURA DE EDIFÍCIOS EM GERAL; OUTRAS OBRAS DE ACABAMENTO DA CONSTRUÇÃO; OBRAS DE FUNDAÇÕES; ADMINISTRAÇÃO DE OBRAS; MONTAGEM E DESMONTAGEM DE ANDAIMES E OUTRAS ESTRUTURAS TEMPORÁRIAS; OBRAS DE ALVENARIA; PERFURAÇÃO E CONSTRUÇÃO DE POÇOS DE ÁGUA; TRANSPORTE RODOVIÁRIO DE CARGA, EXCETO PRODUTOS PERIGOSOS E MUDANÇAS, MUNICIPAL; SERVIÇO DE TRANSPORTE DE PASSAGEIROS - LOCAÇÃO DE AUTOMÓVEIS COM MOTORISTA; LOCAÇÃO DE AUTOMÓVEIS SEM CONDUTOR; SERVIÇOS DE ENGENHARIA; SERVIÇOS DE CARTOGRAFIA, TOPOGRAFIA E GEODÉSIA; ALUGUEL DE MÁQUINAS E EQUIPAMENTOS AGRÍCOLAS SEM OPERADOR; ALUGUEL DE MÁQUINAS E EQUIPAMENTOS PARA CONSTRUÇÃO SEM OPERADOR, EXCETO ANDAIMES; ALUGUEL DE ANDAIMES; SERVIÇOS COMBINADOS DE ESCRITÓRIO E APOIO ADMINISTRATIVO; PREPARAÇÃO DE DOCUMENTOS E SERVIÇOS ESPECIALIZADOS DE APOIO ADMINISTRATIVO NÃO ESPECIFICADOS ANTERIORMENTE. (CONFORME ALTERAÇÃO CONTRATUAL REGISTRADO NA JUCEP EM, 01/02/2024)*****HABILITADA PARA EXECUÇÃO DAS ATIVIDADES TÉCNICAS DESCRITAS EM SEU OBJETO SOCIAL, EXCLUSIVAMENTE NO ÂMBITO DAS ATRIBUIÇÕES DOS PROFISSIONAIS DO SEU QUADRO TÉCNICO.

Restrições Relativas ao Objetivo Social:

Endereço Matriz: RUA CHATEAUBRIAND PEREIRA, SN, ANEXO B, CENTRO, CONGO, PB, 58535000

Tipo de Registro: Registro Definitivo de Empresa

Data Inicial: 11/02/2021

Data Final: Indefinido

Registro Regional: 0003519350DDPB

Descrição

CERTIDÃO DE REGISTRO E QUITAÇÃO PESSOA JURÍDICA

Informações / Notas

- A capacidade técnico-profissional da empresa é comprovada pelo conjunto dos acervos técnicos dos profissionais constantes de seu quadro técnico.
- Esta certidão perderá a validade, caso ocorra qualquer alteração posterior dos elementos cadastrais nela contidos

Última Anuidade Paga

Ano: 2025 (1/1)

Autos de Infração

Nada consta

Responsáveis Técnicos

Profissional: LUIZ ALBERTO ARAUJO DE ASSIS

Registro: 1819314022

CPF: ***.624.664-**

Data Início: 09/02/2024

Data Fim: Indefinido

Data Fim de Contrato: Indefinido

Títulos do Profissional:

ENGENHEIRO CIVIL

Atribuição: Artigo 7º da resolução 218/73 do Confea, circunscritas ao âmbito da respectiva modalidade.





CERTIDÃO DE REGISTRO E QUITAÇÃO
PESSOA JURÍDICA
 Lei Federal Nº 5194 de 24 de Dezembro de 1966

CREA-PB

Nº 223124/2025

Emissão: 14/10/2025

Validade: 31/03/2026

Chave: 3A9BY

Conselho Regional de Engenharia e Agronomia da Paraíba

ENGENHEIRO DE SEGURANÇA DO TRABALHO

Atribuição: Artigo 4º da Resolução 359/91

ENGENHARIA DE AVALIAÇÕES E PERÍCIAS

ENGENHARIA SANITÁRIA E AMBIENTAL

GEORREFERENCIAMENTO DE IMÓVEIS RURAIS

Atribuição: HABILITADO PARA ASSUMIR A RESPONSABILIDADE TÉCNICA DOS SERVIÇOS DE DETERMINAÇÃO DE COORDENADAS DOS VÉRTICES DEFINIDORES DOS LIMITES DOS IMÓVEIS RURAIS, GEORREFERENCIADAS AO SISTEMA GEODÉSICO BRASILEIRO, PARA EFEITO DO CADASTRO NACIONAL DE IMÓVEIS RURAIS - CNIR.

Tipo de Responsabilidade: RESPONSÁVEL TÉCNICO

Profissional: RÔMULO RANGEL BRAZ

Registro: 1805687000

CPF: ***.619.854-**

Data Início: 11/02/2021

Data Fim: Indefinido

Data Fim de Contrato: Indefinido

Títulos do Profissional:

ENGENHEIRO CIVIL

Atribuição: ARTIGO 7 DA RESOLUÇÃO Nº 218/73, DO CONFEA EXCETO 'PORTOS'

MBA EM GERENCIAMENTO DE OBRAS E TECNOLOGIA DA CONSTRUÇÃO

MBA EM GERENCIAMENTO DE OBRAS E TECNOLOGIA DA CONSTRUÇÃO

Tipo de Responsabilidade: RESPONSÁVEL TÉCNICO

Sócios

Sócio: JARIO THYAGO DOS SANTOS FARIAS

CPF: ***.546.464-**

Função: EMPRESÁRIO



CONTRATO DE PRESTAÇÃO DE SERVIÇOS TÉCNICOS PROFISSIONAIS DE ENGENHARIA

Pelo presente Instrumento, de um lado **RÔMULO RANGEL BRAZ**, brasileiro, Engenheiro Civil, portador da cédula de identidade RG nº 1.157.216 SSP/PE e do CPF nº 097.619.854-15 e registrado no CONFEA sob nº 180568700-0, CREA-PE sob nº PE10311 e Visto no CREA-PB sob nº 5075, com endereço no Sítio Fazenda São Joãozinho, S/N, Zona Rural, Coxixola/PB - CEP 58.588-000, doravante denominado simplesmente **CONTRATADO**, e de outro lado o a empresa **JOTAV CONSTRUÇÕES, SERVIÇOS E SOLUÇÕES LTDA** inscrita no CNPJ nº 40.065.143/0001-04, com sede na Rua Chateaubriand Pereira, S/N, Anexo B, Centro, Congo/PB - CEP 58.535-000, neste ato representada pelo Senhor **JARIO THAYGO DOS SANTOS FARIAS**, brasileiro, empresário, solteiro, portador do CPF nº 115.546.464-80 e do RG nº 4.059.218 SDS/PB, residente na Rua Moisés Conegundes de Oliveira, 391, Centro, Congo-PB, CEP 58.535-000, doravante denominado(a) simplesmente **CONTRATANTE**, resolvem de comum acordo firmar o presente Contrato de Prestação de Serviços Técnicos Profissionais de Engenharia, de acordo com as seguintes cláusulas e condições:

CLÁUSULA PRIMEIRA - DO OBJETO:

Constitui objeto do presente Contrato, a prestação de serviços técnicos profissionais de Engenharia pelo **CONTRATADO**, assim como, assumir a Responsabilidade Técnica dos serviços que a **CONTRATANTE** vier a executar a partir da presente data.

O **CONTRATADO** deverá registrar a ART - Anotação de Responsabilidade Técnica referente aos serviços que a **CONTRATANTE** vier a executar a partir da presente data.

CLÁUSULA SEGUNDA - DOS PREÇOS E FORMA DE PAGAMENTO:

O **CONTRATANTE** pagará ao **CONTRATADO**, mensalmente a quantia equivalente a 06 (seis) salários mínimos do País até o dia 10 (dez) do mês seguinte, para cada período de 01 (um) mês de serviços técnicos contratados, com carga horária de trabalho nunca maior que 04 (quatro) horas por dia.

Os tributos incidentes sobre os serviços ora contratados deverão ser recolhidos pelo contribuinte, conforme definido na legislação tributária.

CLÁUSULA TERCEIRA - DO PRAZO DE DURAÇÃO E RESCISÃO:

O prazo de duração do presente Contrato é por tempo indeterminado e, em caso de uma das partes julgar necessário rescindir o contrato em pauta, poderá fazê-lo

amigavelmente, independente de interpelação judicial ou extrajudicial e sem pagamento de qualquer multa, bastando pra isso, uma comunicação escrita e antecipada de 30 (trinta) dias.

CLÁUSULA QUARTA - DO FORO:

As partes de comum acordo, elegem o Fórum da Comarca Sumé - PB, Estado da Paraíba, para dirimir qualquer lide oriunda do presente Contrato, com renúncia expressa de qualquer outro por mais privilegiado que seja.

E, por estarem assim justas e contratadas, assinam as partes o presente Contrato, em 02 (duas) vias de igual teor e forma, para os mesmos efeitos, na presença de 02 (duas) testemunhas.

Congo - PB, 28 de janeiro de 2021.

ROMULO RANGEL BRAZ
CONTRATADO

JOTAV CONSTRUÇÕES, SERVIÇOS E SOLUÇÕES LTDA
JARIO THAYGO DOS SANTOS FARIAS
CONTRATANTE

Netusa Regine Batista Nogueira
Tabelião Substituto
Cartório do Registro Civil e Inter-

TESTEMUNHAS:

Wilton Alexandre de Melo

NOME:
CPF: 055.815.494-86

Jose Luiz Oliveira de Lima

NOME:
CPF: 708.705.974-26



Netusa Regine Batista Nogueira
Tabelião Substituto
Cartório do Registro Civil e Inter-



Anotação de Responsabilidade Técnica - ART
Lei nº 6.496, de 7 de dezembro de 1977

CREA-PB

ART CARGO-FUNÇÃO
Nº PB20210354759

Conselho Regional de Engenharia e Agronomia da Paraíba

INICIAL

1. Responsável Técnico

RÔMULO RANGEL BRAZ

Título profissional: **ENGENHEIRO CIVIL**

RNP: 1805687000

Registro: 5075PB

2. Contratante

Contratante: **JOTAV CONSTRUÇÕES, SERVIÇOS E SOLUÇÕES LTDA**

CPF/CNPJ: 40.065.143/0001-04

RUA Chateaubriand Pereira

Nº: s/n

Complemento: **Anexo B**

Bairro: **centro**

Cidade: **CONGO**

UF: **PB**

CEP: 58535000

País: **Brasil**

Tipo de contratante: **Pessoa Jurídica de Direito Privado**

Ação Institucional: **Outros**

3. Vínculo Contratual

Unidade administrativa: **Escritório**

RUA Chateaubriand Pereira

Nº: s/n

Complemento: **Anexo B**

Bairro: **centro**

Cidade: **CONGO**

UF: **PB**

CEP: 58535000

Data de início: **28/01/2021**

Previsão de término: **Não especificado**

Tipo de vínculo: **EMPREGADO**

Identificação do cargo/função: **Preposto técnico**

4. Atividade Técnica

1000 - OUTRA

Quantidade

Unidade

44 - DESEMPENHO DE CARGO TÉCNICO > OBRAS E SERVIÇOS - CARGO/FUNÇÃO > #3367 - VÍNCULO TÉCNICO COM A EMPRESA (DESEMPENHO DE CARGO/FUNÇÃO TÉCNICA DENTRO DA EMPRESA)

6,00

h/d

A mudança de cargo ou função exige o registro de nova ART

5. Observações

Responsável técnico pela empresa JOTAV CONSTRUÇÕES, SERVIÇOS E SOLUÇÕES LTDA

6. Declarações

7. Entidade de Classe

SENCE-PB

8. Assinaturas

Declaro serem verdadeiras as informações acima

RÔMULO RANGEL BRAZ - CPF: 097.619.854-15

Local _____ de _____ de _____

JOTAV CONSTRUÇÕES, SERVIÇOS E SOLUÇÕES LTDA - CNPJ: 40.065.143/0001-04

9. Informações

* A ART é válida somente quando quitada, mediante apresentação do comprovante do pagamento ou conferência no site do Crea.

10. Valor

Valor da ART: **R\$ 86,78**

Registrada em: **02/02/2021**

Valor pago: **R\$ 86,78**

Nosso Número: **3235163**





Conselho Regional de Engenharia e Agronomia de Pernambuco

CERTIFICAMOS que o profissional mencionado encontra-se registrado neste Conselho, nos termos da Lei 5.194/66, de 24/12/1966, conforme os dados acima. CERTIFICAMOS, ainda, face o estabelecimento nos artigos 68 e 69 da referida Lei, que o interessado não se encontra em débito com o CREA-PE.

Interessado(a)

Profissional: RÔMULO RANGEL BRAZ

Registro: 1806087000

CPF: ***.618.854-**

Endereço: *****

Tipo de Registro: Registro Definitivo de Profissional (DIPLOMADO NO PAÍS)

Data de registro: 18/05/1981

Título(s)

GRADUAÇÃO

ENGENHEIRO CIVIL

Atribuição: ARTIGO 7 DA RESOLUÇÃO Nº 218/73, DO CONFEA EXCETO "PORTOS"

Instituição de Ensino: UNIVERSIDADE CATÓLICA DE PERNAMBUCO - UNICAP

Data de Formação: 01/09/1980

ANOTAÇÕES DE CURSOS

MBA EM GERENCIAMENTO DE OBRAS E TECNOLOGIA DA CONSTRUÇÃO

Instituição de Ensino: *UNIVERSIDADE CIDADE DE SÃO PAULO

Data de Formação: 22/03/2015

Descrição

CERTIDÃO DE REGISTRO E QUITAÇÃO PESSOA FÍSICA

Informações / Notas

- A falsificação deste documento constitui-se em crime previsto no Código Penal Brasileiro, sujeitando o(a) autor(a) à respectiva ação penal.
- CERTIFICAMOS que caso ocorra(m) alteração(ões) no(s) elemento(s) contido(s) neste documento, esta Certidão perderá a sua validade para todos os efeitos.
- Esta certidão perderá a validade, caso ocorra qualquer alteração posterior dos elementos cadastrais nela contidos.
- Válido em todo território nacional.

Última Anuidade Paga

Ano: 2025 (1/1)

Autos de Infração

Nada consta





CERTIDÃO DE REGISTRO E QUITAÇÃO
PESSOA FÍSICA
 Lei Federal Nº 5.194 de 24 de Dezembro de 1966

CREA-PB

Nº 223149/2025

Emissão: 15/10/2025

Validade: 31/03/2026

Chave: DDZw1

Conselho Regional de Engenharia e Agronomia da Paraíba

CERTIFICAMOS que o profissional mencionado encontra-se registrado neste Conselho, nos termos da Lei 5.194/66, de 24/12/1966, conforme os dados acima. CERTIFICAMOS, ainda, face o estabelecimento nos artigos 68 e 69 da referida Lei, que o interessado não se encontra em débito com o CREA-PB.

Interessado(a)

Profissional: RÔMULO RANGEL BRAZ

Registro: 1806087000

CPF: ***.618.654-**

Endereço: *****

Tipo de Registro: Visto Profissional

Data Inicial: 26/06/2014

Data Final: Indefinido

Número do Visto: 5075

Título(s)

GRADUAÇÃO

ENGENHEIRO CIVIL

Atribuição: ARTIGO 7 DA RESOLUÇÃO Nº 218/73, DO CONFEA EXCETO "PORTOS"

Instituição de Ensino: UNIVERSIDADE CATÓLICA DE PERNAMBUCO - UNICAP

Data de Formação: 01/09/1980

ANOTAÇÕES DE CURSOS

MBA EM GERENCIAMENTO DE OBRAS E TECNOLOGIA DA CONSTRUÇÃO

Instituição de Ensino: *UNIVERSIDADE CIDADE DE SÃO PAULO

Data de Formação: 22/03/2015

MBA EM GERENCIAMENTO DE OBRAS E TECNOLOGIA DA CONSTRUÇÃO

Instituição de Ensino: *UNIVERSIDADE CIDADE DE SÃO PAULO

Data de Formação: 22/03/2015

Descrição

CERTIDÃO DE REGISTRO E QUITAÇÃO PESSOA FÍSICA

Informações / Notas

- A falsificação deste documento constitui-se em crime previsto no Código Penal Brasileiro, sujeitando o(a) autor(a) à respectiva ação penal.
- CERTIFICAMOS que caso ocorra(m) alteração(ões) no(s) elemento(s) contido(s) neste documento, esta Certidão perderá a sua validade para todos os efeitos.
- Esta certidão perderá a validade, caso ocorra qualquer alteração posterior dos elementos cadastrais nela contidos.
- Válido em todo território nacional.

Última Anuidade Paga

Ano: 2025 (1/1)

Autos de Infração

Nada consta

Responsabilidades Técnicas

Empresa: GF CONSTRUÇÕES E SERVIÇOS LTDA

Registro: 0003419582

CNPJ: 14.391.955/0001-62

Data Início: 26/02/2015

Data Fim: Indefinido

Data Fim de Contrato: Indefinido

Tipo de Responsabilidade: RESPONSÁVEL TÉCNICO

Carga Horária: Domingo: Nenhum horário cadastrado para este dia; Segunda-Feira: Nenhum horário cadastrado para este dia; Terça-Feira: Nenhum horário cadastrado para este dia; Quarta-Feira: Nenhum horário cadastrado para este dia; Quinta-Feira: Nenhum horário cadastrado para este dia; Sexta-Feira: Nenhum horário cadastrado para este dia; Sábado: Nenhum horário cadastrado para este dia;

Observação: CONTRATO - 04HS/DIA

Empresa: JOTAV CONSTRUÇÕES, SERVIÇOS E SOLUÇÕES LTDA

Registro: 0003519350





CERTIDÃO DE REGISTRO E QUITAÇÃO
PESSOA FÍSICA
Lei Federal Nº 5194 de 24 de Dezembro de 1966

CREA-PB

Nº 223149/2025

Emissão: 15/10/2025

Validade: 31/03/2026

Chave: DDZw1

Conselho Regional de Engenharia e Agronomia da Paraíba

CNPJ: 40.065.143/0001-04

Data Início: 11/02/2021

Data Fim: Indefinido

Data Fim de Contrato: Indefinido

Tipo de Responsabilidade: RESPONSÁVEL TÉCNICO

Carga Horária: Domingo: Nenhum horário cadastrado para este dia; Segunda-Feira: 12:00:00 às 18:00:00; Terça-Feira: 12:00:00 às 18:00:00; Quarta-Feira: 12:00:00 às 18:00:00; Quinta-Feira: 12:00:00 às 18:00:00; Sexta-Feira: 12:00:00 às 18:00:00; Sábado: Nenhum horário cadastrado para este dia;

Observação: CONTRATO - 6 HORAS POR DIA.





Certidão de Acervo Técnico - CAT
Resolução N° 1025 de 30 de Outubro de 2009

Conselho Regional de Engenharia e Agronomia da Paraíba

CREA-PB

CAT COM REGISTRO DE ATESTADO

181710/2022

Atividade concluída

CERTIFICAMOS, em cumprimento ao disposto na Resolução nº 1.025, de 30 de outubro de 2009, do Confea, que consta dos assentamentos deste Conselho Regional de Engenharia e Agronomia da Paraíba - Crea-PB, o Acervo Técnico do profissional **RÔMULO RANGEL BRAZ** referente à(s) Anotação(ões) de Responsabilidade Técnica - ART abaixo discriminada(s):

Profissional: **RÔMULO RANGEL BRAZ**
Registro: **5075PB** RNP: **1805687000**
Título profissional: **ENGENHEIRO CIVIL**

Número da ART: **PB20220430008** Tipo de ART: **OBRA / SERVIÇO** Registrada em: **16/02/2022** Baixada em: **27/09/2022**
Forma de registro: **INICIAL** Participação técnica: **INDIVIDUAL**
Empresa contratada: **JOTAV CONSTRUÇÕES, SERVIÇOS E SOLUÇÕES LTDA**

Contratante: **FUNDO MUNICIPAL DE EDUCAÇÃO DE MONTEIRO** CPF/CNPJ: **11.442.838/0001-51**
Endereço do contratante: **AVENIDA Av. Coronel Sizerando Rafael** Nº: **348**
Complemento: Bairro: **centro**
Cidade: **MONTEIRO** UF: **PB** CEP: **58500000**
Contrato: **19.2.09/2022** Celebrado em: **03/02/2022**
Valor do contrato: **R\$ 35.085,95** Tipo de contratante: **Pessoa Jurídica de Direito Público**
Ação institucional: **Outros**
Endereço da obra/serviço: **AVENIDA Av. Coronel Sizerando Rafael** Nº: **348**
Complemento: Bairro: **centro**
Cidade: **MONTEIRO** UF: **PB** CEP: **58500000**
Data de início: **03/02/2022** Conclusão efetiva: **03/02/2023**
Finalidade: **Outro**
Proprietário: **FUNDO MUNICIPAL DE EDUCAÇÃO DE MONTEIRO** CPF/CNPJ: **11.442.838/0001-51**

Atividade Técnica: **1 - DIRETA OBRAS E SERVIÇOS - ARQUITETURA > ARQUITETURA DE INTERIORES > DETALHAMENTO > #0879 - ESQUADRIAS 15 - EXECUÇÃO 8,50 metro quadrado; 1 - DIRETA OBRAS E SERVIÇOS - ARQUITETURA > ARQUITETURA DE INTERIORES > DETALHAMENTO > #0881 - FORRO 15 - EXECUÇÃO 25,00 metro quadrado; 1 - DIRETA OBRAS E SERVIÇOS - CONSTRUÇÃO CIVIL > EDIFICAÇÕES > #1003 - INSTALAÇÃO HIDRÁULICA 15 - EXECUÇÃO 10,00 Pontos; 1 - DIRETA OBRAS E SERVIÇOS - CONSTRUÇÃO CIVIL > EDIFICAÇÕES > #1060 - DEMOLIÇÃO 15 - EXECUÇÃO 17,00 metro quadrado; 1 - DIRETA OBRAS E SERVIÇOS - CONSTRUÇÃO CIVIL > EDIFICAÇÕES > LOCAÇÃO > #1149 - PAVIMENTAÇÃO 15 - EXECUÇÃO 9,00 metro quadrado;**

Observações

EXECUÇÃO DOS SERVIÇOS DE REFORMA EM ESCOLAS E CRECHES DO MUNICÍPIO DE MONTEIRO

Número da ART: **PB20220432545** Tipo de ART: **OBRA / SERVIÇO** Registrada em: **04/03/2022** Baixada em: **27/09/2022**
Forma de registro: **INICIAL** Participação técnica: **INDIVIDUAL**
Empresa contratada: **JOTAV CONSTRUÇÕES, SERVIÇOS E SOLUÇÕES LTDA**

Contratante: **FUNDO MUNICIPAL DE EDUCAÇÃO DE MONTEIRO** CPF/CNPJ: **11.442.838/0001-51**
Endereço do contratante: **AVENIDA Av. Coronel Sizerando Rafael** Nº: **348**
Complemento: Bairro: **centro**
Cidade: **MONTEIRO** UF: **PB** CEP: **58500000**
Contrato: **19.2.07/2022** Celebrado em: **03/03/2022**
Valor do contrato: **R\$ 45.041,84** Tipo de contratante: **Pessoa Jurídica de Direito Público**
Ação institucional: **Outros**
Endereço da obra/serviço: **AVENIDA Av. Coronel Sizerando Rafael** Nº: **348**
Complemento: Bairro: **centro**
Cidade: **MONTEIRO** UF: **PB** CEP: **58500000**
Data de início: **03/03/2022** Conclusão efetiva: **03/03/2023**
Finalidade: **Outro**
Proprietário: **FUNDO MUNICIPAL DE EDUCAÇÃO DE MONTEIRO** CPF/CNPJ: **11.442.838/0001-51**

Atividade Técnica: **1 - DIRETA OBRAS E SERVIÇOS - ARQUITETURA > ARQUITETURA DE INTERIORES > DETALHAMENTO > #0879 - ESQUADRIAS 15 - EXECUÇÃO 8,00 metro quadrado; 1 - DIRETA OBRAS E SERVIÇOS - CONSTRUÇÃO CIVIL > EDIFICAÇÕES > #1061 - REMOÇÃO DE ENTULHO 15 - EXECUÇÃO 19,00 metro cúbico; 1 - DIRETA OBRAS E SERVIÇOS - CONSTRUÇÃO CIVIL > EDIFICAÇÕES > LOCAÇÃO > #1149 - PAVIMENTAÇÃO 15 - EXECUÇÃO 268,00 metro quadrado;**

Observações

EXECUÇÃO DOS SERVIÇOS DE REFORMA EM ESCOLAS E CRECHES DO MUNICÍPIO DE MONTEIRO

Número da ART: **PB20220436720** Tipo de ART: **OBRA / SERVIÇO** Registrada em: **16/03/2022** Baixada em: **27/09/2022**
Forma de registro: **SUBSTITUIÇÃO** Participação técnica: **INDIVIDUAL**
Empresa contratada: **JOTAV CONSTRUÇÕES, SERVIÇOS E SOLUÇÕES LTDA**





Certidão de Acervo Técnico - CAT
Resolução N° 1025 de 30 de Outubro de 2009

CREA-PB

CAT COM REGISTRO DE ATESTADO

181710/2022

Atividade concluída

Contratante: **FUNDO MUNICIPAL DE EDUCAÇÃO DE MONTEIRO**

Endereço do contratante: AVENIDA Av. Coronel Sizenando Rafael

Complemento:

Cidade: MONTEIRO

Contrato: 19.2.08/2022

Valor do contrato: R\$ 55.571,40

Ação institucional: Outros

Endereço da obra/serviço: SÍTIO SÍTIO QUEIMADAS

Complemento:

Cidade: MONTEIRO

Data de início: 03/03/2022

Conclusão efetiva: 03/03/2023

Finalidade: Outro

Proprietário: FUNDO MUNICIPAL DE EDUCAÇÃO DE MONTEIRO

CPF/CNPJ: 11.442.838/0001-51

Nº: 348

Bairro: centro

UF: PB

CEP: 58500000

Celebrado em: 03/03/2022

Tipo de contratante: Pessoa Jurídica de Direito Público

Nº: 5/1

Bairro: centro

UF: PB

CEP: 58500000

CPF/CNPJ: 11.442.838/0001-51

Atividade Técnica: 1 - DIRETA OBRAS E SERVIÇOS - CONSTRUÇÃO CIVIL > EDIFICAÇÕES > #1060 - DEMOLIÇÃO 15 - EXECUÇÃO 270,00 metro quadrado; 1 - DIRETA OBRAS E SERVIÇOS - CONSTRUÇÃO CIVIL > EDIFICAÇÕES > #1061 - REMOÇÃO DE ENTULHO 15 - EXECUÇÃO 270,00 metro quadrado; 1 - DIRETA OBRAS E SERVIÇOS - CONSTRUÇÃO CIVIL > EDIFICAÇÕES > #1126 - DETALHAMENTO DE REVESTIMENTOS 15 - EXECUÇÃO 232,00 metro quadrado;

Observações

EXECUÇÃO DOS SERVIÇOS DE REFORMA EM ESCOLAS E CRECHES NO SÍTIO QUEIMADAS DO MUNICÍPIO DE MONTEIRO.

Número da ART: **PB20220450967**

Tipo de ART: OBRA / SERVIÇO

Registrada em: 25/05/2022

Baixada em: 27/08/2022

Forma de registro: SUBSTITUIÇÃO

Participação Técnica: INDIVIDUAL

Empresa contratada: **JOTAV CONSTRUÇÕES, SERVIÇOS E SOLUÇÕES LTDA**

Contratante: **FUNDO MUNICIPAL DE EDUCAÇÃO DE MONTEIRO**

Endereço do contratante: AVENIDA Av. Coronel Sizenando Rafael

Complemento:

Cidade: MONTEIRO

Contrato: 19.2.10/2022

Valor do contrato: R\$ 11.879,35

Ação institucional: Outros

Endereço da obra/serviço: AVENIDA Av. Coronel Sizenando Rafael

Complemento:

Cidade: MONTEIRO

Data de início: 03/03/2022

Conclusão efetiva: 03/03/2023

Finalidade: Outro

Proprietário: FUNDO MUNICIPAL DE EDUCAÇÃO DE MONTEIRO

CPF/CNPJ: 11.442.838/0001-51

Nº: 348

Bairro: centro

UF: PB

CEP: 58500000

Celebrado em: 03/03/2022

Tipo de contratante: Pessoa Jurídica de Direito Público

Nº: 348

Bairro: centro

UF: PB

CEP: 58500000

CPF/CNPJ: 11.442.838/0001-51

Atividade Técnica: 1 - DIRETA OBRAS E SERVIÇOS - ARQUITETURA > ARQUITETURA DE INTERIORES > DETALHAMENTO > #0879 - ESQUADRIAS 15 - EXECUÇÃO 0,80 metro quadrado; 1 - DIRETA OBRAS E SERVIÇOS - ARQUITETURA > ARQUITETURA DE INTERIORES > DETALHAMENTO > #0879 - ESQUADRIAS 15 - EXECUÇÃO 3,00 unidade; 1 - DIRETA OBRAS E SERVIÇOS - CONSTRUÇÃO CIVIL > EDIFICAÇÕES > #1060 - DEMOLIÇÃO 15 - EXECUÇÃO 40,00 metro quadrado; 1 - DIRETA OBRAS E SERVIÇOS - CONSTRUÇÃO CIVIL > EDIFICAÇÕES > #1104 - REFORMA 15 - EXECUÇÃO 40,00 metro quadrado;

Observações

EXECUÇÃO DOS SERVIÇOS DE REFORMA EM ESCOLAS E CRECHES DO MUNICÍPIO DE MONTEIRO.

Informações Complementares





Certidão de Acervo Técnico - CAT
Resolução N° 1025 de 30 de Outubro de 2009

Conselho Regional de Engenharia e Agronomia da Paraíba

CREA-PB

CAT COM REGISTRO DE ATESTADO

181710/2022

Atividade concluída

CERTIFICAMOS, finalmente, que se encontra vinculado à presente Certidão de Acervo Técnico – CAT, o atestado contendo 14 folha(s), expedido pelo contratante da obra/serviço, a quem cabe a responsabilidade pela veracidade e existência das informações nele constantes.

Certidão de Acervo Técnico nº 181710/2022

19/10/2022, 16:05

W3Yb3

A Certidão de Acervo Técnico (CAT) à qual o atestado está vinculado constituirá prova da capacidade técnico-profissional da pessoa jurídica somente se o responsável técnico indicado estiver na Certidão de Registro e Quitação (CRQ) apresentada.

Certificamos que se encontra vinculado à presente CAT o atestado apresentado em cumprimento à Lei nº 8.666/93, expedido pela pessoa jurídica contratante/proprietário, a quem cabe a responsabilidade pela veracidade e existência das informações nele constantes. É de responsabilidade deste Conselho a verificação da atividade profissional em conformidade com a Lei nº 5.194/66 e Resoluções do Conselho Federal de Engenharia e Agronomia - CONFEA.

Esta certidão perderá a validade, caso ocorra qualquer alteração posterior dos elementos cadastrais nela contidos.

A autenticidade desta Certidão pode ser verificada em: <http://crea-pb.sitac.com.br/publico/>, com a chave: W3Yb3.





Estado da Paraíba
PREFEITURA MUNICIPAL DE MONTEIRO
 Secretaria Municipal de Educação
 Comissão Setorial de Licitação



ATESTADO

Atestamos para os devidos fins de direito que a empresa **JOTAV CONSTRUÇÕES, SERVIÇOS E SOLUÇÕES LTDA**, inscrita no CNPJ sob nº 40.065.143/0001-04, com sede na RUA CHATEAUBRIAND PEREIRA, SN, ANEXO B, CEP 58.535-000, CENTRO, CONGO – PARAÍBA, sob a responsabilidade do Engenheiro Civil **RÔMULO RANGEL BRAZ**, inscrito no CREA nº 180568700-0, executou os serviços de **CONTRATAÇÃO DE EMPRESAS PARA EXECUÇÃO DOS SERVIÇOS DE REFORMA EM ESCOLAS E CRECHES DO MUNICÍPIO DE MONTEIRO**, conforme planilha e contrato abaixo:

DADOS DO CONTRATO:

CONTRATANTE: FUNDO MUNICIPAL DE EDUCAÇÃO DE MONTEIRO / CNPJ 11.442.838/0001-51

CONTRATO Nº 19.2.07/2022

PERÍODO DE EXECUÇÃO: 03/02/2022 a 23/06/2022

ART OBRA / SERVIÇO Nº PB20220432545

LOCAL DA OBRA: MONTEIRO/PB

PLANILHA ORÇAMENTARIA

ITEM	CÓDIGO	BANCO	DESCRIÇÃO	UND	QUANT.
4			REFORMA DA CRECHE FRANCISCA MINEIRO		
4.1			DEMOLIÇÕES E RETIRADAS		
4.1.1	16	ORSE	DEMOLIÇÃO MANUAL DE PISO CIMENTADO SOBRE LASTRO DE CONCRETO - REV 01	M²	267,43
4.1.2	100330	SINAPI	RETIRADA E RECOLOCAÇÃO DE TELHA CERÂMICA CAPA-CANAL, COM ATÉ DUAS ÁGUAS, INCLUSO IÇAMENTO. AF 07/2019	M²	229,23
4.1.3	C0702	SEINFRA	CARGA MANUAL DE ENTULHO EM CAMINHÃO BASCULANTE	M³	18,72
4.2			REVESTIMENTO DE PAREDES E TETO		
4.2.1	93394	SINAPI	REVESTIMENTO CERÂMICO PARA PAREDES INTERNAS COM PLACAS TIPO ESMALTADA PADRÃO POPULAR DE DIMENSÕES 20X20 CM, ARGAMASSA TIPO AC I, APLICADAS EM AMBIENTES DE ÁREA MENOR QUE 5 M2 A MEIA ALTURA DAS PAREDES. AF 06/2014	M²	16,02
4.3			PAVIMENTAÇÃO		
4.3.1	11798	ORSE	PISO EM CONCRETO SIMPLES DESEMPOLADO, FCK = 15 MPa, E = 7 CM, COM FORMA EM QUADROS 2,0X2,0M, PARA JUNTAS DE CONCRETAGEM - TRES USOS	M²	267,43

Rua: Dr. Alcindo Baccaro de Menezes, 13, Centro, CEP: 58.500-000 – CNPJ: 09.073.628/0001-91
 E-mail: administracao@monteiro.pb.gov.br – Telefone: (083) 3351-1510



Este documento encontra-se registrado no Conselho Regional de Engenharia e Agronomia da Paraíba, vinculado à Certidão nº 181710/2022, emitida em 19/10/2022.



Certidão nº 181710/2022
 07/11/2022, 12:04
 Chave de Impressão: W3Yb3

O documento neste ato registrado foi emitido em 19/10/2022 e contém 3 folhas





Estado da Paraíba
PREFEITURA MUNICIPAL DE MONTEIRO
 Secretaria Municipal de Educação
 Comissão Setorial de Licitação



4.3.2	101863	SINAPI	REASSENTAMENTO DE BLOCOS RETANGULAR PARA PISO INTERTRAVADO, ESPESSURA DE 6 CM, EM VIA/ESTACIONAMENTO, COM REAPROVEITAMENTO DOS BLOCOS RETANGULAR - INCLUSO RETIRADA E COLOCAÇÃO DO MATERIAL. AF_12/2020	M²	0,00
4.3.3	92396	SINAPI	EXECUÇÃO DE PASSEIO EM PISO INTERTRAVADO, COM BLOCO RETANGULAR COR NATURAL DE 20 X 10 CM, ESPESSURA 6 CM	M²	21,20
4.4			PINTURA		
4.4.1	88488	SINAPI	APLICAÇÃO MANUAL DE PINTURA COM TINTA LÁTEX ACRÍLICA EM TETO, DUAS DEMÃOS. AF_06/2014	M²	194,18
4.4.2	88489	SINAPI	APLICAÇÃO MANUAL DE PINTURA COM TINTA LÁTEX ACRÍLICA EM PAREDES, DUAS DEMÃOS. AF_06/2014	M²	809,50
4.4.3	100758	SINAPI	PINTURA COM TINTA ALQUÍDICA DE ACABAMENTO (ESMALTE SINTÉTICO ACETINADO) APLICADA A ROLO OU PINCEL SOBRE SUPERFÍCIES METÁLICAS (EXCETO PERFIL) EXECUTADO EM OBRA (02 DEMÃOS). AF_01/2020	M²	6,75
4.4.4	96130	SINAPI	APLICAÇÃO MANUAL DE MASSA ACRÍLICA EM PAREDES EXTERNAS DE CASAS, UMA DEMÃO	M²	147,65
4.5			ESQUADRIAS		
4.5.1	91338	SINAPI	PORTA DE ALUMÍNIO DE ABRIR COM LAMBRI, COM GUARNIÇÃO, FIXAÇÃO COM PARAFUSOS - FORNECIMENTO E INSTALAÇÃO. AF_12/2019	M²	6,27
4.6			SERVIÇOS DIVERSOS		
4.6.1	2450	ORSE	LIMPEZA GERAL	M²	267,43

Informamos ainda que a obra foi executada rigorosamente de acordo com as planilhas licitadas e normas do edital.

Monteiro – PB, 15 de agosto de 2022.

ANNA LORENA LEITE NOBREGA LAGO
 Prefeita

VINÍCIUS SANTOS FREITAS
 CREA nº 161927062-5
 Engenheiro Fiscal

Rua: Dr. Alcindo Baccaro de Menezes, 13, Centro, CEP: 58.500-000 – CNPJ: 09.073.628/0001-91
 E-mail: administracao@monteiro.pb.gov.br – Telefone: (083) 3351-1510



Este documento encontra-se registrado no Conselho Regional de Engenharia e Agronomia da Paraíba, vinculado à Certidão nº 181710/2022, emitida em 19/10/2022.



Certidão nº 181710/2022
 07/11/2022, 12:04
 Chave de Impressão: W3Yb3

O documento neste ato registrado foi emitido em 19/10/2022 e contém 3 folhas





VERIFICAÇÃO DAS ASSINATURAS



Código para verificação: 8F8A-9BC7-534D-3B0E

Este documento foi assinado digitalmente pelos seguintes signatários nas datas indicadas:

- ✓ VINICIUS SANTOS FREITAS (CPF 101.XXX.XXX-70) em 17/08/2022 11:54:48 (GMT-03:00)
Emitido por: AC SAFEWEB RFB v5 <> AC Secretaria da Receita Federal do Brasil v4 <> Autoridade Certificadora Raiz Brasileira v5
(Assinatura ICP-Brasil)
- ✓ ANINA LORENA LEITE NÔBREGA LAGO (CPF 012.XXX.XXX-93) em 18/08/2022 09:04:48 (GMT-03:00)
Papel: Assinante
Emitido por: Sub-Autoridade Certificadora 1Dsc (Assinatura 1Dsc)

Para verificar a validade das assinaturas, acesse a Central de Verificação por meio do link:

<https://monteiro.1doc.com.br/verificacao/8F8A-9BC7-534D-3B0E>

Este documento encontra-se registrado no Conselho Regional de Engenharia e Agronomia da Paraíba, vinculado à Certidão nº 181710/2022, emitida em 19/10/2022.



Certidão nº 181710/2022

07/11/2022, 12:04

Chave de Impressão: W3Yb3

O documento neste ato registrado foi emitido em 18/10/2022 e contém 3 folhas





Estado da Paraíba
PREFEITURA MUNICIPAL DE MONTEIRO
 Secretaria Municipal de Educação
 Comissão Setorial de Licitação



ATESTADO

Atestamos para os devidos fins de direito que a empresa **JOTAV CONSTRUÇÕES, SERVIÇOS E SOLUÇÕES LTDA**, inscrita no CNPJ sob nº 40.065.143/0001-04, com sede na RUA CHATEAUBRIAND PEREIRA, SN, ANEXO B, CEP 58.535-000, CENTRO, CONGO – PARAÍBA, sob a responsabilidade do Engenheiro Civil **RÔMULO RANGEL BRAZ**, inscrito no CREA nº 180568700-0, executou os serviços de **CONTRATAÇÃO DE EMPRESAS PARA EXECUÇÃO DOS SERVIÇOS DE REFORMA EM ESCOLAS E CRECHES DO MUNICÍPIO DE MONTEIRO**, conforme planilha e contrato abaixo:

DADOS DO CONTRATO:

CONTRATANTE: FUNDO MUNICIPAL DE EDUCAÇÃO DE MONTEIRO / CNPJ 11.442.838/0001-51

CONTRATO Nº 19.2.08/2022

PERÍODO DE EXECUÇÃO: 03/02/2022 a 23/06/2022

ART OBRA / SERVIÇO Nº PB20220435720 (SUBSTITUIÇÃO à PB20220432548)

LOCAL DA OBRA: MONTEIRO/PB

PLANILHA ORÇAMENTARIA

ITEM	CÓDIGO	BANCO	DESCRIÇÃO	UND	QUANT.
5			REFORMA DA ESCOLA LAURA LOPES		
5.1			DEMOLIÇÕES E RETIRADAS		
5.1.1	16	ORSE	DEMOLIÇÃO MANUAL DE PISO CIMENTADO SOBRE LASTRO DE CONCRETO - REV 01	M²	232,35
5.1.2	97641	SINAPI	REMOÇÃO DE FORRO DE GESSO, DE FORMA MANUAL, SEM REAPROVEITAMENTO. AF_12/2017	M²	0,00
5.1.3	100331	SINAPI	RETIRADA E RECOLOCAÇÃO DE TELHA CERÂMICA CAPA-CANAL, COM MAIS DE DUAS ÁGUAS, INCLUSO IÇAMENTO. AF_07/2019	M²	22,72
5.1.4	100330	SINAPI	RETIRADA E RECOLOCAÇÃO DE TELHA CERÂMICA CAPA-CANAL, COM ATÉ DUAS ÁGUAS, INCLUSO IÇAMENTO. AF_07/2019	M²	9,15
5.1.5	C0702	SEINFRA	CARGA MANUAL DE ENTULHO EM CAMINHÃO BASCULANTE	M³	23,82
5.1.6	00009/ORSE	ORSE	REMOÇÃO DE TELHAMENTO COM TELHAS CERÂMICAS	M²	47,00
5.2			REVESTIMENTO DE PAREDE E TETO		
5.2.1	96109	SINAPI	FORRO EM PLACAS DE GESSO, PARA AMBIENTES RESIDENCIAIS. AF_05/2017 P	M²	0,00
5.2.2	87879	SINAPI	CHAPISCO APLICADO EM ALVENARIAS E ESTRUTURAS DE CONCRETO INTERNAS, COM COLHER DE PEDREIRO. ARGAMASSA TRAÇO 1:3 COM PREPARO EM BETONEIRA 400L	M²	139,48

Rua: Dr. Alcindo Baccaro de Menezes, 13, Centro, CEP: 58.500-000 – CNPJ: 09.073.628/0001-91
 E-mail: administracao@monteiro.pb.gov.br – Telefone: (083) 3351-1510



Este documento encontra-se registrado no Conselho Regional de Engenharia e Agronomia da Paraíba, vinculado à Certidão nº 181710/2022, emitida em 19/10/2022.



Certidão nº 181710/2022
 07/10/2022, 12:04
 Chave de Impressão: W3Yb3

O documento neste ato registrado foi emitido em 19/10/2022 e contém 4 folhas



Estado da Paraíba
PREFEITURA MUNICIPAL DE MONTEIRO
 Secretaria Municipal de Educação
 Comissão Setorial de Licitação



5.2.3	87529	SINAPI	MASSA ÚNICA, PARA RECEBIMENTO DE PINTURA, EM ARGAMASSA TRAÇO 1:2:8, PREPARO MECÂNICO COM BETONEIRA 400L, APLICADA MANUALMENTE EM FACES INTERNAS DE PAREDES, ESPESSURA DE 20MM, COM EXECUÇÃO DE TALISCAS	M²	10,12
5.3			PAVIMENTAÇÃO		
5.3.1	87620	SINAPI	CONTRAPISO EM ARGAMASSA TRAÇO 1:4 (CIMENTO E AREIA), PREPARO MECÂNICO COM BETONEIRA 400 L, APLICADO EM ÁREAS SECAS SOBRE LAJE, ADERIDO, ACABAMENTO NÃO REFORÇADO, ESPESSURA 2CM. AF_07/2021	M²	232,35
5.3.2	87251	SINAPI	REVESTIMENTO CERÂMICO PARA PISO COM PLACAS TIPO ESMALTADA EXTRA DE DIMENSÕES 45X45 CM APLICADA EM AMBIENTES DE ÁREA MAIOR QUE 10 M2. AF_06/2014	M²	232,35
5.3.3	CPU 2- MONTEIRO	PRÓPRIO	REGULARIZAÇÃO DE PISO EXISTENTE E= 1,5 CM	M²	79,36
5.4			PAREDES E PAINÉIS		
5.4.1	C0079	SEINFRA	AMARRAÇÃO EM PAREDES, COM FERRO	UN	5,00
5.4.2	101192	SINAPI	CERCA COM MOURÕES DE CONCRETO, RETO, H=2,30 M, ESPAÇAMENTO DE 2,5 M, CRAVADOS 0,5 M, COM 4 FIOS DE ARAME FARPADO Nº 14 CLASSE 250 - FORNECIMENTO E INSTALAÇÃO	M	67,70
5.4.3	CPU 3 - MONTEIRO	PRÓPRIO	ALVENARIA DE VEDAÇÃO PARA EMBASAMENTO DE 9X19X19 CM (ESPESSURA 19 CM) E ARGAMASSA DE ASSENTAMENTO COM PREPARO EM BETONEIRA	M²	19,68
5.4.4	87503	SINAPI	ALVENARIA DE VEDAÇÃO DE BLOCOS CERÂMICOS FURADOS NA HORIZONTAL DE 9X19X19CM (ESPESSURA 9CM) DE PAREDES COM ÁREA LÍQUIDA MAIOR OU IGUAL A 6M² SEM VÃOS E ARGAMASSA DE ASSENTAMENTO COM PREPARO EM BETONEIRA	M²	64,68
5.5			PINTURA		
5.5.1	96130	SINAPI	APLICAÇÃO MANUAL DE MASSA ACRÍLICA EM PAREDES EXTERNAS DE CASAS, UMA DEMÃO. AF_05/2017	M²	146,90
5.5.2	88489	SINAPI	APLICAÇÃO MANUAL DE PINTURA COM TINTA LÁTEX ACRÍLICA EM PAREDES, DUAS DEMÃOS. AF_06/2014	M²	615,49
5.5.3	100758	SINAPI	PINTURA COM TINTA ALQUÍDICA DE ACABAMENTO (ESMALTE SINTÉTICO ACETINADO) APLICADA A ROLO OU PINCEL SOBRE SUPERFÍCIES METÁLICAS (EXCETO PERFIL) EXECUTADO EM OBRA (02 DEMÃOS). AF_01/2020	M²	25,50

Rua: Dr. Alcindo Bezerra de Menezes, 13, Centro, CEP: 58.500-000 – CNPJ: 09.073.628/0001-91
 E-mail: administracao@monteiro.pb.gov.br – Telefone: (083) 3351-1510



Este documento encontra-se registrado no Conselho Regional de Engenharia e Agronomia da Paraíba, vinculado à Certidão nº 181710/2022, emitida em 19/10/2022.



Certidão nº 181710/2022

07/10/2022, 12:04

Chave de Impressão: W3Yb3

O documento neste ato registrado foi emitido em 19/10/2022 e contém 4 folhas



Estado da Paraíba
PREFEITURA MUNICIPAL DE MONTEIRO
 Secretaria Municipal de Educação
 Comissão Setorial de Licitação



5.5.4	102219	SINAPI	PINTURA TINTA DE ACABAMENTO (PIGMENTADA) ESMALTE SINTÉTICO ACETINADO EM MADEIRA, 2 DEMÃOS	M²	31,98
5.5.5	C0588	SEINFRA	CAIAÇÃO EM DUAS DEMÃOS COM SUPERCAL	M²	165,17
5.6			SERVIÇOS DIVERSOS		
5.6.1	2450	ORSE	LIMPEZA GERAL	M²	232,35
5.7			COBERTURA		
5.7.1	94201	SINAPI	TELHAMENTO COM TELHA CERÂMICA CAPA-CANAL, TIPO COLONIAL, COM ATÉ 2 ÁGUAS, INCLUSO TRANSPORTE VERTICAL.	M²	47,00
5.8			ACABAMENTOS		
5.8.1	88649	SINAPI	RODAPÉ CERÂMICO DE 7CM DE ALTURA COM PLACAS TIPO ESMALTADA EXTRA DE DIMENSÕES 45X45CM	M	132,80
5.9			ACABAMENTOS		
5.9.1	99855	SINAPI	CORRIMÃO SIMPLES, DIÂMETRO EXTERNO = 1 1/2", EMAÇO GALVANIZADO	M	11,00

Informamos ainda que a obra foi executada rigorosamente de acordo com as planilhas licitadas e normas do edital.

Monteiro – PB, 15 de agosto de 2022.

ANNA LORENA LEITE NOBREGA LAGO
 Prefeita

VINÍCIUS SANTOS FREITAS
 CREA nº 161927062-5
 Engenheiro Fiscal

Rua: Dr. Alcindo Baccaro de Menezes, 13, Centro, CEP: 58.500-000 – CNPJ: 09.073.628/0001-91
 E-mail: administracao@monteiro.pb.gov.br – Telefone: (083) 3351-1510



Este documento encontra-se registrado no Conselho Regional de Engenharia e Agronomia da Paraíba, vinculado à Certidão nº 181710/2022, emitida em 19/10/2022.



Certidão nº 181710/2022
 07/10/2022, 12:54
 Chave de Impressão: W3Yb3
 O documento neste ato registrado foi emitido em 19/10/2022 e contém 4 folhas



VERIFICAÇÃO DAS ASSINATURAS



Código para verificação: 2A8F-A844-DF7A-B018

Este documento foi assinado digitalmente pelos seguintes signatários nas datas indicadas:

- ✓ VINICIUS SANTOS FREITAS (CPF 101.XXX.XXX-70) em 17/08/2022 12:00:14 (GMT-03:00)
Emitido por: AC SAFEWEB RFB v5 <> AC Secretaria da Receita Federal do Brasil v4 <> Autoridade Certificadora Raiz Brasileira v5
(Assinatura ICP-Brasil)
- ✓ ANINA LORENA LEITE NÔBREGA LAGO (CPF 012.XXX.XXX-93) em 18/08/2022 09:04:07 (GMT-03:00)
Papel: Assinante
Emitido por: Sub-Autoridade Certificadora 1Dsc (Assinatura 1Dsc)

Para verificar a validade das assinaturas, acesse a Central de Verificação por meio do link:

<https://monteiro.1doc.com.br/verificacao/2A8F-A844-DF7A-B018>

Este documento encontra-se registrado no Conselho Regional de Engenharia e Agronomia da Paraíba, vinculado à Certidão nº 181710/2022, emitida em 19/10/2022.



Certidão nº 181710/2022

07/11/2022, 12:04

Chave de Impressão: W3Yb3

O documento neste ato registrado foi emitido em 18/10/2022 e contém 4 folhas





Estado da Paraíba
PREFEITURA MUNICIPAL DE MONTEIRO
 Secretaria Municipal de Educação
 Comissão Setorial de Licitação



ATESTADO

Atestamos para os devidos fins de direito que a empresa **JOTAV CONSTRUÇÕES, SERVIÇOS E SOLUÇÕES LTDA**, inscrita no CNPJ sob nº 40.065.143/0001-04, com sede na RUA CHATEAUBRIAND PEREIRA, SN, ANEXO B, CEP 58.535-000, CENTRO, CONGO – PARAÍBA, sob a responsabilidade do Engenheiro Civil **RÔMULO RANGEL BRAZ**, inscrito no CREA nº 180568700-0, executou os serviços de **CONTRATAÇÃO DE EMPRESAS PARA EXECUÇÃO DOS SERVIÇOS DE REFORMA EM ESCOLAS E CRECHES DO MUNICÍPIO DE MONTEIRO**, conforme planilha e contrato abaixo:

DADOS DO CONTRATO:

CONTRATANTE: FUNDO MUNICIPAL DE EDUCAÇÃO DE MONTEIRO / CNPJ 11.442.838/0001-51

CONTRATO Nº 19.2.09/2022

PERÍODO DE EXECUÇÃO: 03/02/2022 a 23/06/2022

ART OBRA / SERVIÇO Nº PB20220430008

LOCAL DA OBRA: MONTEIRO/PB

PLANILHA ORÇAMENTARIA

ITEM	CÓDIGO	BANCO	DESCRIÇÃO	UND	QUANT.
7			REFORMA DA ESCOLA NAPOLEÃO		
7.1			DEMOLIÇÕES E RETIRADAS		
7.1.1	22	ORSE	DEMOLIÇÃO DE REVESTIMENTO CERÂMICO OU AZULEJO	M²	16,47
7.1.2	97641	SINAPI	REMOÇÃO DE FORRO DE GESSO, DE FORMA MANUAL, SEM REAPROVEITAMENTO. AF 12/2017	M²	24,64
7.1.3	97622	SINAPI	DEMOLIÇÃO DE ALVENARIA DE BLOCO FURADO, DE FORMA MANUAL, SEM REAPROVEITAMENTO. AF 12/2017	M³	0,97
7.1.4	C0702	SEINFRA	CARGA MANUAL DE ENTULHO EM CAMINHÃO BASCULANTE	M³	3,21
7.1.5	17	ORSE	DEMOLIÇÃO DE REBOCO	M²	2,78
7.2			REVESTIMENTO DE PAREDE E TETO		
7.2.1	96109	SINAPI	FORRO EM PLACAS DE GESSO, PARA AMBIENTES RESIDENCIAIS. AF 05/2017 P	M²	24,64
7.2.2	87529	SINAPI	MASSA ÚNICA, PARA RECEBIMENTO DE PINTURA, EM ARGAMASSA TRAÇO 1:2:8, PREPARO MECÂNICO COM BETONEIRA 400L, APLICADA MANUALMENTE EM FACES INTERNAS DE PAREDES, ESPESSURA DE 20MM, COM EXECUÇÃO DE TALISCAS	M²	2,78
7.3			PAVIMENTAÇÃO		

Rua: Dr. Alcindo Baccaro de Menezes, 13, Centro, CEP: 58.500-000 – CNPJ: 09.073.628/0001-91
 E-mail: administracao@monteiro.pb.gov.br – Telefone: (083) 3351-1510



Este documento encontra-se registrado no Conselho Regional de Engenharia e Agronomia da Paraíba, vinculado à Certidão nº 181710/2022, emitida em 19/10/2022.



Certidão nº 181710/2022
 07/11/2022, 12:04
 Chave de Impressão: W3Yb3

O documento neste ato registrado foi emitido em 19/10/2022 e contém 4 folhas





Estado da Paraíba
PREFEITURA MUNICIPAL DE MONTEIRO
 Secretaria Municipal de Educação
 Comissão Setorial de Licitação



7.3.1	87251	SINAPI	REVESTIMENTO CERÂMICO PARA PISO COM PLACAS TIPO ESMALTADA EXTRA DE DIMENSÕES 45X45 CM APLICADA EM AMBIENTES DE ÁREA MAIOR QUE 10 M2. AF_06/2014	M²	35,19
7.3.2		CPU	REGULARIZAÇÃO DE PISO EXISTENTE E=1,5 CM	M²	8,75
7.3.3	88649	SINAPI	RODAPÊ CERÂMICO DE 7CM DE ALTURA COM PLACAS TIPO ESMALTADA EXTRA DE DIMENSÕES 45X45CM	M	18,26
7.4			PAREDES E PAINÉIS		
7.4.1	93183	SINAPI	VERGA PRÉ-MOLDADA PARA JANELAS COM MAIS DE 1,5 M DE VÃO. AF_03/2016	M	5,60
7.4.2	93195	SINAPI	CONTRAVERGA PRÉ-MOLDADA PARA VÃOS DE MAIS DE 1,5 M DE COMPRIMENTO. AF_03/2016	M	15,10
7.5			PINTURA		
7.5.1	88495	SINAPI	APLICAÇÃO E LIXAMENTO DE MASSA LÁTEX EM PAREDES, UMA DEMÃO. AF_06/2014	M²	222,71
7.5.2	96130	SINAPI	APLICAÇÃO MANUAL DE MASSA ACRÍLICA EM PAREDES EXTERNAS DE CASAS, UMA DEMÃO. AF_05/2017	M²	121,09
7.5.3	88489	SINAPI	APLICAÇÃO MANUAL DE PINTURA COM TINTA LÁTEX ACRÍLICA EM PAREDES, DUAS DEMÃOS. AF_06/2014	M²	1344,05
7.5.4	C0588	SEINFRA	CAIAÇÃO EM DUAS DEMÃOS COM SUPERCAL	M²	261,49
7.5.5	100758	SINAPI	PINTURA COM TINTA ALQUÍDICA DE ACABAMENTO (ESMALTE SINTÉTICO ACETINADO) APLICADA A ROLO OU PINCEL SOBRE SUPERFÍCIES METÁLICAS (EXCETO PERFIL) EXECUTADO EM OBRA (02 DEMÃOS). AF_01/2020	M²	16,05
7.6			ESQUADRIAS		
7.6.1	94570	SINAPI	JANELA DE ALUMÍNIO DE CORRER COM 2 FOLHAS PARA VIDROS, COM VIDROS, BATENTE, ACABAMENTO COM ACETATO OU BRILHANTE E FERRAGENS. EXCLUSIVE ALIZAR E CONTRAMARCO. FORNECIMENTO E INSTALAÇÃO. AF_12/2019	M²	6,16
7.6.2	100666	SINAPI	JANELA DE MADEIRA (PINUS/EUCALIPTO OU EQUIV.) DE ABRIR COM 4 FOLHAS (2 VENEZIANAS E 2 GUILHOTINAS PARA VIDRO), COM BATENTE, ALIZAR E FERRAGENS. EXCLUSIVE VIDROS, ACABAMENTO E CONTRAMARCO. FORNECIMENTO E INSTALAÇÃO. AF_12/2019	M²	1,25
7.7			LOUÇAS E METAIS		

Rua: Dr. Alcindo Baccaro de Menezes, 13, Centro, CEP: 58.500-000 – CNPJ: 09.073.628/0001-91
 E-mail: administracao@monteiro.pb.gov.br – Telefone: (083) 3351-1510



Este documento encontra-se registrado no Conselho Regional de Engenharia e Agronomia da Paraíba, vinculado à Certidão nº 181710/2022, emitida em 19/10/2022.



Certidão nº 181710/2022
 07/10/2022, 12:04
 Chave de Impressão: W3Yb3

O documento neste ato registrado foi emitido em 19/10/2022 e contém 4 folhas



Estado da Paraíba
PREFEITURA MUNICIPAL DE MONTEIRO
 Secretaria Municipal de Educação
 Comissão Setorial de Licitação



7.7.1	93396	SINAPI	BANCADA GRANITO CINZA, 50 X 60 CM, INCL. CUBA DE EMBUTIR OVAL LOUÇA BRANCA 35 X 50 CM, VÁLVULA METAL CROMADO, SIFÃO FLEXÍVEL PVC, ENGATE 30 CM FLEXÍVEL PLÁSTICO E TORNEIRA CROMADA DE MESA, PADRÃO POPULAR - FORNEC. E INSTALAÇÃO. AF_01/2020	UN	1,00
7.8			INSTALAÇÕES HIDRÁULICAS		
7.8.1	89957	SINAPI	PONTO DE CONSUMO TERMINAL DE ÁGUA FRIA (SUBRAMAL) COM TUBULAÇÃO DE PVC, DN 25 MM, INSTALADO EM RAMAL DE ÁGUA, INCLUSOS RASGO E CHUMBAMENTO EM ALVENARIA. AF_12/2014	UN	1,00
7.8.2	89402	SINAPI	TUBO, PVC, SOLDÁVEL, DN 25MM, INSTALADO EM RAMAL DE DISTRIBUIÇÃO DE ÁGUA - FORNECIMENTO E INSTALAÇÃO. AF_12/2014	M	8,00
7.8.3	90371	SINAPI	REGISTRO DE ESFERA, PVC, ROSCÁVEL, COM VOLANTE, 3/4" - FORNECIMENTO E INSTALAÇÃO. AF_08/2021	UN	1,00
7.9			INSTALAÇÕES SANITÁRIAS		
7.9.1	1678	ORSE	PONTO DE ESGOTO COM TUBO DE PVC RÍGIDO SOLDÁVEL DE Ø 50 MM (PIAS DE COZINHA, MÁQUINAS DE LAVAR, ETC...)	UN	1,00
8.0			INSTALAÇÕES SANITÁRIAS		
8.1	98557	SINAPI	IMPERMEABILIZAÇÃO DE SUPERFÍCIE COM EMULSÃO ASFÁLTICA, 2 DEMÃOS	M²	2,78

Informamos ainda que a obra foi executada rigorosamente de acordo com as planilhas licitadas e normas do edital.

Monteiro – PB, 15 de agosto de 2022.

ANNA LORENA LEITE NOBREGA LAGO
 Prefeita

VINÍCIUS SANTOS FREITAS
 CREA nº 161927062-5
 Engenheiro Fiscal

Rua: Dr. Alcindo Baccaro de Menezes, 13, Centro, CEP: 58.500-000 – CNPJ: 09.073.628/0001-91
 E-mail: administracao@monteiro.pb.gov.br – Telefone: (083) 3351-1510



Este documento encontra-se registrado no Conselho Regional de Engenharia e Agronomia da Paraíba, vinculado à Certidão nº 181710/2022, emitida em 19/10/2022.



Certidão nº 181710/2022
 07/11/2022, 12:04
 Chave de Impressão: W3Yb3

O documento neste ato registrado foi emitido em 19/10/2022 e contém 4 folhas





VERIFICAÇÃO DAS ASSINATURAS



Código para verificação: 2BBB-8567-9C27-4FF1

Este documento foi assinado digitalmente pelos seguintes signatários nas datas indicadas:

- ✓ VINICIUS SANTOS FREITAS (CPF 101.XXX.XXX-70) em 17/08/2022 12:03:15 (GMT-03:00)
Emitido por: AC SAFEWEB RFB v5 <> AC Secretaria da Receita Federal do Brasil v4 <> Autoridade Certificadora Raiz Brasileira v5
(Assinatura ICP-Brasil)
- ✓ ANINA LORENA LEITE NÔBREGA LAGO (CPF 012.XXX.XXX-93) em 18/08/2022 09:02:34 (GMT-03:00)
Papel: Assinante
Emitido por: Sub-Autoridade Certificadora 1Dsc (Assinatura 1Dsc)

Para verificar a validade das assinaturas, acesse a Central de Verificação por meio do link:

<https://monteiro.1doc.com.br/verificacao/2BBB-8567-9C27-4FF1>

Este documento encontra-se registrado no Conselho Regional de Engenharia e Agronomia da Paraíba, vinculado à Certidão nº 181710/2022, emitida em 19/10/2022.



Certidão nº 181710/2022

07/11/2022, 12:04

Chave de Impressão: W3Yb3

O documento neste ato registrado foi emitido em 18/10/2022 e contém 4 folhas





Estado da Paraíba
PREFEITURA MUNICIPAL DE MONTEIRO
 Secretaria Municipal de Educação
 Comissão Setorial de Licitação



ATESTADO

Atestamos para os devidos fins de direito que a empresa **JOTAV CONSTRUÇÕES, SERVIÇOS E SOLUÇÕES LTDA**, inscrita no CNPJ sob nº 40.065.143/0001-04, com sede na RUA CHATEAUBRIAND PEREIRA, SN, ANEXO B, CEP 58.535-000, CENTRO, CONGO – PARAÍBA, sob a responsabilidade do Engenheiro Civil **RÔMULO RANGEL BRAZ**, inscrito no CREA nº 180568700-0, executou os serviços de **CONTRATAÇÃO DE EMPRESAS PARA EXECUÇÃO DOS SERVIÇOS DE REFORMA EM ESCOLAS E CRECHES DO MUNICÍPIO DE MONTEIRO**, conforme planilha e contrato abaixo:

DADOS DO CONTRATO:

CONTRATANTE: FUNDO MUNICIPAL DE EDUCAÇÃO DE MONTEIRO / CNPJ 11.442.838/0001-51

CONTRATO Nº 19.2.10/2022

PERÍODO DE EXECUÇÃO: 03/02/2022 à 23/06/2022

ART OBRA / SERVIÇO Nº PB20220450967 (SUBSTITUIÇÃO à PB20220450540)

LOCAL DA OBRA: MONTEIRO/PB

PLANILHA ORÇAMENTARIA

ITEM	CÓDIGO	BANCO	DESCRIÇÃO	UND	QUANT.
10			REFORMA ESCOLA TIRANDENTES		
10.1			DEMOLIÇÃO E RETIRADAS		
10.1.1	C1054	SEINFRA	DEMOLIÇÃO DE FORRO DE PVC	M²	0,00
10.1.2	100330	SINAPI	RETIRADA E RECOLOCAÇÃO DE TELHA CERÂMICA CAPA-CANAL, COM ATÉ DUAS ÁGUAS, INCLUSO IÇAMENTO. AF 07/2019	M²	34,00
10.2			REVESTIMENTO DE PAREDE E TETO		
10.2.1	4298	ORSE	MONTAGEM DE FORRO DE PVC, EM RÉGUAS LARG = 100 MM	M²	0,00
10.3			ESQUADRIAS		
10.3.1	94570	SINAPI	JANELA DE ALUMÍNIO DE CORRER COM 2 FOLHAS PARA VIDROS, COM VIDROS, BATENTE, ACABAMENTO COM ACETATO OU BRILHANTE E FERRAGENS. EXCLUSIVE ALIZAR E CONTRAMARCO. FORNECIMENTO E INSTALAÇÃO. AF 12/2019	M²	0,00
10.3.2	90842	SINAPI	KIT DE PORTA DE MADEIRA PARA PINTURA, SEMI-OCA (LEVE OU MÉDIA), PADRÃO MÉDIO, 70X210CM, ESPESSURA DE 3,5CM, ITENS INCLUSOS: DOBRADIÇAS, MONTAGEM E INSTALAÇÃO DO BATENTE, FECHADURA COM EXECUÇÃO DO FURO - FORNECIMENTO E INSTALAÇÃO. AF 12/2019	UN	1,00

Rua: Dr. Alcindo Bazeira de Menezes, 13, Centro, CEP: 58.500-000 – CNPJ: 09.073.628/0001-91
 E-mail: administracao@monteiro.pb.gov.br – Telefone: (083) 3351-1510



Este documento encontra-se registrado no Conselho Regional de Engenharia e Agronomia da Paraíba, vinculado à Certidão nº 181710/2022, emitida em 19/10/2022.



Certidão nº 181710/2022

07/11/2022, 12:54

Chave de Impressão: W3Yb3

O documento neste ato registrado foi emitido em 19/10/2022 e contém 3 folhas



Estado da Paraíba
PREFEITURA MUNICIPAL DE MONTEIRO
 Secretaria Municipal de Educação
 Comissão Setorial de Licitação



10.3.3	90844	SINAPI	KIT DE PORTA DE MADEIRA PARA PINTURA, SEMI-OCA (LEVE OU MÉDIA), PADRÃO MÉDIO, 90X210CM, ESPESSURA DE 3,5CM, ITENS INCLUSOS: DOBRADIÇAS, MONTAGEM E INSTALAÇÃO DO BATENTE, FECHADURA COM EXECUÇÃO DO FURO - FORNECIMENTO E INSTALAÇÃO. AF_12/2019	UN	2,00
10.4			PINTURA		
10.4.1	88489	SINAPI	APLICAÇÃO MANUAL DE PINTURA COM TINTA LÁTEX ACRÍLICA EM PAREDES, DUAS DEMÃOS. AF_06/2014	M²	677,82
10.4.2	88495	SINAPI	APLICAÇÃO E LIXAMENTO DE MASSA LÁTEX EM PAREDES, UMA DEMÃO. AF_06/2014	M²	11,20
10.4.3	102219	SINAPI	PINTURA TINTA DE ACABAMENTO (PIGMENTADA) ESMALTE SINTÉTICO ACETINADO EM MADEIRA, 2 DEMÃOS. AF_01/2021	M²	44,32
10.4.4	96130	SINAPI	APLICAÇÃO MANUAL DE MASSA ACRÍLICA EM PAREDES EXTERNAS DE CASAS, UMA DEMÃO	M²	11,46

Informamos ainda que a obra foi executada rigorosamente de acordo com as planilhas licitadas e normas do edital.

Monteiro – PB, 15 de agosto de 2022.

ANNA LORENA LEITE NOBREGA LAGO
 Prefeita

VINÍCIUS SANTOS FREITAS
 CREA nº 161927062-5
 Engenheiro Fiscal

Rua: Dr. Alcindo Baccaro de Menezes, 13, Centro, CEP: 58.500-000 – CNPJ: 09.073.628/0001-91
 E-mail: administracao@monteiro.pb.gov.br – Telefone: (083) 3351-1510



Este documento encontra-se registrado no Conselho Regional de Engenharia e Agronomia da Paraíba, vinculado à Certidão nº 181710/2022, emitida em 19/10/2022.



Certidão nº 181710/2022

07/10/2022, 12:54

Chave de Impressão: W3Yb3

O documento neste ato registrado foi emitido em 19/10/2022 e contém 3 folhas



VERIFICAÇÃO DAS ASSINATURAS



Código para verificação: 275D-2457-2858-8E8F

Este documento foi assinado digitalmente pelos seguintes signatários nas datas indicadas:

- ✓ VINICIUS SANTOS FREITAS (CPF 101.XXX.XXX-70) em 17/08/2022 11:57:13 (GMT-03:00)
Emitido por: AC SAFEWEB RFB v5 <> AC Secretaria da Receita Federal do Brasil v4 <> Autoridade Certificadora Raiz Brasileira v5
(Assinatura ICP-Brasil)
- ✓ ANINA LORENA LEITE NÔBREGA LAGO (CPF 012.XXX.XXX-93) em 18/08/2022 09:01:16 (GMT-03:00)
Papel: Assinante
Emitido por: Sub-Autoridade Certificadora 1Dsc (Assinatura 1Dsc)

Para verificar a validade das assinaturas, acesse a Central de Verificação por meio do link:

<https://monteiro.1doc.com.br/verificacao/275D-2457-2858-8E8F>

Este documento encontra-se registrado no Conselho Regional de Engenharia e Agronomia da Paraíba, vinculado à Certidão nº 181710/2022, emitida em 19/10/2022.



Certidão nº 181710/2022

07/11/2022, 12:04

Chave de Impressão: W3Yb3

O documento neste ato registrado foi emitido em 19/10/2022 e contém 3 folhas





Lei Federal Nº 5194 de 24 de Dezembro de 1966
Lei Federal Nº 6496 de 07 de Dezembro de 1977
Resolução Nº 1050 de 13 de Dezembro de 2013
Resolução Nº 1137 de 31 de Março de 2023

CREA-PB

CAT COM REGISTRO DE ATESTADO

212121/2025

Atividade concluída

Conselho Regional de Engenharia e Agronomia da Paraíba

CERTIFICAMOS, para os devidos fins, que consta em nossos arquivos o registro de Acervo referente a(s) Anotação(ões) de Responsabilidade(s) Técnica(s) - ARTs, constante(s) da Presente CERTIDÃO, tendo sido comprovada a execução e conclusão da(s) obra(s) e/ou serviço(s) indicado(s) conforme descrição(ões) abaixo.

Profissional: RÔMULO RANGEL BRAZ

Registro: 5075PB

RNP: 1805687000

Título profissional: ENGENHEIRO CIVIL, MBA EM GERENCIAMENTO DE OBRAS E TECNOLOGIA DA CONSTRUÇÃO, MBA EM GERENCIAMENTO DE OBRAS E TECNOLOGIA DA CONSTRUÇÃO

Número da ART: PB20220421462 Tipo de ART: OBRA / SERVIÇO
Forma de registro: INICIAL
Empresa contratada: JOTAV CONSTRUÇÕES, SERVIÇOS E SOLUÇÕES LTDA

Registrada em: 11/01/2022 Baixada em: 26/10/2024
Participação técnica: INDIVIDUAL

Contratante: Prefeitura Municipal de Monteiro-PB

CPF/CNPJ: 09.073.628/0001-91

Endereço do contratante: RUA Rua Dr. Alcindo Bezerra de menezes,

Nº: 13

Complemento:

Bairro: Centro

Cidade: MONTEIRO

UF: PB

CEP: 58500000

Contrato: 108.0.01/2021

Celebrado em: 09/11/2021

Valor do contrato: R\$ 190.119,04

Tipo de contratante: Pessoa Jurídica de Direito Público

Ação institucional: Outros

Endereço da obra/serviço: RUA Rua Dr. Alcindo Bezerra de Menezes

Nº: 13

Complemento:

Bairro: Centro

Cidade: MONTEIRO

UF: PB

CEP: 58500000

Data de início: 09/11/2021

Conclusão efetiva: 09/11/2022

Finalidade: Outro

Proprietário: Prefeitura Municipal de Monteiro-PB

CPF/CNPJ: 09.073.628/0001-91

Atividade Técnica: 1 - DIRETA OBRAS E SERVIÇOS - ARQUITETURA > ARQUITETURA DE INTERIORES > DETALHAMENTO > #0877 - PISO 15 - EXECUÇÃO 252,30 metro quadrado; 1 - DIRETA OBRAS E SERVIÇOS - CONSTRUÇÃO CIVIL > EDIFICAÇÕES > #1002 - INSTALAÇÃO ELÉTRICA DE BAIXA TENSÃO 15 - EXECUÇÃO 112,00 Pontos; 1 - DIRETA OBRAS E SERVIÇOS - CONSTRUÇÃO CIVIL > EDIFICAÇÕES > #1003 - INSTALAÇÃO HIDRÁULICA 15 - EXECUÇÃO 22,00 Pontos; 1 - DIRETA OBRAS E SERVIÇOS - CONSTRUÇÃO CIVIL > EDIFICAÇÕES > MANUTENÇÃO PREDIAL > #1069 - EDIFICAÇÃO DE ALVENARIA 15 - EXECUÇÃO 226,84 metro quadrado; 1 - DIRETA OBRAS E SERVIÇOS - CONSTRUÇÃO CIVIL > EDIFICAÇÕES > #1128 - DETALHAMENTO DE REVESTIMENTOS 15 - EXECUÇÃO 781,00 metro quadrado; 1 - DIRETA OBRAS E SERVIÇOS - CONSTRUÇÃO CIVIL > SISTEMAS ESTRUTURAIS > ESTRUTURA > #1258 - CONCRETO ARMADO 15 - EXECUÇÃO 6,30 metro cúbico; 1 - DIRETA OBRAS E SERVIÇOS - CONSTRUÇÃO CIVIL > SISTEMAS ESTRUTURAIS > ESTRUTURA > #1259 - CONCRETO PROTENDIDO 15 - EXECUÇÃO 6,30 metro cúbico; 1 - DIRETA OBRAS E SERVIÇOS - CONSTRUÇÃO CIVIL > SISTEMAS ESTRUTURAIS > LAJES > #1277 - CONCRETO ARMADO 15 - EXECUÇÃO 6,30 metro cúbico; 1 - DIRETA OBRAS E SERVIÇOS - CONSTRUÇÃO CIVIL > SISTEMAS ESTRUTURAIS > LAJES > #1280 - PRÉ-MOLDADA 15 - EXECUÇÃO 150,00 metro quadrado;

Observações

CONCLUSÃO DA REFORMA DO MERCADO PÚBLICO DE MONTEIRO

Número da ART: PB20220430014 Tipo de ART: OBRA / SERVIÇO
Forma de registro: INICIAL
Empresa contratada: JOTAV CONSTRUÇÕES, SERVIÇOS E SOLUÇÕES LTDA

Registrada em: 18/02/2022 Baixada em: 23/12/2024
Participação técnica: INDIVIDUAL

Contratante: Prefeitura Municipal de Monteiro

CPF/CNPJ: 11.214.783/0001-51

Endereço do contratante: RUA Rua João Minervino

Nº: 202

Complemento:

Bairro: Centro

Cidade: MONTEIRO

UF: PB

CEP: 58500000

Contrato: 003/2022

Celebrado em: 25/01/2022

Valor do contrato: R\$ 32.750,00

Tipo de contratante: Pessoa Jurídica de Direito Público

Ação institucional: Outros

Endereço da obra/serviço: RUA Rua João Minervino

Nº: 202

Complemento:

Bairro: Centro

Cidade: MONTEIRO

UF: PB

CEP: 58500000

Data de início: 28/01/2022

Conclusão efetiva: 28/03/2022

Finalidade: Outro

Proprietário: Prefeitura Municipal de Monteiro

CPF/CNPJ: 11.214.783/0001-51

Atividade Técnica: 1 - DIRETA OBRAS E SERVIÇOS - CONSTRUÇÃO CIVIL > EDIFICAÇÕES > #1060 - DEMOLIÇÃO 15 - EXECUÇÃO 30,00 metro quadrado; 1 - DIRETA OBRAS E SERVIÇOS - CONSTRUÇÃO CIVIL > EDIFICAÇÕES > MANUTENÇÃO PREDIAL > #1069 - EDIFICAÇÃO DE ALVENARIA 15 - EXECUÇÃO 110,00 metro quadrado;

Observações

MANUTENÇÃO E REPAROS NA UNIDADE BÁSICA DE SAÚDE DO SÍTIO ANGIQUINHO, NO MUNICÍPIO DE MONTEIRO.



Número da ART: **PB20230586637** Tipo de ART: OBRA / SERVIÇO
Forma de registro: INICIAL
Empresa contratada: **JOTAV CONSTRUÇÕES, SERVIÇOS E SOLUÇÕES LTDA**Registrada em: 02/01/2024 Baixada em: 23/12/2024
Participação técnica: INDIVIDUALContratante: **Fundo Municipal de Saúde de Caraúbas**
Endereço do contratante: RUA Rua bartholomeu De costa Lima
Complemento:Bairro: Centro
UF: PBCPF/CNPJ: **11.431.018/0001-84**
Nº: S/N
CEP: 58595000Cidade: **CARAÚBAS**

Contrato: 2010/2023-CPL

Celebrado em: 16/11/2023

Valor do contrato: R\$ 444.260,44

Tipo de contratante: Pessoa Jurídica de Direito Público

Ação institucional: Outros

Endereço da obra/serviço: RUA Rua bartholomeu De costa Lima

Bairro: Centro
UF: PBNº: S/N
CEP: 58595000

Complemento:

Cidade: **CARAÚBAS**

Data de início: 16/11/2023

Conclusão efetiva: 16/05/2024

Finalidade: SEM DEFINIÇÃO

Proprietário: Fundo Municipal de Saúde de Caraúbas

CPF/CNPJ: 11.431.018/0001-84

Atividade Técnica: **16 - Execução ELETROTÉCNICA > INSTALAÇÕES ELÉTRICAS > DE INSTALAÇÕES ELÉTRICAS EM BAIXA TENSÃO > #TOS_11.10.1.2 - PARA FINS COMERCIAIS 49 - Execução de obra 87,00 pontos; 16 - Execução CONSTRUÇÃO CIVIL > EDIFICAÇÕES > DE EDIFICAÇÃO > #TOS_1.1.1.1 - DE ALVENARIA 49 - Execução de obra 502,70 metro quadrado; 16 - Execução ESTRUTURAS > ESTRUTURAS DE CONCRETO E ARGAMASSA ARMADA > #TOS_2.1.1 - DE ESTRUTURA DE CONCRETO ARMADO 49 - Execução de obra 45,54 metro cúbico; 16 - Execução ESTRUTURAS > PRÉ-MOLDADOS E PRÉ-FABRICADOS > #TOS_2.8.3 - DE LAJES PRÉ-FABRICADAS 49 - Execução de obra 373,92 metro cúbico; 16 - Execução GEOTECNIA E GEOLOGIA DA ENGENHARIA > OBRAS DE TERRA > DE OBRAS DE TERRA > #TOS_3.3.1.1 - ESCAVAÇÃO 49 - Execução de obra 27,74 metro cúbico; 16 - Execução GEOTECNIA E GEOLOGIA DA ENGENHARIA > OBRAS DE TERRA > DE OBRAS DE TERRA > #TOS_3.3.1.3 - ATERRO 49 - Execução de obra 26,04 metro cúbico; 16 - Execução SANEAMENTO AMBIENTAL > SISTEMA DE ABASTECIMENTO DE ÁGUA > DE SISTEMA DE ABASTECIMENTO DE ÁGUA > #TOS_6.1.3.5 - INSTALAÇÕES HIDRÁULICAS EM SISTEMAS DE ABASTECIMENTO DE ÁGUA 49 - Execução de obra 27,00 pontos;**

Observações

CONSTRUÇÃO DE CLÍNICA DE FISIOTERAPIA E LABORATÓRIO DE ANÁLISE NO MUNICÍPIO DE CARAÚBAS.

Informações Complementares

CERTIFICAMOS, finalmente, que se encontra vinculado à presente Certidão de Acervo Técnico - CAT, o atestado contendo 13 folha(s), expedido pelo contratante da obra/serviço, a quem cabe a responsabilidade pela veracidade e exatidão das informações nele constantes.

Certidão de Acervo Técnico nº 212121/2025

31/01/2025, 13:47

w3y40

A Certidão de Acervo Técnico (CAT) à qual o atestado está vinculado constitui prova da capacidade técnico-profissional da pessoa jurídica somente se o responsável técnico indicado estiver na Certidão de Registro e Quitação (CRQ) apresentada.

A Certidão perderá a validade no caso de modificação dos dados técnicos qualitativos ou quantitativos nela contidos em razão de substituição ou anulação de ART.

Certificamos que se encontra vinculado à presente CAT o atestado apresentado em cumprimento à Lei nº 14.133/21, expedido pela pessoa jurídica contratante/proprietário, a quem cabe a responsabilidade pela veracidade e exatidão das informações nele constantes. É de responsabilidade deste Conselho a verificação da atividade profissional em conformidade com a Lei nº 5.194/66 e Resoluções do Conselho Federal de Engenharia e Agronomia - CONFEA.

A autenticidade desta Certidão pode ser verificada em: <http://crea-pb.citac.com.br/publico/>, com a chave: w3y40





Estado da Paraíba
PREFEITURA MUNICIPAL DE MONTEIRO
 Secretaria de Planejamento e Urbanismo

ATESTADO

Atestamos para os devidos fins de direito que a empresa **JOTAV CONSTRUÇÕES, SERVIÇOS E SOLUÇÕES LTDA**, inscrita no CNPJ sob nº 40.065.143/0001-04, com sede na RUA CHATEAUBRIAND PEREIRA, SN, ANEXO B, CEP 58.535-000, CENTRO, CONGO – PARAÍBA, sob a responsabilidade do Engenheiro Civil **RÔMULO RANGEL BRAZ**, inscrito no CREA nº 180568700-0, executou os serviços de **CONTRATAÇÃO DE EMPRESA PARA CONCLUSÃO DA REFORMA DO MERCADO PÚBLICO DE MONTEIRO**, conforme planilha e contrato abaixo:

DADOS DO CONTRATO:

CONTRATO Nº 108.0.01/2021

CONTRATANTE: PREFEITURA MUNICIPAL DE MONTEIRO - PB

CNPJ: 04.073.628/0001-91

PERÍODO DE EXECUÇÃO: 09/11/2021 a 23/07/2024

ART OBRA / SERVIÇO Nº PB20220421462

LOCAL DA OBRA: MONTEIRO/PB

ITEM	DESCRIÇÃO DOS SERVIÇOS	UND	QUANTIDADES EXECUTADAS
1.0	CONCRETO ARMADO		
1.1	Concreto Fck = 25Mpa, Traço 1:2,3:2,7 (Em Massa Seca De Cimento/ Areia Média/ Brita 1) - Preparo Mecânico Com Betoneira 400 L. Af_05/2021	m³	6,30
1.2	Fabricação, Montagem E Desmontagem De Forma Para Viga Baldrame, Em Chapa De Madeira Compensada Resinada, E=17 Mm, 4 Utilizações. Af_06/2017	m²	74,50
1.3	Armação de uma estrutura convencional de concreto armado utilizando aço CA-50 de:		
1.3.1	ARMAÇÃO DE LAJE DE UMA ESTRUTURA CONVENCIONAL DE CONCRETO ARMADO EM UM EDIFÍCIO DE MÚLTIPLOS PAVIMENTOS UTILIZANDO AÇO CA-50 DE 8,0 MM - MONTAGEM. Af_12/2015	Kg	19,81
1.3.2	Armação De Laje De Uma Estrutura Convencional De Concreto Armado Em Uma Edificação Térrea Ou Sobrado Utilizando Aço Ca- 50 De 10,0 Mm - Montagem. Af_12/2015	Kg	3,19
1.3.3	Armação De Laje De Uma Estrutura Convencional De Concreto Armado Em Uma Edificação Térrea Ou Sobrado Utilizando Aço Ca- 50 De 12,5 Mm - Montagem. Af_12/2015	Kg	306,79
1.3.4	Armação De Laje De Uma Estrutura Convencional De Concreto Armado Em Uma Edificação Térrea Ou Sobrado Utilizando Aço Ca- 60 De 5,0 Mm - Montagem. Af_12/2015	Kg	52,04
1.3.5	Lançamento Com Uso De Baldes, Adensamento E Acabamento De Concreto Em Estruturas. Af_12/2015	m³	6,30
2.0	ELEVACÃO		

Este documento encontra-se registrado no Conselho Regional de Engenharia e Agronomia da Paraíba, vinculado à Certidão nº 212121/2025, emitida em 31/01/2025



Certidão nº 212121/2025
 31/01/2025, 14:40
 Chave de Impressão: w3y48
 O documento neste ato registrado foi emitido em 31/01/2025 e contém 3 folhas





Estado da Paraíba
PREFEITURA MUNICIPAL DE MONTEIRO
 Secretaria de Planejamento e Urbanismo

2.1	Alvenaria De Vedação De Blocos Cerâmicos Furados Na Horizontal De 9X19X19Cm (Espessura 9Cm) De Paredes Com Área Líquida Maior Ou Igual A 6MP Com Vãos E Argamassa De Assentamento Com Preparo Manual. Af_06/2014	m²	217,84
3.0	COBERTA		
3.1	Laje Pré-Moldada Unidirecional, Biapoiada, Para Piso, Enchimento Em Cerâmica, Vigota Convencional, Altura Total Da Laje (Enchimento+Capa) = (8+4). Af_11/2020	m²	150,48
3.2	Trama De Madeira Composta Por Ripas, Caibros E Terças Para Telhados De Mais Que 2 Águas Para Telha Cerâmica Capa-Canal, Incluso Transporte Vertical. Af_07/2019	m²	288,08
3.3	Telhamento com telha cerâmica capa-canal, tipo plan, com mais de 2 águas, incluso transporte vertical. Af_07/2019	m²	288,08
3.4	Cumeira e espigão para telha cerâmica emboçada com argamassa traço 1:2:9 (cimento, cal e areia), para telhados com mais de 2 águas, incluso transporte vertical. af_07/2019	m	20,00
3.5	Rufo de concreto armado fck=20mpa l=30cm e h=5cm	m	58,92
4.0	REVESTIMENTO		
4.1	Chapisco aplicado em alvenaria (com presença de vãos) e estruturas de concreto de fachada, com cilhar de pedreiro, argamassa traço 1:3	m²	617,88
4.2	Emboço, para recebimento de cerâmica, em argamassa traço 1:2:8, preparo mecânico com betoneira 400L, aplicado manualmente em faces internas de paredes, para ambiente com área entre 5m² e 10m², espessura de 10mm, com execução de taliscas. af_06/2014	m²	41,85
4.3	Revestimento cerâmico para paredes internas com placas tipo esmalhada extra de dimensões 25x35 cm aplicadas em ambientes de área maior que 5 m² na altura inteira das paredes. af_06/2014	m²	52,25
4.4	Massa única, para recebimento de pintura, em argamassa traço 1:2:8, preparo manual, aplicada manualmente em teto, espessura de 20mm, com execução de taliscas. af_03/2015	m²	200,48
4.5	Massa Única, Para Recebimento De Pintura, Em Argamassa Traço 1:2:8, Preparo Mecânico Com Betoneira 400L, Aplicada Manualmente Em Faces Internas De Paredes, Espessura De 10Mm, Com Execução De Taliscas. Af_06/2014	m²	579,27
5.0	PISO		
5.1	Piso em granilite, marmorite ou granitina em ambientes internos	m²	252,30
5.2	Rodapé Em Marmorite, Altura 10Cm. Af_09/2020	m	146,20
6.0	ESQUADRIA		
6.1	Alvenaria de vedação com elemento vazado de concreto (cobogó) de 7x50x50cm e argamassa de assentamento com preparo em betoneira. Af_05/2020	m²	11,40
7.0	INSTALAÇÕES ELÉTRICA		
7.1	Quadro De Distribuição De Energia Em Pvc, De Embutir, Sem Barramento, Para 6 Disjuntores - Fornecimento E Instalação. Af_10/2020	und	17,00
7.2	Ponto De Iluminação Residencial Incluindo Interruptor Simples Conjugado Com Paralelo, Caixa Elétrica, Eletroduto, Cabo, Rasgo, Quebra E Chumbamento (Excluindo Luminária E Lâmpada). Af_01/2016	und	18,00
7.3	Caixa De Passagem Para Telefone 80X80X15Cm (Sobrepor) Fornecimento E Instalação. Af_11/2019	und	7,00
7.4	Ponto De Tomada Residencial Incluindo Tomada 10A/250V, Caixa Elétrica, Eletroduto, Cabo, Rasgo, Quebra E Chumbamento.	und	46,00
7.5	Disjuntor Monopolar Tipo Din, Corrente Nominal De 10A - Fornecimento E Instalação. Af_10/2020	und	17,00
7.6	Disjuntor Monopolar Tipo Din, Corrente Nominal De 20A - Fornecimento E	und	17,00

Este documento encontra-se registrado no Conselho Regional de Engenharia e Agronomia da Paraíba, vinculado à Certidão nº 212121/2025, emitida em 31/01/2025



Certidão nº 212121/2025
 31/01/2025, 14:40
 Chave de Impressão: w3y48
 O documento neste ato registrado foi emitido em 31/01/2025 e contém 3 folhas





Estado da Paraíba
PREFEITURA MUNICIPAL DE MONTEIRO
 Secretaria de Planejamento e Urbanismo

	Instalação. Af_10/2020I		
7.7	Luminária tipo calha de sobrepor 2x40w	und	36,00
8.0	INSTALAÇÕES HIDRO-SANITÁRIA E ACESSÓRIOS		
8.1	Ponto De Consumo Terminal De Água Fria (Subramal) Com Tubulação De Pvc, Dn 25 Mm, Instalado Em Ramal De Água, Incluido Rasgo E Chumbamento Em Alvenaria. Af_12/2014	und	8,00
8.2	Ponto de esgoto com tubo de pvc rígido soldável de Ø 50 mma (pias de cozinha, máquinas de lavar, etc...)	und	8,00
8.3	Caixa Sifonada, Pvc, Dn 100 X 100 X 50 Mm, Junta Elástica, Fornecida E Instalada Em Ramal De Descarga Ou Em Ramal De Esgoto Sanitário. Af_12/2014	und	8,00
8.4	Caixa De Gordura Simples, Circular, Em Concreto Pré-Moldado, Diâmetro Interno = 0,4 M, Altura Interna = 0,4 M. Af_12/2020	und	8,00
8.5	Caixa de inspeção 0,80 x 0,80 x 0,60m com tampa em concreto	und	5,00
8.6	Pia de cozinha com bancada mármore, e = 2cm, dim 1,50x0,60, com 01 cuba de aço inox, sifão cromado, válvula cromada, inclusive rodopia 10 cm, assentada.	und	6,00
8.7	Bancada De Mármore Branco Polido, De 1,50 X 0,60 M, Para Pia De Cozinha - Fornecimento E Instalação. Af_01/2020	m	10,50
8.8	Lavatório louça branca suspenso com sifão plus	und	2,00
9.0	PINTURA		
9.1	Aplicação Manual De Pintura Com Tinta Látex Acrílica Em Teto, Duas Demãos. Af_06/2014	m²	150,48
9.2	Textura Acrílica, Aplicação Manual Em Parede, Uma Demão. Af_09/2016	m²	212,64
9.3	Aplicação Manual De Pintura Com Tinta Látex Acrílica Em Paredes, Duas Demãos. Af_06/2014	m²	481,82

Informamos ainda que os serviços detalhados acima foram executados rigorosamente de acordo com as planilhas licitadas e contrato firmado.

Monteiro – PB, 10 de setembro de 2024.

ANNA LORENA
 LEITE NOBREGA
 LAGO:012556184
 93

Anna Lorena Leite Nobrega Lago
Prefeita
Monteiro PB

FRANCISCO SERGIO
 FERNANDES
 DINIZ:14659675000151

Assinado de forma digital por
 FRANCISCO SERGIO FERNANDES
 DINIZ:14659675000151
 Dados: 2024.09.24 08:11:16 -03'00'

FRANCISCO SÉRGIO FERNANDES DINIZ
CREA: 160556398-6
Engenheiro Civil

Este documento encontra-se registrado no Conselho Regional de Engenharia e Agronomia da Paraíba, vinculado à Certidão nº 212121/2025, emitida em 31/01/2025



Certidão nº 212121/2025
 31/01/2025, 14:40
 Chave de Impressão: w3y48
 O documento neste ato registrado foi emitido em 31/01/2025 e contém 3 folhas





Estado da Paraíba
FUNDO MUNICIPAL DE SAÚDE DE MONTEIRO
SECRETARIA MUNICIPAL DE SAÚDE



ATESTADO

Atestamos para os devidos fins de direito que a empresa **JOTAV CONSTRUÇÕES, SERVIÇOS E SOLUÇÕES LTDA**, inscrita no CNPJ sob nº 40.065.143/0001-04, com sede na RUA CHATEAUBRIAND PEREIRA, SN, ANEXO B, CEP 58.535-000, CENTRO, CONGO – PARAÍBA, sob a responsabilidade do Engenheiro Civil **RÔMULO RANGEL BRAZ**, inscrito no CREA nº 180568700-0, executou os serviços de **CONTRATAÇÃO DE EMPRESA PARA MANUTENÇÃO E REPAROS NA UNIDADE BÁSICA DE SAÚDE DO SÍTIO ANGIQUINHO, NO MUNICÍPIO DE MONTEIRO**, conforme planilha e contrato abaixo:

DADOS DO CONTRATO:

CONTRATO Nº 03101/2022-CPL

CONTRATANTE: FUNDO MUNICIPAL DE SAÚDE DE MONTEIRO

CNPJ: 11.214.763/0001-51

PERÍODO DE EXECUÇÃO: 28/01/2022 a 06/09/2022

ART OBRA / SERVIÇO Nº PB20220430014

LOCAL DA OBRA: MONTEIRO/PB

ITEM	DESCRIÇÃO DOS SERVIÇOS	UNID	QUANT
	SERVIÇOS PRELIMINARES		
1.0	EXECUÇÃO DOS SERVIÇOS DE MÃO DE OBRA PARA REFORMA NA UNIDADE BÁSICA DE SAÚDE DO SÍTIO ANGIQUINHO, NO MUNICÍPIO DE MONTEIRO.	m²	180,00

2.1 - MÃO DE OBRA DIRETA	QUANTIDADE	HORAS
2.1.1- SERVENTE	3	183,25
2.1.2- PEDREIRO	2	183,25
2.1.3- PINTOR	1	61,08

Informamos ainda que os serviços detalhados acima foram executados rigorosamente de acordo com as planilhas licitadas e contrato firmado.

Monteiro – PB, 19 de dezembro de 2024.

FABIANA DE SOUZA FERREIRA ALMEIDA
Gestora do Fundo Municipal de Saúde

FRANCISCO SÉRGIO FERNANDES DINIZ
CREA: 160556398-6
Engenheiro Civil



Assinado por 2 pessoas: FRANCISCO SÉRGIO FERNANDES DINIZ e FABIANA DE SOUZA FERREIRA
Para verificar a validade das assinaturas, acesse <https://monteiro.1doc.com.br/verificacao/8719-9489-9710-7608>



Certidão nº 212121/2025

31/01/2025, 14:40

Chave de Impressão: w3y48

O documento neste ato registrado foi emitido em 31/01/2025 e contém 2 folhas

Este documento encontra-se registrado no Conselho Regional de Engenharia e Agronomia da Paraíba, vinculado à Certidão nº 212121/2025, emitida em 31/01/2025





VERIFICAÇÃO DAS ASSINATURAS



Código para verificação: B719-9489-971D-76CB

Este documento foi assinado digitalmente pelos seguintes signatários nas datas indicadas:

- ✓ FRANCISCO SERGIO FERNANDES DINIZ (CPF 028.XXX.XXX-70) em 19/12/2024 14:47:25 (GMT-03:00)
Emitido por: AC Final do Governo Federal do Brasil v1 << AC Intermediária do Governo Federal do Brasil v1 << Autoridade Certificadora Raiz do Governo Federal do Brasil v1 (Assinatura ICP-Brasil)
- ✓ FABIANA DE SOUSA FERREIRA (CPF 070.XXX.XXX-10) em 19/12/2024 15:46:01 (GMT-03:00)
Papel: Parte
Emitido por: Sub-Autoridade Certificadora 1Dsc (Assinatura 1Dsc)

Para verificar a validade das assinaturas, acesse a Central de Verificação por meio do link:

<https://monteiro.1doc.com.br/verificacao/B719-9489-971D-76CB>

Este documento encontra-se registrado no Conselho Regional de Engenharia e Agronomia da Paraíba, vinculado à Certidão nº 212121/2025, emitida em 31/01/2025



Certidão nº 212121/2025

31/01/2025, 14:40

Chave de Impressão: w3y48

O documento neste ato registrado foi emitido em 31/01/2025 e contém 2 folhas





**ESTADO DA PARAÍBA
PREFEITURA MUNICIPAL DE CARAÚBAS**

ATESTADO

Atestamos para os devidos fins de direito que a empresa **JOTAV CONSTRUÇÕES, SERVIÇOS E SOLUÇÕES LTDA**, inscrita no CNPJ sob nº 40.065.143/0001-04, com sede na RUA CHATEAUBRIAND PEREIRA, SN, ANEXO B, CEP 58.535-000, CENTRO, CONGO – PARAÍBA, sob a responsabilidade do Engenheiro Civil **RÔMULO RANGEL BRAZ**, inscrito no CREA nº 180568700-0, executou os serviços de **CONSTRUÇÃO DE CLÍNICA DE FISIOTERAPIA E LABORATÓRIO DE ANÁLISES, NO MUNICÍPIO DE CARAÚBAS**, conforme planilha e contrato abaixo:

DADOS DO CONTRATO:

CONTRATANTE: FUNDO MUNICIPAL DE SAÚDE DE CARAÚBAS

CNPJ: 11.431.018/0001-64

CONTRATO Nº 20101/2023-CPL

PERÍODO DE EXECUÇÃO: 16/11/2023 a 05/12/2024

ART OBRA / SERVIÇO Nº PB20230586637

LOCAL DA OBRA: MUNICÍPIO DE CARAÚBAS

PLANILHA ORÇAMENTÁRIA					
ITEM	CÓDIGO	BANCO	DESCRIÇÃO	UND	QUANT
1			CONSTRUÇÃO DE CLÍNICA DE FISIOTERAPIA E LABORATÓRIO DE ANÁLISES, NO MUNICÍPIO DE CARAÚBAS - PB		
1.1			SERVIÇOS PRELIMINARES		
1.1.1	1	COMPOSIÇÃO	PLACA DE OBRA EM CHAPA DE AÇO GALVANIZADO [ADPTADO SINAPI 74209-01]	m²	6,00
1.1.2	98534	SINAPI	LIMPEZA MANUAL DE VEGETAÇÃO EM TERRENO COM ENXADA AF_05/2018	m²	186,96
1.1.3	100575	SINAPI	REGULARIZAÇÃO DE SUPERFÍCIES COM MOTONVELADORA AF_11/2019	m³	186,96
1.2			MOVIMENTO DE TERRA		
1.2.1	99059	SINAPI	LOCAÇÃO CONVENCIONAL DE OBRA, UTILIZANDO GABARITO DE TÁBUAS CORRIDAS PONTALETADAS A CADA 2,00M - 2 UTILIZAÇÕES AF_10/2018	M	55,60
1.2.2	93358	SINAPI	ESCAVAÇÃO MANUAL DE VALA COM PROFUNDIDADE MENOR OU IGUAL A 1,30 M AF_02/2021	m³	27,74
1.2.3	96995	SINAPI	REATERRO MANUAL APILOADO COM SOQUETE AF_10/2017	m³	18,71
1.2.4	94319	SINAPI	ATERRO MANUAL DE VALAS COM SOLO ARGILÓ-ARENOSO E COMPACTAÇÃO MECANIZADA AF_05/2016	m³	28,04
1.3			FUNDAÇÃO		
1.3.1	12	COMPOSIÇÃO	ALVENARIA DE EMBASAMENTO COM BLOCO ESTRUTURAL DE CERÂMICA, DE 9X14X19CM E ARGAMASSA DE ASSENTAMENTO COM PREPARO EM BETONEIRA AF_05/2020 [ADPTADO SINAPI 101166]	m³	1,36
1.3.2	101616	SINAPI	PREPARO DE FUNDO DE VALA COM LARGURA MENOR QUE 1,5 M (ACERTO DO SOLO NATURAL) AF_08/2020	m³	12,72
1.3.3	96619	SINAPI	LASTRO DE CONCRETO MAGRO, APLICADO EM BLOCOS DE COROAMENTO OU SAPATAS, ESPESURA DE 5 CM AF_08/2017	m²	12,72

Rua Expedicionário Luiz Tenório Leão, nº 791, Centro, Caraúbas – Paraíba
Telefones: (83) 3307-1175 / E-mail: licitacao@caraubas.pb.gov.br

Este documento encontra-se registrado no Conselho Regional de Engenharia e Agronomia da Paraíba, vinculado à Certidão nº 212121/2025, emitida em 31/01/2025



Certidão nº 212121/2025
 31/01/2025, 14:40
 Chave de Impressão: w3y48
 O documento neste ato registrado foi emitido em 31/01/2025 e contém 8 folhas





ESTADO DA PARAÍBA
PREFEITURA MUNICIPAL DE CARAÚBAS

1.3.4	96545	SENAPI	ARMAÇÃO DE BLOCO, VIGA BALDRAME OU SAPATA UTILIZANDO AÇO CA-50 DE 8 MM - MONTAGEM AF_06/2017	KG	166,00
1.3.5	94966	SENAPI	CONCRETO FCK = 30MPa, TRAÇO 1:2:1,2,5 (EM MASSA SECA DE CIMENTO/ AREIA MÉDIA/ BRITA 1) - PREPARO MECÂNICO COM BETONEIRA 400 L. AF_05/2021	m³	4,49
1.3.6	94964	SENAPI	CONCRETO FCK = 30MPa, TRAÇO 1:2:7,3 (EM MASSA SECA DE CIMENTO/ AREIA MÉDIA/ BRITA 1) - PREPARO MECÂNICO COM BETONEIRA 400 L. AF_05/2021	m³	3,18
1.3.7	101670	SENAPI	LANÇAMENTO COM USO DE BALDES, ADENSAMENTO E ACABAMENTO DE CONCRETO EM ESTRUTURAS. AF_02/2022	m²	7,67
1.3.8	96543	SENAPI	ARMAÇÃO DE BLOCO, VIGA BALDRAME E SAPATA UTILIZANDO AÇO CA-60 DE 5 MM - MONTAGEM AF_06/2017	KG	76,30
1.3.9	96544	SENAPI	ARMAÇÃO DE BLOCO, VIGA BALDRAME OU SAPATA UTILIZANDO AÇO CA-50 DE 6,3 MM - MONTAGEM AF_06/2017	KG	95,40
1.3.10	96547	SENAPI	ARMAÇÃO DE BLOCO, VIGA BALDRAME OU SAPATA UTILIZANDO AÇO CA-50 DE 12,5 MM - MONTAGEM AF_06/2017	KG	32,80
1.3.11	96536	SENAPI	FABRICAÇÃO, MONTAGEM E DESMONTAGEM DE FÓRMA PARA VIGA BALDRAME, EM MADEIRA SERRADA, E=25 MM, 4 UTILIZAÇÕES. AF_06/2017	m²	93,26
1.3.12	98557	SENAPI	IMPERMEABILIZAÇÃO DE SUPERFÍCIE COM EMULSÃO ASFÁLTICA, 2 DEMÃOS AF_06/2018	m²	34,05
1.4			ESTRUTURA		
1.4.1	92443	SENAPI	MONTAGEM E DESMONTAGEM DE FÓRMA DE PILARES RETANGULARES E ESTRUTURAS SIMILARES, PÉ-DIREITO SIMPLES, EM CHAPA DE MADEIRA COMPENSADA PLASTIFICADA, 18 UTILIZAÇÕES. AF_09/2020	m²	201,98
1.4.2	92480	SENAPI	MONTAGEM E DESMONTAGEM DE FÓRMA DE VIGA, ESCORAMENTO METÁLICO, PÉ-DIREITO SIMPLES, EM CHAPA DE MADEIRA PLASTIFICADA, 18 UTILIZAÇÕES. AF_09/2020	m²	264,09
1.4.3	92267	SENAPI	FABRICAÇÃO DE FÓRMA PARA LAJES, EM CHAPA DE MADEIRA COMPENSADA RESINADA, E = 17 MM. AF_09/2020	m²	7,13
1.4.4	92759	SENAPI	ARMAÇÃO DE PILAR OU VIGA DE ESTRUTURA CONVENCIONAL DE CONCRETO ARMADO UTILIZANDO AÇO CA-60 DE 5,0 MM - MONTAGEM AF_06/2022	KG	493,20
1.4.5	92760	SENAPI	ARMAÇÃO DE PILAR OU VIGA DE ESTRUTURA CONVENCIONAL DE CONCRETO ARMADO UTILIZANDO AÇO CA-50 DE 6,3 MM - MONTAGEM AF_06/2022	KG	5,30
1.4.6	92761	SENAPI	ARMAÇÃO DE PILAR OU VIGA DE ESTRUTURA CONVENCIONAL DE CONCRETO ARMADO UTILIZANDO AÇO CA-50 DE 8,0 MM - MONTAGEM AF_06/2022	KG	490,70
1.4.7	92762	SENAPI	ARMAÇÃO DE PILAR OU VIGA DE ESTRUTURA CONVENCIONAL DE CONCRETO ARMADO UTILIZANDO AÇO CA-50 DE 10,0 MM - MONTAGEM AF_06/2022	KG	448,60
1.4.8	92763	SENAPI	ARMAÇÃO DE PILAR OU VIGA DE ESTRUTURA CONVENCIONAL DE CONCRETO ARMADO UTILIZANDO AÇO CA-50 DE 12,5 MM - MONTAGEM AF_06/2022	KG	382,70
1.4.9	92768	SENAPI	ARMAÇÃO DE LAJE DE ESTRUTURA CONVENCIONAL DE CONCRETO ARMADO UTILIZANDO AÇO CA-60 DE 5,0 MM - MONTAGEM AF_06/2022	KG	91,90
1.4.10	92769	SENAPI	ARMAÇÃO DE LAJE DE ESTRUTURA CONVENCIONAL DE CONCRETO ARMADO UTILIZANDO AÇO CA-50 DE 6,3 MM - MONTAGEM AF_06/2022	KG	20,90
1.4.11	92770	SENAPI	ARMAÇÃO DE LAJE DE ESTRUTURA CONVENCIONAL DE CONCRETO ARMADO UTILIZANDO AÇO CA-50 DE 8,0 MM - MONTAGEM AF_06/2022	KG	50,10
1.4.12	94966	SENAPI	CONCRETO FCK = 30MPa, TRAÇO 1:2:1,2,5 (EM MASSA SECA DE CIMENTO/ AREIA MÉDIA/ BRITA 1) - PREPARO MECÂNICO COM BETONEIRA 400 L. AF_05/2021	m³	30,20

Rua Expedicionário Luiz Tenório Leão, nº 791, Centro, Caraúbas – Paraíba
Telefones: (83) 3307-1175 / E-mail: licitacao@caraubas.pb.gov.br

Este documento encontra-se registrado no Conselho Regional de Engenharia e Agronomia da Paraíba, vinculado à Certidão nº 212121/2025, emitida em 31/01/2025



Certidão nº 212121/2025

31/01/2025, 14:40

Chave de Impressão: w3y48

O documento neste ato registrado foi emitido em 31/01/2025 e contém 8 folhas





ESTADO DA PARAÍBA
PREFEITURA MUNICIPAL DE CARAÚBAS

1.4.13	103670	SENAPI	LANÇAMENTO COM USO DE BALDES, ADENSAMENTO E ACABAMENTO DE CONCRETO EM ESTRUTURAS. AF_02/2022	m³	30,20
1.4.14	92771	SENAPI	ARMAÇÃO DE LAJE DE ESTRUTURA CONVENCIONAL DE CONCRETO ARMADO UTILIZANDO AÇO CA-50 DE 10,0MM - MONTAGEM. AF_06/2022	KG	69,40
1.4.15	17	COMPOSIÇÃO	LAJE PRÉ-MOLDADA UNIDIRECIONAL, BIAPOLADA, ENCHIMENTO EM EPS, VIGOTA TRELIÇADA, ALTURA TOTAL DA LAJE (ENCHIMENTO+CAPA)=(8+4). AF_11/2020	m²	373,92
1.4.16	93188	SENAPI	VERGA MOLDADA IN LOCO EM CONCRETO PARA PORTAS COM ATÉ 1,5 M DE VÃO. AF_03/2016	M	12,80
1.4.17	93186	SENAPI	VERGA MOLDADA IN LOCO EM CONCRETO PARA JANELAS COM ATÉ 1,5 M DE VÃO. AF_03/2016	M	15,60
1.4.18	93194	SENAPI	CONTRAVERGA PRÉ-MOLDADA PARA VÃOS DE ATÉ 1,5 M DE COMPRIMENTO. AF_03/2016	M	15,60
1.4.19	93187	SENAPI	VERGA MOLDADA IN LOCO EM CONCRETO PARA JANELAS COM MAIS DE 1,5 M DE VÃO. AF_03/2016	M	10,40
1.4.20	93195	SENAPI	CONTRAVERGA PRÉ-MOLDADA PARA VÃOS DE MAIS DE 1,5 M DE COMPRIMENTO. AF_03/2016	M	10,40
1.5			PAREDES		
1.5.1	103356	SENAPI	ALVENARIA DE VEDAÇÃO DE BLOCOS CERÂMICOS FURADOS NA HORIZONTAL DE 9X19X29 CM (ESPESSURA 9 CM) E ARGAMASSA DE ASSENTAMENTO COM PREPARO EM BETONEIRA. AF_12/2021	m²	494,70
1.5.2	101162	SENAPI	ALVENARIA DE VEDAÇÃO COM ELEMENTO VAZADO DE CERÂMICA (COBOGO) DE 7X20X20CM E ARGAMASSA DE ASSENTAMENTO COM PREPARO EM BETONEIRA. AF_05/2020	m²	8,90
1.6			REVESTIMENTOS INTERNOS		
1.6.1	87893	SENAPI	CHAPISCO APLICADO EM ALVENARIA (SEM PRESENÇA DE VÃOS) E ESTRUTURAS DE CONCRETO DE FACHADA, COM COLHER DE PEDREIRO, ARGAMASSA TRAÇO 1:3 COM PREPARO MANUAL. AF_10/2022	m²	598,08
1.6.2	87548	SENAPI	MASSA ÚNICA, PARA RECEBIMENTO DE PINTURA, EM ARGAMASSA TRAÇO 1:2:8, PREPARO MANUAL, APLICADA MANUALMENTE EM FACES INTERNAS DE PAREDES, ESPESSURA DE 10MM, COM EXECUÇÃO DE TALISCAS. AF_06/2014	m²	481,90
1.6.3	87536	SENAPI	EMBOCO, PARA RECEBIMENTO DE CERÂMICA, EM ARGAMASSA TRAÇO 1:2:8, PREPARO MANUAL, APLICADO MANUALMENTE EM FACES INTERNAS DE PAREDES, PARA AMBIENTE COM ÁREA MAIOR QUE 10M², ESPESSURA DE 20MM, COM EXECUÇÃO DE TALISCAS. AF_06/2014	m²	116,18
1.6.4	87275	SENAPI	REVESTIMENTO CERÂMICO PARA PAREDES INTERNAS COM PLACAS TIPO ESMALTADA EXTRA DE DIMENSÕES 33X45 CM APLICADAS A MEIA ALTURA DAS PAREDES. AF_02/2023_PE	m²	116,18
1.7			ESQUADRIAS		
1.7.1	102184	SENAPI	PORTA DE ABRIR COM MOLA HIDRÁULICA, EM VIDRO TEMPERADO, 90X210 CM, ESPESSURA 10 MM, INCLUSIVE ACESSÓRIOS. AF_01/2021	UN	4,00
1.7.2	94570	SENAPI	JANELA DE ALUMÍNIO DE CORRER COM 2 FOLHAS PARA VIDROS, COM VIDROS, BATENTE, ACABAMENTO COM ACETATO OU BRILHANTE E FERRAGENS, EXCLUSIVE ALIZAR, E CONTRAMARCO, FORNECIMENTO E INSTALAÇÃO. AF_12/2019	m²	8,40
1.7.3	100689	SENAPI	KIT DE PORTA DE MADEIRA FRESADA, SEMI-OCA (LEVE OU MÉDIA), PADRÃO MÉDIO, 80X210CM, ESPESSURA DE 3,5CM, ITENS INCLUSOS: DOBRADIÇAS, MONTAGEM E INSTALAÇÃO DE BATENTE, FECHADURA COM EXECUÇÃO DO FURO - FORNECIMENTO E INSTALAÇÃO. AF_12/2019	UN	7,00

Rua Expedicionário Luiz Tenório Leão, nº 791, Centro, Caraúbas – Paraíba
Telefones: (83) 3307-1175 / E-mail: licitacao@caraubas.pb.gov.br

Este documento encontra-se registrado no Conselho Regional de Engenharia e Agronomia da Paraíba, vinculado à Certidão nº 212121/2025, emitida em 31/01/2025



Certidão nº 212121/2025
31/01/2025, 14:40
Chave de Impressão: w3y48
O documento neste ato registrado foi emitido em 31/01/2025 e contém 8 folhas





ESTADO DA PARAÍBA
PREFEITURA MUNICIPAL DE CARAÚBAS

1.7.4	3	COMPOSIÇÃO	Porta de enrolar, em perfil meia cana fechado, em chapa de aço galvanizado nº 22 [ADAPTADO ORSE 12710]	m²	15,00
1.8			PINTURA		
1.8.1	88485	SENAPI	APLICAÇÃO DE FUNDO SELADOR ACRÍLICO EM PAREDES, UMA DEMÃO. AF_06/2014	m²	454,00
1.8.2	88495	SENAPI	APLICAÇÃO E LIXAMENTO DE MASSA LÁTEX EM PAREDES, UMA DEMÃO. AF_06/2014	m²	454,00
1.8.3	88489	SENAPI	APLICAÇÃO MANUAL DE PINTURA COM TINTA LÁTEX ACRÍLICA EM PAREDES, DUAS DEMÃOS. AF_06/2014	m²	454,00
1.8.4	88484	SENAPI	APLICAÇÃO DE FUNDO SELADOR ACRÍLICO EM TETO, UMA DEMÃO. AF_06/2014	m²	300,16
1.8.5	88494	SENAPI	APLICAÇÃO E LIXAMENTO DE MASSA LÁTEX EM TETO, UMA DEMÃO. AF_06/2014	m²	300,16
1.8.6	88488	SENAPI	APLICAÇÃO MANUAL DE PINTURA COM TINTA LÁTEX ACRÍLICA EM TETO, DUAS DEMÃOS. AF_06/2014	m²	300,16
1.9			REVESTIMENTOS EXTERNOS		
1.9.1	87894	SENAPI	CHAPISCO APLICADO EM ALVENARIA (SEM PRESENÇA DE VÃOS) E ESTRUTURAS DE CONCRETO DE FACHADA, COM COLHER DE PEDREIRO. ARGAMASSA TRAÇO 1:3 COM PREPARO EM BETONEIRA 400L. AF_10/2022	m²	360,05
1.9.2	104233	SENAPI	EMBOÇO OU MASSA ÚNICA EM ARGAMASSA TRAÇO 1:2:8, PREPARO MECÂNICA COM BETONEIRA 400 L, APLICADA MANUALMENTE EM PANOS DE FACHADA SEM PRESENÇA DE VÃOS, ESPESURA DE 25 MM, ACESSO POR ANDAIME. AF_08/2022	m²	360,05
1.9.3	88485	SENAPI	APLICAÇÃO DE FUNDO SELADOR ACRÍLICO EM PAREDES, UMA DEMÃO. AF_06/2014	m²	387,95
1.9.4	96130	SENAPI	APLICAÇÃO MANUAL DE MASSA ACRÍLICA EM PAREDES EXTERNAS DE CASAS, UMA DEMÃO. AF_05/2017	m²	360,05
1.9.5	88489	SENAPI	APLICAÇÃO MANUAL DE PINTURA COM TINTA LÁTEX ACRÍLICA EM PAREDES, DUAS DEMÃOS. AF_06/2014	m²	387,95
1.10			INSTALAÇÃO ELÉTRICA		
1.10.1	92868	SENAPI	CAIXA RETANGULAR 4" X 2" MÉDIA (1,30 M DO PISO), METÁLICA, INSTALADA EM PAREDE - FORNECIMENTO E INSTALAÇÃO. AF_03/2023	UN	41,00
1.10.2	91937	SENAPI	CAIXA OCTOGONAL 3" X 3", PVC, INSTALADA EM LAJE - FORNECIMENTO E INSTALAÇÃO. AF_03/2023	UN	33,00
1.10.3	91924	SENAPI	CABO DE COBRE FLEXÍVEL ISOLADO, 1,5 MM², ANTI-CHAMA 450/750 V, PARA CIRCUITOS TERMINAIS - FORNECIMENTO E INSTALAÇÃO. AF_03/2023	M	328,40
1.10.4	91926	SENAPI	CABO DE COBRE FLEXÍVEL ISOLADO, 2,5 MM², ANTI-CHAMA 450/750 V, PARA CIRCUITOS TERMINAIS - FORNECIMENTO E INSTALAÇÃO. AF_03/2023	M	373,40
1.10.5	91928	SENAPI	CABO DE COBRE FLEXÍVEL ISOLADO, 4 MM², ANTI-CHAMA 450/750 V, PARA CIRCUITOS TERMINAIS - FORNECIMENTO E INSTALAÇÃO. AF_03/2023	M	160,20
1.10.6	91931	SENAPI	CABO DE COBRE FLEXÍVEL ISOLADO, 6 MM², ANTI-CHAMA 0,6/1,0 KV, PARA CIRCUITOS TERMINAIS - FORNECIMENTO E INSTALAÇÃO. AF_03/2023	M	93,50
1.10.7	00039773	SENAPI	CAIXA DE PASSAGEM METÁLICA DE SOBREPOR COM TAMPA PARAFUSADA, DIMENSÕES 40 X 40 X 15 CM	UN	0,00
1.10.8	101890	SENAPI	DISJUNTOR MONOPOLAR TIPO NEMA, CORRENTE NOMINAL DE 10 ATÉ 30A - FORNECIMENTO E INSTALAÇÃO. AF_10/2020	UN	8,00
1.10.9	93670	SENAPI	DISJUNTOR TRIPOLAR TIPO DIN, CORRENTE NOMINAL DE 25A - FORNECIMENTO E INSTALAÇÃO. AF_10/2020	UN	1,00
1.10.10	93672	SENAPI	DISJUNTOR TRIPOLAR TIPO DIN, CORRENTE NOMINAL DE 40A - FORNECIMENTO E INSTALAÇÃO. AF_10/2020	UN	1,00

Rua Expedicionário Luiz Tenório Leão, nº 791, Centro, Caraúbas – Paraíba
Telefones: (83) 3307-1175 / E-mail: licitacao@caraubas.pb.gov.br

Este documento encontra-se registrado no Conselho Regional de Engenharia e Agronomia da Paraíba, vinculado à Certidão nº 212121/2025, emitida em 31/01/2025



Certidão nº 212121/2025

31/01/2025, 14:40

Chave de Impressão: w3y48

O documento neste ato registrado foi emitido em 31/01/2025 e contém 8 folhas





ESTADO DA PARAÍBA
PREFEITURA MUNICIPAL DE CARAÚBAS

1.10.11	00039474	SINAPI	DISPOSITIVO DPS CLASSE II 1 POLO, TENSÃO MÁXIMA DE 385 V, CORRENTE MÁXIMA DE 30 A (TIPO AC)	UN	4,00
1.10.12	00039460	SINAPI	DISPOSITIVO DR, 4 POLOS, SENSIBILIDADE DE 300 MA, CORRENTE DE 25 A, TIPO AC	UN	1,00
1.10.13	91953	SINAPI	INTERRUPTOR SIMPLES (1 MÓDULO), 10A/250V, INCLUINDO SUPORTE E PLACA - FORNECIMENTO E INSTALAÇÃO. AF_03/2023	UN	11,00
1.10.14	91959	SINAPI	INTERRUPTOR SIMPLES (2 MÓDULOS), 10A/250V, INCLUINDO SUPORTE E PLACA - FORNECIMENTO E INSTALAÇÃO. AF_03/2023	UN	1,00
1.10.15	91834	SINAPI	ELETRODUTO FLEXÍVEL CORRUGADO, PVC, DN 25 MM (3/4"), PARA CIRCUITOS TERMINAIS, INSTALADO EM FORRO - FORNECIMENTO E INSTALAÇÃO. AF_03/2023	M	267,98
1.10.16	91868	SINAPI	ELETRODUTO RÍGIDO ROSCÁVEL, PVC, DN 32 MM (1"), PARA CIRCUITOS TERMINAIS, INSTALADO EM LAJE - FORNECIMENTO E INSTALAÇÃO. AF_03/2023	M	18,66
1.10.17	91867	SINAPI	ELETRODUTO RÍGIDO ROSCÁVEL, PVC, DN 25 MM (3/4"), PARA CIRCUITOS TERMINAIS, INSTALADO EM LAJE - FORNECIMENTO E INSTALAÇÃO. AF_03/2023	M	2,74
1.10.18	97585	SINAPI	LUMINÁRIA TIPO CALHA, DE SOBREPOR, COM 2 LÂMPADAS TUBULARES FLUORESCENTES DE 18 W, COM REATOR DE PARTIDA RÁPIDA - FORNECIMENTO E INSTALAÇÃO. AF_02/2020	UN	29,00
1.10.19	103782	SINAPI	LUMINÁRIA TIPO PLAFON CIRCULAR, DE SOBREPOR, COM LED DE 12/13 W - FORNECIMENTO E INSTALAÇÃO. AF_03/2022	UN	4,00
1.10.20	101505	SINAPI	ENTRADA DE ENERGIA ELÉTRICA, AÉREA, TRIFÁSICA, COM CAIXA DE SOBREPOR, CABO DE 10 MM ² E DISJUNTOR DIN 50A (NÃO INCLUSO O POSTE DE CONCRETO). AF_07/2020_PS	UN	1,00
1.10.21	00005044	SINAPI	POSTE DE CONCRETO ARMADO DE SECAO CIRCULAR, EXTENSAO DE 9,00 M, RESISTENCIA DE 200 A 300 DAN, TIPO C-14	UN	0,00
1.10.22	101879	SINAPI	QUADRO DE DISTRIBUIÇÃO DE ENERGIA EM CHAPA DE AÇO GALVANIZADO, DE EMBUTIR, COM BARRAMENTO TRIFÁSICO, PARA 24 DISJUNTORES DIN 100A - FORNECIMENTO E INSTALAÇÃO. AF_10/2020	UN	1,00
1.11			PISOS		
1.11.1	96620	SINAPI	LASTRO DE CONCRETO MAGRO, APLICADO EM PISOS, LAJES SOBRE SOLO OU RADIER. AF_08/2017	m ²	7,30
1.11.2	94439	SINAPI	(COMPOSIÇÃO REPRESENTATIVA) DO SERVIÇO DE CONTRAPISO EM ARGAMASSA TRAÇO 1:4 (CEM E AREIA), BETONEIRA 400 L, E = 4 CM ÁREAS SECAS E MOLHADAS SOBRE LAJE, E = 3 CM ÁREAS MOLHADAS SOBRE IMPERMEABILIZAÇÃO, CASA E EDIFICAÇÃO PÚBLICA PADRÃO. AF_11/2014	m ²	300,16
1.11.3	87257	SINAPI	REVESTIMENTO CERÂMICO PARA PISO COM PLACAS TIPO ESMALTADA EXTRA DE DIMENSÕES 60X60 CM APLICADA EM AMBIENTES DE ÁREA MAIOR QUE 10 M ² . AF_02/2023_PE	m ²	150,08
1.11.4	104162	SINAPI	PISO EM GRANILITE, MARMORITE OU GRANITINA EM AMBIENTES INTERNOS, COM ESPESURA DE 8 MM, INCLUSO MISTURA EM BETONEIRA, COLOCAÇÃO DAS JUNTAS, APLICAÇÃO DO PISO, 4 POLIMENTOS COM POLITRIZ, ESTUCAMENTO, SELADOR E CERA. AF_06/2022	m ²	150,08
1.12			COBERTA		
1.12.1	94207	SINAPI	TELHAMENTO COM TELHA ONDULADA DE FIBROCIMENTO E = 6 MM, COM RECOBRIMENTO LATERAL DE 1/4 DE ONDA PARA TELHADO COM INCLINAÇÃO MAIOR QUE 10°, COM ATÉ 2 ÁGUAS, INCLUSO IÇAMENTO. AF_07/2019	m ²	150,08
1.12.2	98546	SINAPI	IMPERMEABILIZAÇÃO DE SUPERFÍCIE COM MANTA ASFÁLTICA, UMA CAMADA, INCLUSIVE APLICAÇÃO DE	m ²	41,75

Rua Expedicionário Luiz Tenório Leão, nº 791, Centro, Caraúbas – Paraíba
Telefones: (83) 3307-1175 / E-mail: licitacao@caraubas.pb.gov.br

Este documento encontra-se registrado no Conselho Regional de Engenharia e Agronomia da Paraíba, vinculado à Certidão nº 212121/2025, emitida em 31/01/2025



Certidão nº 212121/2025
31/01/2025, 14:40
Chave de Impressão: w3y48
O documento neste ato registrado foi emitido em 31/01/2025 e contém 8 folhas





ESTADO DA PARAÍBA
PREFEITURA MUNICIPAL DE CARAÚBAS

			PRIMER ASFÁLTICO, E=3MM AF_06/2018		
1.12.3	98565	SENAPI	PROTEÇÃO MECÂNICA DE SUPERFÍCIE HORIZONTAL COM ARGAMASSA DE CIMENTO E AREIA, TRAÇO 1:3, E=3CM AF_06/2018	m²	41,75
1.12.4	92544	SENAPI	TRAMA DE MADEIRA COMPOSTA POR TERÇAS PARA TELHADOS DE ATÉ 2 ÁGUAS PARA TELHA ESTRUTURAL DE FIBROCIMENTO, INCLUSIVE TRANSPORTE VERTICAL AF_07/2019	m²	150,08
1.12.5	94229	SENAPI	CALHA EM CHAPA DE AÇO GALVANIZADO NÚMERO 24, DESENVOLVIMENTO DE 100 CM, INCLUSIVE TRANSPORTE VERTICAL AF_07/2019	M	26,50
1.12.6	100435	SENAPI	RUFO EM FIBROCIMENTO PARA TELHA ONDULADA E = 6 MM, ABA DE 26 CM, INCLUSIVE TRANSPORTE VERTICAL, EXCETO CONTRARRUFO AF_07/2019	M	45,90
1.12.7	96113	SENAPI	FORRO EM PLACAS DE GESSO, PARA AMBIENTES COMERCIAIS AF_05/2017_P5	m²	300,16
1.13			INSTALAÇÕES HIDROSANITÁRIAS E PLUVIAL		
1.13.1	91785	SENAPI	(COMPOSIÇÃO REPRESENTATIVA) DO SERVIÇO DE INSTALAÇÃO DE TUBOS DE PVC, SOLDÁVEL, ÁGUA FRIA, DN 25 MM (INSTALADO EM RAMAL, SUB-RAMAL, RAMAL DE DISTRIBUIÇÃO OU PRUMADA), INCLUSIVE CONEXÕES, CORTES E FIXAÇÕES, PARA PRÉDIOS AF_10/2015	M	24,84
1.13.2	91784	SENAPI	(COMPOSIÇÃO REPRESENTATIVA) DO SERVIÇO DE INSTALAÇÃO DE TUBOS DE PVC, SOLDÁVEL, ÁGUA FRIA, DN 20 MM (INSTALADO EM RAMAL, SUB-RAMAL OU RAMAL DE DISTRIBUIÇÃO), INCLUSIVE CONEXÕES, CORTES E FIXAÇÕES, PARA PRÉDIOS AF_10/2015	M	17,45
1.13.3	91786	SENAPI	(COMPOSIÇÃO REPRESENTATIVA) DO SERVIÇO DE INSTALAÇÃO DE TUBOS DE PVC, SOLDÁVEL, ÁGUA FRIA, DN 32 MM (INSTALADO EM RAMAL, SUB-RAMAL, RAMAL DE DISTRIBUIÇÃO OU PRUMADA), INCLUSIVE CONEXÕES, CORTES E FIXAÇÕES, PARA PRÉDIOS AF_10/2015	M	13,88
1.13.4	91787	SENAPI	(COMPOSIÇÃO REPRESENTATIVA) DO SERVIÇO DE INSTALAÇÃO DE TUBOS DE PVC, SOLDÁVEL, ÁGUA FRIA, DN 40 MM (INSTALADO EM PRUMADA), INCLUSIVE CONEXÕES, CORTES E FIXAÇÕES, PARA PRÉDIOS AF_10/2015	M	2,15
1.13.5	89987	SENAPI	REGISTRO DE GAVETA BRUTO, LATÃO, ROSCÁVEL, 3/4", COM ACABAMENTO E CANOPLA CROMADOS - FORNECIMENTO E INSTALAÇÃO AF_08/2021	UN	2,00
1.13.6	94490	SENAPI	REGISTRO DE ESFERA, PVC, SOLDÁVEL, COM VOLANTE, DN 32 MM - FORNECIMENTO E INSTALAÇÃO AF_08/2021	UN	1,00
1.13.7	102609	SENAPI	CAIXA D'ÁGUA EM POLIETILENO, 2000 LITROS - FORNECIMENTO E INSTALAÇÃO AF_06/2021	UN	1,00
1.13.8	94795	SENAPI	TORNEIRA DE BOIA PARA CAIXA D'ÁGUA, ROSCÁVEL, 1/2" - FORNECIMENTO E INSTALAÇÃO AF_08/2021	UN	1,00
1.13.9	94491	SENAPI	REGISTRO DE ESFERA, PVC, SOLDÁVEL, COM VOLANTE, DN 40 MM - FORNECIMENTO E INSTALAÇÃO AF_08/2021	UN	0,90
1.13.10	95674	SENAPI	HIDRÔMETRO DN 20 (1/2"), 3,0 M³/H - FORNECIMENTO E INSTALAÇÃO AF_11/2016	UN	0,00
1.13.11	99258	SENAPI	CAIXA ENTERRADA HIDRÁULICA RETANGULAR, EM ALVENARIA COM BLOCOS DE CONCRETO, DIMENSÕES INTERNAS: 0,4X0,4X0,4 M PARA REDE DE DRENAGEM AF_12/2020	UN	1,00
1.13.12	89482	SENAPI	CAIXA SIFONADA, PVC, DN 100 X 100 X 50 MM, FORNECIDA E INSTALADA EM RAMAIS DE ENCAMINHAMENTO DE ÁGUA PLUVIAL AF_06/2022	UN	4,00

Rua Expedicionário Luiz Tenório Leão, nº 791, Centro, Caraúbas - Paraíba
Telefones: (83) 3307-1175 / E-mail: licitacao@caraubas.pb.gov.br

Este documento encontra-se registrado no Conselho Regional de Engenharia e Agronomia da Paraíba, vinculado à Certidão nº 212121/2025, emitida em 31/01/2025



Certidão nº 212121/2025

31/01/2025, 14:40

Chave de Impressão: w3y48

O documento neste ato registrado foi emitido em 31/01/2025 e contém 8 folhas





ESTADO DA PARAÍBA
PREFEITURA MUNICIPAL DE CARAÚBAS

1.13.13	91793	SENAPI	(COMPOSIÇÃO REPRESENTATIVA) DO SERVIÇO DE INSTALAÇÃO DE TUBO DE PVC, SÉRIE NORMAL, ESGOTO PREDIAL, DN 50 MM (INSTALADO EM RAMAL DE DESCARGA OU RAMAL DE ESGOTO SANITÁRIO), INCLUSIVE CONEXÕES, CORTES E FIXAÇÕES PARA PRÉDIOS. AF_10/2015	M	26,47
1.13.14	91795	SENAPI	(COMPOSIÇÃO REPRESENTATIVA) DO SERVIÇO DE INST. TUBO PVC, SÉRIE N, ESGOTO PREDIAL, 100 MM (INST. RAMAL DESCARGA, RAMAL DE ESG. SANIT., PRUMADA ESG. SANIT., VENTILAÇÃO OU SUB-COLETOR AÉREO), INCL. CONEXÕES E CORTES, FIXAÇÕES, P/ PRÉDIOS. AF_10/2015	M	10,00
1.13.15	99251	SENAPI	CAIXA ENTERRADA HIDRÁULICA RETANGULAR EM ALVENARIA COM TIJOLOS CERÂMICOS MACIÇOS, DIMENSÕES INTERNAS: 0,4X0,4X0,4 M PARA REDE DE DRENAGEM. AF_12/2020	UN	0,00
1.13.16	91790	SENAPI	(COMPOSIÇÃO REPRESENTATIVA) DO SERVIÇO DE INSTALAÇÃO DE TUBOS DE PVC, SÉRIE R, ÁGUA PLUVIAL, DN 100 MM (INSTALADO EM RAMAL DE ENCAMINHAMENTO, OU CONDUTORES VERTICAIS), INCLUSIVE CONEXÕES, CORTES E FIXAÇÕES, PARA PRÉDIOS. AF_10/2015	M	0,00
1.13.17	91791	SENAPI	(COMPOSIÇÃO REPRESENTATIVA) DO SERVIÇO DE INSTALAÇÃO DE TUBOS DE PVC, SÉRIE R, ÁGUA PLUVIAL, DN 150 MM (INSTALADO EM CONDUTORES VERTICAIS), INCLUSIVE CONEXÕES, CORTES E FIXAÇÕES, PARA PRÉDIOS. AF_10/2015	M	0,00
1.14			LOUÇAS E METAIS		
1.14.1	10	COMPOSIÇÃO	Bancada em granito verde ubatuba - FORNECIMENTO E INSTALAÇÃO [ADPTADO ORSE 11150]	m²	6,00
1.14.2	86906	SENAPI	TORNEIRA CROMADA DE MESA, 1/2" OU 3/4", PARA LAVATÓRIO, PADRÃO POPULAR - FORNECIMENTO E INSTALAÇÃO. AF_01/2020	UN	2,00
1.14.3	86911	SENAPI	TORNEIRA CROMADA LONGA, DE PAREDE, 1/2" OU 3/4", PARA PIA DE COZINHA, PADRÃO POPULAR - FORNECIMENTO E INSTALAÇÃO. AF_01/2020	UN	1,00
1.14.4	86942	SENAPI	LAVATÓRIO LOUÇA BRANCA, SUSPENSO, 29,5 X 39CM OU EQUIVALENTE, PADRÃO POPULAR, INCLUSO SIFÃO TIPO GARRAFA EM PVC, VÁLVULA E ENGATE FLEXÍVEL 30CM EM PLÁSTICO E TORNEIRA CROMADA DE MESA, PADRÃO POPULAR - FORNECIMENTO E INSTALAÇÃO. AF_01/2020	UN	4,00
1.14.5	95472	SENAPI	VASO SANITÁRIO SIFONADO CONVENCIONAL PARA PCD SEM FURO FRONTAL COM LOUÇA BRANCA SEM ASSENTO, INCLUSO CONJUNTO DE LIGAÇÃO PARA BACIA SANITÁRIA AJUSTÁVEL - FORNECIMENTO E INSTALAÇÃO. AF_01/2020	UN	4,00
1.14.6	86935	SENAPI	CUBA DE EMBUTIR DE AÇO INOXIDÁVEL MÉDIA, INCLUSO VÁLVULA TIPO AMERICANA EM METAL CROMADO E SIFÃO FLEXÍVEL EM PVC - FORNECIMENTO E INSTALAÇÃO. AF_01/2020	UN	1,00
1.14.7	100868	SENAPI	BARRA DE APOIO RETA, EM AÇO INOX POLIDO, COMPRIMENTO 80 CM, FIXADA NA PAREDE - FORNECIMENTO E INSTALAÇÃO. AF_01/2020	UN	8,00
1.15			SERVIÇOS DIVERSOS		
1.15.1	98459	SENAPI	TAPUME COM TELHA METÁLICA. AF_05/2018	m²	132,00
1.15.2	101149	SENAPI	ESCAVAÇÃO HORIZONTAL, INCLUINDO ESCARIFICAÇÃO, CARGA, DESCARGA E TRANSPORTE EM SOLO DE 2ª CATEGORIA COM TRATOR DE ESTEIRAS (100HP/LÂMINA 2.19MD) E CAMINHÃO BASCULANTE DE 14M3, DMT ATÉ 200M. AF_07/2020	m³	247,54
1.15.3	100574	SENAPI	ESPALHAMENTO DE MATERIAL COM TRATOR DE ESTEIRAS. AF_11/2019	m²	247,54
1.15.4	96385	SENAPI	EXECUÇÃO E COMPACTAÇÃO DE ATERRO COM SOLO PREDOMINANTEMENTE ARGILOSO - EXCLUSIVE SOLO,	m³	247,54

Rua Expedicionário Luiz Tenório Leão, nº 791, Centro, Caraúbas – Paraíba
Telefones: (83) 3307-1175 / E-mail: licitacao@caraubas.pb.gov.br

Este documento encontra-se registrado no Conselho Regional de Engenharia e Agronomia da Paraíba, vinculado à Certidão nº 212121/2025, emitida em 31/01/2025



Certidão nº 212121/2025

31/01/2025, 14:40

Chave de Impressão: w3y48

O documento neste ato registrado foi emitido em 31/01/2025 e contém 8 folhas





**ESTADO DA PARAÍBA
PREFEITURA MUNICIPAL DE CARAÚBAS**

			ESCAVAÇÃO, CARGA E TRANSPORTE. AF_11/2019		
1.15.5	103327	SINAPI	ALVENARIA DE VEDAÇÃO DE BLOCOS CERÂMICOS FURADOS NA VERTICAL DE 19X19X39 CM (ESPESSURA 19 CM) E ARGAMASSA DE ASSENTAMENTO COM PREPARO MANUAL. AF_12/2021	m²	27,90
1.15.6	104488	SINAPI	COMPOSIÇÃO PARAMÉTRICA PARA EXECUÇÃO DE ESTRUTURAS DE CONCRETO ARMADO, PARA EDIFICAÇÃO INSTITUCIONAL TERRELA. FCK = 25 MPa. AF_11/2022	m³	1,44
1.15.7	92396	SINAPI	EXECUÇÃO DE PASSEIO EM PISO INTERTRAVADO, COM BLOCO RETANGULAR COR NATURAL DE 20 X 10 CM, ESPESSURA 6 CM. AF_10/2022	m²	102,00
1.15.8	3249	ORSE	Poste auxiliar p/entrada energia, trifásico, em ferro galvanizado d=3" e h=6,0m, completo	UN	1,00
1.15.9	86938	SINAPI	CUBA DE EMBUTIR OVAL EM LOUÇA BRANCA, 35 X 50CM OU EQUIVALENTE, INCLUSO VALVULA E SIFÃO TIPO GARRAFA, EM METAL CROMADO - FORNECIMENTO E INSTALAÇÃO. AF_01/2020	UN	2,00
1.15.10	88650	SINAPI	RODAPÉ CERÂMICO DE 7CM DE ALTURA COM PLACAS TIPO ESMALTADA EXTRA DE DIMENSÕES 60X60CM. AF_02/2023	m	74,70
1.15.11	97113	SINAPI	APLICAÇÃO DE LONA PLÁSTICA PARA EXECUÇÃO DE PAVIMENTOS DE CONCRETO. AF_04/2022	m²	36,00

Informamos ainda que a obra foi executada rigorosamente de acordo com as planilhas licitadas e normas do edital.

Caraúbas – PB, 19 de dezembro de 2024.

JOSÉ SILVANO FERNANDES DA SILVA
Prefeito

BÁRBARA ELLEN DE SOUSA
CREA PB 1618186035

Rua Expedicionário Luiz Tenório Leão, nº 791, Centro, Caraúbas – Paraíba
Telefones: (83) 3307-1175 / E-mail: licitacao@caraubas.pb.gov.br

Este documento encontra-se registrado no Conselho Regional de Engenharia e Agronomia da Paraíba, vinculado à Certidão nº 212121/2025, emitida em 31/01/2025



Certidão nº 212121/2025
31/01/2025, 14:40
Chave de Impressão: w3y48
O documento neste ato registrado foi emitido em 31/01/2025 e contém 8 folhas





Certidão de Acervo Técnico - CAT
Resolução N° 1025 de 30 de Outubro de 2009

Conselho Regional de Engenharia e Agronomia da Paraíba

CREA-PB

CAT COM REGISTRO DE ATESTADO

189032/2023

Atividade concluída

CERTIFICAMOS, em cumprimento ao disposto na Resolução nº 1.025, de 30 de outubro de 2009, do Confea, que consta dos assentamentos deste Conselho Regional de Engenharia e Agronomia da Paraíba - Crea-PB, o Acervo Técnico do profissional **RÔMULO RANGEL BRAZ** referente à(s) Anotação(ões) de Responsabilidade Técnica - ART abaixo discriminada(s):

Profissional: **RÔMULO RANGEL BRAZ**
Registro: **5075PB** RNP: **1805687000**
Título profissional: **ENGENHEIRO CIVIL**

Número da ART: **PB20210402595** Tipo de ART: **OBRA / SERVIÇO** Registrada em: **13/10/2021** Baixada em: **19/04/2023**
Forma de registro: **INICIAL** Participação técnica: **INDIVIDUAL**
Empresa contratada: **JOTAV CONSTRUÇÕES, SERVIÇOS E SOLUÇÕES LTDA**

Contratante: **PREFEITURA MUNICIPAL DE CARAÚBAS** CPF/CNPJ: **01.612.638/0001-46**
Endereço do contratante: **RUA Expedicionário Luiz Tenório Leão, nº 699, Centro** Nº: **699**
Complemento: **Bairro: centro**
Cidade: **CARAÚBAS** UF: **PB** CEP: **58595000**
Contrato: **20501/2021** Celebrado em: **30/09/2021**
Valor do contrato: **R\$ 485.313,87** Tipo de contratante: **Pessoa Jurídica de Direito Público**
Ação institucional: **Outros**
Endereço da obra/serviço: **RUA Rua Expedicionário Luiz Tenório Leão** Nº: **791**
Complemento: **Bairro: centro**
Cidade: **CARAÚBAS** UF: **PB** CEP: **58595000**
Data de início: **04/10/2021** Conclusão efetiva: **04/04/2022**
Finalidade: **Outro**
Proprietário: **PREFEITURA MUNICIPAL DE CARAÚBAS** CPF/CNPJ: **01.612.638/0001-46**

Atividade Técnica: **1 - DIRETA OBRAS E SERVIÇOS - CONSTRUÇÃO CIVIL > EDIFICAÇÕES > #1002 - INSTALAÇÃO ELÉTRICA DE BAIXA TENSÃO 15 - EXECUÇÃO 306,00 Pontos; 1 - DIRETA OBRAS E SERVIÇOS - CONSTRUÇÃO CIVIL > EDIFICAÇÕES > #1003 - INSTALAÇÃO HIDRÁULICA 15 - EXECUÇÃO 44,00 Pontos; 1 - DIRETA OBRAS E SERVIÇOS - CONSTRUÇÃO CIVIL > EDIFICAÇÕES > #1060 - DEMOLIÇÃO 15 - EXECUÇÃO 33,00 metro cúbico; 1 - DIRETA OBRAS E SERVIÇOS - CONSTRUÇÃO CIVIL > EDIFICAÇÕES > #1128 - DETALHAMENTO DE REVESTIMENTOS 15 - EXECUÇÃO 600,00 metro quadrado; 1 - DIRETA OBRAS E SERVIÇOS - CONSTRUÇÃO CIVIL > EDIFICAÇÕES > #1129 - IMPERMEABILIZAÇÃO 15 - EXECUÇÃO 18,00 metro quadrado; 1 - DIRETA OBRAS E SERVIÇOS - CONSTRUÇÃO CIVIL > SISTEMAS ESTRUTURAIS > LAJES > #1276 - CONCRETO 15 - EXECUÇÃO 30,00 metro quadrado; 1 - DIRETA OBRAS E SERVIÇOS - CONSTRUÇÃO CIVIL > SISTEMAS ESTRUTURAIS > PILARES > #1283 - CONCRETO ARMADO 15 - EXECUÇÃO 1,00 metro cúbico; 1 - DIRETA OBRAS E SERVIÇOS - CONSTRUÇÃO CIVIL > SISTEMAS ESTRUTURAIS > #1293 - ALVENARIA ESTRUTURAL 15 - EXECUÇÃO 350,00 metro quadrado; 1 - DIRETA OBRAS E SERVIÇOS - CONSTRUÇÃO CIVIL > MATERIAIS > FORNECIMENTO > #1333 - ARGAMASSA 15 - EXECUÇÃO 522,00 metro quadrado;**

Observações

Execução dos serviços de recuperação e ampliação das escolas do município de Caraúbas/PB

Número da ART: **PB20220445293** Tipo de ART: **OBRA / SERVIÇO** Registrada em: **10/05/2022** Baixada em: **19/04/2023**
Forma de registro: **INICIAL** Participação técnica: **INDIVIDUAL**
Empresa contratada: **JOTAV CONSTRUÇÕES, SERVIÇOS E SOLUÇÕES LTDA**

Contratante: **PREFEITURA MUNICIPAL DE CARAÚBAS** CPF/CNPJ: **01.612.638/0001-46**
Endereço do contratante: **RUA Expedicionário Luiz Tenório Leão, nº 699, Centro** Nº: **699**
Complemento: **Bairro: centro**
Cidade: **CARAÚBAS** UF: **PB** CEP: **58595000**
Contrato: **20201/2022** Celebrado em: **19/04/2022**
Valor do contrato: **R\$ 305.213,80** Tipo de contratante: **Pessoa Jurídica de Direito Público**
Ação institucional: **Outros**
Endereço da obra/serviço: **RUA Expedicionário Luiz Tenório Leão, nº 699, Centro** Nº: **699**
Complemento: **Bairro: centro**
Cidade: **CARAÚBAS** UF: **PB** CEP: **58595000**
Data de início: **25/04/2022** Conclusão efetiva: **25/07/2022**
Finalidade: **Outro**
Proprietário: **PREFEITURA MUNICIPAL DE CARAÚBAS** CPF/CNPJ: **01.612.638/0001-46**

Atividade Técnica: **1 - DIRETA OBRAS E SERVIÇOS - CONSTRUÇÃO CIVIL > EDIFICAÇÕES > #1128 - DETALHAMENTO DE REVESTIMENTOS 15 - EXECUÇÃO 106,00 metro quadrado; 1 - DIRETA OBRAS E SERVIÇOS - CONSTRUÇÃO CIVIL > GEOTECNIA > #1238 - ESCAVAÇÃO EM TERRA 15 - EXECUÇÃO 32,00 metro cúbico; 1 - DIRETA OBRAS E SERVIÇOS - CONSTRUÇÃO CIVIL > INFRA-ESTRUTURA TERRITORIAL > PAVIMENTAÇÃO > #1475 - EM CONCRETO 15 - EXECUÇÃO 76,00 metro cúbico;**

Observações

CONSTRUÇÃO DE DUAS QUADRAS POLIESPORTIVAS LOCALIZADAS NAS COMUNIDADES DE SALGADINHO E PASSAGEM, CARAÚBAS





Certidão de Acervo Técnico - CAT
Resolução N° 1025 de 30 de Outubro de 2009
Conselho Regional de Engenharia e Agronomia da Paraíba

CREA-PB

CAT COM REGISTRO DE ATESTADO

189032/2023

Atividade concluída

Número da ART: **PB20220499122** Tipo de ART: **OBRA / SERVIÇO** Registrada em: **28/12/2022** Baixada em: **19/04/2023**
 Forma de registro: **INICIAL** Participação técnica: **INDIVIDUAL**
 Empresa contratada: **JOTAV CONSTRUÇÕES, SERVIÇOS E SOLUÇÕES LTDA**

Contratante: **PREFEITURA MUNICIPAL DE CARAÚBAS** CPF/CNPJ: **01.612.638/0001-46**
 Endereço do contratante: **RUA Expedicionário Luiz Tenório Leão, n° 699, Centro** Nº: **699**
 Complemento: **Bairro: centro**
 Cidade: **CARAÚBAS** UF: **PB** CEP: **58595000**
 Contrato: **52201/2022-CPL** Celebrado em: **05/12/2022**
 Valor do contrato: **R\$ 100.026,61** Tipo de contratante: **Pessoa Jurídica de Direito Público**
 Ação institucional: **Outros**
 Endereço da obra/serviço: **RUA Expedicionário Luiz Tenório Leão, n° 699, Centro** Nº: **699**
 Complemento: **Bairro: centro**
 Cidade: **CARAÚBAS** UF: **PB** CEP: **58595000**
 Data de início: **05/12/2022** Conclusão efetiva: **05/02/2023**
 Finalidade: **Outro**
 Proprietário: **PREFEITURA MUNICIPAL DE CARAÚBAS** CPF/CNPJ: **01.612.638/0001-46**

Atividade Técnica: **1 - DIRETA OBRAS E SERVIÇOS - CONSTRUÇÃO CIVIL > SISTEMAS ESTRUTURAIS > LAJES > #1277 - CONCRETO ARMADO 15 - EXECUÇÃO 15.00 metro cúbico; 1 - DIRETA OBRAS E SERVIÇOS - CONSTRUÇÃO CIVIL > SISTEMAS ESTRUTURAIS > PILARES > #1283 - CONCRETO ARMADO 15 - EXECUÇÃO 22.00 metro cúbico;**

Observações

AMPLIAÇÃO DA ESCOLA ALICE JORGE, NO MUNICÍPIO DE CARAÚBAS/PB

Informações Complementares

CERTIFICAMOS, finalmente, que se encontra vinculado à presente Certidão de Acervo Técnico - CAT, o atestado contendo 16 folha(s), expedido pelo contratante da obra/serviço, a quem cabe a responsabilidade pela veracidade e exatidão das informações nele constantes.

Certidão de Acervo Técnico nº 189032/2023

15/05/2023, 15:33

z9Zyw

A Certidão de Acervo Técnico (CAT) à qual o atestado está vinculado constitui prova da capacidade técnico-profissional da pessoa jurídica somente se o responsável técnico indicado estiver na Certidão de Registro e Qualificação (CRQ) apresentada.

Certificamos que se encontra vinculado à presente CAT o atestado apresentado em cumprimento à Lei nº 8.666/93, expedido pela pessoa jurídica contratante/proprietário, a quem cabe a responsabilidade pela veracidade e exatidão das informações nele constantes. É de responsabilidade deste Conselho a verificação da atividade profissional em conformidade com a Lei nº 5.194/66 e Resoluções do Conselho Federal de Engenharia e Agronomia - CONFEA.

Esta certidão perderá a validade, caso ocorra qualquer alteração posterior dos elementos cadastrais nela contidos.

A autenticidade desta Certidão pode ser verificada em: <http://crea-pb.silac.com.br/publico/>, com a chave: **z9Zyw**





**ESTADO DA PARAÍBA
PREFEITURA MUNICIPAL DE CARAÚBAS**

ATESTADO

Atestamos para os devidos fins de direito que a empresa **JOTAV CONSTRUÇÕES, SERVIÇOS E SOLUÇÕES LTDA**, inscrita no CNPJ sob nº 40.065.143/0001-04, com sede na RUA CHATEAUBRIAND PEREIRA, SN, ANEXO B, CEP 58.535-000, CENTRO, CONGO – PARAÍBA, sob a responsabilidade do Engenheiro Civil **RÔMULO RANGEL BRAZ**, inscrito no CREA nº 180568700-0, executou os serviços de **AMPLIAÇÃO DA ESCOLA ALICE JORGE, NO MUNICÍPIO DE CARAÚBAS/PB**, conforme planilha e contrato abaixo:

DADOS DO CONTRATO:

CONTRATANTE: PREFEITURA MUNICIPAL DE CARAÚBAS - CNPJ 01.612.638/0001-46
CONTRATO Nº 52201/2022

PERÍODO DE EXECUÇÃO: 05/12/2022 a 28/12/2023

ART OBRA / SERVIÇO Nº PB20220499122

LOCAL DA OBRA: MUNICÍPIO DE CARAÚBAS

PLANILHA ORÇAMENTÁRIA					
FONTE	CÓDIGO	ITEM	DESCRIÇÃO DOS SERVIÇOS	UNID.	QUANT.
		0.0	AMPLIAÇÃO DA ESCOLA ALICE JORGE, NO MUNICÍPIO DE CARAÚBAS/PB		
		1.1	SERVIÇOS PRELIMINARES		
SINAPI PB	4813	1.1.1	PLACA DE OBRA (PARA CONSTRUÇÃO CIVIL) EM CHAPA GALVANIZADA *N. 22*, ADESIVADA, DE *2,4 X 1,2* M (SEM POSTES PARA FIXAÇÃO)	M2	8,00
SINAPI PB	99059	1.1.2	LOCAÇÃO CONVENCIONAL DE OBRA, UTILIZANDO GABARITO DE TÁBUAS CORRIDAS PONTALETADAS A CADA 2,00M - 2 UTILIZAÇÕES. AF 10/2018	M	66,26
		1.2	INFRAESTRUTURA		
SINAPI PB	93358	1.2.1	ESCAVAÇÃO MANUAL DE VALA COM PROFUNDIDADE MENOR OU IGUAL A 1,30 M. AF 02/2021	M3	27,11
SINAPI PB	96534	1.2.2	FABRICAÇÃO, MONTAGEM E DESMONTAGEM DE FÔRMA PARA BLOCO DE CORGAMENTO, EM MADEIRA SERRADA, E=25 MM, 4 UTILIZAÇÕES. AF 06/2017	M2	52,52
SINAPI PB	96536	1.2.3	FABRICAÇÃO, MONTAGEM E DESMONTAGEM DE FÔRMA PARA VIGA BALDRAME, EM MADEIRA SERRADA, E=25 MM, 4 UTILIZAÇÕES. AF 06/2017	M2	88,38
SINAPI PB	101616	1.2.4	PREPARO DE FUNDO DE VALA COM LARGURA MENOR QUE 1,5 M (ACERTO DO SOLO NATURAL). AF 08/2020	M2	50,52
SINAPI PB	96616	1.2.5	LASTRO DE CONCRETO MAGRO, APLICADO EM BLOCOS DE CORGAMENTO OU SAPATAS. AF 08/2017	M3	1,01
SINAPI PB	96544	1.2.6	ARMAÇÃO DE BLOCO, VIGA BALDRAME OU SAPATA UTILIZANDO AÇO CA-50 DE 6,3 MM - MONTAGEM. AF 06/2017	KG	33,60
SINAPI PB	96545	1.2.7	ARMAÇÃO DE BLOCO, VIGA BALDRAME OU SAPATA UTILIZANDO AÇO CA-50 DE 8 MM - MONTAGEM. AF 06/2017	KG	308,00

Rua Expedicionário Luiz Tenório Leão, nº 791, Centro, Caraúbas – Paraíba
Telefones: (83) 3307-1175 / E-mail: licitacao@caraubas.pb.gov.br

Este documento encontra-se registrado no Conselho Regional de Engenharia e Agronomia da Paraíba, vinculado à Certidão nº 189032/2023, emitida em 15/05/2023



Certidão nº 189032/2023
17/05/2023, 13:48
Chave de Impressão: z5Zyw
O documento neste ato registrado foi emitido em 15/05/2023 e contém 3 folhas





ESTADO DA PARAÍBA
PREFEITURA MUNICIPAL DE CARAÚBAS

SINAPI PB	96546	1.2.8	ARMAÇÃO DE BLOCO, VIGA BALDRAME OU SAPATA UTILIZANDO AÇO CA-50 DE 10 MM - MONTAGEM. AF 06/2017	KG	156,70
SINAPI PB	96543	1.2.9	ARMAÇÃO DE BLOCO, VIGA BALDRAME E SAPATA UTILIZANDO AÇO CA-60 DE 5 MM - MONTAGEM. AF 06/2017	KG	125,20
SINAPI PB	103673	1.2.10	LANÇAMENTO COM USO DE BOMBA, ADENSAMENTO E ACABAMENTO DE CONCRETO EM ESTRUTURAS. AF 02/2022	M3	14,61
SINAPI PB	94971	1.2.11	CONCRETO FCK = 25MPa, TRAÇO 1:2,3:2,7 (EM MASSA SECA DE CIMENTO/ AREIA MÉDIA/ BRITA 1) - PREPARO MECÂNICO COM BETONEIRA 600 L. AF 05/2021	M3	14,61
SINAPI PB	98562	1.2.12	IMPERMEABILIZAÇÃO DE FLOREIRA OU VIGA BALDRAME COM ARGAMASSA DE CIMENTO E AREIA, COM ADITIVO IMPERMEABILIZANTE, E = 2 CM. AF 06/2018	M2	11,69
1.3			SUPERESTRUTURA		
SINAPI PB	92443	1.3.1	MONTAGEM E DESMONTAGEM DE FÔRMA DE PILARES RETANGULARES E ESTRUTURAS SIMILARES, PÉ-DIREITO SIMPLES, EM CHAPA DE MADEIRA COMPENSADA PLASTIFICADA, 18 UTILIZAÇÕES. AF 09/2020	M2	43,00
SINAPI PB	92538	1.3.2	MONTAGEM E DESMONTAGEM DE FÔRMA DE LAJE MACIÇA, PÉ-DIREITO SIMPLES, EM CHAPA DE MADEIRA COMPENSADA PLASTIFICADA, 18 UTILIZAÇÕES. AF 09/2020	M2	89,78
SINAPI PB	92480	1.3.3	MONTAGEM E DESMONTAGEM DE FÔRMA DE VIGA, ESCORAMENTO METÁLICO, PÉ-DIREITO SIMPLES, EM CHAPA DE MADEIRA PLASTIFICADA, 18 UTILIZAÇÕES. AF 09/2020	M2	74,81
SINAPI PB	92759	1.3.4	ARMAÇÃO DE PILAR OU VIGA DE ESTRUTURA CONVENCIONAL DE CONCRETO ARMADO UTILIZANDO AÇO CA-60 DE 5,0 MM - MONTAGEM. AF 06/2022	KG	130,90
SINAPI PB	92760	1.3.5	ARMAÇÃO DE PILAR OU VIGA DE ESTRUTURA CONVENCIONAL DE CONCRETO ARMADO UTILIZANDO AÇO CA-50 DE 6,3 MM - MONTAGEM. AF 06/2022	KG	14,00
SINAPI PB	92761	1.3.6	ARMAÇÃO DE PILAR OU VIGA DE ESTRUTURA CONVENCIONAL DE CONCRETO ARMADO UTILIZANDO AÇO CA-50 DE 8,0 MM - MONTAGEM. AF 06/2022	KG	135,80
SINAPI PB	92762	1.3.7	ARMAÇÃO DE PILAR OU VIGA DE ESTRUTURA CONVENCIONAL DE CONCRETO ARMADO UTILIZANDO AÇO CA-50 DE 10,0 MM - MONTAGEM. AF 06/2022	KG	128,60
SINAPI PB	92768	1.3.8	ARMAÇÃO DE LAJE DE ESTRUTURA CONVENCIONAL DE CONCRETO ARMADO UTILIZANDO AÇO CA-60 DE 5,0 MM - MONTAGEM. AF 06/2022	KG	14,30
SINAPI PB	92769	1.3.9	ARMAÇÃO DE LAJE DE ESTRUTURA CONVENCIONAL DE CONCRETO ARMADO UTILIZANDO AÇO CA-50 DE 6,3 MM - MONTAGEM. AF 06/2022	KG	270,00
SINAPI PB	92771	1.3.10	ARMAÇÃO DE LAJE DE ESTRUTURA CONVENCIONAL DE CONCRETO ARMADO UTILIZANDO AÇO CA-50 DE 10,0 MM - MONTAGEM. AF 06/2022	KG	49,10

Rua Expedicionário Luiz Tenório Leão, nº 791, Centro, Caraúbas-Paraíba
Telefones: (83) 3307-1175 / E-mail: licitacao@caraubas.pb.gov.br

Este documento encontra-se registrado no Conselho Regional de Engenharia e Agronomia da Paraíba, vinculado à Certidão nº 189032/2023, emitida em 15/05/2023



Certidão nº 189032/2023
17/05/2023, 13:48
Chave de Impressão: z5Zyw

O documento neste ato registrado foi emitido em 15/05/2023 e contém 3 folhas





ESTADO DA PARAÍBA
PREFEITURA MUNICIPAL DE CARAÚBAS

SINAPI PB	92772	1.3.11	ARMAÇÃO DE LAJE DE ESTRUTURA CONVENCIONAL DE CONCRETO ARMADO UTILIZANDO AÇO CA-50 DE 12,5 MM - MONTAGEM. AF 06/2022	KG	3,60
SINAPI PB	92773	1.3.12	ARMAÇÃO DE LAJE DE ESTRUTURA CONVENCIONAL DE CONCRETO ARMADO UTILIZANDO AÇO CA-50 DE 16,0 MM - MONTAGEM. AF 06/2022	KG	260,00
SINAPI PB	94972	1.3.13	CONCRETO FCK = 30MPa, TRAÇO 1:2,1:2,5 (EM MASSA SECA DE CIMENTO/ AREIA MÉDIA/ BRITA 1) - PREPARO MECÂNICO COM BETONEIRA 600 L. AF 05/2021	M3	21,85
SINAPI PB	103673	1.3.14	LANÇAMENTO COM USO DE BOMBA, ADENSAMENTO E ACABAMENTO DE CONCRETO EM ESTRUTURAS. AF 02/2022	M3	21,85
1.4 ESQUADRIAS					
SINAPI PB	99839	1.4.1	GUARDA-CORPO DE AÇO GALVANIZADO DE 1,10M DE ALTURA, MONTANTES TUBULARES DE 1 1/2" ESPAÇADOS DE 1,20M, TRAVESSA SUPERIOR DE 2". GRADIL FORMADO POR BARRAS CHATAS EM FERRO DE 32X4,8MM, FIXADO COM CHUMBADOR MECÂNICO. AF 04/2019 - P	M	18,79
SINAPI PB	37562	1.4.2	PORTÃO DE CORRER EM GRADIL FIXO DE BARRA DE FERRO CHATA DE 3 X 1/4" NA VERTICAL, SEM REQUADRO, ACABAMENTO NATURAL, COM TRILHOS E ROLDANAS	M2	12,60

Informamos ainda que a obra foi executada rigorosamente de acordo com as planilhas licitadas e normas do edital.

Caraúbas – PB, 10 de abril de 2023.

JOSÉ SILVANO FERNANDES DA SILVA
Prefeito

BARBARA ELLEN DE SOUSA:15 127553708

Assinado de forma digital por
BARBARA ELLEN DE
SOUSA:15127553708
Dados: 2023.04.19 14:38:48 -03'00'

BÁRBARA ELLEN DE SOUSA
CREA PB 1618186035



Rua Expedicionário Luiz Tenório Leão, nº 791, Centro, Caraúbas – Paraíba
Telefones: (83) 3307-1175 / E-mail: licitacao@caraubas.pb.gov.br

Este documento encontra-se registrado no Conselho Regional de Engenharia e Agronomia da Paraíba, vinculado à Certidão nº 189032/2023, emitida em 15/05/2023.



Certidão nº 189032/2023

17/05/2023, 13:48

Chave de Impressão: z5Zyw

O documento neste ato registrado foi emitido em 15/05/2023 e contém 3 folhas





**ESTADO DA PARAÍBA
PREFEITURA MUNICIPAL DE CARAÚBAS**

ATESTADO

Atestamos para os devidos fins de direito que a empresa **JOTAV CONSTRUÇOES, SERVICOS E SOLUCOES LTDA**, inscrita no CNPJ sob nº 40.065.143/0001-04, com sede na RUA CHATEAUBRIAND PEREIRA, SN, ANEXO B, CEP 58.535-000, CENTRO, CONGO – PARAÍBA, sob a responsabilidade do Engenheiro Civil **RÔMULO RANGEL BRAZ**, inscrito no CREA nº 180568700-0, executou os serviços de **CONSTRUÇÃO DE DUAS QUADRAS POLIESPORTIVA LOCALIZADA NAS COMUNIDADES DE SALGADINHO E PASSAGEM, CARAÚBAS-PB**, conforme planilha e contrato abaixo:

DADOS DO CONTRATO:

CONTRATANTE: PREFEITURA MUNICIPAL DE CARAÚBAS - CNPJ 01.612.638/0001-46

CONTRATO Nº 20201/2022

PERÍODO DE EXECUÇÃO: 25/04/2022 a 09/03/2023

ART OBRA / SERVIÇO Nº PB20220445293

LOCAL DA OBRA: MUNICÍPIO DE CARAÚBAS

PLANILHA ORÇAMENTÁRIA				
ITEM	REF. SINAPI	DESCRIÇÃO DOS SERVIÇOS	UNID.	QUANT. EXECUTADA
1.0		CONSTRUÇÃO DE DUAS QUADRAS POLIESPORTIVA LOCALIZADA NAS COMUNIDADES DE SALGADINHO E PASSAGEM, CARAÚBAS-PB		
		QUADRA PASSAGEM		
1.1		SERVIÇOS PRELIMINARES		
1.1.1	4813	PLACA DE OBRA (PARA CONSTRUÇÃO CIVIL) EM CHAPA GALVANIZADA *N. 22*, ADESIVADA, DE *2,4 X 1,2* M (SEM POSTES PARA FIXAÇÃO)	M2	0,00
1.1.2	99059	LOCAÇÃO CONVENCIONAL DE OBRA, UTILIZANDO GABARITO DE TÁBUAS CORRIDAS PONTALETADAS A CADA 2,00M - 2 UTILIZAÇÕES. AF. 10/2018	M	96,00
1.2		MOVIMENTO DE TERRA		
1.2.1	93358	ESCAVAÇÃO MANUAL DE VALA COM PROFUNDIDADE MENOR OU IGUAL A 1,30 M. AF. 02/2021	M3	18,27
1.3		FUNDAÇÃO		
1.3.1	101166	ALVENARIA DE EMBASAMENTO COM BLOCO ESTRUTURAL DE CERÂMICA, DE 14X19X29CM E ARGAMASSA DE ASSENTAMENTO COM PREPARO EM BETONEIRA. AF. 05/2020	M3	7,68
1.3.2	96622	LASTRO COM MATERIAL GRANULAR, APLICADO EM PISOS OU LAJES SOBRE SOLO, ESPESSURA DE *5 CM*. AF. 08/2017	M3	1,92
1.4		ALVENARIAS		

Rua Expedicionário Luiz Tenório Leão, nº 791, Centro, Caraúbas – Paraíba
Telefones: (83) 3307-1175 / E-mail: licitacao@caraubas.pb.gov.br

Este documento encontra-se registrado no Conselho Regional de Engenharia e Agronomia da Paraíba, vinculado à Certidão nº 189032/2023, emitida em 15/05/2023



Certidão nº 189032/2023
17/05/2023, 13:48
Chave de Impressão: z5Zyw
O documento neste ato registrado foi emitido em 15/05/2023 e contém 5 folhas





ESTADO DA PARAÍBA
PREFEITURA MUNICIPAL DE CARAÚBAS

1.4.1	87504	ALVENARIA DE VEDAÇÃO DE BLOCOS CERÂMICOS FURADOS NA HORIZONTAL DE 9X19X19CM (ESPESSURA 9CM) DE PAREDES COM ÁREA LÍQUIDA MAIOR OU IGUAL A 6M² SEM VÃOS E ARGAMASSA DE ASSENTAMENTO COM PREPARO MANUAL. AF_06/2014	M2	95,58
1.5		REVESTIMENTOS		
1.5.1	87878	CHAPISCO APLICADO EM ALVENARIAS E ESTRUTURAS DE CONCRETO INTERNAS, COM COLHER DE PEDREIRO. ARGAMASSA TRAÇO 1:3 COM PREPARO MANUAL. AF_06/2014	M2	228,60
1.5.2	87529	MASSA ÚNICA, PARA RECEBIMENTO DE PINTURA, EM ARGAMASSA TRAÇO 1:2-8, PREPARO MECÂNICO COM BETONEIRA 400L, APLICADA MANUALMENTE EM FACES INTERNAS DE PAREDES, ESPESSURA DE 20MM, COM EXECUÇÃO DE TALISCAS. AF_06/2014	M2	112,30
1.5.3	88431	APLICAÇÃO MANUAL DE PINTURA COM TINTA TEXTURIZADA ACRÍLICA EM PAREDES EXTERNAS DE CASAS, DUAS CORES. AF_06/2014	M2	112,30
1.5.4	102504	PINTURA DE DEMARCAÇÃO DE QUADRA POLIESPORTIVA COM TINTA ACRÍLICA, E = 5 CM, APLICAÇÃO MANUAL. AF_05/2021	M	268,42
1.6		PISOS		
1.6.1	100577	REGULARIZAÇÃO E COMPACTAÇÃO DE SUBLEITO DE SOLO REDOMINANTEMENTE ARENOSO. AF_11/2019	M2	540,00
1.6.2	39507	TELA DE AÇO SOLDADA NERVURADA, CA-60, Q-113, (1,8 KG/M2), DIÂMETRO DO FIO = 3,8 MM, LARGURA = 2,45 M, ESPACAMENTO DA MALHA = 10 X 10 CM	M2	540,00
1.6.3	101747	PISO EM CONCRETO 20 MPA. PREPARO MECÂNICO, ESPESSURA 7CM. AF_09/2020	M2	582,07
1.6.4	102491	PINTURA DE PISO COM TINTA ACRÍLICA, APLICAÇÃO MANUAL, 2 DEMÃOS, INCLUSO FUNDO PREPARADOR. AF_05/2021	M2	540,00
1.7		SERVIÇOS COMPLEMENTARES		
1.7.1	102362	ALAMBRADO PARA QUADRA POLIESPORTIVA, ESTRUTURADO POR TUBOS DE AÇO GALVANIZADO, (MONTANTES COM DIÂMETRO 2", TRAVESSAS E ESCORAS COM DIÂMETRO 1 1/2"), COM TELA DE ARAME GALVANIZADO, FIO 14 BWG E MALHA	M2	268,80
1.7.2	25398	CONJUNTO PARA FUTSAL COM TRAVES OFICIAIS DE 3,00 X 2,00 M EM TUBO DE AÇO GALVANIZADO 3" COM REQUADRO EM TUBO DE 1", PINTURA EM PRIMER COM TINTA ESMALTE SINTÉTICO E REDES DE POLIETILENO FIO 4 MM	UN	1,00
1.7.3	25399	CONJUNTO PARA QUADRA DE VOLEI COM POSTES EM TUBO DE AÇO GALVANIZADO 3", H = 255* CM, PINTURA EM TINTA	UN	1,00
1.7.4	25400	PAR DE TABELAS DE BASQUETE EM COMPENSADO NAVAL, OFICIAL, 1800 X 1200 MM, INCLUINDO ARO DE METAL E REDE	UN	1,00
1.8		ITENS COMPLEMENTARES		

Rua Expedicionário Luiz Tenório Leão, nº 791, Centro, Caraúbas – Paraíba
Telefones: (83) 3307-1175 / E-mail: licitacao@caraubas.pb.gov.br

Este documento encontra-se registrado no Conselho Regional de Engenharia e Agronomia da Paraíba, vinculado à Certidão nº 189032/2023, emitida em 15/05/2023



Certidão nº 189032/2023

17/05/2023, 13:48

Chave de Impressão: z5Zyw

O documento neste ato registrado foi emitido em 15/05/2023 e contém 5 folhas





ESTADO DA PARAÍBA
PREFEITURA MUNICIPAL DE CARAÚBAS

1.8.1	102487	CONCRETO CICLÓPICO FCK = 15MPA, 30% PEDRA DE MÃO EM VOLUME REAL, INCLUSIVE LANÇAMENTO. AF 05/2021	M³	9,70
1.8.2	94319	ATERRO MANUAL DE VALAS COM SOLO ARGILO-ARENOSO E COMPACTAÇÃO MECANIZADA. AF 05/2016	M³	51,95
1.8.3	95952	(COMPOSIÇÃO REPRESENTATIVA) EXECUÇÃO DE ESTRUTURAS DE CONCRETO ARMADO CONVENCIONAL, PARA EDIFICAÇÃO HABITACIONAL MULTIFAMILIAR (PRÉDIO). FCK = 25 MPA. AF 01/2017	m³	1,10
1.8.4	97103	EXECUÇÃO DE RADIER, ESPESSURA DE 20 CM, FCK = 30 MPA, COM USO DE FORMAS EM MADEIRA SERRADA. AF 09/2021	m²	5,16
1.8.5	99839	GUARDA-CORPO DE AÇO GALVANIZADO DE 1,10M DE ALTURA, MONTANTES TUBULARES DE 1 1/2" ESPAÇADOS DE 1,20M, TRAVESSA SUPERIOR DE 2", GRADIL FORMADO POR BARRAS CHATAS EM FERRO DE 32X4,8MM, FIXADO COM CHUMBADOR MECÂNICO. AF 04/2019 P	m	20,60
1.8.6	101149	ESCAVAÇÃO HORIZONTAL, INCLUINDO ESCARIFICAÇÃO, CARGA, DESCARGA E TRANSPORTE EM SOLO DE 2ª CATEGORIA COM TRATOR DE ESTEIRAS (100HP/LÂMINA: 2,19M³) E CAMINHÃO BASCULANTE DE 14M³, DMT ATÉ 200M. AF 07/2020	m³	256,50
1.8.7	100574	ESPALHAMENTO DE MATERIAL COM TRATOR DE ESTEIRAS. AF 11/2019	m³	256,50
1.8.8	96385	EXECUÇÃO E COMPACTAÇÃO DE ATERRO COM SOLO PREDOMINANTEMENTE ARGILOSO - EXCLUSIVE SOLO, ESCAVAÇÃO, CARGA E TRANSPORTE. AF 11/2019	m³	256,50
1.8.9	83446	CAIXA DE PASSAGEM 30X30X40 COM TAMPA E DRENO BRITA	UN	4,00
QUADRA SALGADINHO				
2.1	SERVIÇOS PRELIMINARES			
2.1.1	4813	PLACA DE OBRA (PARA CONSTRUÇÃO CIVIL) EM CHAPA GALVANIZADA *N. 22*, ADESIVADA, DE *2,4 X 1,2* M (SEM POSTES PARA FIXAÇÃO)	M2	0,00
2.1.2	99059	LOCAÇÃO CONVENCIONAL DE OBRA, UTILIZANDO GABARITO DE TÁBUAS CORRIDAS PONTALETADAS A CADA 2,00M - 2 UTILIZAÇÕES. AF 10/2018	M	92,00
2.2 MOVIMENTO DE TERRA				
2.2.1	93358	ESCAVAÇÃO MANUAL DE VALA COM PROFUNDIDADE MENOR OU IGUAL A 1,30 M. AF 02/2021	M3	17,02
2.3 FUNDAÇÃO				
2.3.1	101166	ALVENARIA DE EMBASAMENTO COM BLOCO ESTRUTURAL DE CERÂMICA, DE 14X19X29CM E ARGAMASSA DE ASSENTAMENTO COM PREPARO EM BETONEIRA. AF 05/2020	M3	7,36
2.3.2	96622	LASTRO COM MATERIAL GRANULAR, APLICADO EM PISOS OU LAJES SOBRE SOLO, ESPESSURA DE *5 CM*. AF 08/2017	M3	1,84
2.4 ALVENARIAS				
2.4.1	87504	ALVENARIA DE VEDAÇÃO DE BLOCOS CERÂMICOS	M2	53,77

Rua Expedicionário Luiz Tenório Leão, n° 791, Centro, Caraúbas – Paraíba
Telefones: (83) 3307-1175 / E-mail: licitacao@caraubas.pb.gov.br

Este documento encontra-se registrado no Conselho Regional de Engenharia e Agronomia da Paraíba, vinculado à Certidão nº 189032/2023, emitida em 15/05/2023



Certidão nº 189032/2023

17/05/2023, 13:48

Chave de Impressão: z52yw

O documento neste ato registrado foi emitido em 15/05/2023 e contém 5 folhas





ESTADO DA PARAÍBA
PREFEITURA MUNICIPAL DE CARAÚBAS

		FURADOS NA HORIZONTAL DE 9X19X19CM (ESPESSURA 9CM) DE PAREDES COM ÁREA LÍQUIDA MAIOR OU IGUAL A 6M² SEM VÃOS E ARGAMASSA DE ASSENTAMENTO COM PREPARO MANUAL. AF_06/2014		
2.5		REVESTIMENTOS		
2.5.1	87878	CHAPISCO APLICADO EM ALVENARIAS E ESTRUTURAS DE CONCRETO INTERNAS, COM COLHER DE PEDREIRO. ARGAMASSA TRAÇO 1:3 COM PREPARO MANUAL. AF_06/2014	M2	142,52
2.5.2	87529	MASSA ÚNICA, PARA RECEBIMENTO DE PINTURA, EM ARGAMASSA TRAÇO 1:2-8, PREPARO MECÂNICO COM BETONEIRA 400L, APLICADA MANUALMENTE EM FACES INTERNAS DE PAREDES, ESPESSURA DE 20MM, COM EXECUÇÃO DE TALISCAS. AF_06/2014	M2	142,52
2.5.3	88431	APLICAÇÃO MANUAL DE PINTURA COM TINTA TEXTURIZADA ACRÍLICA EM PAREDES EXTERNAS DE CASAS, DUAS CORES. AF_06/2014	M2	115,73
2.5.4	102504	PINTURA DE DEMARCAÇÃO DE QUADRA POLIESPORTIVA COM TINTA ACRÍLICA, E = 5 CM, APLICAÇÃO MANUAL. AF_05/2021	M	268,42
2.6		PISOS		
2.6.1	100577	REGULARIZAÇÃO E COMPACTAÇÃO DE SUBLEITO DE SOLO PREDOMINANTEMENTE ARENOSO. AF_11/2019	M2	480,00
2.6.2	39507	TELA DE AÇO SOLDADA NERVURADA, CA-60, Q-113, (1,8 KG/M2), DIÂMETRO DO FIO = 3,8 MM, LARGURA = 2,45 M, ESPACAMENTO DA MALHA = 10 X 10 CM	M2	480,00
2.6.3	101747	PISO EM CONCRETO 20 MPa PREPARO MECÂNICO, ESPESSURA 7CM. AF_09/2020	M2	523,74
2.6.4	102491	PINTURA DE PISO COM TINTA ACRÍLICA, APLICAÇÃO MANUAL, 2 DEMÃOS, INCLUSO FUNDO PREPARADOR. AF_05/2021	M2	536,70
2.7		SERVIÇOS COMPLEMENTARES		
2.7.1	102362	ALAMBRADO PARA QUADRA POLIESPORTIVA, ESTRUTURADO POR TUBOS DE AÇO GALVANIZADO, (MONTANTES COM DIÂMETRO 2", TRAVESSAS E ESCORAS COM DIÂMETRO 1 1/4"), COM TELA DE ARAME GALVANIZADO, FIO 14 BWG E MALHA	M2	262,70
2.7.2	25398	CONJUNTO PARA FUTSAL COM TRAVES OFICIAIS DE 3,00 X 2,00 M EM TUBO DE AÇO GALVANIZADO 3" COM REQUADRO EM TUBO DE 1", PINTURA EM PRIMER COM TINTA ESMALTE SINTÉTICO E REDES DE POLIETILENO FIO 4 MM	UN	1,00
2.7.3	25399	CONJUNTO PARA QUADRA DE VOLEI COM POSTES EM TUBO DE AÇO GALVANIZADO 3", H = *255* CM, PINTURA EM TINTA	UN	1,00
2.7.4	25400	PAR DE TABELAS DE BASQUETE EM COMPENSADO NAVAL, OFICIAL, 1800 X 1200 MM, INCLUINDO ARO DE METAL E REDE	UN	1,00
2.8		ITENS COMPLEMENTARES		

Rua Expedicionário Luiz Tenório Leão, nº 791, Centro, Caraúbas - Paraíba
Telefones: (83) 3307-1175 / E-mail: licitacao@caraubas.pb.gov.br

Este documento encontra-se registrado no Conselho Regional de Engenharia e Agronomia da Paraíba, vinculado à Certidão nº 189032/2023, emitida em 15/05/2023



Certidão nº 189032/2023

17/05/2023, 13:48

Chave de Impressão: z5Zyw

O documento neste ato registrado foi emitido em 15/05/2023 e contém 5 folhas





ESTADO DA PARAÍBA
PREFEITURA MUNICIPAL DE CARAÚBAS

2.8.1	102487	CONCRETO CICLÓPICO FCK = 15MPA, 30% PEDRA DE MÃO EM VOLUME REAL, INCLUSIVE LANÇAMENTO. AF 05/2021	M²	7,68
2.8.2	94319	ATERRO MANUAL DE VALAS COM SOLO ARGILO-ARENOSO E COMPACTAÇÃO MECANIZADA. AF 05/2016	M²	41,68
2.8.3	95952	(COMPOSIÇÃO REPRESENTATIVA) EXECUÇÃO DE ESTRUTURAS DE CONCRETO ARMADO CONVENCIONAL, PARA EDIFICAÇÃO HABITACIONAL MULTIFAMILIAR (PRÉDIO), FCK = 25 MPA. AF 01/2017	m³	1,02
2.8.4	97103	EXECUÇÃO DE RADIER, ESPESSURA DE 20 CM, FCK = 30 MPA, COM USO DE FORMAS EM MADEIRA SERRADA. AF 09/2021	m²	5,16
2.8.5	99839	GUARDA-CORPO DE AÇO GALVANIZADO DE 1,10M DE ALTURA, MONTANTES TUBULARES DE 1 1/2" ESPAÇADOS DE 1,20M, TRAVESSA SUPERIOR DE 2", GRADIL FORMADO POR BARRAS CHATAS EM FERRO DE 32X4,8MM, FIXADO COM CHUMBADOR MECÂNICO. AF 04/2019	m	17,60
2.8.6	101149	ESCAVAÇÃO HORIZONTAL, INCLUINDO ESCARIFICAÇÃO, CARGA, DESCARGA E TRANSPORTE EM SOLO DE 2ª CATEGORIA COM TRATOR DE ESTEIRAS (100HP/LÂMINA: 2,19M³) E CAMINHÃO BASCULANTE DE 14M³, DMT ATÉ 200M. AF 07/2020	m³	162,00
2.8.7	100574	ESPALHAMENTO DE MATERIAL COM TRATOR DE ESTEIRAS. AF 11/2019	m³	162,00
2.8.8	96385	EXECUÇÃO E COMPACTAÇÃO DE ATERRO COM SOLO PREDOMINANTEMENTE ARGILOSO - EXCLUSIVE SOLO, ESCAVAÇÃO, CARGA E TRANSPORTE. AF 11/2019	m³	162,00
2.8.9	83446	CAIXA DE PASSAGEM 30X30X40 COM TAMPA E DRENO BRITA	UN	4,00

Informamos ainda que a obra foi executada rigorosamente de acordo com as planilhas licitadas e normas do edital.

Caraúbas – PB, 10 de abril de 2023.

JOSÉ SILVANO FERNANDES DA SILVA
Prefeito

BARBARA ELLEN DE SOUSA:15127553708

Assinado de forma digital por
BARBARA ELLEN DE
SOUSA:15127553708
Dados: 2023.04.19 15:21:05 -03'00'

BARBARA ELLEN DE SOUSA
CREA PB 1618186035

Rua Expedicionário Luiz Tenório Leão, nº 791, Centro, Caraúbas –Paraíba
Telefones: (83) 3307-1175 / E-mail: licitacao@carubas.pb.gov.br

Este documento encontra-se registrado no Conselho Regional de Engenharia e Agronomia da Paraíba, vinculado à Certidão nº 189032/2023, emitida em 15/05/2023.



Certidão nº 189032/2023

17/05/2023, 13:48

Chave de Impressão: z5Zyw

O documento neste ato registrado foi emitido em 15/05/2023 e contém 5 folhas





**ESTADO DA PARAÍBA
PREFEITURA MUNICIPAL DE CARAÚBAS**

ATESTADO

Atestamos para os devidos fins de direito que a empresa **JOTAV CONSTRUÇÕES, SERVIÇOS E SOLUÇÕES LTDA**, inscrita no CNPJ sob nº 40.065.143/0001-04, com sede na RUA CHATEAUBRIAND PEREIRA, SN, ANEXO B, CEP 58.535-000, CENTRO, CONGO – PARAÍBA, sob a responsabilidade do Engenheiro Civil **RÔMULO RANGEL BRAZ**, inscrito no CREA nº 180568700-0, executou os serviços de **RECUPERAÇÃO E AMPLIAÇÃO DAS ESCOLAS MUNICIPAIS**, conforme planilha e contrato abaixo:

DADOS DO CONTRATO:

CONTRATANTE: PREFEITURA MUNICIPAL DE CARAÚBAS - CNPJ 01.612.638/0001-46

CONTRATO Nº 20501/2021

PERÍODO DE EXECUÇÃO: 30/09/2021 a 29/08/2022

ART OBRA / SERVIÇO Nº PB20210402595

LOCAL DA OBRA: MUNICÍPIO DE CARAÚBAS

PLANILHA ORÇAMENTARIA					
FONTE	CÓDIGO	ITEM	DESCRIÇÃO DOS SERVIÇOS	UNID.	QUANT. EXECUTADA
		0.0	RECUPERAÇÃO E AMPLIAÇÃO DAS ESCOLAS MUNICIPAIS		
		1.1	SERVIÇOS PRELIMINARES		
SINAPI PB	97644	1.1.1	REMOÇÃO DE PORTAS, DE FORMA MANUAL, SEM REAPROVEITAMENTO. AF 12/2017	M2	185,16
SINAPI PB	97625	1.1.2	DEMOLIÇÃO DE ALVENARIA PARA QUALQUER TIPO DE BLOCO, DE FORMA MECANIZADA, SEM REAPROVEITAMENTO. AF 12/2017	M3	58,54
SINAPI PB	97629	1.1.3	DEMOLIÇÃO DE LAJES, DE FORMA MECANIZADA COM MARTELETE, SEM REAPROVEITAMENTO. AF 12/2017	M3	23,75
SINAPI PB	98525	1.1.4	LIMPEZA MECANIZADA DE CAMADA VEGETAL, VEGETAÇÃO E PEQUENAS ÁRVORES (DIÂMETRO DE TRONCO MENOR QUE 0,20 M), COM TRATOR DE ESTEIRAS. AF 05/2018	M2	230,00
SINAPI PB	100981	1.1.5	CARGA, MANOBRA E DESCARGA DE ENTULHO EM CAMINHÃO BASCULANTE 6 M³ - CARGA COM ESCAVADEIRA HIDRÁULICA (CAÇAMBA DE 0,80 M³ / 111 HP) E DESCARGA LIVRE (UNIDADE: M3). AF 07/2020	M3	73,72
SINAPI PB	97641	1.1.6	REMOÇÃO DE FORRO DE GESSO, DE FORMA MANUAL, SEM REAPROVEITAMENTO. AF 12/2017	M2	265,52
SINAPI PB	97633	1.1.7	DEMOLIÇÃO DE REVESTIMENTO CERÂMICO, DE FORMA MANUAL, SEM REAPROVEITAMENTO. AF 12/2017	M2	167,00
		1.2	FUNDAÇÃO		

Rua Expedicionário Luiz Tenório Leão, nº 791, Centro, Caraúbas – Paraíba
Telefones: (83) 3307-1175 / E-mail: licitacao@caraubas.pb.gov.br

Este documento encontra-se registrado no Conselho Regional de Engenharia e Agronomia da Paraíba, vinculado à Certidão nº 189032/2023, emitida em 15/05/2023



Certidão nº 189032/2023

17/05/2023, 13:48

Chave de Impressão: z5Zyw

O documento neste ato registrado foi emitido em 15/05/2023 e contém 8 folhas





ESTADO DA PARAÍBA
PREFEITURA MUNICIPAL DE CARAÚBAS

SINAPI PB	93358	1.2.1	ESCAVAÇÃO MANUAL DE VALA COM PROFUNDIDADE MENOR OU IGUAL A 1,30 M. AF 02/2021	M3	26,77
COMPOSIÇÃO	1	1.2.2	EMBASAMENTO C/ PEDRA ARGAMASSADA UTILIZANDO ARG.CIM/AREIA 1:4 [ADAPTADO SINAPI 95467]	M3	2,74
SINAPI PB	93204	1.2.3	CINTA DE AMARRAÇÃO DE ALVENARIA MOLDADA IN LOCO EM CONCRETO. AF 03/2016	M	43,25
SINAPI PB	98562	1.2.4	IMPERMEABILIZAÇÃO DE FLOREIRA OU VIGA BALDRAME COM ARGAMASSA DE CIMENTO E AREIA, COM ADITIVO IMPERMEABILIZANTE, E = 2 CM. AF 06/2018	M2	17,75
SINAPI PB	96995	1.2.5	REATERRO MANUAL APILOADO COM SOQUETE. AF 10/2017	M3	9,75
1.3. ESTRUTURA					
SINAPI PB	92413	1.3.1	MONTAGEM E DESMONTAGEM DE FÓRMA DE PILARES RETANGULARES E ESTRUTURAS SIMILARES, PÉ-DIREITO SIMPLES, EM MADEIRA SERRADA, 4 UTILIZAÇÕES. AF 09/2020	M2	29,16
SINAPI PB	92775	1.3.2	ARMAÇÃO DE PILAR OU VIGA DE UMA ESTRUTURA CONVENCIONAL DE CONCRETO ARMADO EM UMA EDIFICAÇÃO TÉRREA OU SOBRADO UTILIZANDO AÇO CA-60 DE 5,0 MM - MONTAGEM. AF 12/2015	KG	105,79
SINAPI PB	92778	1.3.3	ARMAÇÃO DE PILAR OU VIGA DE UMA ESTRUTURA CONVENCIONAL DE CONCRETO ARMADO EM UMA EDIFICAÇÃO TÉRREA OU SOBRADO UTILIZANDO AÇO CA-50 DE 10,0 MM - MONTAGEM. AF 12/2015	KG	221,85
SINAPI PB	92718	1.3.4	CONCRETAGEM DE PILARES, FCK = 25 MPa, COM USO DE BALDES EM EDIFICAÇÃO COM SEÇÃO MÉDIA DE PILARES MENOR OU IGUAL A 0,25 M ² - LANÇAMENTO, ADENSAMENTO E ACABAMENTO. AF 12/2015	M3	1,99
SINAPI PB	93204	1.3.5	CINTA DE AMARRAÇÃO DE ALVENARIA MOLDADA IN LOCO EM CONCRETO. AF 03/2016	M	38,90
SINAPI PB	101963	1.3.6	LAJE PRÉ-MOLDADA UNIDIRECIONAL, BIAPOIADA, PARA PISO, ENCHIMENTO EM CERÂMICA, VIGOTA CONVENCIONAL, ALTURA TOTAL DA LAJE (ENCHIMENTO +CAPA) = (8+4). AF 11/2020	M2	55,50
1.4. ELEVACÃO					
SINAPI PB	87495	1.4.1	ALVENARIA DE VEDAÇÃO DE BLOCOS CERÂMICOS FURADOS NA HORIZONTAL DE 9X19X19CM (ESPESSURA 9CM) DE PAREDES COM ÁREA LÍQUIDA MENOR QUE 6M ² SEM VÃOS E ARGAMASSA DE ASSENTAMENTO COM PREPARO EM BETONEIRA. AF 06/2014	M2	525,70
SINAPI PB	101162	1.4.2	ALVENARIA DE VEDAÇÃO COM ELEMENTO VAZADO DE CERÂMICA (COBOCÓ) DE 7X20X20CM E ARGAMASSA DE ASSENTAMENTO COM PREPARO EM BETONEIRA. AF 05/2020	M2	0,96
SINAPI PB	93188	1.4.3	VERGA MOLDADA IN LOCO EM CONCRETO PARA PORTAS COM ATÉ 1,5 M DE VÃO. AF 03/2016	M	23,60

Rua Expedicionário Luiz Tenório Leão, nº 791, Centro, Caraúbas – Paraíba
Telefones: (83) 3307-1175 / E-mail: licitacao@caraubas.pb.gov.br

Este documento encontra-se registrado no Conselho Regional de Engenharia e Agronomia da Paraíba, vinculado à Certidão nº 189032/2023, emitida em 15/05/2023



Certidão nº 189032/2023

17/05/2023, 13:48

Chave de Impressão: z52yw

O documento neste ato registrado foi emitido em 15/05/2023 e contém 8 folhas





ESTADO DA PARAÍBA
PREFEITURA MUNICIPAL DE CARAÚBAS

SINAPI PB	38538	1.4.4	ESTACA PRE-MOLDADA MÀCICA DE CONCRETO VIBRADO ARMADO, PARA CARGA DE 25 T, SECAO QUADRADA DE *16 X 16*, COM ANEL METALICO INCORPORADO A PEÇA (SOMENTE FORNECIMENTO)	M	110,00
		1.5	PISO		
SINAPI PB	95241	1.5.1	LASTRO DE CONCRETO MAGRO, APLICADO EM PISOS, LAJES SOBRE SOLO OU RADIER, ESPESSURA DE 5 CM. AF 07/2016	M2	40,29
SINAPI PB	87630	1.5.2	CONTRAPISO EM ARGAMASSA TRAÇO 1:4 (CIMENTO E AREIA), PREPARO MECÂNICO COM BETONEIRA 400 L, APLICADO EM ÁREAS SECAS SOBRE LAJE, ADERIDO, ESPESSURA 3CM. AF 06/2014	M2	139,61
SINAPI PB	87251	1.5.3	REVESTIMENTO CERÂMICO PARA PISO COM PLACAS TIPO ESMALTADA EXTRA DE DIMENSÕES 45X45 CM APLICADA EM AMBIENTES DE ÁREA MAIOR QUE 10 M2. AF 06/2014	M2	605,60
SINAPI PB	94273	1.5.4	ASSENTAMENTO DE GUIA (MEIO-FIO) EM TRECHO RETO, CONFECCIONADA EM CONCRETO PRÉ-FABRICADO, DIMENSÕES 100X15X13X30 CM (COMPRIMENTO X BASE INFERIOR X BASE SUPERIOR X ALTURA), PARA VIAS URBANAS (USO VIÁRIO) AF 06/2016	M	10,00
SINAPI PB	94990	1.5.3	EXECUÇÃO DE PASSEIO (CALÇADA) OU PISO DE CONCRETO COM CONCRETO MOLDADO IN LOCO, FEITO EM OBRA, ACABAMENTO CONVENCIONAL, NÃO ARMADO. AF 07/2016	M3	56,13
		1.6	COBERTURA		
SINAPI PB	92539	1.6.1	TRAMA DE MADEIRA COMPOSTA POR RIPAS, CAIBROS E TERÇAS PARA TELHADOS DE ATÉ 2 ÁGUAS PARA TELHA DE ENCAIXE DE CERÂMICA OU DE CONCRETO, INCLUSO TRANSPORTE VERTICAL. AF 07/2019	M2	303,27
SINAPI PB	94201	1.6.2	TELHAMENTO COM TELHA CERÂMICA CAPA-CANAL, TIPO COLONIAL, COM ATÉ 2 ÁGUAS, INCLUSO TRANSPORTE VERTICAL. AF 07/2019	M2	303,27
SINAPI PB	94221	1.6.3	CUMEEIRA PARA TELHA CERÂMICA EMBOÇADA COM ARGAMASSA TRAÇO 1:2:9 (CIMENTO, CAL E AREIA) PARA TELHADOS COM ATÉ 2 ÁGUAS, INCLUSO TRANSPORTE VERTICAL. AF 07/2019	M	39,75
SINAPI PB	96113	1.6.4	FORRO EM PLACAS DE GESSO, PARA AMBIENTES COMERCIAIS. AF 05/2017 P	M2	564,87
SINAPI PB	98557	1.6.5	IMPERMEABILIZAÇÃO DE SUPERFÍCIE COM EMULSÃO ASFÁLTICA, 2 DEMÃOS AF 06/2018	M2	9,00
		1.7	REVESTIMENTO DE PAREDE		
SINAPI PB	87879	1.7.1	CHAPISCO APLICADO EM ALVENARIAS E ESTRUTURAS DE CONCRETO INTERNAS, COM COLHER DE PEDREIRO, ARGAMASSA TRAÇO 1:3 COM PREPARO EM BETONEIRA 400L. AF 06/2014	M2	916,25

Rua Expedicionário Luiz Tenório Leão, nº 791, Centro, Caraúbas – Paraíba
Telefones: (83) 3307-1175 / E-mail: licitacao@caraubas.pb.gov.br

Este documento encontra-se registrado no Conselho Regional de Engenharia e Agronomia da Paraíba, vinculado à Certidão nº 189032/2023, emitida em 15/05/2023



Certidão nº 189032/2023

17/05/2023, 13:48

Chave de Impressão: z5Zyw

O documento neste ato registrado foi emitido em 15/05/2023 e contém 8 folhas





ESTADO DA PARAÍBA
PREFEITURA MUNICIPAL DE CARAÚBAS

SINAPI PB	87530	1.7.2	MASSA ÚNICA, PARA RECEBIMENTO DE PINTURA, EM ARGAMASSA TRAÇO 1:2:8, PREPARO MANUAL, APLICADA MANUALMENTE EM FACES INTERNAS DE PAREDES, ESPESSURA DE 20MM, COM EXECUÇÃO DE TALISCAS. AF 06/2014	M2	848,25
SINAPI PB	87265	1.7.3	REVESTIMENTO CERÂMICO PARA PAREDES INTERNAS COM PLACAS TIPO ESMALTADA EXTRA DE DIMENSÕES 20X20 CM APLICADAS EM AMBIENTES DE ÁREA MAIOR QUE 5 M² NA ALTURA INTEIRA DAS PAREDES. AF 06/2014	M2	374,69
		1.8	PINTURA		
SINAPI PB	88489	1.8.1	APLICAÇÃO MANUAL DE PINTURA COM TINTA LÁTEX ACRÍLICA EM PAREDES, DUAS DEMÃOS. AF 06/2014	M2	7137,55
SINAPI PB	100760	1.8.2	PINTURA COM TINTA ALQUÍDICA DE ACABAMENTO (ESMALTE SINTÉTICO BRILHANTE) APLICADA A ROLO OU PINCEL SOBRE SUPERFÍCIES METÁLICAS (EXCETO PERFIL) EXECUTADO EM OBRA (02	M2	127,76
SINAPI PB	88485	1.8.3	APLICAÇÃO DE FUNDO SELADOR ACRÍLICO EM PAREDES, UMA DEMÃO. AF 06/2014	M2	6961,75
		1.9	INSTALAÇÕES HIDRÁULICAS		
SINAPI PB	89957	1.9.1	PONTO DE CONSUMO TERMINAL DE ÁGUA FRIA (SUBRAMAL) COM TUBULAÇÃO DE PVC, DN 25 MM, INSTALADO EM RAMAL DE ÁGUA, INCLUSOS RASGO E CHUMBAMENTO EM ALVENARIA. AF 12/2014	UN	10,00
SINAPI PB	86943	1.9.2	LAVATÓRIO LOUÇA BRANCA SUSPENSO, 29,5 X 39CM OU EQUIVALENTE, PADRÃO POPULAR, INCLUSO SIFÃO FLEXÍVEL EM PVC, VÁLVULA E ENGATE FLEXÍVEL 30CM EM PLÁSTICO E TORNEIRA CROMADA DE MESA, PADRÃO POPULAR - FORNECIMENTO E INSTALAÇÃO. AF 01/2020	UN	8,00
SINAPI PB	89353	1.9.3	REGISTRO DE GAVETA BRUTO, LATÃO, ROSCÁVEL, 3/4", FORNECIDO E INSTALADO EM RAMAL DE ÁGUA. AF 12/2014	UN	4,00
SINAPI PB	34640	1.9.4	CAIXA D'ÁGUA EM POLIETILENO 2000 LITROS, COM TAMPA	UN	2,00
SINAPI PB	86931	1.9.5	VASO SANITÁRIO SIFONADO COM CAIXA ACOPLADA LOUÇA BRANCA, INCLUSO ENGATE FLEXÍVEL EM PLÁSTICO BRANCO, 1/2" X 40CM - FORNECIMENTO E INSTALAÇÃO. AF 01/2020	UN	8,00
SINAPI PB	100868	1.9.6	BARRA DE APOIO RETA, EM AÇO INOX POLIDO, COMPRIMENTO 80 CM, FIXADA NA PAREDE - FORNECIMENTO E INSTALAÇÃO. AF 01/2020	UN	10,00
SINAPI PB	91792	1.9.7	(COMPOSIÇÃO REPRESENTATIVA) DO SERVIÇO DE INSTALAÇÃO DE TUBO DE PVC, SÉRIE NORMAL, ESGOTO PREDIAL, DN 40 MM (INSTALADO EM RAMAL DE DESCARGA OU RAMAL DE ESGOTO SANITÁRIO), INCLUSIVE CONEXÕES, CORTES E FIXAÇÕES, PARA PREDIOS. AF 10/2015	M	18,00

Rua Expedicionário Luiz Tenório Leão, nº 791, Centro, Caraúbas - Paraíba
Telefones: (83) 3307-1175 / E-mail: licitacao@caraubas.pb.gov.br

Este documento encontra-se registrado no Conselho Regional de Engenharia e Agronomia da Paraíba, vinculado à Certidão nº 189032/2023, emitida em 15/05/2023



Certidão nº 189032/2023

17/05/2023, 13:48

Chave de Impressão: z52yw

O documento neste ato registrado foi emitido em 15/05/2023 e contém 8 folhas





ESTADO DA PARAÍBA
PREFEITURA MUNICIPAL DE CARAÚBAS

SINAPI PB	91793	1.9.8	(COMPOSIÇÃO REPRESENTATIVA) DO SERVIÇO DE INSTALAÇÃO DE TUBO DE PVC, SÉRIE NORMAL, ESGOTO PREDIAL, DN 50 MM (INSTALADO EM RAMAL DE DESCARGA OU RAMAL DE ESGOTO SANITÁRIO), INCLUSIVE CONEXÕES, CORTES E FIXAÇÕES PARA, PRÉDIOS. AF 10/2015	M	18,00
SINAPI PB	91794	1.9.9	(COMPOSIÇÃO REPRESENTATIVA) DO SERVIÇO DE INST. TUBO PVC, SÉRIE N, ESGOTO PREDIAL, DN 75 MM, (INST. EM RAMAL DE DESCARGA, RAMAL DE ESG. SANITÁRIO, PRUMADA DE ESG. SANITÁRIO OU VENTILAÇÃO), INCL. CONEXÕES, CORTES E FIXAÇÕES, P/ PRÉDIOS. AF 10/2015	M	18,00
SINAPI PB	91795	1.9.10	(COMPOSIÇÃO REPRESENTATIVA) DO SERVIÇO DE INST. TUBO PVC, SÉRIE N, ESGOTO PREDIAL, 100 MM (INST. RAMAL DESCARGA, RAMAL DE ESG. SANIT., PRUMADA ESG. SANIT., VENTILAÇÃO OU SUB-COLETOR AÉREO), INCL. CONEXÕES E CORTES, FIXAÇÕES, P/ PRÉDIOS. AF 10/2015	M	36,00
SINAPI PB	89707	1.9.11	CAIXA SIFONADA, PVC, DN 100 X 100 X 50 MM, JUNTA ELÁSTICA, FORNECIDA E INSTALADA EM RAMAL DE DESCARGA OU EM RAMAL DE ESGOTO SANITÁRIO. AF 12/2014	UN	6,00
		1.10	INSTALAÇÕES ELÉTRICAS		
SINAPI PB	93141	1.10.1	PONTO DE TOMADA RESIDENCIAL INCLUINDO TOMADA 10A/250V, CAIXA ELÉTRICA, ELETRODUTO, CABO, RASGO, QUEBRA E CHUMBAMENTO. AF 01/2016	UN	59,00
SINAPI PB	93128	1.10.2	PONTO DE ILUMINAÇÃO RESIDENCIAL INCLUINDO INTERRUPTOR SIMPLES, CAIXA ELÉTRICA, ELETRODUTO, CABO, RASGO, QUEBRA E CHUMBAMENTO (EXCLUINDO LUMINÁRIA E LÂMPADA). AF 01/2016	UN	30,00
SINAPI PB	97585	1.10.3	LUMINÁRIA TIPO CALHA, DE SOBREPOR, COM 2 LÂMPADAS TUBULARES FLUORESCENTES DE 18 W, COM REATOR DE PARTIDA RÁPIDA - FORNECIMENTO E INSTALAÇÃO. AF 02/2020	UN	6,00
SINAPI PB	101883	1.10.4	QUADRO DE DISTRIBUIÇÃO DE ENERGIA EM CHAPA DE AÇO GALVANIZADO, DE EMBUTIR, COM BARRAMENTO TRIFÁSICO, PARA 18 DISJUNTORES DIN 100A - FORNECIMENTO E INSTALAÇÃO. AF 10/2020	UN	2,00
SINAPI PB	93653	1.10.5	DISJUNTOR MONOPOLAR TIPO DIN, CORRENTE NOMINAL DE 10A - FORNECIMENTO E INSTALAÇÃO. AF 10/2020	UN	3,00
SINAPI PB	38194	1.10.6	LÂMPADA LED 10 W BIVOLT BRANCA, FORMATO TRADICIONAL (BASE E27)	UN	31,00
		1.11	ESQUADRIAS		
SINAPI PB	91341	1.11.1	PORTA EM ALUMÍNIO DE ABRIR TIPO VENEZIANA COM GUARNIÇÃO, FIXAÇÃO COM PARAFUSOS - FORNECIMENTO E INSTALAÇÃO. AF 12/2019	M2	59,23



Rua Expedicionário Luiz Tenório Leão, nº 791, Centro, Caraúbas – Paraíba
Telefones: (83) 3307-1175 / E-mail: licitacao@caraubas.pb.gov.br

Este documento encontra-se registrado no Conselho Regional de Engenharia e Agronomia da Paraíba, vinculado à Certidão nº 189032/2023, emitida em 15/05/2023



Certidão nº 189032/2023

17/05/2023, 13:48

Chave de Impressão: z52yw

O documento neste ato registrado foi emitido em 15/05/2023 e contém 8 folhas





ESTADO DA PARAÍBA
PREFEITURA MUNICIPAL DE CARAÚBAS

SINAPI PB	102182	1.11.2	PORTA PIVOTANTE DE VIDRO TEMPERADO, 90X210 CM, ESPESSURA 10 MM, INCLUSIVE ACESSÓRIOS. AF 01/2021	UN	6,00
SINAPI PB	100701	1.11.3	PORTA DE FERRO, DE ABRIR, TIPO GRADE COM CHAPA, COM GUARNIÇÕES. AF 12/2019	M2	14,56
SINAPI PB	100678	1.11.4	KIT DE PORTA DE MADEIRA PARA VERNIZ, SEMI-OCA (LEVE OU MÉDIA), PADRÃO MÉDIO, 60X210CM, ESPESSURA DE 3,5CM, ITENS INCLUSOS: DOBRADIÇAS, MONTAGEM E INSTALAÇÃO DE BATENTE, FECHADURA COM EXECUÇÃO DO FURO - FORNECIMENTO E INSTALAÇÃO. AF 12/2019	UN	5,00
SINAPI PB	100683	1.11.5	KIT DE PORTA DE MADEIRA PARA VERNIZ, SEMI-OCA (LEVE OU MÉDIA), PADRÃO MÉDIO, 80X210CM, ESPESSURA DE 3,5CM, ITENS INCLUSOS: DOBRADIÇAS, MONTAGEM E INSTALAÇÃO DE BATENTE, FECHADURA COM EXECUÇÃO DO FURO - FORNECIMENTO E INSTALAÇÃO. AF 12/2019	UN	11,00
SINAPI PB	94570	1.11.6	JANELA DE ALUMÍNIO DE CORRER COM 2 FOLHAS PARA VIDROS, COM VIDROS, BATENTE, ACABAMENTO COM ACETATO OU BRILHANTE E FERRAGENS. EXCLUSIVE ALIZAR E CONTRAMARCO. FORNECIMENTO E INSTALAÇÃO. AF 12/2019	M2	28,62
SINAPI PB	99855	1.11.7	CORRIMÃO SIMPLES, DIÂMETRO EXTERNO = 1 1/2", EM AÇO GALVANIZADO. AF 04/2019_P	M	26,50
SINAPI PB	4947	1.11.8	PORTÃO BASCULANTE MANUAL EM AÇO GALVANIZADO NATURAL, TIPO LAMBRIL COM REQUADRO/BATENTE, CHAPA NUMERO 26, INCLUI FECHADURA (SEM INSTALACAO)	M2	17,25
SINAPI PB	94572	1.11.9	JANELA DE ALUMÍNIO DE CORRER COM 3 FOLHAS (2 VENEZIANAS E 1 PARA VIDRO), COM VIDROS, BATENTE E FERRAGENS. EXCLUSIVE ACABAMENTO, ALIZAR E CONTRAMARCO. FORNECIMENTO E INSTALAÇÃO. AF 12/2019	M2	4,60
1.12			ITENS DIVERSOS		
SINAPI	100849	1.12.1	ASSENTO SANITÁRIO CONVENCIONAL - FORNECIMENTO E INSTALACAO. AF 01/2020	UN	14,00
SINAPI	86901	1.12.2	CUBA DE EMBUTIR OVAL EM LOUÇA BRANCA, 35 X 50CM OU EQUIVALENTE - FORNECIMENTO E INSTALAÇÃO. AF 01/2020	UN	4,00
SINAPI	86894	1.12.3	BANCADA DE MÁRMORE SINTÉTICO, DE 120 X 60CM, COM CUBA INTEGRADA - FORNECIMENTO E INSTALAÇÃO. AF 01/2020	UN	2,00
SINAPI	86930	1.12.4	TANQUE DE MÁRMORE SINTÉTICO SUSPENSO, 22L OU EQUIVALENTE, INCLUSO SIFÃO FLEXÍVEL EM PVC, VÁLVULA PLÁSTICA E TORNEIRA DE PLÁSTICO - FORNECIMENTO E INSTALAÇÃO. AF 01/2020	UN	1,00
SINAPI	86915	1.12.5	TORNEIRA CROMADA DE MESA, 1/2" OU 3/4", PARA LAVATÓRIO, PADRÃO MÉDIO - FORNECIMENTO E INSTALAÇÃO. AF 01/2020	UN	12,00
SINAPI	85005	1.12.6	ESPELHO CRISTAL, ESPESSURA 4MM, COM PARAFUSOS DE FIXAÇÃO, SEM MOLDURA	M²	5,00

Rua Expedicionário Luiz Tenório Leão, nº 791, Centro, Caraúbas - Paraíba
Telefones: (83) 3307-1175 / E-mail: licitacao@caraubas.pb.gov.br

Este documento encontra-se registrado no Conselho Regional de Engenharia e Agronomia da Paraíba, vinculado à Certidão nº 189032/2023, emitida em 15/05/2023



Certidão nº 189032/2023

17/05/2023, 13:48

Chave de Impressão: z5Zyw

O documento neste ato registrado foi emitido em 15/05/2023 e contém 8 folhas





ESTADO DA PARAÍBA
PREFEITURA MUNICIPAL DE CARAÚBAS

SINAPI	91953	1.12.7	INTERRUPTOR SIMPLES (1 MÓDULO), 10A/250V, INCLUINDO SUPORTE E PLACA - FORNECIMENTO E INSTALAÇÃO. AF. 12/2015	UN	27,00
SINAPI	92023	1.12.8	INTERRUPTOR SIMPLES (1 MÓDULO) COM 1 TOMADA DE EMBUTIR 2P+T 10 A, INCLUINDO SUPORTE E PLACA - FORNECIMENTO E INSTALAÇÃO. AF. 12/2015	UN	21,00
SINAPI	91996	1.12.9	TOMADA MÉDIA DE EMBUTIR (1 MÓDULO), 2P+T 10 A, INCLUINDO SUPORTE E PLACA - FORNECIMENTO E INSTALAÇÃO. AF. 12/2015	UN	47,00
SINAPI	100919	1.12.10	LÂMPADA FLUORESCENTE ESPIRAL BRANCA 45 W, BASE E27 - FORNECIMENTO E INSTALAÇÃO. AF. 02/2020	UN	26,00
SINAPI	101509	1.12.11	ENTRADA DE ENERGIA ELÉTRICA, AÉREA, TRIFÁSICA, COM CAIXA DE EMBUTIR, CABO DE 10 MM2 E DISJUNTOR DIN 50A (NÃO INCLUSO O POSTE DE CONCRETO). AF. 07/2020	UN	2,00
SINAPI	8454	1.12.12	Poste de concreto duplo T (DT) 7/600 - fornecimento e assentamento	UN	1,00
SINAPI	101493	1.12.13	ENTRADA DE ENERGIA ELÉTRICA, AÉREA, MONOFÁSICA, COM CAIXA DE EMBUTIR, CABO DE 10 MM2 E DISJUNTOR DIN 50A (NÃO INCLUSO O POSTE DE CONCRETO). AF. 07/2020	UN	2,00
SINAPI	97589	1.12.14	LUMINÁRIA TIPO PLAFON EM PLÁSTICO, DE SOBREPOR, COM 1 LÂMPADA FLUORESCENTE DE 15 W, SEM REATOR - FORNECIMENTO E INSTALAÇÃO. AF. 02/2020	UN	71,00
SINAPI	6801	1.12.15	Caixa d'água de polietileno alta densidade, 5.600 litros, Fortlev ou similar	UN	0,00
SINAPI	339	1.12.16	ARAME FARPADO GALVANIZADO, 14 BWG (2,11 MM), CLASSE 250	M	1000,00
SINAPI	10236	1.12.17	Grade de ferro padrão escola, altura 1,50m, com montantes em perfil "u" de chapa ude 75 x 38 x 2,65 mm (duplo) a cada 2,65m, barras verticais de seção chata de 1 1/2" x 3/16" e barra chata de 1 1/2" x 3/16" (dupla) horizontais - Rev 03. 12/2021	M	21,70

Informamos ainda que a obra foi executada rigorosamente de acordo com as planilhas licitadas e normas do edital.



Caraúbas - PB, 10 de abril de 2023.

JOSÉ SYLVANO FERNANDES DA SILVA

Prefeito

BARBARA ELLEN DE SOUSA: 15127553708

Assinado eletronicamente por BARBARA ELLEN DE SOUSA: 15127553708
Data: 2023.04.19 15:22:28 -03'00'

BÁRBARA ELLEN DE SOUSA

CREA PB 1618186035

Rua Expedicionário Luiz Tenório Leão, nº 791, Centro, Caraúbas - Paraíba
Telefones: (83) 3307-1175 / E-mail: licitacao@caraubas.pb.gov.br

Este documento encontra-se registrado no Conselho Regional de Engenharia e Agronomia da Paraíba, vinculado à Certidão nº 189032/2023, emitida em 15/05/2023.



Certidão nº 189032/2023

17/05/2023, 13:48

Chave de Impressão: z5Zyw

O documento neste ato registrado foi emitido em 15/05/2023 e contém 8 folhas






9/11/20

1000

[illegible]

Este documento encontra-se registrado no Conselho Regional de Engenharia e Agronomia da Paraíba, vinculado à Certidão nº 189032/2023, emitida em 15/05/2023.



Certidão nº 189032/2023

17/05/2023, 13:48

Chave de Impressão: x9Zyn

O documento neste ato registrado foi emitido em 15/05/2023 e contém 8 folhas

Conselho Regional de Engenharia e Agronomia da Paraíba
Av. Dom Pedro I, 809 - Tambá - João Pessoa - PB
Tel. + 55 (83) 3633.2626 E-mail: creapb@creapb.org.br



CREA-
PB

Impresso em: 17/06/2013, às 13:49





Certidão de Acervo Técnico - CAT
Resolução Nº 1025 de 30 de Outubro de 2009

Conselho Regional de Engenharia e Agronomia da Paraíba

CREA-PB

CAT COM REGISTRO DE ATESTADO

168548/2021

Atividade concluída

CERTIFICAMOS, em cumprimento ao disposto na Resolução nº 1.025, de 30 de outubro de 2009, do Confea, que consta dos assentamentos deste Conselho Regional de Engenharia e Agronomia da Paraíba - Crea-PB, o Acervo Técnico do profissional **RÔMULO RANGEL BRAZ** referente à(s) Anotação(ões) de Responsabilidade Técnica - ART abaixo discriminada(s):

Profissional: **RÔMULO RANGEL BRAZ**

Registro: **5075PB**

RNP: **1805687000**

Título profissional: **ENGENHEIRO CIVIL**

Número da ART: **PB20210379253** Tipo de ART: **OBRA / SERVIÇO** Registrada em: **16/09/2021** Baixada em: **13/09/2021**
Forma de registro: **SUBSTITUIÇÃO** Participação técnica: **INDIVIDUAL**
Empresa contratada: **JOTAV CONSTRUÇÕES, SERVIÇOS E SOLUÇÕES LTDA**

Contratante: **Prefeitura Municipal de Monteiro**

Endereço do contratante: **RUA Rua João Minervino**

Complemento:

Cidade: **MONTEIRO**

Contrato: **18.1.01/2021**

Valor do contrato: **R\$ 90.517,33**

Ação institucional: **Órgão Público**

Endereço da obra/serviço: **RUA Rua João Minervino**

Complemento:

Cidade: **MONTEIRO**

Data de início: **10/05/2021**

Finalidade: **Outro**

Proprietário: **Prefeitura Municipal de Monteiro**

CPF/CNPJ: **11.214.763/0001-51**

Nº: **202**

Bairro: **Centro**

UF: **PB**

CEP: **58500000**

Celebrado em: **10/05/2021**

Tipo de contratante: **Pessoa Jurídica de Direito Público**

Nº: **202**

Bairro: **Centro**

UF: **PB**

CEP: **58500000**

CPF/CNPJ: **11.214.763/0001-51**

Atividade Técnica: **1 - DIRETA OBRAS E SERVIÇOS - CONSTRUÇÃO CIVIL > EDIFICAÇÕES > MANUTENÇÃO PREDIAL > #1009 - EDIFICAÇÃO DE ALVENARIA 15 - EXECUÇÃO 432,00 metro quadrado; 1 - DIRETA OBRAS E SERVIÇOS - CONSTRUÇÃO CIVIL > EDIFICAÇÕES > #1128 - DETALHAMENTO DE REVESTIMENTOS 15 - EXECUÇÃO 432,00 metro quadrado; 1 - DIRETA OBRAS E SERVIÇOS - CONSTRUÇÃO CIVIL > EDIFICAÇÕES > #1129 - IMPERMEABILIZAÇÃO 15 - EXECUÇÃO 432,00 metro quadrado; 1 - DIRETA OBRAS E SERVIÇOS - CONSTRUÇÃO CIVIL > MATERIAIS > DOSAGEM > #1329 - ARGAMASSA 15 - EXECUÇÃO 432,00 metro quadrado;**

Observações

EXECUÇÃO DOS SERVIÇOS DE REFORMA DA UBS DE MULLINGU NA ZONA RURAL DO MUNICÍPIO DE MONTEIRO.

Informações Complementares

CERTIFICAMOS, finalmente, que se encontra vinculado à presente Certidão de Acervo Técnico - CAT, o atestado contendo 3 folha(s), expedido pelo contratante da obra/serviço, a quem cabe a responsabilidade pela veracidade e exatidão das informações nele constantes.

Certidão de Acervo Técnico nº 168548/2021

19/09/2021, 17:44

zyBt2

A Certidão de Acervo Técnico (CAT) à qual o atestado está vinculado constitui prova da capacidade técnico-profissional da pessoa jurídica somente se o responsável técnico indicado estiver na Certidão de Registro e Quitação (CRQ) apresentada.

Certificamos que se encontra vinculado à presente CAT o atestado apresentado em cumprimento à Lei nº 8.686/93, expedido pela pessoa jurídica contratante/proprietário, a quem cabe a responsabilidade pela veracidade e exatidão das informações nele constantes. É de responsabilidade deste Conselho a verificação da atividade profissional em conformidade com a Lei nº 5.194/66 e Resoluções do Conselho Federal de Engenharia e Agronomia - CONFEA.

Esta certidão perderá a validade, caso ocorra qualquer alteração posterior dos elementos cadastrais nela contidos.

A autenticidade desta Certidão pode ser verificada em: <http://crea-pb.cric.com.br/publico/>, com a chave: zyBt2





Estado da Paraíba
PREFEITURA MUNICIPAL DE MONTEIRO
Fundo Municipal de Saúde



ATESTADO

Atestamos para os devidos fins de direito que a empresa **JOTAV CONSTRUÇÕES, SERVIÇOS E SOLUÇÕES LTDA**, inscrita no CNPJ sob nº 40.065.143/0001-04, com sede na RUA CHATEAUBRIAND PEREIRA, SN, ANEXO B, CEP 58.535-000, CENTRO, CONGO - PARAÍBA, sob a responsabilidade do Engenheiro Civil **RÔMULO RANGEL BRAZ**, inscrito no CREA nº 180568700-0, executou os serviços de **REFORMA DA UBS DE MULUNGU NA ZONA RURAL DO MUNICÍPIO DE MONTEIRO**, conforme planilha e contrato abaixo:

DADOS DO CONTRATO:

CONTRATO Nº 18.1.01/2021
PERÍODO DE EXECUÇÃO: 10/05/2021 a 10/08/2021
ART OBRA / SERVIÇO Nº PB20210379253
LOCAL DA OBRA: MUNICÍPIO DE MONTEIRO

PLANILHA ORÇAMENTÁRIA					
ITEM	CÓDIGO	DESCRIÇÃO	FONTE	UNID	QUANT
1	COBERTURA-REFORMA				
1.1	S11618	REMOÇÃO, LAVAGEM, CARGA E RETELHAMENTO DE TELHAS CERÂMICAS TIPO CANAL COMUM, SEM USO DE GRAMPO DE ARAME, C/ RÊ-APROVEITAMENTO DE 80%, ITABAIANA OU SIMILAR - REV 01	ORSE	M2	180,00
1.2	S04297	RETIRADA E REASSENTAMENTO DE MADEIRAMENTO PARA TELHAS CERÂMICAS C/ REFORÇO	ORSE	M2	110,00
1.3	S00012	DEMOLIÇÃO DE FURROS	ORSE	M2	170,34
1.4	96109	FORRO EM PLACAS DE GESSO, PARA AMBIENTES RESIDENCIAIS, AF 05/2017 P	SINAPI	M2	170,34
2	PISOS				
2.1	97633	DEMOLIÇÃO DE REVESTIMENTO CERÂMICO, DE FORMA MANUAL, SEM REAPROVEITAMENTO, AF 12/2017	SINAPI	M2	170,34
2.2	S00016	DEMOLIÇÃO MANUAL DE PISO CIMENTADO SOBRE LASTRO DE CONCRETO - REV 01	ORSE	M2	6,84
2.3	S02180	REGULARIZAÇÃO DE BASE PARA REVEST. DE PISOS COM ARG. TRAÇO = 2,5CM	ORSE	M2	170,34
2.4	87246	REVESTIMENTO CERÂMICO PARA PISO COM PLACAS TIPO ESMALTADA EXTRA DE DIMENSÕES 35X35 CM APLICADA EM AMBIENTES DE ÁREA MENOR QUE 5 M2. AF 06/2014	SINAPI	M2	8,52
2.5	87250	REVESTIMENTO CERÂMICO PARA PISO COM PLACAS TIPO ESMALTADA EXTRA DE DIMENSÕES 45X45 CM APLICADA EM AMBIENTES DE ÁREA ENTRE 5 M2 E 10 M2. AF 06/2014	SINAPI	M2	45,88

Av. Cel. Sizenando Rafael, 348, Centro, CEP: 58.500-000 - CNPJ: 11.442.838/0001-51.
E-mail: administracao@monteiro.pb.gov.br - Telefone: (083) 3351-1510



Este documento encontra-se registrado no Conselho Regional de Engenharia e Agronomia da Paraíba, vinculado à Certidão nº 168548/2021, emitida em 19/09/2021



Certidão nº 168548/2021
20/09/2021, 10:22
Chave de impressão: zyB6z
O documento neste ato registrado foi emitido em 17/09/2021 e contém 3 folhas





Estado da Paraíba
PREFEITURA MUNICIPAL DE MONTEIRO
Fundo Municipal de Saúde



2.6	87251	REVESTIMENTO CERÂMICO PARA PISO COM PLACAS TIPO ESMALTADA EXTRA DE DIMENSÕES 45X45 CM APLICADA EM AMBIENTES DE ÁREA MAIOR QUE 10 M2. AF 06/2014	SINAPI	M2	115,94
2.7	504295	PISO CIMENTADO DESEMPOLADO TRAÇO 1:5, E = 5 CM	ORSE	M2	6,84
2.8	96467	RODAPÉ CERÂMICO DE 7CM DE ALTURA COM PLACAS TIPO ESMALTADA COMERCIAL DE DIMENSÕES 35X35CM (PADRÃO POPULAR). AF 06/2017	SINAPI	M	176,35
3	PAREDES				
3.1	97631	DEMOLIÇÃO DE ARGAMASSAS, DE FORMA MANUAL, SEM REAPROVEITAMENTO. AF 12/2017	SINAPI	M2	195,22
3.2	500022	DEMOLIÇÃO DE REVESTIMENTO CERÂMICO OU AZULEJO	ORSE	M2	4,30
3.3	180041	PREPARO PAREDE EMBOÇO DESEMPENADO-MASSA CORRIDA PVA LATA 18L	SBC	M2	286,06
3.4	507726	IMPERMEABILIZAÇÃO DE SUPERFÍCIE C/ARGAMASSA 1:3 (CIMENTO E AREIA), ESP=2CM, C/IMPERMEABILIZANTE VEDACIT OU SIMILAR	ORSE	M2	195,22
3.5	87546	EMBOÇO, PARA RECEBIMENTO DE CERÂMICA, EM ARGAMASSA TRAÇO 1:2:8, PREPARO MANUAL, APLICADO MANUALMENTE EM FACES INTERNAS DE PAREDES, PARA AMBIENTE COM ÁREA MENOR QUE 5M2, ESPESSURA DE 10MM COM EXECUÇÃO DE TALISCAS. AF 06/2014	SINAPI	M2	25,76
3.6	87269	REVESTIMENTO CERÂMICO PARA PAREDES INTERNAS COM PLACAS TIPO ESMALTADA EXTRA DE DIMENSÕES 25X35 CM APLICADAS EM AMBIENTES DE ÁREA MAIOR QUE 5 M2 NA ALTURA INTEIRA DAS PAREDES. AF 06/2014	SINAPI	M2	25,76
4	MURO				
4.1	502374	MURO EM ALVENARIA BLOCO CERÂMICO, E= 0,09M, C/ ALV DE PEDRA 0,35 X 0,60M, COLUNAS (9X20CM) E CINTAMENTO (9X15CM) SUPERIOR E INFERIOR CONCRETO ARMADO FCK = 15,0 MPA CADA 3,00M, CHAPISCO E REBOCO	ORSE	M2	25,20
4.2	87878	CHAPISCO APLICADO EM ALVENARIAS E ESTRUTURAS DE CONCRETO INTERNAS, COM COLHER DE PEDREIRO, ARGAMASSA TRAÇO 1:3 COM PREPARO MANUAL. AF 06/2014	SINAPI	M2	60,70
4.3	87548	MASSA ÚNICA, PARA RECEBIMENTO DE PINTURA, EM ARGAMASSA TRAÇO 1:2:8, PREPARO MANUAL, APLICADA MANUALMENTE EM FACES INTERNAS DE PAREDES, ESPESSURA DE 10MM, COM EXECUÇÃO DE TALISCAS. AF 06/2014	SINAPI	M2	278,32
4.4	95305	TEXTURA ACRILICA, APLICAÇÃO MANUAL EM PAREDE, UMA DEMÃO. AF 09/2016	SINAPI	M2	303,52
4.5	508753	PORTÃO EM FERRO, PADRÃO ESCOLAR, COM MONTANTES EM PERFIL "U" DE CHAPA UDC 75 X 38 X 2,65 MM (DUPLA), BARRAS VERTICAIS DE SEÇÃO QUADRADA DE 1/2" E BARRAS CHATA DE 1 1/2" X 3/16" (DUPLA) HORIZONTAIS, INCLUSIVE FERROLHO E DOBRADIÇAS	ORSE	M2	6,21
4.6	100735	PINTURA COM TINTA ACRILICA DE PULVERIZADA SOBRE SUPERFÍCIES METÁLICAS EXECUTADO EM OBRA (POR DEMÃO). AF 01/2020	SINAPI	M2	29,02
5	ESQUADRIAS				
5.1	90822	PORTA DE MADEIRA PARA PINTURA, SEMI-OCA (LEVE OU MEDIA), 80X210CM, ESPESSURA DE 3,5CM, INCLUSO DOBRADIÇAS - FORNECIMENTO E INSTALAÇÃO. AF 12/2019	SINAPI	UN	9,00

Av. Cel. Sizenando Rafael, 348, Centro, CEP: 58.500-000 – CNPJ: 11.442.838/0001-51.
 E-mail: administracao@monteiro.pb.gov.br – Telefone: (083) 3351-1510



[Handwritten signature]

Este documento encontra-se registrado no Conselho Regional de Engenharia e Agronomia da Paraíba, vinculado à Certidão nº 168548/2021, emitida em 19/09/2021



Certidão nº 168548/2021
 20/09/2021, 10:22
 Chave de Impressão: zyB62
 O documento neste ato registrado foi emitido em 17/09/2021 e contém 3 folhas





Estado da Paraíba
PREFEITURA MUNICIPAL DE MONTEIRO
Fundo Municipal de Saúde



5.2	90823	PORTA DE MADEIRA PARA PINTURA, SEMI-OCA (LEVE OU MÉDIA), 90X210CM, ESPESSURA DE 3,5CM, INCLUSO DOBRADIÇAS - FORNECIMENTO E INSTALAÇÃO. AF 12/2019	SINAPI	UN	1,00
5.3	90821	PORTA DE MADEIRA PARA PINTURA, SEMI-OCA (LEVE OU MÉDIA), 70X210CM, ESPESSURA DE 3,5CM, INCLUSO DOBRADIÇAS - FORNECIMENTO E INSTALAÇÃO. AF 12/2019	SINAPI	UN	3,00
5.4	S11556	PORTA EM VIDRO TEMPERADO 10MM, INCOLOR, INCLUSIVE FERRAGENS DE FIXAÇÃO, PUXADOR SIMPLES E INSTALAÇÃO	ORSE	M2	2,52
5.5	S02313	PINTURA DE ACABAMENTO COM APLICAÇÃO DE 01 DEMÃO DE ESMALTE SINTÉTICO SOBRE MADEIRA - R1	ORSE	M2	42,90
6	PINTURA				
6.1	S02284	PINTURA DE ACABAMENTO COM APLICAÇÃO DE 01 DEMÃO CONVENCIONAIS	ORSE	M2	432,75
6.2	95305	TEXTURA ACRILICA, APLICAÇÃO MANUAL EM PAREDE, UMA DEMÃO. AF 09/2016	SINAPI	M2	314,83
6.3	88494	APLICAÇÃO E LIXAMENTO DE MASSA LÁTEX EM TETO, UMA DEMÃO. AF 06/2014	SINAPI	M2	170,34

Informamos ainda que a obra foi executada rigorosamente de acordo com as planilhas licitadas e normas do edital.

Monteiro – PB, 06 de setembro de 2021.

[Assinatura]
ANA PAULA BARBOSA OLIVEIRA MORATO
 Gestora



Av. Cel. Sizenando Rafael, 348, Centro, CEP: 58.500-000 – CNPJ: 11.442.838/0001-51.
 E-mail: administracao@monteiro.pb.gov.br – Telefone: (083) 3351-1510



Este documento encontra-se registrado no Conselho Regional de Engenharia e Agronomia da Paraíba, vinculado à Certidão nº 168548/2021, emitida em 19/09/2021



Certidão nº 168548/2021
 20/09/2021, 10:22
 Chave de Impressão: zYBz2
 O documento neste ato registrado foi emitido em 17/09/2021 e contém 3 folhas

CONTRATO DE PRESTAÇÃO DE SERVIÇOS TÉCNICOS PROFISSIONAIS DE ENGENHARIA

Pelo presente Instrumento, de um lado **LUIZ ALBERTO ARAUJO DE ASSIS**, brasileiro, Engenheiro Civil, inscrito no CPF nº 094.624.664-59, registrado no CONFEA sob nº 181931402-2 e Visto no CREA-PB sob nº 3496/PB, com endereço na Rua Chateaubriand Pereira, S/N, Centro, Congo/PB - CEP 58.535-000, doravante denominado simplesmente **CONTRATADO**, e de outro lado o a empresa **JOTAV CONSTRUÇÕES, SERVIÇOS E SOLUÇÕES LTDA** inscrita no CNPJ nº 40.065.143/0001-04, com sede na Rua Chateaubriand Pereira, S/N, Anexo B, Centro, Congo/PB - CEP 58.535-000, neste ato representada pelo Senhor **JARIO THAYGO DOS SANTOS FARIAS**, brasileiro, empresário, solteiro, portador do CPF nº 115.546.464-80 e do RG nº 4.059.218 SDS/PB, residente na Rua Moisés Conegundes de Oliveira, 391, Centro, Congo-PB, CEP 58.535-000, doravante denominado(a) simplesmente **CONTRATANTE**, resolvem de comum acordo firmar o presente Contrato de Prestação de Serviços Técnicos Profissionais de Engenharia, de acordo com as seguintes cláusulas e condições:

CLÁUSULA PRIMEIRA - DO OBJETO:

Constitui objeto do presente Contrato, a prestação de serviços técnicos profissionais de Engenharia pelo **CONTRATADO**, assim como, assumir a Responsabilidade Técnica dos serviços que a **CONTRATANTE** vier a executar a partir da presente data.

O **CONTRATADO** deverá registrar a ART - Anotação de Responsabilidade Técnica referente aos serviços que a **CONTRATANTE** vier a executar a partir da presente data.

CLÁUSULA SEGUNDA - DOS PREÇOS E FORMA DE PAGAMENTO:

O **CONTRATANTE** pagará ao **CONTRATADO**, mensalmente a quantia equivalente a 06 (seis) salários mínimos do País até o dia 10 (dez) do mês seguinte, para cada período de 01 (um) mês de serviços técnicos contratados, com carga horária de trabalho nunca maior que 06 (seis) horas por dia.

Os tributos incidentes sobre os serviços ora contratados deverão ser recolhidos pelo contribuinte, conforme definido na legislação tributária.

CLÁUSULA TERCEIRA - DO PRAZO DE DURAÇÃO E RESCISÃO:

O prazo de duração do presente Contrato é por tempo indeterminado e, em caso de uma das partes julgar necessário rescindir o contrato em pauta, poderá fazê-lo amigavelmente, independente de interpelação judicial ou extrajudicial e sem pagamento de qualquer multa, bastando pra isso, uma comunicação escrita e antecipada de 30 (trinta) dias.

JARIO THAYGO
DOS SANTOS
FARIAS: 115546
46480

Assinado de forma
digital por JARIO
THAYGO DOS
SANTOS
FARIAS: 1155464648
0

CLÁUSULA QUARTA - DO FORO:

As partes de comum acordo, elegem o Fórum da Comarca Sumé - PB, Estado da Paraíba, para dirimir qualquer lide oriunda do presente Contrato, com renúncia expressa de qualquer outro por mais privilegiado que seja.

E, por estarem assim justas e contratadas, assinam as partes o presente Contrato, em 02 (duas) vias de igual teor e forma, para os mesmos efeitos, na presença de 02 (duas) testemunhas.

Congo – PB, 29 de janeiro de 2024.

 Documento assinado digitalmente
LUIZ ALBERTO ARAUJO DE ASSIS
Data: 29/01/2024 14:09:22-6300
Verifique em: <https://validar.br.gov.br/>

LUIZ ALBERTO ARAUJO DE ASSIS

CONTRATADO

JARIO THAYGO DOS SANTOS Assinado de forma digital por
FARIAS:11554646480 JARIO THAYGO DOS SANTOS
FARIAS:11554646480

JOTAV CONSTRUÇÕES, SERVIÇOS E SOLUÇÕES LTDA

JARIO THAYGO DOS SANTOS FARIAS

CONTRATANTE



Anotação de Responsabilidade Técnica - ART
Lei nº 6.496, de 7 de dezembro de 1977

CREA-PB

ART CARGO-FUNÇÃO
Nº PB20240594346

Conselho Regional de Engenharia e Agronomia da Paraíba

INICIAL

1. Responsável Técnico

LUIZ ALBERTO ARAUJO DE ASSIS

Título profissional: **ENGENHEIRO CIVIL, ENGENHEIRO DE SEGURANÇA DO TRABALHO**

RNP: 1819314022

Registro: 34962PB

2. Contratante

Contratante: **JOTAV CONSTRUÇÕES, SERVIÇOS E SOLUÇÕES LTDA**

RUA CHATEAUBRIAND PEREIRA

Complemento:

Cidade: **CONGO**

País: **Brasil**

Tipo de contratante: **Pessoa Jurídica de Direito Privado**

Ação Institucional: **Outros**

Bairro: **CENTRO**

UF: **PB**

CPF/CNPJ: **40.065.143/0001-04**

Nº: **S/N**

CEP: **58535000**

3. Vínculo Contratual

Unidade administrativa: **SEDE**

RUA CHATEAUBRIAND PEREIRA

Complemento:

Cidade: **CONGO**

Data de início: **29/01/2024**

Previsão de término: **Não especificado**

Tipo de vínculo: **PRESTADOR DE SERVIÇOS**

Identificação do cargo/função: **Coordenador(a) de Obras**

Bairro: **CENTRO**

UF: **PB**

Nº: **S/N**

CEP: **58535000**

4. Atividade Técnica

1000 - OUTRA

Quantidade

Unidade

44 - DESEMPENHO DE CARGO TÉCNICO > OBRAS E SERVIÇOS - CARGO/FUNÇÃO > #3367 - VÍNCULO TÉCNICO COM A EMPRESA (DESEMPENHO DE CARGO/FUNÇÃO TÉCNICA DENTRO DA EMPRESA)

6,00

h/d

A mudança de cargo ou função exige o registro de nova ART

5. Observações

ART de Cargo e Função, Engenheiro Civil e de Segurança do Trabalho.

6. Declarações

7. Entidade de Classe

NENHUMA - NÃO OPTANTE

8. Assinaturas

Declaro serem verdadeiras as informações acima

LUIZ ALBERTO ARAUJO DE ASSIS - CPF: 094.624.664-59

Local _____ de _____ de _____
 data

JOTAV CONSTRUÇÕES, SERVIÇOS E SOLUÇÕES LTDA - CNPJ:
40.065.143/0001-04

9. Informações

* A ART é válida somente quando quitada, mediante apresentação do comprovante do pagamento ou conferência no site do Crea.

10. Valor

Valor da ART: **R\$ 99,64**

Registrada em: **30/01/2024**

Valor pago: **R\$ 99,64**

Nosso Número: **4355698**





CERTIDÃO DE REGISTRO E QUITAÇÃO
PESSOA FÍSICA
 Lei Federal Nº 5.194 de 24 de Dezembro de 1966

CREA-PE

Nº 2220621061/2025

Emissão: 19/03/2025

Validade: 31/03/2026

Chaves DaBad

Conselho Regional de Engenharia e Agronomia de Pernambuco

CERTIFICAMOS que o profissional mencionado encontra-se registrado neste Conselho, nos termos da Lei 5.194/66, de 24/12/1966, conforme os dados acima. CERTIFICAMOS, ainda, face o estabelecimento nos artigos 68 e 69 da referida Lei, que o interessado não se encontra em débito com o CREA-PE.

Interessado(a)

Profissional: LUIZ ALBERTO ARAUJO DE ASSIS

Registro: 1819314022

CPF: ***.624.664-**

Endereço: *****

Tipo de Registro: Registro Definitivo de Profissional (DIPLOMADO NO PAÍS)

Data de registro: 07/04/2020

Título(s)

GRADUAÇÃO

ENGENHEIRO CIVIL

Atribuição: Artigo 7º da resolução 218/73 do Cofea, circunscritas ao âmbito da respectiva modalidade.

Instituição de Ensino: CENTRO UNIVERSITÁRIO DO VALE DO IPOJUCA

Data de Formação: 18/02/2020

PÓS - ENGENHARIA

ENGENHEIRO DE SEGURANÇA DO TRABALHO

Atribuição: Artigo 4º da Resolução 358/91

Instituição de Ensino: FACULDADE METROPOLITANA SÃO CARLOS

Data de Formação: 14/04/2023

ANOTAÇÕES DE CURSOS

ENGENHEIRO DE AVALIAÇÕES E PERÍCIAS

Instituição de Ensino: FACULDADE IGUAÇU

Data de Formação: 11/03/2024

ENGENHARIA SANITÁRIA E AMBIENTAL

Instituição de Ensino: FACULDADE IGUAÇU

Data de Formação: 11/03/2024

ENGENHARIA DE AVALIAÇÕES E PERÍCIAS

Instituição de Ensino: FACULDADE IGUAÇU

Data de Formação: 11/03/2024

GEORREFERENCIAMENTO DE IMÓVEIS RURAIS

Atribuição: HABILITADO PARA ASSUMIR A RESPONSABILIDADE TÉCNICA DOS SERVIÇOS DE DETERMINAÇÃO DE COORDENADAS DOS VERTICES DEFINIDORES DOS LIMITES DOS IMÓVEIS RURAIS, GEORREFERENCIADAS AO SISTEMA GEODÉSICO BRASILEIRO, PARA EFEITO DO CADASTRO NACIONAL DE IMÓVEIS RURAIS - CNIR.

Instituição de Ensino: FACULDADE IGUAÇU

Data de Formação: 15/05/2024

Descrição

CERTIDÃO DE REGISTRO E QUITAÇÃO PESSOA FÍSICA.

Informações / Notas

- A falsificação deste documento constitui-se em crime previsto no Código Penal Brasileiro, sujeitando o(a) autor(a) à respectiva ação penal.
- CERTIFICAMOS que caso ocorra(m) alteração(ões) no(s) elemento(s) contido(s) neste documento, esta Certidão perderá a sua validade para todos os efeitos.
- Esta certidão perderá a validade, caso ocorra qualquer alteração posterior dos elementos cadastrais nela contidos.
- Válido em todo território nacional.

Última Anuidade Paga

Ano: 2025 (1/1)

Autos de Infração

Nada consta

Responsabilidades Técnicas





CERTIDÃO DE REGISTRO E QUITAÇÃO
PESSOA FÍSICA
Lei Federal Nº 5194 de 24 de Dezembro de 1966

CREA-PE

Nº 2220621061/2025

Emissão: 19/03/2025

Validade: 31/03/2026

Chave: 0a8ad

Conselho Regional de Engenharia e Agronomia de Pernambuco

Empresa: LUIZ ALBERTO ARAÚJO DE ASSIS ENGENHARIA

Registro: 0000719056

CNPJ: 42.925.265/0001-40

Data Início: 25/10/2022

Data Fim: Indefinido

Data Fim de Contrato: Indefinido

Tipo de Responsabilidade: RESPONSÁVEL TÉCNICO

Empresa: GRMS ENGENHARIA E LOCAÇÕES LTDA

Registro: 0000723665

CNPJ: 37.806.846/0001-09

Data Início: 23/01/2023

Data Fim: Indefinido

Data Fim de Contrato: Indefinido

Tipo de Responsabilidade: RESPONSÁVEL TÉCNICO





CERTIDÃO DE REGISTRO E QUITAÇÃO
PESSOA FÍSICA
 Lei Federal Nº 5.194 de 24 de Dezembro de 1966

CREA-PB

Nº 214329/2025

Emissão: 25/03/2025

Validade: 31/03/2026

Chave: 0Cd2D

Conselho Regional de Engenharia e Agronomia da Paraíba

CERTIFICAMOS que o profissional mencionado encontra-se registrado neste Conselho, nos termos da Lei 5.194/66, de 24/12/1966, conforme os dados acima. CERTIFICAMOS, ainda, face o estabelecimento nos artigos 68 e 69 da referida Lei, que o interessado não se encontra em débito com o CREA-PB.

Interessado(a)

Profissional: LUIZ ALBERTO ARAUJO DE ASSIS

Registro: 1819314022

CPF: ***.624.664-**

Endereço: *****

Tipo de Registro: Visto Profissional

Data Inicial: 26/10/2023

Data Final: Indefinido

Número do Visto: 34952

Título(s)

GRADUAÇÃO

ENGENHEIRO CIVIL

Atribuição: Artigo 7º da resolução 218/73 do Conselho, circunscrições ao âmbito da respectiva modalidade.

Instituição de Ensino: CENTRO UNIVERSITÁRIO DO VALE DO IPOJUCA

Data de Formação: 18/02/2020

PÓS - ENGENHARIA

ENGENHEIRO DE SEGURANÇA DO TRABALHO

Atribuição: Artigo 4º da Resolução 359/91

Instituição de Ensino: FACULDADE METROPOLITANA SÃO CARLOS (FAMESC)

Data de Formação: 14/04/2023

ANOTAÇÕES DE CURSOS

GEORREFERENCIAMENTO DE IMÓVEIS RURAIS

Atribuição: HABILITADO PARA ASSUMIR A RESPONSABILIDADE TÉCNICA DOS SERVIÇOS DE DETERMINAÇÃO DE COORDENADAS DOS VERTICES DEFINIDORES DOS LIMITES DOS IMÓVEIS RURAIS, GEORREFERENCIADAS AO SISTEMA GEODÉSICO BRASILEIRO, PARA EFEITO DO CADASTRO NACIONAL DE IMÓVEIS RURAIS - CNIR.

Instituição de Ensino: FI - FACULDADE IGUAÇU (FI)

Data de Formação: 15/05/2024

ENGENHARIA DE AVALIAÇÕES E PERÍCIAS

Instituição de Ensino: FI - FACULDADE IGUAÇU (FI)

Data de Formação: 11/03/2024

ENGENHARIA SANITÁRIA E AMBIENTAL

Instituição de Ensino: FI - FACULDADE IGUAÇU (FI)

Data de Formação: 11/03/2024

Descrição

CERTIDÃO DE REGISTRO E QUITAÇÃO PESSOA FÍSICA

Informações / Notas

- A falsificação deste documento constitui-se em crime previsto no Código Penal Brasileiro, sujeitando o(a) autor(a) à respectiva ação penal.
- CERTIFICAMOS que caso ocorra(m) alteração(ões) no(s) elemento(s) contido(s) neste documento, esta Certidão perderá a sua validade para todos os efeitos.
- Esta certidão perderá a validade, caso ocorra qualquer alteração posterior dos elementos cadastrais nela contidos.
- Válido em todo território nacional.

Última Anuidade Paga

Ano: 2025 (1/1)

Autos de Infração

Nada consta

Responsabilidades Técnicas

Empresa: JOTAV CONSTRUÇÕES, SERVIÇOS E SOLUÇÕES LTDA





CERTIDÃO DE REGISTRO E QUITAÇÃO
PESSOA FÍSICA
Lei Federal Nº 5194 de 24 de Dezembro de 1966

CREA-PB

Nº 214329/2025

Emissão: 25/03/2025

Validade: 31/03/2026

Chave: 0Cd2D

Conselho Regional de Engenharia e Agronomia da Paraíba

Registro: 0003519350

CNPJ: 40.065.143/0001-04

Data Início: 09/02/2024

Data Fim: Indefinido

Data Fim de Contrato: Indefinido

Tipo de Responsabilidade: RESPONSÁVEL TÉCNICO

Carga Horária: Domingo: Nenhum horário cadastrado para este dia; Segunda-Feira: 08:00:00 às 14:00:00; Terça-Feira: 08:00:00 às 14:00:00; Quarta-Feira: 08:00:00 às 14:00:00; Quinta-Feira: 08:00:00 às 14:00:00; Sexta-Feira: 08:00:00 às 14:00:00; Sábado: Nenhum horário cadastrado para este dia;

Observação: CONTRATO





CERTIFICAMOS, para os devidos fins, que consta em nossos arquivos o registro de Acervo referente a(s) Anotação(ões) de Responsabilidade(s) Técnica(s) - ARTs, constante(s) da Presente CERTIDÃO, tendo sido comprovada a execução e conclusão da(s) obra(s) e/ou serviço(s) indicado(s) conforme descrição(ões) abaixo.

Profissional: LUIZ ALBERTO ARAUJO DE ASSIS

Registro: 349629B

RNP: 1819314022

Título profissional: ENGENHEIRO CIVIL, ENGENHEIRO DE SEGURANÇA DO TRABALHO, GEORREFERENCIAMENTO DE IMOVEIS RURAIS, ENGENHARIA DE AVALIAÇÕES E PERÍCIAS, ENGENHARIA SANITÁRIA E AMBIENTAL

Número da ART: PB20240623400
Forma de registro: INICIAL
Empresa contratada: JOTAV CONSTRUÇÕES, SERVIÇOS E SOLUÇÕES LTDA

Tipo de ART: OBRA / SERVIÇO

Registrada em: 17/05/2024
Baixada em: 21/07/2025
Participação técnica: INDIVIDUAL

Contratante: PREFEITURA MUNICIPAL DE LAGOA SECA

Endereço do contratante: RUA CÍCERO FAUSTINO FAUSTINO DA SILVA

Complemento:

Cidade: LAGOA SECA

Contrato: 00067/2024-CPL

Valor do contrato: R\$ 310.800,00

Ação institucional: Outros

Endereço da obra/serviço: RUA CÍCERO FAUSTINO FAUSTINO DA SILVA

Complemento:

Cidade: LAGOA SECA

Data de início: 10/04/2024

Finalidade:

Proprietário: PREFEITURA MUNICIPAL DE LAGOA SECA

Celebrado em: 10/04/2024

Tipo de contratante: Pessoa Jurídica de Direito Público

Conclusão efetiva: 10/09/2024

CPF/CNPJ: 08.997.611/0001-68

Nº: 847

Bairro: CENTRO

UF: PB

CEP: 58117970

Nº: 847

Bairro: CENTRO

UF: PB

CEP: 58117970

CPF/CNPJ: 08.997.611/0001-68

Atividade Técnica: 16 - Execução ELETROTÉCNICA > INSTALAÇÕES ELÉTRICAS > DE INSTALAÇÕES ELÉTRICAS EM BAIXA TENSÃO > #11.10.1.2 - PARA FINS COMERCIAIS 49 - Execução de obra 44.00 unidade; 16 - Execução ELETROTÉCNICA > INSTALAÇÕES ELÉTRICAS > DE INSTALAÇÕES ELÉTRICAS EM BAIXA TENSÃO > #11.10.1.2 - PARA FINS COMERCIAIS 49 - Execução de obra 8.00 unidade; 16 - Execução ELETROTÉCNICA > INSTALAÇÕES ELÉTRICAS > DE INSTALAÇÕES ELÉTRICAS EM BAIXA TENSÃO > #11.10.1.2 - PARA FINS COMERCIAIS 49 - Execução de obra 76.00 unidade; 16 - Execução CONSTRUÇÃO CIVIL > EDIFICAÇÕES > DE EDIFICAÇÃO > #1.1.1.1 - DE ALVENARIA 49 - Execução de obra 36.63 metro quadrado; 16 - Execução CONSTRUÇÃO CIVIL > EDIFICAÇÕES > DE EDIFICAÇÃO > #1.1.1.1 - DE ALVENARIA 49 - Execução de obra 311.34 metro quadrado; 16 - Execução CONSTRUÇÃO CIVIL > EDIFICAÇÕES > DE EDIFICAÇÃO > #1.1.1.2 - DE MADEIRA 49 - Execução de obra 485.48 metro quadrado; 16 - Execução CONSTRUÇÃO CIVIL > EDIFICAÇÕES > DE EDIFICAÇÃO > #1.1.1.2 - DE MADEIRA 49 - Execução de obra 485.48 metro quadrado; 16 - Execução CONSTRUÇÃO CIVIL > EDIFICAÇÕES > DE EDIFICAÇÃO > #1.1.1.2 - DE MADEIRA 49 - Execução de obra 16.00 unidade; 16 - Execução CONSTRUÇÃO CIVIL > EDIFICAÇÕES > DE EDIFICAÇÃO > #1.1.1.5 - EM OUTROS MATERIAIS 49 - Execução de obra 470.32 metro quadrado; 16 - Execução CONSTRUÇÃO CIVIL > EDIFICAÇÕES > DE EDIFICAÇÃO > #1.1.1.5 - EM OUTROS MATERIAIS 49 - Execução de obra 506.12 metro quadrado; 16 - Execução CONSTRUÇÃO CIVIL > EDIFICAÇÕES > DE EDIFICAÇÃO > #1.1.1.5 - EM OUTROS MATERIAIS 49 - Execução de obra 589.37 metro quadrado; 16 - Execução CONSTRUÇÃO CIVIL > EDIFICAÇÕES > DE EDIFICAÇÃO > #1.1.1.5 - EM OUTROS MATERIAIS 49 - Execução de obra 246.09 metro quadrado; 16 - Execução CONSTRUÇÃO CIVIL > EDIFICAÇÕES > DE EDIFICAÇÃO > #1.1.1.5 - EM OUTROS MATERIAIS 49 - Execução de obra 151.74 metro quadrado; 16 - Execução CONSTRUÇÃO CIVIL > EDIFICAÇÕES > DE EDIFICAÇÃO > #1.1.1.5 - EM OUTROS MATERIAIS 49 - Execução de obra 476.25 metro quadrado; 16 - Execução CONSTRUÇÃO CIVIL > EDIFICAÇÕES > DE EDIFICAÇÃO > #1.1.1.5 - EM OUTROS MATERIAIS 49 - Execução de obra 17.66 metro quadrado; 16 - Execução CONSTRUÇÃO CIVIL > EDIFICAÇÕES > DE EDIFICAÇÃO > #1.1.1.5 - EM OUTROS MATERIAIS 49 - Execução de obra 16.03 metro quadrado; 16 - Execução CONSTRUÇÃO CIVIL > EDIFICAÇÕES > DE EDIFICAÇÃO > #1.1.1.5 - EM OUTROS MATERIAIS 49 - Execução de obra 24.00 metro; 16 - Execução CONSTRUÇÃO CIVIL > EDIFICAÇÕES > DE REFORMA DE EDIFICAÇÃO > #1.1.2.1 - DE ALVENARIA 49 - Execução de obra 42.90 metro cúbico; 16 - Execução CONSTRUÇÃO CIVIL > MATERIAIS DE CONSTRUÇÃO CIVIL > #1.2.6 - DE APLICAÇÃO DE OUTROS MATERIAIS 49 - Execução de obra 151.74 metro quadrado; 16 - Execução CONSTRUÇÃO CIVIL > MATERIAIS DE CONSTRUÇÃO CIVIL > #1.2.6 - DE APLICAÇÃO DE OUTROS MATERIAIS 49 - Execução de obra 417.58 metro quadrado; 16 - Execução CONSTRUÇÃO CIVIL > MATERIAIS DE CONSTRUÇÃO CIVIL > #1.2.6 - DE APLICAÇÃO DE OUTROS MATERIAIS 49 - Execução de obra 332.92 metro quadrado; 16 - Execução CONSTRUÇÃO CIVIL > MATERIAIS DE CONSTRUÇÃO CIVIL > #1.2.6 - DE APLICAÇÃO DE OUTROS MATERIAIS 49 - Execução de obra 60.48 metro quadrado; 16 - Execução CONSTRUÇÃO CIVIL > INSTALAÇÕES HIDROSSANITÁRIAS > #1.4.1 - DE SISTEMA DE ÁGUA POTÁVEL 49 - Execução de obra 13.00 unidade; 16 - Execução CONSTRUÇÃO CIVIL > INSTALAÇÕES HIDROSSANITÁRIAS > #1.4.3 - DE INSTALAÇÃO DE SISTEMA DE ESGOTO SANITÁRIO 49 - Execução de obra 11.00 unidade; 16 - Execução CONSTRUÇÃO CIVIL > INSTALAÇÕES HIDROSSANITÁRIAS > #1.4.5 - DE LIGAÇÃO INDIVIDUAL DE REDE DE ESGOTO 49 - Execução de obra 7.00 unidade; 16 - Execução ESTRUTURAS > FUNDAÇÕES > DE FUNDAÇÕES SUPERFICIAIS > #2.9.1.4 - EM RADIER 49 - Execução de obra 506.12 metro quadrado; 16 - Execução GEOTECNIA E GEOLOGIA DA ENGENHARIA > OBRAS DE TERRA > DE OBRAS DE TERRA > #3.3.1.6 - ABERTURA DE VALAS 49 - Execução de obra 18.32 metro cúbico;

Observações

CONTRATAÇÃO DE EMPRESA DO RAMO DA CONSTRUÇÃO CIVIL DESTINADA A EXECUÇÃO DOS SERVIÇOS DE REFORMA DA ESCOLA MUNICIPAL MARIA DA GUIA NA CIDADE DE LAGOA SECA/PB. PROCESSO DE LICITAÇÃO NA MODALIDADE CONCORRÊNCIA ELETRÔNICA Nº 0001/2024





Certidão de Acervo Técnico - CAT

Lei Federal Nº 5194 de 24 de Dezembro de 1966
 Lei Federal Nº 6496 de 07 de Dezembro de 1977
 Resolução Nº 1060 de 13 de Dezembro de 2013
 Resolução Nº 1137 de 31 de Março de 2023

CREA-PB

CAT COM REGISTRO DE ATESTADO

219810/2025

Atividade concluída

Conselho Regional de Engenharia e Agronomia da Paraíba

Número da ART: **PB2024064771** Tipo de ART: OBRA / SERVIÇO
 Forma de registro: INICIAL
 Empresa contratada: **JOTAV CONSTRUÇÕES, SERVIÇOS E SOLUÇÕES LTDA**

Registrada em: 01/08/2024 Baixada em: 21/07/2025
 Participação técnica: INDIVIDUAL

Contratante: **Prefeitura Municipal de São João do Cariri**
 Endereço do contratante: RUA JOAO PESSOA
 Complemento:
 Cidade: **SÃO JOÃO DO CARIRI**
 Contrato: CONTRATO Nº: 00125/2024-C
 Valor do contrato: R\$ 100.690,27
 Ação institucional: Outros
 Endereço da obra/serviço: SÍTIO RIACHO FUNDO E LUCAS
 Complemento:
 Cidade: **SÃO JOÃO DO CARIRI**
 Data de início: 01/07/2024
 Finalidade: SEM DEFINIÇÃO
 Proprietário: Prefeitura Municipal de São João do Cariri

CPF/CNPJ: **09.074.345/0001-64**
 Nº: 121
 Bairro: CENTRO
 UF: PB
 CEP: 58590000
 Celebrado em: 01/07/2024
 Tipo de contratante: Pessoa Jurídica de Direito Público
 Nº: S/N
 CEP: 58590000
 Conclusão efetiva: 01/10/2024
 CPF/CNPJ: **09.074.345/0001-64**

Atividade Técnica: **16 - Execução CONSTRUÇÃO CIVIL > MATERIAIS DE CONSTRUÇÃO CIVIL > #1.2.6 - DE APLICAÇÃO DE OUTROS MATERIAIS 49 - Execução de obra 80.00 metro quadrado; 16 - Execução ESTRUTURAS > ESTRUTURAS DE CONCRETO E ARGAMASSA ARMADA > #2.1.1 - DE ESTRUTURA DE CONCRETO ARMADO 49 - Execução de obra 85.00 metro quadrado; 16 - Execução ESTRUTURAS > ESTRUTURAS DE CONCRETO E ARGAMASSA ARMADA > #2.1.4 - DE ESTRUTURA DE CONCRETO CICLÓPICO 49 - Execução de obra 74.11 metro cúbico; 16 - Execução GEOTECNIA E GEOLOGIA DA ENGENHARIA > OBRAS DE TERRA > DE OBRAS DE TERRA > #3.3.1.3 - ATERRO 49 - Execução de obra 95.00 metro cúbico; 16 - Execução GEOTECNIA E GEOLOGIA DA ENGENHARIA > OBRAS DE TERRA > DE OBRAS DE TERRA > #3.3.1.6 - ABERTURA DE VALAS 49 - Execução de obra 57.02 metro cúbico; 16 - Execução TRANSPORTES > INFRAESTRUTURA URBANA > DE PAVIMENTAÇÃO > #4.2.1.3 - EM PARALELEPÍPEDO PARA VIAS URBANAS 49 - Execução de obra 20.40 metro quadrado; 16 - Execução TRANSPORTES > INFRAESTRUTURA URBANA > DE PAVIMENTAÇÃO > #4.2.1.4 - EM PEDRA PARA VIAS URBANAS 49 - Execução de obra 14.00 unidade;**

Observações

CONTRATAÇÃO DE EMPRESA PARA A CONSTRUÇÃO DE UMA PASSAGEM MOLHADA NOS SÍTIOS RIACHO FUNDO E LUCAS, NO MUNICÍPIO DE SÃO JOÃO DO CARIRI - PB. DISPENSA Nº DV0009/2024 PROCESSO ADMINISTRATIVO Nº 0048/2024

Número da ART: **PB20250698774** Tipo de ART: OBRA / SERVIÇO
 Forma de registro: COMPLEMENTAÇÃO DE PRAZO
 Empresa contratada: **JOTAV CONSTRUÇÕES, SERVIÇOS E SOLUÇÕES LTDA**

Registrada em: 21/02/2025 Baixada em: 21/07/2025
 Participação técnica: INDIVIDUAL

Contratante: **PREFEITURA MUNICIPAL DE LAGOA SECA**
 Endereço do contratante: RUA CÍCERO FAUSTINO FAUSTINO DA SILVA
 Complemento:
 Cidade: **LAGOA SECA**
 Contrato: 00067/2024-CPL
 Valor do contrato: R\$ 310.800,00
 Ação institucional: Outros
 Endereço da obra/serviço: RUA CÍCERO FAUSTINO FAUSTINO DA SILVA
 Complemento:
 Cidade: **LAGOA SECA**
 Data de início: 10/04/2024
 Finalidade:
 Proprietário: PREFEITURA MUNICIPAL DE LAGOA SECA

CPF/CNPJ: **08.997.611/0001-68**
 Nº: 847
 Bairro: CENTRO
 UF: PB
 CEP: 58117970
 Celebrado em: 10/04/2024
 Tipo de contratante: Pessoa Jurídica de Direito Público
 Nº: 847
 CEP: 58117970
 Conclusão efetiva: 10/02/2025
 CPF/CNPJ: **08.997.611/0001-68**

Atividade Técnica: **16 - Execução ELETROTÉCNICA > INSTALAÇÕES ELÉTRICAS > DE INSTALAÇÕES ELÉTRICAS EM BAIXA TENSÃO > #11.10.1.2 - PARA FINS COMERCIAIS 49 - Execução de obra 44.00 unidade; 16 - Execução ELETROTÉCNICA > INSTALAÇÕES ELÉTRICAS > DE INSTALAÇÕES ELÉTRICAS EM BAIXA TENSÃO > #11.10.1.2 - PARA FINS COMERCIAIS 49 - Execução de obra 8.00 unidade; 16 - Execução ELETROTÉCNICA > INSTALAÇÕES ELÉTRICAS > DE INSTALAÇÕES ELÉTRICAS EM BAIXA TENSÃO > #11.10.1.2 - PARA FINS COMERCIAIS 49 - Execução de obra 9.00 unidade; 16 - Execução ELETROTÉCNICA > INSTALAÇÕES ELÉTRICAS > DE INSTALAÇÕES ELÉTRICAS EM BAIXA TENSÃO > #11.10.1.2 - PARA FINS COMERCIAIS 49 - Execução de obra 78.00 unidade; 16 - Execução CONSTRUÇÃO CIVIL > EDIFICAÇÕES > DE EDIFICAÇÃO > #1.1.1.1 - DE ALVENARIA 49 - Execução de obra 38.63 metro quadrado; 16 - Execução CONSTRUÇÃO CIVIL > EDIFICAÇÕES > DE EDIFICAÇÃO > #1.1.1.1 - DE ALVENARIA 49 - Execução de obra 311.34 metro quadrado; 16 - Execução CONSTRUÇÃO CIVIL > EDIFICAÇÕES > DE EDIFICAÇÃO > #1.1.1.2 - DE MADEIRA 49 - Execução de obra 485.48 metro quadrado; 16 - Execução CONSTRUÇÃO CIVIL > EDIFICAÇÕES > DE EDIFICAÇÃO > #1.1.1.2 - DE MADEIRA 49 - Execução de obra 16.00 unidade; 16 - Execução CONSTRUÇÃO CIVIL > EDIFICAÇÕES > DE EDIFICAÇÃO > #1.1.1.5 - EM OUTROS MATERIAIS 49 - Execução de obra 470.32 metro quadrado; 16 - Execução CONSTRUÇÃO CIVIL > EDIFICAÇÕES > DE EDIFICAÇÃO > #1.1.1.5 - EM OUTROS MATERIAIS 49 - Execução de obra 506.12 metro quadrado; 16 - Execução CONSTRUÇÃO CIVIL > EDIFICAÇÕES > DE EDIFICAÇÃO > #1.1.1.5 - EM OUTROS MATERIAIS 49 - Execução de obra 589.37 metro quadrado; 16 - Execução CONSTRUÇÃO CIVIL > EDIFICAÇÕES > DE EDIFICAÇÃO > #1.1.1.5 - EM OUTROS MATERIAIS 49 - Execução de obra 246.09 metro quadrado; 16 - Execução CONSTRUÇÃO CIVIL > EDIFICAÇÕES > DE EDIFICAÇÃO > #1.1.1.5 - EM OUTROS MATERIAIS 49 - Execução de obra 151.74 metro quadrado; 16 - Execução CONSTRUÇÃO CIVIL > EDIFICAÇÕES > DE EDIFICAÇÃO > #1.1.1.5 - EM OUTROS MATERIAIS 49 - Execução de obra 476.25 metro quadrado; 16 - Execução CONSTRUÇÃO CIVIL > EDIFICAÇÕES > DE EDIFICAÇÃO > #1.1.1.5 - EM OUTROS MATERIAIS 49 - Execução de obra 17.66 metro quadrado; 16 - Ex**





Lei Federal Nº 5194 de 24 de Dezembro de 1966
Lei Federal Nº 6496 de 07 de Dezembro de 1977
Resolução Nº 1060 de 13 de Dezembro de 2013
Resolução Nº 1137 de 31 de Março de 2023

CREA-PB

CAT COM REGISTRO DE ATESTADO

219810/2025

Atividade concluída

Conselho Regional de Engenharia e Agronomia da Paraíba

CONSTRUÇÃO CIVIL > EDIFICAÇÕES > DE EDIFICAÇÃO > #1.1.1.5 - EM OUTROS MATERIAIS 49 - Execução de obra 16.03 metro quadrado; **16 - Execução CONSTRUÇÃO CIVIL > EDIFICAÇÕES > DE EDIFICAÇÃO > #1.1.1.5 - EM OUTROS MATERIAIS 49 - Execução de obra 24.00 metro;**
16 - Execução CONSTRUÇÃO CIVIL > EDIFICAÇÕES > DE REFORMA DE EDIFICAÇÃO > #1.1.2.1 - DE ALVENARIA 49 - Execução de obra 42.90 metro cúbico; 16 - Execução CONSTRUÇÃO CIVIL > MATERIAIS DE CONSTRUÇÃO CIVIL > #1.2.6 - DE APLICAÇÃO DE OUTROS MATERIAIS 49 - Execução de obra 151.74 metro quadrado; 16 - Execução CONSTRUÇÃO CIVIL > MATERIAIS DE CONSTRUÇÃO CIVIL > #1.2.6 - DE APLICAÇÃO DE OUTROS MATERIAIS 49 - Execução de obra 417.58 metro quadrado; 16 - Execução CONSTRUÇÃO CIVIL > MATERIAIS DE CONSTRUÇÃO CIVIL > #1.2.6 - DE APLICAÇÃO DE OUTROS MATERIAIS 49 - Execução de obra 332.92 metro quadrado; 16 - Execução CONSTRUÇÃO CIVIL > MATERIAIS DE CONSTRUÇÃO CIVIL > #1.2.6 - DE APLICAÇÃO DE OUTROS MATERIAIS 49 - Execução de obra 470.32 metro quadrado; 16 - Execução CONSTRUÇÃO CIVIL > MATERIAIS DE CONSTRUÇÃO CIVIL > #1.2.6 - DE APLICAÇÃO DE OUTROS MATERIAIS 49 - Execução de obra 60.48 metro quadrado; 16 - Execução CONSTRUÇÃO CIVIL > INSTALAÇÕES HIDROSSANITÁRIAS > #1.4.1 - DE SISTEMA DE ÁGUA POTÁVEL 49 - Execução de obra 13.00 unidade; 16 - Execução CONSTRUÇÃO CIVIL > INSTALAÇÕES HIDROSSANITÁRIAS > #1.4.3 - DE INSTALAÇÃO DE SISTEMA DE ESGOTO SANITÁRIO 49 - Execução de obra 11.00 unidade; 16 - Execução CONSTRUÇÃO CIVIL > INSTALAÇÕES HIDROSSANITÁRIAS > #1.4.5 - DE LIGAÇÃO INDIVIDUAL DE REDE DE ESGOTO 49 - Execução de obra 7.00 unidade; 16 - Execução ESTRUTURAS > FUNDAÇÕES > DE FUNDAÇÕES SUPERFICIAIS > #2.9.1.4 - EM RADIER 49 - Execução de obra 506.12 metro quadrado; 16 - Execução GEOTECNIA E GEOLOGIA DA ENGENHARIA > OBRAS DE TERRA > DE OBRAS DE TERRA > #3.3.1.6 - ABERTURA DE VALAS 49 - Execução de obra 18.32 metro cúbico;

Observações

CONTRATAÇÃO DE EMPRESA DO RAMO DA CONSTRUÇÃO CIVIL DESTINADA A EXECUÇÃO DOS SERVIÇOS DE REFORMA DA ESCOLA MUNICIPAL MARIA DA GUIA NA CIDADE DE LAGOA SECA/PB. PROCESSO DE LICITAÇÃO NA MODALIDADE CONCORRÊNCIA ELETRÔNICA Nº 0001/2024
Aditivo: 1º) 00067/2024-SDC - 10.04.24

Número da ART: **PB20250698797** Tipo de ART: OBRA / SERVIÇO
Forma de registro: COMPLEMENTAR
Empresa contratada: **JOTAV CONSTRUÇÕES, SERVIÇOS E SOLUÇÕES LTDA**

Registrada em: 24/02/2025 Baixada em: 21/07/2025
Participação técnica: INDIVIDUAL

Contratante: **PREFEITURA MUNICIPAL DE LAGOA SECA**
Endereço do contratante: RUA CÍCERO FAUSTINO FAUSTINO DA SILVA
Complemento:
Cidade: LAGOA SECA
Contrato: 00067/2024-CPL
Valor do contrato: R\$ 154.473,90
Ação institucional: Outros
Endereço da obra/serviço: RUA CÍCERO FAUSTINO FAUSTINO DA SILVA
Complemento:
Cidade: LAGOA SECA
Data de início: 10/04/2024
Finalidade:
Proprietário: **PREFEITURA MUNICIPAL DE LAGOA SECA**

CPF/CNPJ: **08.997.611/0001-68**
Nº: 647
Bairro: CENTRO
UF: PB
CEP: 58117970
Nº: 647
Bairro: CENTRO
UF: PB
CEP: 58117970
CPF/CNPJ: **08.997.611/0001-68**

Atividade Técnica: **16 - Execução ELETROTÉCNICA > INSTALAÇÕES ELÉTRICAS > DE INSTALAÇÕES ELÉTRICAS EM BAIXA TENSÃO > #11.10.1.2 - PARA FINS COMERCIAIS 49 - Execução de obra 1368.00 metro; 16 - Execução CONSTRUÇÃO CIVIL > EDIFICAÇÕES > DE EDIFICAÇÃO > #1.1.1.1 - DE ALVENARIA 49 - Execução de obra 143.82 metro quadrado; 16 - Execução CONSTRUÇÃO CIVIL > EDIFICAÇÕES > DE EDIFICAÇÃO > #1.1.1.2 - DE MADEIRA 49 - Execução de obra 34.71 metro quadrado; 16 - Execução CONSTRUÇÃO CIVIL > EDIFICAÇÕES > DE EDIFICAÇÃO > #1.1.1.5 - EM OUTROS MATERIAIS 49 - Execução de obra 510.51 metro quadrado; 16 - Execução CONSTRUÇÃO CIVIL > EDIFICAÇÕES > DE EDIFICAÇÃO > #1.1.1.5 - EM OUTROS MATERIAIS 49 - Execução de obra 117.60 metro quadrado; 16 - Execução CONSTRUÇÃO CIVIL > EDIFICAÇÕES > DE EDIFICAÇÃO > #1.1.1.5 - EM OUTROS MATERIAIS 49 - Execução de obra 421.04 metro quadrado; 16 - Execução CONSTRUÇÃO CIVIL > EDIFICAÇÕES > DE REFORMA DE EDIFICAÇÃO > #1.1.2.5 - EM OUTROS MATERIAIS 49 - Execução de obra 472.96 metro quadrado; 16 - Execução CONSTRUÇÃO CIVIL > MATERIAIS DE CONSTRUÇÃO CIVIL > #1.2.6 - DE APLICAÇÃO DE OUTROS MATERIAIS 49 - Execução de obra 898.99 metro quadrado; 16 - Execução CONSTRUÇÃO CIVIL > MATERIAIS DE CONSTRUÇÃO CIVIL > #1.2.6 - DE APLICAÇÃO DE OUTROS MATERIAIS 49 - Execução de obra 573.16 metro quadrado; 16 - Execução CONSTRUÇÃO CIVIL > INSTALAÇÕES HIDROSSANITÁRIAS > #1.4.2 - DE SISTEMA DE REDES DE ÁGUAS PLUVIAIS 49 - Execução de obra 30.00 metro; 16 - Execução GEOTECNIA E GEOLOGIA DA ENGENHARIA > OBRAS DE TERRA > DE OBRAS DE TERRA > #3.3.1.4 - COMPACTAÇÃO 49 - Execução de obra 173.90 metro quadrado; 16 - Execução GEOTECNIA E GEOLOGIA DA ENGENHARIA > OBRAS DE TERRA > DE OBRAS DE TERRA > #3.3.1.5 - REATERRO 49 - Execução de obra 87.84 metro cúbico;**

Observações

CONTRATAÇÃO DE EMPRESA DO RAMO DA CONSTRUÇÃO CIVIL DESTINADA A EXECUÇÃO DOS SERVIÇOS DE REFORMA DA ESCOLA MUNICIPAL MARIA DA GUIA NA CIDADE DE LAGOA SECA/PB. PROCESSO DE LICITAÇÃO NA MODALIDADE CONCORRÊNCIA ELETRÔNICA Nº 0001/2024. 2º ADITIVO (ADITIVO DE VALOR)

Informações Complementares





Certidão de Acervo Técnico - CAT

Lei Federal Nº 5194 de 24 de Dezembro de 1966
 Lei Federal Nº 6496 de 07 de Dezembro de 1977
 Resolução Nº 1060 de 13 de Dezembro de 2013
 Resolução Nº 1137 de 31 de Março de 2023

CREA-PB

CAT COM REGISTRO DE ATESTADO

219810/2025

Atividade concluída

Conselho Regional de Engenharia e Agronomia da Paraíba

CERTIFICAMOS, finalmente, que se encontra vinculado à presente Certidão de Acervo Técnico – CAT, o atestado contendo 11 folha(s), expedido pelo contratante da obra/serviço, a quem cabe a responsabilidade pela veracidade e exatidão das informações nele constantes.

Certidão de Acervo Técnico nº 219810/2025

08/08/2025, 17:34

433Ac

A Certidão de Acervo Técnico (CAT) à qual o atestado está vinculado constituirá prova da capacidade técnico-profissional da pessoa jurídica somente se o responsável técnico indicado estiver na Certidão de Registro e Quitação (CRQ) apresentada.

A Certidão perderá a validade no caso de modificação dos dados técnicos qualitativos ou quantitativos nela contidos em razão de substituição ou anulação de ART.

Certificamos que se encontra vinculado à presente CAT o atestado apresentado em cumprimento à Lei nº 14.133/21, expedido pela pessoa jurídica contratante/proprietário, a quem cabe a responsabilidade pela veracidade e exatidão das informações nele constantes. É de responsabilidade deste Conselho a verificação da atividade profissional em conformidade com a Lei nº 5.194/66 e Resoluções do Conselho Federal de Engenharia e Agronomia - CONFEA.

A autenticidade desta Certidão pode ser verificada em: <http://crea-pb.sitac.com.br/publica/>, com a chave: 433Ac





ESTADO DA PARAÍBA
PREFEITURA MUNICIPAL DE LAGOA SECA

ATESTADO

Atestamos para os devidos fins de direito que a empresa **JOTAV CONSTRUÇOES, SERVICOS E SOLUCOES LTDA**, inscrita no CNPJ sob nº 40.065.143/0001-04, com sede na RUA CHATEAUBRIAND PEREIRA, SN, ANEXO B, CEP 58.535-000, CENTRO, CONGO – PARAÍBA, sob a responsabilidade do Engenheiro Civil **LUIZ ALBERTO ARAUJO DE ASSIS**, inscrito no CREA nº 181931402-2, executou para esta Contratante os serviços de **REFORMA DA ESCOLA MUNICIPAL MARIA DA GUIA NA CIDADE DE LAGOA SECA/PB**, conforme planilha e contrato abaixo:

DADOS DO CONTRATO:

CONTRATANTE: PREFEITURA MUNICIPAL DE LAGOA SECA
CNPJ: 08.997.611/0001-68
CONTRATO Nº 00067/2024
PERÍODO DE EXECUÇÃO: 10/04/2024 a 03/03/2025
ART OBRA / SERVIÇO INICIAL Nº PB20240623400
ART OBRA / SERVIÇO COMPLEMENTAÇÃO DE PRAZO Nº PB20250698797
ART OBRA / SERVIÇO COMPLEMENTAÇÃO Nº PB20250698774
LOCAL DA OBRA: MUNICÍPIO DE LAGOA SECA

ITEM	CÓDIGO	DISCRIMINAÇÃO	UNID	QUANTIDADES
				PREVISTA
1		SERVIÇOS PRELIMINARES		
1.1	103689	FORNECIMENTO E INSTALAÇÃO DE PLACA DE OBRA COM CHAPA GALVANIZADA E ESTRUTURA DE MADEIRA, AF_03/2022 PS	M²	6,00
2		DEMOLIÇÃO E MOVIMENTAÇÃO DE TERRA		
2.1	97644	REMOÇÃO DE PORTAS, DE FORMA MANUAL, SEM REAPROVEITAMENTO, AF_09/2023	M²	21,63
2.2	97622	DEMOLIÇÃO DE ALVENARIA DE BLOCO FURADO, DE FORMA MANUAL, SEM REAPROVEITAMENTO, AF_09/2023	M³	44,35
2.3	93358	ESCAVAÇÃO MANUAL DE VALA COM PROFUNDIDADE MENOR OU IGUAL A 1,30 M, AF_02/2021,	M³	22,05

NICHELLE RIBEIRO DO NASCIMENTO:05855833402
Assinado de forma digital por NICHELLE RIBEIRO DO NASCIMENTO:05855833402
Dados: 2025.07.21 14:22:13 -03'00'

Este documento encontra-se registrado no Conselho Regional de Engenharia e Agronomia da Paraíba, vinculado à Certidão nº 219810/2025, emitida em 08/08/2025



Certidão nº 219810/2025
11/08/2025, 09:35
Chave de Impressão: 43JAC
O documento neste ato registrado foi emitido em 08/08/2025 e contém 9 folhas





ESTADO DA PARAÍBA
PREFEITURA MUNICIPAL DE LAGOA SECA

2.4	96523	ESCAVAÇÃO MANUAL PARA BLOCO DE COROAMENTO OU SAPATA (INCLUINDO ESCAVAÇÃO PARA COLOCAÇÃO DE FÔRMAS). AF_06/2017	M³	6,72
2.5	93382	REATERRO MANUAL DE VALAS, COM COMPACTADOR DE SOLOS DE PERCUSSÃO. AF_08/2023	M³	9,84
2.6	00000368 +104737 - SINAPI	REATERRO MANUAL DE VALAS, COM PLACA VIBRATÓRIA. AF_08/2023 - AREIA PARA ATERRO - POSTO JAZIDA/FORNECEDOR (RETIRADO NA JAZIDA, SEM TRANSPORTE)	M³	87,84
2.7	93382 - SINAPI	DEMOLIÇÃO DE ARGAMASSAS, DE FORMA MANUAL, SEM REAPROVEITAMENTO. AF_09/2023	M³	382,76
2.8	93382 - SINAPI	DEMOLIÇÃO DE LAJES, EM CONCRETO ARMADO, DE FORMA MANUAL, SEM REAPROVEITAMENTO. AF_09/2023 - CAIXA D'ÁGUA	M³	3,74
2.9	93382 - SINAPI	DEMOLIÇÃO DE PISO DE CONCRETO SIMPLES, DE FORMA MANUAL, SEM REAPROVEITAMENTO. AF_09/2023 - RAMPA DE ACESSO E CALÇADA FONTRAL	M³	9,17
2.10	COMPOSIÇÃO	DEMOLIÇÃO DE PISO DE CIMENTADO LISO, DE FORMA MANUAL, SEM REAPROVEITAMENTO	M³	472,98
2.11	COMPOSIÇÃO	RETIRADA DE CAIXA D'ÁGUA EM POLIÉSTER REFORÇADO COM FIBRA DE VIDRO, 2000 LITROS	UND	1,00
3		INFRAESTRUTURA		
3.1	96619	LASTRO DE CONCRETO MAGRO, APLICADO EM BLOCOS DE COROAMENTO OU SAPATAS, ESPESSURA DE 5 CM. AF_08/2017	M²	3,43
3.2	103327	ALVENARIA DE VEDAÇÃO DE BLOCOS CERÂMICOS FURADOS NA VERTICAL DE 19X19X39 CM (ESPESSURA 19 CM) E ARGAMASSA DE ASSENTAMENTO COM PREPARO MANUAL. AF_12/2021	M²	38,85
3.3	93205	CINTA DE AMARRAÇÃO DE ALVENARIA MOLDADA IN LOCO COM UTILIZAÇÃO DE BLOCOS CANALETA. AF_03/2016	M	122,11
3.4	104488	COMPOSIÇÃO PARAMÉTRICA PARA EXECUÇÃO DE ESTRUTURAS DE CONCRETO ARMADO, PARA EDIFICAÇÃO INSTITUCIONAL TÉRREA, FCK = 25 MPA. AF_11/2022	M³	0,85

Assinado de forma digital por
MICHELLE FERREIRO DO
NASCIMENTO DOS SANTOS
3462

Assinado de forma digital por
MICHELLE FERREIRO DO
NASCIMENTO DOS SANTOS
3462

2

Este documento encontra-se registrado no Conselho Regional de Engenharia e Agronomia da Paraíba, vinculado à Certidão nº 219810/2025, emitida em 08/08/2025



Certidão nº 219810/2025
11/08/2025, 09:35

Chave de Impressão: 43JAC

O documento neste ato registrado foi emitido em 08/08/2025 e contém 9 folhas





ESTADO DA PARAÍBA
PREFEITURA MUNICIPAL DE LAGOA SECA

3.5	96536 - SINAPI	FABRICAÇÃO, MONTAGEM E DESMONTAGEM DE FÔRMA PARA VIGA BALDRAME, EM MADEIRA SERRADA, E=25 MM, 4 UTILIZAÇÕES. AF_06/2017	M²	4,45
4		ESTRUTURA		
4.1	104488	COMPOSIÇÃO PARAMÉTRICA PARA EXECUÇÃO DE ESTRUTURAS DE CONCRETO ARMADO, PARA EDIFICAÇÃO INSTITUCIONAL TÊRREA, FCK = 25 MPA. AF_11/2022	M³	7,77
4.2	96536 - SINAPI	FABRICAÇÃO, MONTAGEM E DESMONTAGEM DE FÔRMA PARA VIGA BALDRAME, EM MADEIRA SERRADA, E=25 MM, 4 UTILIZAÇÕES. AF_06/2017	M²	61,20
5		ALVENARIA		
5.1	103328	ALVENARIA DE VEDAÇÃO DE BLOCOS CERÂMICOS FURADOS NA HORIZONTAL DE 9X19X19 CM (ESPESSURA 9 CM) E ARGAMASSA DE ASSENTAMENTO COM PREPARO EM BETONEIRA. AF_12/2021	M²	455,16
5.2	93205	CINTA DE AMARRAÇÃO DE ALVENARIA MOLDADA IN LOCO COM UTILIZAÇÃO DE BLOCOS CANALETA. AF_03/2016	M	
5.3	93190	VERGA MOLDADA IN LOCO COM UTILIZAÇÃO DE BLOCOS CANALETA PARA JANELAS COM ATÉ 1,5 M DE VÃO. AF_03/2016	M	24,00
5.4	93191	VERGA MOLDADA IN LOCO COM UTILIZAÇÃO DE BLOCOS CANALETA PARA JANELAS COM MAIS DE 1,5 M DE VÃO. AF_03/2016	M	2,00
5.5	93196	CONTRAVERGA MOLDADA IN LOCO COM UTILIZAÇÃO DE BLOCOS CANALETA PARA VÃOS DE ATÉ 1,5 M DE COMPRIMENTO. AF_03/2016	M	27,00
5.6	93199	CONTRAVERGA MOLDADA IN LOCO COM UTILIZAÇÃO DE BLOCOS CANALETA PARA VÃOS DE MAIS DE 1,5 M DE COMPRIMENTO. AF_03/2016	M	2,00
5.7	93192	VERGA MOLDADA IN LOCO COM UTILIZAÇÃO DE BLOCOS CANALETA PARA PORTAS COM ATÉ 1,5 M DE VÃO. AF_03/2016	M	17,40
5.8	93193	VERGA MOLDADA IN LOCO COM UTILIZAÇÃO DE BLOCOS CANALETA PARA PORTAS COM MAIS DE 1,5 M DE VÃO. AF_03/2016	M	7,15

NICHELLE RIBEIRO DO NASCIMENTO 05855833402
Assinado de forma digital por NICHELLE RIBEIRO DO NASCIMENTO 05855833402
Data: 2025.07.21 14:22:56 -03'00'

3

Este documento encontra-se registrado no Conselho Regional de Engenharia e Agronomia da Paraíba, vinculado à Certidão nº 219810/2025, emitida em 08/08/2025.



Certidão nº 219810/2025
11/08/2025, 09:35
Chave de Impressão: 43JAC
O documento neste ato registrado foi emitido em 08/08/2025 e contém 9 folhas





ESTADO DA PARAÍBA
PREFEITURA MUNICIPAL DE LAGOA SECA

5.9	191	Divisória em granito cinza andorinha polido, s=2cm, inclusive montagem com ferragens - Rev 02	M²	13,86
6		COBERTA		
6.1	92543	TRAMA DE MADEIRA COMPOSTA POR TERÇAS PARA TELHADOS DE ATÉ 2 ÁGUAS PARA TELHA ONDULADA DE FIBROCIMENTO, METÁLICA, PLÁSTICA OU TERMOACÚSTICA, INCLUSO TRANSPORTE VERTICAL. AF_07/2019	M²	520,19
6.2	94207	TELHAMENTO COM TELHA ONDULADA DE FIBROCIMENTO E = 6 MM, COM RECOBRIMENTO LATERAL DE 1/4 DE ONDA PARA TELhado COM INCLINAÇÃO MAIOR QUE 10°, COM ATÉ 2 ÁGUAS, INCLUSO IÇAMENTO. AF_07/2019	M²	520,19
6.3	94227	CALHA EM CHAPA DE AÇO GALVANIZADO NÚMERO 24, DESENVOLVIMENTO DE 33 CM, INCLUSO TRANSPORTE VERTICAL. AF_07/2019	M	66,67
6.4	94231	RUFO EM CHAPA DE AÇO GALVANIZADO NÚMERO 24, CORTE DE 25 CM, INCLUSO TRANSPORTE VERTICAL. AF_07/2019	M	98,16
6.5	96113	FORRO EM PLACAS DE GESSO, PARA AMBIENTES COMERCIAIS. AF_08/2023_PS	M²	478,68
7		PISO		
7.1	101752	LASTRO DE CONCRETO MAGRO, APLICADO EM PISOS, LAJES SOBRE SOLO OU RADIER, ESPESSURA DE 5 CM. AF_07/2016	M²	513,84
7.2	95240	PISO EM GRANILITE, MARMORITE OU GRANITINA EM AMBIENTES INTERNOS. AF_09/2020	M²	513,84
7.3	97097	PLANTIO DE GRAMA BATATAIS EM PLACAS. AF_05/2018	M²	31,54
7.4	96388 - SINAPI	EXECUÇÃO E COMPACTAÇÃO DE BASE E OU SUB BASE PARA PAVIMENTAÇÃO DE SOLOS DE COMPORTAMENTO LATERÍTICO (ARENOSO) - EXCLUSIVE SOLO, ESCAVAÇÃO, CARGA E TRANSPORTE. AF_11/2019	M²	173,90
7.5	92396 - SINAPI	EXECUÇÃO DE PASSEIO EM PISO INTERTRAVADO, COM BLOCO RETANGULAR COR NATURAL DE 20 X 10 CM, ESPESSURA 6 CM. AF_10/2022	M²	173,90
8		REVESTIMENTO DE ALVENARIA		

MICHELLE RIBEIRO
DO
NASCIMENTO05805
8534032

Assinado de forma digital
por MICHELLE RIBEIRO DO
NASCIMENTO05805
Dados: 2025.07.11 14:15:19
+0100

4

Este documento encontra-se registrado no Conselho Regional de Engenharia e Agronomia da Paraíba, vinculado à Certidão nº 219810/2025, emitida em 08/08/2025.



Cartão nº 219810/2025
11/08/2025, 09:35
Chave de Impressão: 43JAC
O documento neste ato registrado foi emitido em 08/08/2025 e contém 9 folhas





ESTADO DA PARAÍBA
PREFEITURA MUNICIPAL DE LAGOA SECA

8.1	87879	CHAPISCO APLICADO EM ALVENARIAS E ESTRUTURAS DE CONCRETO INTERNAS, COM COLHER DE PEDREIRO. ARGAMASSA TRAÇO 1:3 COM PREPARO EM BETONEIRA 400L. AF_10/2022	M²	1.586,36
8.2	87536	EMBOÇO, PARA RECEBIMENTO DE CERÂMICA, EM ARGAMASSA TRAÇO 1:2:8, PREPARO MANUAL, APLICADO MANUALMENTE EM FACES INTERNAS DE PAREDES, PARA AMBIENTE COM ÁREA MAIOR QUE 10M2, ESPESSURA DE 20MM, COM EXECUÇÃO DE TALISCAS. AF_06/2014	M²	819,25
8.3	87530	MASSA ÚNICA, PARA RECEBIMENTO DE PINTURA, EM ARGAMASSA TRAÇO 1:2:8, PREPARO MANUAL, APLICADA MANUALMENTE EM FACES INTERNAS DE PAREDES, ESPESSURA DE 20MM, COM EXECUÇÃO DE TALISCAS. AF_06/2014	M²	662,25
8.4	7604	Revestimento cerâmico para parede, 10 x 10 cm, Tecnogres, linha Brilhante, ref. BR10060 ou similar, aplicado com argamassa industrializada ac-iii, rejuntado, exclusive regularização de base ou emboço - Rev 04	M²	225,40
8.5	11163	Revestimento cerâmico para piso ou parede, 43 x 43 cm, Arielle, linha riviera, cor branca mate, ou similar, PEI-4, aplicado com argamassa industrializada ac-ii, rejuntado, exclusive regularização de base ou emboço	M²	593,85
9		INSTALAÇÃO ELÉTRICA		
9.1	3298	Ponto de tomada 2p+t, ABNT, de embutir, 10 A, com eletroduto de pvc flexível sanfonado embutido Ø 3/4", fio rígido 2,5mm² (fio 12), inclusive placa em pvc e aterramento	UN	44,00
9.2	3397	Ponto de tomada 3p para ar condicionado até 3000 va, com eletroduto de pvc flexível sanfonado embutido Ø 3/4", incluindo conjunto astop/30a-220v, inclusive aterramento	UN	8,00
9.3	3278	Ponto de interruptor 01 seção (1 s) embutido com eletroduto de pvc flexível sanfonado Ø 3/4"	UN	9,00
9.4	3281	Ponto de interruptor 02 seções (2 s) embutido com eletroduto de pvc flexível sanfonado embutido Ø 3/4"	UN	8,00
9.5	103782	LUMINÁRIA TIPO PLAFON CIRCULAR, DE SOBREPOR, COM LED DE 12/13 W - FORNECIMENTO E INSTALAÇÃO.	UN	76,00

MICHELLE RIBEIRO DO NASCIMENTO 358758
33402

5

Este documento encontra-se registrado no Conselho Regional de Engenharia e Agronomia da Paraíba, vinculado à Certidão nº 219810/2025, emitida em 08/08/2025.



Certidão nº 219810/2025
11/08/2025, 09:35

Chave de Impressão: 43JAC

O documento neste ato registrado foi emitido em 08/08/2025 e contém 9 folhas





ESTADO DA PARAÍBA
PREFEITURA MUNICIPAL DE LAGOA SECA

		AF_03/2022		
9.6	13159	Poste balizador para jardim, em alumínio preto, + LED 12 w branco frio S11301 (Starlumen ou similar)	UN	6,00
9.7	101879	QUADRO DE DISTRIBUIÇÃO DE ENERGIA EM CHAPA DE AÇO GALVANIZADO, DE EMBUTIR, COM BARRAMENTO TRIFÁSICO, PARA 24 DISJUNTORES DIN 100A - FORNECIMENTO E INSTALAÇÃO. AF_10/2020	UN	1,00
9.8	104477 - SINAPI	COMPOSIÇÃO PARAMÉTRICA DE PONTO ELÉTRICO DE ILUMINAÇÃO, COM INTERRUPTOR SIMPLES, EM EDIFÍCIO RESIDENCIAL COM ELETRODUTO EMBUTIDO SEM NECESSIDADE DE RASGOS, INCLUSO TOMADA, ELETRODUTO, CABO E QUEBRA (SEM LUMINÁRIA E LÂMPADA). AF_11/2022	UN	76,00
9.9	91863 - SINAPI	ELETRODUTO RÍGIDO ROSCÁVEL, PVC, DN 25 MM (3/4"), PARA CIRCUITOS TERMINAIS, INSTALADO EM FORRO - FORNECIMENTO E INSTALAÇÃO. AF_03/2023	M	377,90
9.10	91925 - SINAPI	CABO DE COBRE FLEXÍVEL ISOLADO, 1,5 MM², ANTI-CHAMA 0,6/1,0 KV, PARA CIRCUITOS TERMINAIS - FORNECIMENTO E INSTALAÇÃO. AF_03/2023	M	1.368,00
9.11	91927 - SINAPI	CABO DE COBRE FLEXÍVEL ISOLADO, 2,5 MM², ANTI-CHAMA 0,6/1,0 KV, PARA CIRCUITOS TERMINAIS - FORNECIMENTO E INSTALAÇÃO. AF_03/2023	M	792,00
9.12	91929 - SINAPI	CABO DE COBRE FLEXÍVEL ISOLADO, 4 MM², ANTI-CHAMA 0,6/1,0 KV, PARA CIRCUITOS TERMINAIS - FORNECIMENTO E INSTALAÇÃO. AF_03/2023 - ARCONDICIONADO	M	144,00
9.13	91890 - SINAPI	CURVA 90 GRAUS PARA ELETRODUTO, PVC, ROSCÁVEL, DN 25 MM (3/4"), PARA CIRCUITOS TERMINAIS, INSTALADA EM FORRO - FORNECIMENTO E INSTALAÇÃO. AF_03/2023	und	684,00
10		INSTALAÇÕES HIDROSSANITÁRIAS, LOUCAS E METAIS		

MICHELLE RIBEIRO
DO
NASCIMENTO-050558
13402

6

Este documento encontra-se registrado no Conselho Regional de Engenharia e Agronomia da Paraíba, vinculado à Certidão nº 219810/2025, emitida em 08/08/2025.



Confissão nº 219810/2025
19/06/2025, 09:26
Chave de Impressão: 433Ag

O documento neste ato registrado foi emitido em 02/08/2025 e contém 9 folhas





ESTADO DA PARAÍBA
PREFEITURA MUNICIPAL DE LAGOA SECA

10.1	89957	PONTO DE CONSUMO TERMINAL DE ÁGUA FRIA (SUBRAMAL) COM TUBULAÇÃO DE PVC, DN 25 MM, INSTALADO EM RAMAL DE ÁGUA, INCLUSOS RASGO E CHUMBAMENTO EM ALVENARIA. AF 12/2014	UN	13,00
10.2	1679	Ponto de esgoto com tubo de pvc rígido soldável de Ø 40 mm (lavatórios, mictórios, ralos sifonados, etc...)	UN	11,00
10.3	1678	Ponto de esgoto com tubo de pvc rígido soldável de Ø 50 mm (pias de cozinha, máquinas de lavar, etc...)	UN	1,00
10.4	1683	Ponto de esgoto com tubo de pvc rígido soldável de Ø 100 mm (vaso sanitário)	UN	7,00
10.5	89987	REGISTRO DE GAVETA BRUTO, LATÃO, ROSCÁVEL, 3/4", COM ACABAMENTO E CANOPLA CROMADOS - FORNECIMENTO E INSTALAÇÃO. AF 08/2021	UN	6,00
10.6	93396	BANCADA GRANITO CINZA, 50 X 60 CM, INCL. CUBA DE EMBUTIR OVAL LOUÇA BRANCA 35 X 50 CM, VÁLVULA METAL CROMADO, SIFÃO FLEXÍVEL PVC, ENGATE 30 CM FLEXÍVEL PLÁSTICO E TORNEIRA CROMADA DE MESA, PADRÃO POPULAR - FORNEC. E INSTALAÇÃO. AF 01/2020	UN	5,00
10.7	4765	Vaso sanitário c/caixa de descarga acoplada, linha saveiro, CELITE ou similar, c/ engate pvc, assento universal AMANCO ou similar	UN	7,00
10.8	10750	Bancada em granito cinza andorinha, e=2cm	M²	4,61
10.9	7287	Cuba de aço inox 304, dimensões 34 x 50cm, para instalação em bancada, c/ válvula cromada (deca ref 1623), sifão cromado (deca ref c1680), torneira cromada (deca linha c40 ref1159) e engate de plástico ou similares - Rev 02	UN	1,00
10.10	89578	TUBO PVC, SÉRIE R, ÁGUA PLUVIAL, DN 100 MM, FORNECIDO E INSTALADO EM CONDUTORES VERTICAIS DE ÁGUAS PLUVIAIS. AF 06/2022	UN	9,90
10.11	89707	CAIXA SIFONADA, PVC, DN 100 X 100 X 50 MM, JUNTA ELÁSTICA, FORNECIDA E INSTALADA EM RAMAL DE DESCARGA OU EM RAMAL DE ESGOTO SANITÁRIO. AF 08/2022	UN	6,00
10.12	89707 - SINAPI	CAIXA D'ÁGUA EM POLIÉSTER REFORÇADO COM FIBRA DE VIDRO, 1000 LITROS - FORNECIMENTO E	UN	4,00

RICHELLE WERDO DO
NASCIMENTO 9505588
3403

Assessoria Técnica e Jurídica
MICHELLE WERDO DO
NASCIMENTO 9505588
3403

7

Este documento encontra-se registrado no Conselho Regional de Engenharia e Agronomia da Paraíba, vinculado à Certidão nº 219810/2025, emitida em 08/08/2025



Certidão nº 219810/2025
11/08/2025, 09:35

Chave de Impressão: 43JAC

O documento neste ato registrado foi emitido em 08/08/2025 e contém 9 folhas





ESTADO DA PARAÍBA
PREFEITURA MUNICIPAL DE LAGOA SECA

		AF_12/2019		
12		PINTURA		
12.1	88497 - SINAPI	EMASSAMENTO COM MASSA LÁTEX, APLICAÇÃO EM PAREDE, DUAS DEMÃOS, LIXAMENTO MANUAL. AF_04/2023	M²	572,78
12.2	95622 - SINAPI	APLICAÇÃO MANUAL DE PINTURA COM TINTA LÁTEX PVA EM PAREDES, DUAS DEMÃOS. AF_06/2014	M²	572,78
12.3	88423 - SINAPI	APLICAÇÃO MANUAL DE PINTURA COM TINTA TEXTURIZADA ACRÍLICA EM PAREDES EXTERNAS DE CASAS, UMA COR. AF_06/2014	M²	371,95
12.4	104640 - SINAPI	PINTURA LÁTEX ACRÍLICA STANDARD, APLICAÇÃO MANUAL EM TETO, DUAS DEMÃOS. AF_04/2023	M²	478,68
12.5	102230 - SINAPI	PINTURA TINTA DE ACABAMENTO (PIGMENTADA) ESMALTE SINTÉTICO ACETINADO EM MADEIRA, 2 DEMÃOS. AF_01/2021	M²	68,04
13		OUTROS		
13.1	121580	PAINEL ALUMÍNIO COMPOSTO (ACM) E=3mm 1,22X2,50m	M²	10,08
13.2		LIMPEZA DE SUPERFÍCIE COM JATO DE ALTA PRESSÃO. AF_04/2019	M²	638,77

Declaramos que os serviços foram executados conforme as boas práticas de engenharia e em plena conformidade com o contrato estabelecido entre as partes.

Por ser a expressão da verdade, firmamos o presente atestado.
Lagoa Seca – PB, 15 de julho de 2025.

MICHELLE RIBEIRO DO NASCIMENTO:05855833402
2

Assinado de forma digital por MICHELLE RIBEIRO DO NASCIMENTO:05855833402
Data: 2025.07.11 14:25:23 -03'00'

MICHELLE RIBEIRO DO NASCIMENTO
Prefeita Constitucional

FERNANDO GOMES ARAUJO
FILHO:05122480443

Assinado de forma digital por FERNANDO GOMES ARAUJO FILHO:05122480443
Data: 2025.07.15 21:36:39 -03'00'

FERNANDO GOMES ARAUJO FILHO
CREA PB 161258497-7

Engenheiro Fiscal – ART de fiscalização nº PB20240639234

Este documento encontra-se registrado no Conselho Regional de Engenharia e Agronomia da Paraíba, vinculado à Certidão nº 219810/2025, emitida em 08/08/2025.



Certidão nº 219810/2025
11/08/2025, 09:35

Chave de Impressão: 43JAC

O documento neste ato registrado foi emitido em 08/08/2025 e contém 9 folhas





**ESTADO DA PARAÍBA
PREFEITURA MUNICIPAL DE SÃO JOÃO DO CARIRI**

ATESTADO

Atestamos para os devidos fins de direito que a empresa **JOTAV CONSTRUÇÕES, SERVIÇOS E SOLUÇÕES LTDA**, inscrita no CNPJ sob nº 40.065.143/0001-04, com sede na RUA CHATEAUBRIAND PEREIRA, SN, ANEXO B, CEP 58.535-000, CENTRO, CONGO – PARAÍBA, sob a responsabilidade do Engenheiro Civil **LUIZ ALBERTO ARAUJO DE ASSIS**, inscrito no CREA nº 181931402-2, executou os serviços de **CONTRATAÇÃO DE EMPRESA PARA A CONSTRUÇÃO DE UMA PASSAGEM MOLHADA NOS SÍTIOS RIACHO FUNDO E LUCAS, NO MUNICÍPIO DE SÃO JOÃO DO CARIRI – PB**, conforme planilha e contrato abaixo:

DADOS DO CONTRATO:

CONTRATANTE: PREFEITURA MUNICIPAL DE SÃO JOÃO DO CARIRI

CNPJ: 09.074.345/0001-64

CONTRATO Nº 00125/2024-CPL

PERÍODO DE EXECUÇÃO: 01/07/2024 a 12/11/2024

ART OBRA / SERVIÇO Nº PB20240644771

LOCAL DA OBRA: SÍTIOS RIACHO FUNDO E LUCAS, NO MUNICÍPIO DE SÃO JOÃO DO CARIRI – PB

PLANILHA ORÇAMENTÁRIA - PASSAGEM MOLHADA			
ITEM	DISCRIMINAÇÃO DOS SERVIÇOS	QUANTITATIVO	
		UNID.	QUANT.
1.0	SERVIÇOS DE TERRAPLANAGEM		
1.1	ESCAVAÇÃO MECANIZADA DE VALA COM PROF. ATÉ 1,5 M (MÉDIA MONTANTE E JUSANTE/UMA COMPOSIÇÃO POR TRECHO), RETROESCAV. (0,26 M3), LARG. DE 0,8 M A 1,5 M, EM SOLO DE 2ª CATEGORIA, EM LOCAIS COM ALTO NÍVEL DE INTERFERÊNCIA. AF_02/2021	MP	57,02
1.2	ATERRO MANUAL DE VALAS COM AREIA PARA ATERRO E COMPACTAÇÃO MECANIZADA. AF_05/2016	MP	85,00
2.0	ESTRUTURA E INFRAESTRUTURA		
2.1	LASTRO DE CONCRETO MAGRO, APLICADO EM PISOS, LAJES SOBRE SOLO OU RADIERS, ESPESSURA DE 5 CM. AF_07/2016	MP	4,00
2.2	COMPOSIÇÃO PARAMÉTRICA PARA EXECUÇÃO DE ESTRUTURAS DE CONCRETO ARMADO, PARA EDIFICAÇÃO INSTITUCIONAL TÉRREA, FCK = 25 MPa. AF_11/2022 (SAPATAS)	MP	2,00
2.3	COMPOSIÇÃO PARAMÉTRICA PARA EXECUÇÃO DE ESTRUTURAS DE CONCRETO ARMADO, PARA EDIFICAÇÃO INSTITUCIONAL TÉRREA, FCK = 25 MPa. AF_11/2022 (PILARES)	MP	1,28
2.4	PISO DE CONCRETO FCK=15MPa ESP.= 12CM, ARMADO C/TELA DE AÇO	MP	93,52

Este documento encontra-se registrado no Conselho Regional de Engenharia e Agronomia da Paraíba, vinculado à Certidão nº 219810/2025, emitida em 08/08/2025



Certidão nº 219810/2025
11/08/2025, 09:35
Chave de Impressão: 43JAC
O documento neste ato registrado foi emitido em 08/08/2025 e contém 2 folhas





ESTADO DA PARAÍBA
PREFEITURA MUNICIPAL DE SÃO JOÃO DO CARIRI

2.5	ALVENARIA DE EMBASAMENTO DE PEDRA ARGAMASSADA	MP	85,36
2.6	CHAPISCO APLICADO EM ALVENARIAS E ESTRUTURAS DE CONCRETO INTERNAS, COM COLHER DE PEDREIRO. ARGAMASSA TRAÇO 1:3 COM PREPARO EM BETONEIRA 400L. AF_10/2022	MP	75,00
2.7	CINTA DE AMARRAÇÃO DE ALVENARIA MOLDADA IN LOCO EM CONCRETO. AF_03/2016	M	102,00
2.8	FORMA PLANA PARA ESTRUTURAS, EM COMPENSADO PLASTIFICADO DE 17MM, 12 USOS, INCLUSIVE ESCORAMENTO - REVISADA 07/2015	MP	51,00
2.9	EXECUÇÃO DE PAVIMENTO EM PARALELEPÍPEDOS, REJUNTAMENTO COM ARGAMASSA TRAÇO 1:3 (CIMENTO E AREIA). AF_05/2020	MP	85,71
2.10	MEIO-FIO GRANÍTICO, REJUNTADO COM ARGAMASSA DE CIMENTO E AREIA NO TRAÇO 1:3	MP	12,75
2.11	MEIO FIO GRANÍTICO	UND	20,00
3.0 PINTURA			
3.1	PINTURA DE MEIO-FIO COM TINTA BRANCA A BASE DE CAL (CAIAÇÃO). AF_05/2021	MP	51,00
4.0 SERVIÇOS DIVERSOS			
4.1	FORNECIMENTO E MONTAGEM DE TUBO DE AÇO GALVANIZADO DE 3"	M	24,00
4.2	BASE PEDESTAL EM CONCRETO	UND	1,00
4.3	PLACA DE INAUGURAÇÃO EM ALUMÍNIO COM ACRÍLICO, 80X60CM, COM LOGOMARCA E MOLDURA	UND	1,00

Informamos ainda que a obra foi executada rigorosamente de acordo com as planilhas licitadas e normas do edital.

São João do Cariri – PB, 12 de junho de 2025.

FRANCISCO JOAQUIM DE LUCENA PEREIRA/75321491453

Assinado de forma digital por
FRANCISCO JOAQUIM DE LUCENA
PEREIRA/75321491453

FRANCISCO JOAQUIM DE LUCENA PEREIRA
Prefeito

 Documento assinado digitalmente
RANUNFO PEDRO DE MELO RAMOS
Data: 20/07/2025 15:25:57-0300
Verifique em: <https://verifica.gov.br>

RANUNFO PEDRO DE MELO RAMOS
ENGENHEIRO CIVIL/FISCAL
CREA: 11412162021PB

Este documento encontra-se registrado no Conselho Regional de Engenharia e Agronomia da Paraíba, vinculado à Certidão nº 219810/2025, emitida em 08/08/2025.



Certidão nº 219810/2025
11/08/2025, 09:35
Chave de Impressão: 43JAC
O documento neste ato registrado foi emitido em 08/08/2025 e contém 2 folhas





Conselho Regional de Engenharia e Agronomia da Paraíba

CERTIFICAMOS, para os devidos fins, que consta em nossos arquivos o registro de Acervo referente a(s) Anotação(ões) de Responsabilidade(s) Técnica(s) - ARTs, constante(s) da Presente CERTIDÃO, tendo sido comprovada a execução e conclusão da(s) obra(s) e/ou serviço(s) indicado(s) conforme descrição(ões) abaixo.

Profissional: LUIZ ALBERTO ARAUJO DE ASSIS

Registro: 34962PB

RNP: 1819314022

Título profissional: ENGENHEIRO CIVIL, ENGENHEIRO DE SEGURANÇA DO TRABALHO, GEORREFERENCIAMENTO DE IMOVEIS RURAIS, ENGENHARIA DE AVALIAÇÕES E PERÍCIAS, ENGENHARIA SANITÁRIA E AMBIENTAL

Número da ART: PB20240598012
Forma de registro: INICIAL
Empresa contratada: JOTAV CONSTRUÇÕES, SERVIÇOS E SOLUÇÕES LTDA

Tipo de ART: OBRA / SERVIÇO

Registrada em: 14/02/2024
Baixada em: 23/12/2024
Participação técnica: INDIVIDUALContratante: CAMARA MUNICIPAL DE CARAÚBAS
Endereço do contratante: RUA BARTOLOMEU DA COSTA LIMA
Complemento:
Cidade: CARAÚBAS
Contrato: 00005/2023-CPL
Valor do contrato: R\$ 112.977,78
Ação institucional: Outros
Endereço da obra/serviço: RUA BARTOLOMEU DA COSTA LIMA
Complemento:
Cidade: CARAÚBAS
Data de início: 08/02/2024
Finalidade:
Proprietário: CAMARA MUNICIPAL DE CARAÚBASBairro: CENTRO
UF: PBCPF/CNPJ: 03.411.185/0001-15
Nº: S/N
CEP: 58505000

Celebrado em: 15/12/2023

Tipo de contratante: Pessoa Jurídica de Direito Público

Bairro: CENTRO
UF: PBNº: S/N
CEP: 58505000

Conclusão efetiva: 19/04/2024

CPF/CNPJ: 03.411.185/0001-15

Atividade Técnica: 16 - Execução ELETROTÉCNICA > INSTALAÇÕES ELÉTRICAS > DE LIGAÇÃO INDIVIDUAL DE REDE DE ENERGIA > #11.10.10.2 - EM BAIXA TENSÃO PARA FINS COMERCIAIS 49 - Execução de obra 1,00 unidade; 16 - Execução ELETROTÉCNICA > INSTALAÇÕES ELÉTRICAS > DE INSTALAÇÕES ELÉTRICAS EM BAIXA TENSÃO > #11.10.1.2 - PARA FINS COMERCIAIS 49 - Execução de obra 3,00 unidade; 16 - Execução ELETROTÉCNICA > INSTALAÇÕES ELÉTRICAS > DE TUBULAÇÃO PARA INSTALAÇÕES ELÉTRICAS EM MÉDIA TENSÃO > #11.10.5.2 - PARA FINS COMERCIAIS 49 - Execução de obra 3,00 unidade; 16 - Execução CONSTRUÇÃO CIVIL > EDIFICAÇÕES > DE EDIFICAÇÃO > #1.1.1.3 - EM SISTEMA PRÉ-FABRICADO 49 - Execução de obra 15,10 metro; 16 - Execução CONSTRUÇÃO CIVIL > EDIFICAÇÕES > DE REFORMA DE EDIFICAÇÃO > #1.1.2.1 - DE ALVENARIA 49 - Execução de obra 141,24 metro quadrado; 16 - Execução CONSTRUÇÃO CIVIL > MATERIAIS DE CONSTRUÇÃO CIVIL > #1.2.5 - DE IMPERMEABILIZAÇÃO APLICADA À CONSTRUÇÃO CIVIL 49 - Execução de obra 15,00 metro quadrado; 16 - Execução CONSTRUÇÃO CIVIL > MATERIAIS DE CONSTRUÇÃO CIVIL > #1.2.6 - DE APLICAÇÃO DE OUTROS MATERIAIS 49 - Execução de obra 365,31 metro quadrado; 16 - Execução CONSTRUÇÃO CIVIL > MATERIAIS DE CONSTRUÇÃO CIVIL > #1.2.8 - DE APLICAÇÃO DE OUTROS MATERIAIS 49 - Execução de obra 51,98 metro quadrado; 16 - Execução CONSTRUÇÃO CIVIL > MATERIAIS DE CONSTRUÇÃO CIVIL > #1.2.6 - DE APLICAÇÃO DE OUTROS MATERIAIS 49 - Execução de obra 209,31 metro quadrado; 16 - Execução CONSTRUÇÃO CIVIL > INSTALAÇÕES HIDROSSANITÁRIAS > #1.4.2 - DE SISTEMA DE REDES DE ÁGUAS PLUVIAIS 49 - Execução de obra 2,00 unidade; 16 - Execução CONSTRUÇÃO CIVIL > INSTALAÇÕES HIDROSSANITÁRIAS > #1.4.2 - DE SISTEMA DE REDES DE ÁGUAS PLUVIAIS 49 - Execução de obra 15,00 metro; 16 - Execução ESTRUTURAS > ALVENARIA ESTRUTURAL > #2.10.1 - DE ALVENARIA ESTRUTURAL 49 - Execução de obra 7,10 metro quadrado; 16 - Execução ESTRUTURAS > ESTRUTURAS DE CONCRETO E ARGAMASSA ARMADA > #2.1.1 - DE ESTRUTURA DE CONCRETO ARMADO 49 - Execução de obra 3,20 metro cúbico; 16 - Execução ESTRUTURAS > ESTRUTURAS DE CONCRETO E ARGAMASSA ARMADA > #2.1.5 - DE DEMOLIÇÃO DE ESTRUTURAS DE CONCRETO SEM USO DE EXPLOSIVOS 49 - Execução de obra 73,97 metro quadrado; 16 - Execução ESTRUTURAS > ESTRUTURAS DE MADEIRA > #2.3.1 - DE ESTRUTURA DE MADEIRA 49 - Execução de obra 51,98 metro quadrado; 16 - Execução TRANSPORTES > INFRAESTRUTURA URBANA > DE PAVIMENTAÇÃO > #4.2.1.4 - EM PEDRA PARA VIAS URBANAS 49 - Execução de obra 24,18 metro cúbico;

Observações

Reforma e Ampliação (Etapa 01) da Câmara Municipal de Caraúbas-PB.

Número da ART: PB20240602078
Forma de registro: INICIAL
Empresa contratada: JOTAV CONSTRUÇÕES, SERVIÇOS E SOLUÇÕES LTDA

Tipo de ART: OBRA / SERVIÇO

Registrada em: 01/03/2024
Baixada em: 25/07/2024
Participação técnica: INDIVIDUALContratante: PREFEITURA MUNICIPAL DE SUMÉ-PB
Endereço do contratante: RUA MAJOR BRUNO DE FREITAS
Complemento:
Cidade: SUMÉ
Contrato: 50301/2024-CPL
Valor do contrato: R\$ 99.018,15
Ação institucional: OutrosBairro: CENTRO
UF: PBCPF/CNPJ: 08.874.935/0001-09
Nº: 76
CEP: 58540000

Celebrado em:

Tipo de contratante: Pessoa Jurídica de Direito Público





Certidão de Acervo Técnico - CAT

Lei Federal Nº 5194 de 24 de Dezembro de 1966
 Lei Federal Nº 6496 de 07 de Dezembro de 1977
 Resolução Nº 1050 de 13 de Dezembro de 2013
 Resolução Nº 1137 de 31 de Março de 2023

CREA-PB

CAT COM REGISTRO DE ATESTADO

219379/2025

Atividade concluída

Conselho Regional de Engenharia e Agronomia da Paraíba

Endereço da obra/serviço: RUA MAJOR BRUNO DE FREITAS

Complemento:

Cidade: SUMÉ

Data de início: 09/02/2024

Finalidade: SEM DEFINIÇÃO

Proprietário: PREFEITURA MUNICIPAL DE SUMÉ-PB

Bairro: CENTRO

UF: PB

Nº: 76

CEP: 58540000

Conclusão efetiva: 12/12/2024

CPF/CNPJ: 08.874.935/0001-09

Atividade Técnica: **16 - Execução CONSTRUÇÃO CIVIL > MATERIAIS DE CONSTRUÇÃO CIVIL > #1.2.6 - DE APLICAÇÃO DE OUTROS MATERIAIS 49 - Execução de obra 249.00 metro quadrado; 16 - Execução TOPOGRAFIA > LEVANTAMENTOS TOPOGRÁFICOS BÁSICOS > DE LEVANTAMENTO TOPOGRÁFICO > #3.3.1.3 - PLANALTIMETRICO 49 - Execução de obra 835.80 metro quadrado; 16 - Execução GEOTECNIA E GEOLOGIA DA ENGENHARIA > OBRAS DE TERRA > DE OBRAS DE TERRA > #3.3.1.2 - CORTE 49 - Execução de obra 167.16 metro cúbico; 16 - Execução GEOTECNIA E GEOLOGIA DA ENGENHARIA > OBRAS DE TERRA > DE OBRAS DE TERRA > #3.3.1.3 - ATERRO 49 - Execução de obra 167.16 metro cúbico; 16 - Execução GEOTECNIA E GEOLOGIA DA ENGENHARIA > OBRAS DE TERRA > DE OBRAS DE TERRA > #3.3.1.7 - REMOÇÃO DE SOLO 49 - Execução de obra 167.16 metro cúbico; 16 - Execução GEOTECNIA E GEOLOGIA DA ENGENHARIA > OBRAS DE TERRA > DE OBRAS DE TERRA > #3.3.1.8 - LIMPEZA DE TERRENO 49 - Execução de obra 167.16 metro cúbico; 16 - Execução TRANSPORTES > INFRAESTRUTURA URBANA > DE PAVIMENTAÇÃO > #4.2.1.3 - EM PARALELEPÍPEDO PARA VIAS URBANAS 49 - Execução de obra 835.80 metro quadrado; 16 - Execução TRANSPORTES > INFRAESTRUTURA URBANA > DE PAVIMENTAÇÃO > #4.2.1.4 - EM PEDRA PARA VIAS URBANAS 49 - Execução de obra 256.00 metro;**

Observações

EXECUÇÃO DE PAVIMENTAÇÃO DE DIVERSAS RUAS DO MUNICÍPIO DE SUMÉ-PB.

Número da ART: PB20240633801

Tipo de ART: OBRA / SERVIÇO

Registrada em: 27/06/2024

Baixada em: 23/12/2024

Forma de registro: INICIAL

Participação técnica: INDIVIDUAL

Empresa contratada: JOTAV CONSTRUÇÕES, SERVIÇOS E SOLUÇÕES LTDA

Contratante: PREFEITURA MUNICIPAL DE CARAÚBAS - PB

Endereço da contratante: RUA Expedicionário Luís Tenório Leão

Complemento:

Cidade: CARAÚBAS

Contrato: 20101/2024-CPL

Valor do contrato: R\$ 173.163,93

Ação institucional: Outros

Endereço da obra/serviço: RUA Expedicionário Luís Tenório Leão

Complemento:

Cidade: CARAÚBAS

Data de início: 15/05/2024

Finalidade:

Proprietário: PREFEITURA MUNICIPAL DE CARAÚBAS - PB

Bairro: CENTRO

UF: PB

CPF/CNPJ: 01.612.638/0001-46

Nº: 699

CEP: 58595000

Celebrado em: 15/05/2024

Tipo de contratante: Pessoa Jurídica de Direito Público

Bairro: CENTRO

UF: PB

Nº: 699

CEP: 58595000

Conclusão efetiva: 15/11/2024

CPF/CNPJ: 01.612.638/0001-46

Atividade Técnica: **16 - Execução ELETROTÉCNICA > INSTALAÇÕES ELÉTRICAS > DE DISPOSITIVOS DE PROTEÇÃO > #11.10.12.1 - CONTRA SURTOS DE SOBRECARGAS ELÉTRICAS 49 - Execução de obra 1.00 unidade; 16 - Execução ELETROTÉCNICA > INSTALAÇÕES ELÉTRICAS > DE INSTALAÇÕES ELÉTRICAS EM BAIXA TENSÃO > #11.10.1.2 - PARA FINS COMERCIAIS 49 - Execução de obra 22.00 unidade; 16 - Execução ELETROTÉCNICA > INSTALAÇÕES ELÉTRICAS > DE INSTALAÇÕES ELÉTRICAS EM BAIXA TENSÃO > #11.10.1.2 - PARA FINS COMERCIAIS 49 - Execução de obra 12.00 unidade; 16 - Execução ELETROTÉCNICA > INSTALAÇÕES ELÉTRICAS > DE INSTALAÇÕES ELÉTRICAS EM BAIXA TENSÃO > #11.10.1.2 - PARA FINS COMERCIAIS 49 - Execução de obra 11.00 unidade; 16 - Execução ELETROTÉCNICA > INSTALAÇÕES ELÉTRICAS > DE TUBULAÇÃO PARA INSTALAÇÕES ELÉTRICAS EM BAIXA TENSÃO > #11.10.2.2 - PARA FINS COMERCIAIS 49 - Execução de obra 120.53 metro; 16 - Execução CONSTRUÇÃO CIVIL > EDIFICAÇÕES > DE EDIFICAÇÃO > #1.1.1.5 - EM OUTROS MATERIAIS 49 - Execução de obra 85.00 metro quadrado; 16 - Execução CONSTRUÇÃO CIVIL > EDIFICAÇÕES > DE EDIFICAÇÃO > #1.1.1.5 - EM OUTROS MATERIAIS 49 - Execução de obra 70.65 metro quadrado; 16 - Execução CONSTRUÇÃO CIVIL > EDIFICAÇÕES > DE REFORMA DE EDIFICAÇÃO > #1.1.2.1 - DE ALVENARIA 49 - Execução de obra 102.67 metro quadrado; 16 - Execução CONSTRUÇÃO CIVIL > EDIFICAÇÕES > DE REFORMA DE EDIFICAÇÃO > #1.1.2.1 - DE ALVENARIA 49 - Execução de obra 141.51 metro quadrado; 16 - Execução CONSTRUÇÃO CIVIL > EDIFICAÇÕES > DE REFORMA DE EDIFICAÇÃO > #1.1.2.5 - EM OUTROS MATERIAIS 49 - Execução de obra 83.98 metro quadrado; 16 - Execução CONSTRUÇÃO CIVIL > EDIFICAÇÕES > DE REFORMA DE EDIFICAÇÃO > #1.1.2.5 - EM OUTROS MATERIAIS 49 - Execução de obra 131.15 metro quadrado; 16 - Execução CONSTRUÇÃO CIVIL > EDIFICAÇÕES > DE VEDAÇÃO > #1.1.8.1 - EM ALVENARIA 49 - Execução de obra 155.72 metro quadrado; 16 - Execução CONSTRUÇÃO CIVIL > EDIFICAÇÕES > DE VEDAÇÃO > #1.1.8.3 - COM OUTRO MATERIAL 49 - Execução de obra 70.65 metro quadrado; 16 - Execução CONSTRUÇÃO CIVIL > MATERIAIS DE CONSTRUÇÃO CIVIL > #1.2.6 - DE APLICAÇÃO DE OUTROS MATERIAIS 49 - Execução de obra 186.65 metro quadrado; 16 - Execução CONSTRUÇÃO CIVIL > MATERIAIS DE CONSTRUÇÃO CIVIL > #1.2.6 - DE APLICAÇÃO DE OUTROS MATERIAIS 49 - Execução de obra 83.98 metro quadrado; 16 - Execução CONSTRUÇÃO CIVIL > INSTALAÇÕES HIDROSSANITÁRIAS > #1.4.2 - DE SISTEMA DE REDES DE ÁGUAS PLUVIAIS 49 - Execução de obra 9.85 metro; 16 - Execução CONSTRUÇÃO CIVIL > INSTALAÇÕES HIDROSSANITÁRIAS > #1.4.3 - DE INSTALAÇÃO DE SISTEMA DE ESGOTO SANITÁRIO 49 - Execução de obra 13.99 metro; 16 - Execução CONSTRUÇÃO CIVIL > INSTALAÇÕES HIDROSSANITÁRIAS > #1.4.4 - DE LIGAÇÃO INDIVIDUAL DE REDE DE ÁGUA 49 - Execução de obra 80.80 metro; 16 - Execução ESTRUTURAS > ESTRUTURAS DE CONCRETO E ARGAMASSA ARMADA > #2.1.1 - DE ESTRUTURA DE CONCRETO ARMADO 49 - Execução de obra 2.45 metro cúbico; 16 - Execução ESTRUTURAS > ESTRUTURAS DE CONCRETO E ARGAMASSA ARMADA > #2.1.1 - DE ESTRUTURA DE CONCRETO ARMADO 49 - Execução de obra 4.70 metro cúbico; 16 - Execução GEOTECNIA E GEOLOGIA DA ENGENHARIA > OBRAS DE TERRA > DE OBRAS DE TERRA > #3.3.1.3 - ATERRO 49 - Execução de obra 12.93 metro cúbico; 16 - Execução GEOTECNIA E GEOLOGIA DA ENGENHARIA > OBRAS DE TERRA > DE OBRAS DE TERRA > #3.3.1.8 - ABERTURA DE VALAS 49 - Execução de obra 16.13 metro cúbico;**

Observações

CONTRATAÇÃO DE EMPRESA PARA EXECUÇÃO DOS SERVIÇOS DE AMPLIAÇÃO DA ESCOLA MUNICIPAL JOÃO ANTÔNIO DE SOUSA LOCALIZADA NA COMUNIDADE DE PASSAGEM, NO MUNICÍPIO DE CARAÚBAS - PB. CONTRATO Nº: 20101/2024-CPL





Certidão de Acervo Técnico - CAT

Lei Federal Nº 5194 de 24 de Dezembro de 1966
Lei Federal Nº 6496 de 07 de Dezembro de 1977
Resolução Nº 1050 de 13 de Dezembro de 2013
Resolução Nº 1137 de 31 de Março de 2023

CREA-PB

CAT COM REGISTRO DE ATESTADO

219379/2025

Atividade concluída

Conselho Regional de Engenharia e Agronomia da Paraíba

Número da ART: **PB20240648918** Tipo de ART: OBRA / SERVIÇO
Forma de registro: INICIAL
Empresa contratada: **JOTAV CONSTRUÇÕES, SERVIÇOS E SOLUÇÕES LTDA**

Registrada em: 19/08/2024 Baixada em: 20/12/2024
Participação técnica: INDIVIDUAL

Contratante: **CAMARA MUNICIPAL DE CARAÚBAS**
Endereço do contratante: **RUA BARTOLOMEU DA COSTA LIMA**
Complemento:

Bairro: CENTRO
UF: PB

CPF/CNPJ: **03.411.185/0001-15**
Nº: S/N
CEP: 58595000

Cidade: **CARAÚBAS**
Contrato: 00005/2024-CPL
Valor do contrato: R\$ 63.753,92

Celebrado em: 05/07/2024

Tipo de contratante: Pessoa Jurídica de Direito Público

Ação institucional: Outros

Endereço da obra/serviço: **RUA BARTOLOMEU DA COSTA LIMA**
Complemento:

Bairro: CENTRO
UF: PB

Nº: S/N
CEP: 58595000

Cidade: **CARAÚBAS**

Data de início: 08/07/2024

Conclusão efetiva: 08/10/2024

Finalidade: SEM DEFINIÇÃO

Proprietário: **CAMARA MUNICIPAL DE CARAÚBAS**

CPF/CNPJ: 03.411.185/0001-15

Atividade Técnica: **16 - Execução ELETROTÉCNICA > INSTALAÇÕES ELÉTRICAS > DE INSTALAÇÕES ELÉTRICAS EM BAIXA TENSÃO > #11.10.1.2 - PARA FINS COMERCIAIS 49 - Execução de obra 6,00 unidade; 16 - Execução CONSTRUÇÃO CIVIL > EDIFICAÇÕES > DE EDIFICAÇÃO > #1.1.1.1 - DE ALVENARIA 49 - Execução de obra 62,16 metro quadrado; 16 - Execução CONSTRUÇÃO CIVIL > EDIFICAÇÕES > DE EDIFICAÇÃO > #1.1.1.5 - EM OUTROS MATERIAIS 49 - Execução de obra 121,42 metro quadrado; 16 - Execução CONSTRUÇÃO CIVIL > EDIFICAÇÕES > DE REFORMA DE EDIFICAÇÃO > #1.1.2.1 - DE ALVENARIA 49 - Execução de obra 22,74 metro quadrado; 16 - Execução CONSTRUÇÃO CIVIL > INSTALAÇÕES HIDROSSANITÁRIAS > #1.4.1 - DE SISTEMA DE ÁGUA POTÁVEL 49 - Execução de obra 20,00 metro; 16 - Execução CONSTRUÇÃO CIVIL > INSTALAÇÕES HIDROSSANITÁRIAS > #1.4.2 - DE SISTEMA DE REDES DE ÁGUAS PLUVIAIS 49 - Execução de obra 20,00 metro; 16 - Execução CONSTRUÇÃO CIVIL > INSTALAÇÕES HIDROSSANITÁRIAS > #1.4.3 - DE INSTALAÇÃO DE SISTEMA DE ESGOTO SANITÁRIO 49 - Execução de obra 20,00 metro; 16 - Execução CONSTRUÇÃO CIVIL > INSTALAÇÕES HIDROSSANITÁRIAS > #1.4.4 - DE LIGAÇÃO INDIVIDUAL DE REDE DE ÁGUA 49 - Execução de obra 20,00 metro; 16 - Execução CONSTRUÇÃO CIVIL > INSTALAÇÕES HIDROSSANITÁRIAS > #1.4.5 - DE LIGAÇÃO INDIVIDUAL DE REDE DE ESGOTO 49 - Execução de obra 20,00 metro; 16 - Execução ESTRUTURAS > ESTRUTURAS DE CONCRETO E ARGAMASSA ARMADA > #2.1.1 - DE ESTRUTURA DE CONCRETO ARMADO 49 - Execução de obra 8,81 metro quadrado; 16 - Execução GEOTECNIA E GEOLOGIA DA ENGENHARIA > OBRAS DE TERRA > DE OBRAS DE TERRA > #3.3.1.1 - ESCAVAÇÃO 49 - Execução de obra 4,83 metro cúbico; 16 - Execução GEOTECNIA E GEOLOGIA DA ENGENHARIA > OBRAS DE TERRA > DE OBRAS DE TERRA > #3.3.1.3 - ATERRO 49 - Execução de obra 9,10 metro cúbico;**

Observações

REFORMA E AMPLIAÇÃO (ETAPA 02) DA CÂMARA MUNICIPAL DE CARAÚBAS-PB. DISPENSA Nº DV00003/2024 PROCESSO ADMINISTRATIVO Nº 240704DV00003 CONTRATO Nº: 00005/2024-CPL

Informações Complementares

CERTIFICAMOS, finalmente, que se encontra vinculado à presente Certidão de Acervo Técnico - CAT, o atestado contendo 18 folha(s), expedido pelo contratante da obra/serviço, a quem cabe a responsabilidade pela veracidade e exatidão das informações nele constantes.

Certidão de Acervo Técnico nº 219379/2025

14/07/2025, 12:03

WzZz6

A Certidão de Acervo Técnico (CAT) à qual o atestado está vinculado constituirá prova da capacidade técnico-profissional da pessoa jurídica somente se o responsável técnico indicado estiver na Certidão de Registro e Quitação (CRQ) apresentada.

A Certidão perderá a validade no caso de modificação dos dados técnicos qualitativos ou quantitativos nela contidos em razão de substituição ou anulação de ART.

Certificamos que se encontra vinculado à presente CAT o atestado apresentado em cumprimento à Lei nº 14.133/21, expedido pela pessoa jurídica contratante/proprietário, a quem cabe a responsabilidade pela veracidade e exatidão das informações nele constantes. E de responsabilidade deste Conselho a verificação da atividade profissional em conformidade com a Lei nº 5.194/66 e Resoluções do Conselho Federal de Engenharia e Agronomia - CONFEA.

A autenticidade desta Certidão pode ser verificada em: <http://crea-pb.sitac.com.br/publico/> com a chave: WzZz6





ATESTADO

Atestamos para os devidos fins de direito que a empresa **JOTAV CONSTRUÇOES, SERVICOS E SOLUCOES LTDA**, inscrita no CNPJ sob nº 40.065.143/0001-04, com sede na RUA CHATEAUBRIAND PEREIRA, SN, ANEXO B, CEP 58.535-000, CENTRO, CONGO – PARAÍBA, sob a responsabilidade do Engenheiro Civil **LUIZ ALBERTO ARAUJO DE ASSIS**, inscrito no CREA nº 181931402-2, executou os serviços de **CONTRATAÇÃO DE EMPRESA PARA EXECUÇÃO DE PAVIMENTAÇÃO EM DIVERSAS RUAS DO MUNICÍPIO DE SUMÉ-PB**, conforme planilha e contrato abaixo:

DADOS DO CONTRATO:

CONTRATANTE: PREFEITURA MUNICIPAL DE SUMÉ - CNPJ 08.874.935/0001-09
CONTRATO Nº 50301/2024
PERÍODO DE EXECUÇÃO: 09/02/2024 a 22/05/2024
ART OBRA / SERVIÇO Nº PB20240602078
LOCAL DA OBRA: SUMÉ/PB

PLANILHA ORÇAMENTÁRIA					
ITEM	DISCRIMINAÇÃO DOS SERVIÇOS	UNID.	QUANT.	REF.	CÓDIGO
1.0	SERVIÇOS DE TERRAPLANAGEM				
1.1	CORTE E ATERRO COMPENSADO	M³	167,16	2.6.15 - C0928	SEINFRA - CE
1.2	CARGA E DESCARGA MECANIZADAS DE ENTULHO EM CAMINHÃO BASCULANTE 6M³	M³	167,16	2.3.4 - C0708	SEINFRA - CE
1.3	REGULARIZAÇÃO DE SUPERFÍCIES EM TERRA COM MOTONIVELADORA	M²	835,80	100575	SINAPI
2.0	PAVIMENTAÇÃO				
2.1	LOCAÇÃO DA OBRA COM AUXÍLIO TOPOGRÁFICO (ÁREA ATÉ 5000 M2)	M²	835,80	1.7.3 - C2873	SEINFRA - CE
2.2	FORN. E APLICACAO DE MEIO FIO EM PEDRA GRANITICA	M	256,00	04.910.02	D.E.R/PB (VIG. ABR/JUN - 2023)



Av. 1º de Abril, 379 - Centro - CEP 58.540-000
Sumé - Paraíba - Brasil



(83) 3353-2274



www.sumé.pb.gov.br

Este documento encontra-se registrado no Conselho Regional de Engenharia e Agronomia da Paraíba, vinculado à Certidão nº 219379/2025, emitida em 14/07/2025



Certidão nº 219379/2025
14/07/2025, 12:08
Chave de Impressão: WzZr6
O documento neste ato registrado foi emitido em 14/07/2025 e contém 2 folhas





2.3	EXECUÇÃO DE PAVIMENTO EM PARALELEPÍPEDOS, REJUNTAMENTO COM ARGAMASSA TRAÇO 1:3 (CIMENTO E AREIA)	M²	835,80	101169	SINAPI
3.0	SERVIÇOS DIVERSOS				
3.1	PINTURA DE MEIO-FIO COM TINTA BRANCA A BASE DE CAL (CAIAÇÃO).	M	249,00	102498	SINAPI
3.2	LIMPEZA DE RUAS (VARRIÇÃO E REMOÇÃO DE ENTULHO)	M²	835,80	06191	ORSE

Atestamos ainda que os serviços estão foram executados satisfatoriamente, não constando, em nossos registros, até a presente data, fatos que desabonem sua conduta e responsabilidade com as obrigações assumidas

Sumé/PB, 20 de junho de 2024.

EDEN DUARTE
PINTO DE SOUSA
92882960425

Assinado digitalmente por
EDEN DUARTE PINTO DE SOUSA
CPF: 92882960425
Data: 2024.07.03 08:10:31
+0100'

ÉDEN DUARTE PINTO DE SOUSA
Prefeito

Maria Augusta
Maracaja Neta

Assinado de forma digital por
Maria Augusta Maracaja Neta
Data: 2024.07.03 08:10:31
+0100'

MARIA AUGUSTA MARACAJÁ NETA
CREA PB 1609042956
Engenheira Fiscal



Av. 1º de Abril, 379 - Centro - CEP 58.540-000
Sumé - Paraíba - Brasil



(83) 3353-2274



www.sumé.pb.gov.br

Este documento encontra-se registrado no Conselho Regional de Engenharia e Agronomia da Paraíba, vinculado à Certidão nº 219379/2025, emitida em 14/07/2025



Certidão nº 219379/2025
14/07/2025, 12:08
Chave de Impressão: WzZz6
O documento neste ato registrado foi emitido em 14/07/2025 e contém 2 folhas





**ESTADO DA PARAÍBA
CÂMARA MUNICIPAL DE CARAÚBAS
CASA PLÁCIDO FERREIRA DE LIRA**

ATESTADO

Atestamos para os devidos fins de direito que a empresa **JOTAV CONSTRUÇOES, SERVICOS E SOLUCOES LTDA**, inscrita no CNPJ sob nº 40.065.143/0001-04, com sede na RUA CHATEAUBRIAND PEREIRA, SN, ANEXO B, CEP 58.535-000, CENTRO, CONGO – PARAÍBA, sob a responsabilidade do Engenheiro Civil **LUIZ ALBERTO ARAUJO DE ASSIS**, inscrito no CREA nº 181931402-2, executou os serviços de **REFORMA E AMPLIAÇÃO (ETAPA 01) DA CÂMARA MUNICIPAL DE CARAÚBAS/PB**, conforme planilha e contrato abaixo:

DADOS DO CONTRATO:

CONTRATANTE: CÂMARA MUNICIPAL DE CARAÚBAS - PB

CNPJ: 03.411.185/0001-15

CONTRATO Nº 00005/2023-CPL

PERÍODO DE EXECUÇÃO: 18/12/2023 a 28/06/2024

ART OBRA / SERVIÇO Nº PB20240598012

LOCAL DA OBRA: RUA BARTOLOMEU DA COSTA LIMA, S/N, CENTRO, CARAÚBAS/PB - CEP: 58595000.

PLANILHA ORÇAMENTÁRIA

ITENS	FONTE	CÓDIGO	DESCRIÇÃO	UNID	QUANT
1.0			SERVIÇOS PRELIMINARES		
1.1	CMC	CP01	Demolição de piso cimentado de forma manual	m²	37,83
1.2	SINAPI	97633	Demolição de revestimento cerâmico, de forma manual, sem reaproveitamento, sf 12/2017	m²	1,83
1.3	ORSE	6	Demolição de alvenaria de bloco cerâmico e=0,09m - revestida	m³	37,22
1.4	SEINFRA	C1045	Demolição de cobertura c/ telhas cerâmicas	m³	17,48
1.5	ORSE	21	DEMOLIÇÃO DE MEIO-FIO GRANÍTICO OU PRE-MOLDADO (COBOGÓ), SEM REAPROVEITAMENTO	m	15,16
1.6	SINAPI	97631	Demolição de argamassas, de forma manual, sem reaproveitamento, sf 12/2017	m³	73,97
1.7	ORSE	03242	Remoção de poste de concreto armado seção circular ou duplo T - Rev. 01	und	1,00
1.8	SINAPI	97640	Remoção de forros de drywall, pvc e fibromineral, de forma manual, sem reaproveitamento, sf 09/2023	m²	11,80
1.9	SINAPI	97665	Remoção de luminárias, de forma manual, sem reaproveitamento, sf 12/2017	und	4,00
2.0			MOVIMENTO DE TERRA		
2.1	SINAPI	93358	Escavação manual de vala com profundidade menor ou igual a 1,30m	m³	10,88
2.2	SINAPI	94319	Aterro manual de valas com solo argilo-arenoso e compactação mecanizada	m³	23,87

Este documento encontra-se registrado no Conselho Regional de Engenharia e Agronomia da Paraíba, vinculado à Certidão nº 219379/2025, emitida em 14/07/2025.



Certidão nº 219379/2025
14/07/2025, 12:08

Chave de Impressão: WzZz6

O documento neste ato registrado foi emitido em 14/07/2025 e contém 4 folhas. O documento foi assinado digitalmente. Para conferir o versão original, acesse a aba Documentos através do Ofício.





**ESTADO DA PARAÍBA
CÂMARA MUNICIPAL DE CARAÚBAS
CASA PLÁCIDO FERREIRA DE LIRA**

3.0			INFRAESTRUTURA E SUPERESTRUTURA		-
3.1	ORSE	153	Alvenaria bloco cerâmico vedação, 9x19x24cm, e=19cm, com argamassa t5 - 1:2:8 (cimento/cal/areia), junta=1cm - Rev.08	m³	17,76
3.2	SINAPI	104488	Composição paramétrica para execução de estruturas de concreto armado, para edificação institucional térrea, fck = 25 mpa. af 11/2022	m³	4,76
3.3	ORSE	92	Alvenaria pedra calcária aparente argamassada no traço 1:5 - 1 saco cimento 50kg / 5 pedras mais dim. 0,35x0,45x0,23m - Confecção mecânica e transporte	m²	2,75
3.4	SINAPI	98557	Impermeabilização de superfície com emulsão asfáltica, 2 demãos af 06/2018	m²	15,00
4.0			SISTEMA DE VEDAÇÃO VERTICAL		-
4.1	SINAPI	103329	Alvenaria de vedação de blocos cerâmicos furados na horizontal de 9x19x19 cm (espessura 9 cm) e argamassa de assentamento com preparo manual. af 12/2021	m³	141,24
4.2	SINAPI	93196	Verga e contraverga moldada in loco em concreto traço 1:2,7:3 (cimento, areia média e brita 1) Preparo em betoneira	m	42,20
4.3	SINAPI	101161	Alvenaria de vedação de blocos cerâmicos furados na horizontal de 9x19x19 cm (espessura 9 cm) e argamassa de assentamento com preparo manual. af 12/2021	m³	7,10
5.0			SISTEMA DE COBERTURA		-
5.1	SINAPI	102253	Imunização de madeiramento para cobertura utilizando cupinicida incolor	m²	51,98
5.2	SINAPI	94231	Rufo em chapa de aço galvanizado número 24, corte de 25 cm, incluso transporte vertical. af 07/2019	m	-
5.3	SINAPI	92544	Trama de madeira composta por terças para telhados de até 2 águas para telha estrutural de fibrocimento, incluso transporte vertical. af 07/2019	m²	51,98
5.4	SINAPI	94210	Telhamento com telha ondulada de fibrocimento e = 6 mm, com recobrimento lateral de 1 1/4 de onda para telhado com inclinação máxima de 10°, com até 2 águas, incluso içamento. af 07/2019	m²	51,98
5.5	SINAPI	96113	Fôrro em placas de gesso, para ambientes comerciais. af 05/2017 p	m²	-
5.6	ORSE	12625	Retelhamento em cobertura com telha cerâmica tipo canal comum. Itaúnas ou similar	m²	92,79
5.7	SINAPI	96120	Acabamentos para forro (moldura de gesso). af 08/2023	m	-
5.8	SINAPI	89585	Joelho 45 graus, pvc, série r, água pluvial, dn 100 mm, junta elástica, fornecido e instalado em condutores verticais de águas pluviais. af 06/2022	und	2,00
5.9	SINAPI	94227	Calha em chapa de aço galvanizado número 24, desenvolvimento de 33 cm, incluso transporte vertical. af 07/2019	m	27,03
5.10	SINAPI	91790	(composição representativa) do serviço de instalação de tubos de pvc, série r, água pluvial, dn 100 mm (instalado em ramal de encaminhamento, ou condutores verticais), inclusive conexões, cortes e fixações, para prédios. af 10/2015	m	15,00
6.0			REVESTIMENTOS		-
6.1	SINAPI	87879	Chapisco aplicado em alvenarias e estruturas de concreto internas, com colher de pedreiro. Argamassa traço 1:3 com preparo em betoneira 400l	m²	365,91

Este documento encontra-se registrado no Conselho Regional de Engenharia e Agronomia da Paraíba, vinculado à Certidão nº 219379/2025, emitida em 14/07/2025.



Certidão nº 219379/2025
14/07/2025, 12:08

Chave de Impressão: WzZz6

O documento neste ato registrado foi emitido em 14/07/2025 e contém 4 folhas

O documento foi assinado digitalmente. Para conferir a versão original, acesse a aba Documentos através do Ofício.





**ESTADO DA PARAÍBA
CÂMARA MUNICIPAL DE CARAÚBAS
CASA PLÁCIDO FERREIRA DE LIRA**

6.2	ORSE	3314	Reboco ou emboço interno, de parede, com argamassa traço 16 - 1:2:10 (cimento / cal / areia), espessura 1,5 cm	m²	365,91
6.3	ORSE	10983	Revestimento cerâmico para piso ou parede, 63 x 63 cm, pei 5, Bianco-grês, porcelanato esmaltado acetinado, retificado interno, linha cimento grigio ou similar, apl. e/ arg. ind. AC-III, rejunte acrílico, exclusive regularização de base ou emboço	m²	71,68
7.0			ESQUADRIAS, FERRAGENS E ACESSÓRIOS		-
7.1	ORSE	11948	Porta ou janela em alumínio, cor branca, tipo veneziana, de abrir ou correr, completa inclusive caixilhos, dobradiças ou soldadas e fechadura	m²	1,68
7.2	ORSE	11955	Portão em alumínio, cor preto, em perfil bázio quadrado ou lambril, completo inclusive rodízios, perfis e fechadura	m²	6,75
7.3	SINAPI	94569	Janela de alumínio tipo maxim-ar, com vidros, batente e ferragens, alizar, acabamento	m²	0,48
7.4	SINAPI	94590	Contramaço de alumínio, fixação com parafuso - fornecimento e instalação, af 12/2019	m	3,20
7.5	CMC	CPU02	Gridil de ferro em barra chata 3/16" (vertical espaçada 15 cm 1 X 3/16, horizontal dupla 2 X 3/16), tubo quadrado 50 x 50 mm (chapa 18), incluso pintura esmalte sintético acetinado.	m²	13,84
8.0			PINTURA		-
8.1	SINAPI	88485	Aplicação de fundo selador acrílico em paredes, uma demão, af 06/2014	m²	209,31
8.2	SINAPI	88484	Aplicação de fundo selador acrílico em teto, uma demão, af 06/2014	m²	-
8.3	SINAPI	88494	Aplicação e lixamento de massa látex em teto, uma demão, af 06/2014	m²	-
8.4	SINAPI	88497	Aplicação e lixamento de massa látex em paredes, duas demãos, af 06/2014	m²	209,31
8.5	SINAPI	88488	Aplicação manual de pintura com tinta látex acrílica em teto, duas demãos, af 06/2014	m²	-
8.6	SINAPI	88489	Aplicação manual de pintura com tinta látex acrílica em paredes, duas demãos, af 06/2014	m²	209,31
9.0			PAVIMENTAÇÃO		-
9.1	SINAPI	94962	Concreto magro para lastro, traço 1:4,5:4,5 (cimento/areia média/ brita).	m³	3,20
9.2	SINAPI	89046	Revestimento cerâmico para piso com placas tipo esmaltada extra de dimensões 35x35 cm, para edificação habitacional multifamiliar (prédio), af 11/2014	m²	51,98
9.3	ORSE	10983	Revestimento cerâmico para piso ou parede, 63 x 63 cm, pei 5, Bianco-grês, porcelanato esmaltado acetinado, retificado interno, linha cimento grigio ou similar, apl. e/ arg. ind. AC-III, rejunte acrílico, exclusive regularização de base ou emboço	m²	10,63
9.4	ORSE	9587	Soleira em granito polido preto, l=15cm, esp = 2 cm	m²	8,52
9.5	SINAPI	88648	Rodapé cerâmico de 7cm de altura com placas tipo esmaltada extra de dimensões 35x35cm, af 02/2023	m²	33,40
9.6	ORSE	2276	Rodapé cerâmico 10 x 45 cm, porcelanato, branco tu polido, linha progetto, Portobello ou similar, aplicado com argamassa industrializada ac-iii, rejuntado	m²	7,82
9.7	SINAPI	92396	Execução de passeio em piso intertravado, com bloco retangular cor natural de 20 x 10 cm, espessura 6 cm, af 10/2022	m²	24,18

Este documento encontra-se registrado no Conselho Regional de Engenharia e Agronomia da Paraíba, vinculado à Certidão nº 219379/2025, emitida em 14/07/2025.



Certidão nº 219379/2025
14/07/2025, 12:08

Chave de Impressão: WzZz6

O documento neste ato registrado foi emitido em 14/07/2025 e contém 4 folhas

O documento foi assinado digitalmente. Para conferir a versão original, acesse a aba Documentos através do Ofício.





**ESTADO DA PARAÍBA
CÂMARA MUNICIPAL DE CARAÚBAS
CASA PLÁCIDO FERREIRA DE LIRA**

9.8	SINAPI	94274	Assentamento de guia (meio-fio) em trecho curvo, confeccionada em concreto pré-fabricado, dimensões 100x15x13x30 cm (comprimento x base inferior x base superior x altura), para vias urbanas (uso viário). af 06/2016	m	15,10
9.9	SINAPI	94438	Contrapiso em argamassa traço 1:4 (cim e areia), em betoneira 400 l, espessura 5 cm áreas secas e 3 cm áreas molhadas, para edificação habitacional unifamiliar (casa) e edificação pública padrão. af 11/2014	m²	51,98
9.10	SINAPI	102491	Pintura de piso com tinta acrílica, aplicação manual, 2 demãos, incluso fundo preparador. af 05/2021	m²	3,78
10.0			INSTALAÇÕES ELÉTRICAS		-
10.1	CMC	CPU03	Luminária plafon 20w led sobrepor + fornecimento e instalação	und	3,00
10.2	SINAPI	104473	Composição paramétrica de ponto elétrico de iluminação, com interruptor simples, em edifício residencial com eletroduto embutido em rasgos nas paredes, incluso tomada, eletroduto, cabo, rasgo e chumbamento (sem luminária e lâmpada). af 11/2022	und	1,00
10.3	SINAPI	104479	Composição paramétrica de ponto elétrico de tomada de uso geral 2p+1t (10a/250v) em edifício residencial com eletroduto embutido sem necessidade de rasgos, incluso tomada, eletroduto, cabo e quebra. af 11/2022	und	3,00
10.4	ORSE	3395	Ponto de luz em teto ou parede, com eletroduto de pvc flexível sanfonado embutido Ø 3/4"	und	2,00
10.5	SINAPI	101632	Relé fotoelétrico para comando de iluminação externa 1000 w + fornecimento e instalação. af 08/2020	und	1,00
10.6	ORSE	3249	Poste auxiliar p/entrada energia, trifásico, em ferro galvanizado d=3" e h=6,0m, completo	und	1,00
11.0			SERVIÇOS DIVERSOS		-
11.1	SINAPI	96116	Fôrro em régua de pvc, frisado, para ambientes comerciais, inclusive estrutura bidirecional de fixação. af 08/2023_ps	m²	51,98

Informamos ainda que a obra foi executada rigorosamente de acordo com as planilhas licitadas e normas do edital.

Caraúbas – PB, 19 de dezembro de 2024.

JOSE DE ARIMATEA FERNANDES
Presidente da Câmara

BÁRBARA ELLEN DE SOUSA
CREA PB 1618186035

Este documento encontra-se registrado no Conselho Regional de Engenharia e Agronomia da Paraíba, vinculado à Certidão nº 219379/2025, emitida em 14/07/2025.



Certidão nº 219379/2025
14/07/2025, 12:08

Chave de Impressão: WzZz6

O documento neste ato registrado foi emitido em 14/07/2025 e contém 4 folhas. O documento foi assinado digitalmente. Para conferir o verso original, acesse a aba Documentos através do Ofício.





**ESTADO DA PARAÍBA
CÂMARA MUNICIPAL DE CARAÚBAS
CASA PLÁCIDO FERREIRA DE LIRA**

ATESTADO

Atestamos para os devidos fins de direito que a empresa **JOTAV CONSTRUÇOES, SERVICOS E SOLUCOES LTDA**, inscrita no CNPJ sob nº 40.065.143/0001-04, com sede na RUA CHATEAUBRIAND PEREIRA, SN, ANEXO B, CEP 58.535-000, CENTRO, CONGO – PARAÍBA, sob a responsabilidade do Engenheiro Civil **LUIZ ALBERTO ARAUJO DE ASSIS**, inscrito no CREA nº 181931402-2, executou os serviços de **REFORMA E AMPLIAÇÃO (ETAPA 02) DA CÂMARA MUNICIPAL DE CARAÚBAS-PB**, conforme planilha e contrato abaixo:

DADOS DO CONTRATO:

CONTRATANTE: CÂMARA MUNICIPAL DE CARAÚBAS - PB

CNPJ: 03.411.185/0001-15

CONTRATO Nº 00005/2024-CPL

PERÍODO DE EXECUÇÃO: 08/07/2024 a 28/11/2024

ART OBRA / SERVIÇO Nº PB20240648918

LOCAL DA OBRA: RUA BARTOLOMEU DA COSTA LIMA, S/N, CENTRO, CARAÚBAS/PB - CEP: 58595000.

PLANILHA ORÇAMENTÁRIA					
ITEM	CÓDIGO	BANCO	DESCRIÇÃO	UND	QUANT
1			SERVIÇOS PRELIMINARES		
1.1.1	97622	SINAPI	DEMOLIÇÃO DE ALVENARIA DE BLOCO FURADO, DE FORMA MANUAL, SEM REAPROVEITAMENTO. AF_12/2017	m³	2,34
1.1.2	3240	ORSE	Demolição de piso de alta resistência	m²	22,74
1.1.3	7725	ORSE	Remoção de pintura látex (raspagem e/ou lixamento e/ou escovação)	M²	80,35
ADEQ.	97631	SINAPI	DEMOLIÇÃO DE ARGAMASSAS, DE FORMA MANUAL, SEM REAPROVEITAMENTO. AF_12/2017	m²	35,85
ADEQ.	97633	SINAPI	DEMOLIÇÃO DE REVESTIMENTO CERÂMICO, DE FORMA MANUAL, SEM REAPROVEITAMENTO. AF_09/2023	m²	92,78
1.2			MOVIMENTO DE TERRA		
1.2.1	93358	SINAPI	ESCAVAÇÃO MANUAL DE VALA COM PROFUNDIDADE MENOR OU IGUAL A 1,30 M. AF_02/2021	m³	4,83
1.2.2	94319	SINAPI	ATERRO MANUAL DE VALAS COM SOLO ARGILO-ARENOSO. AF_08/2023	m³	9,10
1.3			INFRAESTRUTURA E SUPERESTRUTURA		
1.3.1	104488	SINAPI	COMPOSIÇÃO PARAMÉTRICA PARA EXECUÇÃO DE ESTRUTURAS DE CONCRETO ARMADO, PARA EDIFICAÇÃO INSTITUCIONAL TÉRREA, FCK = 25 MPa. AF_11/2022	m³	2,97
1.3.2	92	ORSE	Alvenaria pedra calcária aparente argamassada no traço 1:5 - 1 saco cimento 50kg / 5 padoles areia dim. 0,35x0,45x0,23m - Confeção	m³	1,61

Este documento encontra-se registrado no Conselho Regional de Engenharia e Agronomia da Paraíba, vinculado à Certidão nº 219379/2025, emitida em 14/07/2025.



Certidão nº 219379/2025

14/07/2025, 12:08

Chave de Impressão: WzZz6

O documento neste ato registrado foi emitido em 14/07/2025 e contém 5 folhas

O documento foi assinado digitalmente. Para conferir o verso original, acesse a aba Documentos através do Ofício.





**ESTADO DA PARAÍBA
CÂMARA MUNICIPAL DE CARAÚBAS
CASA PLÁCIDO FERREIRA DE LIRA**

			mecânica e transporte		
1.3.3	98557	SINAPI	IMPERMEABILIZAÇÃO DE SUPERFÍCIE COM EMULSÃO ASFÁLTICA. 2 DEMÃOS AF. 06/2018	m²	8,74
1.3.4	101964	SINAPI	LAJE PRÉ-MOLDADA UNIDIRECIONAL, BIPOIADA, PARA FORRO, ENCHIMENTO EM CERÂMICA, VIGOTA CONVENCIONAL, ALTURA TOTAL DA LAJE (ENCHIMENTO+CAPA) = (8+3). AF. 11/2020 PA	m²	8,81
1.4			VEDAÇÃO VERTICAL		
1.4.1	103320	SINAPI	ALVENARIA DE VEDAÇÃO DE BLOCOS CERÂMICOS FURADOS NA HORIZONTAL DE 9X19X19 CM (ESPESSURA 9 CM) E ARGAMASSA DE ASSENTAMENTO COM PREPARO MANUAL. AF. 12/2021	m²	62,16
1.4.2	93188	SINAPI	VERGA MOLDADA IN LOCO EM CONCRETO PARA PORTAS COM ATÉ 1,5 M DE VÃO. AF. 03/2016	M	3,70
1.4.3	93186	SINAPI	VERGA MOLDADA IN LOCO EM CONCRETO PARA JANELAS COM ATÉ 1,5 M DE VÃO. AF. 03/2016	M	3,00
1.4.4	93196	SINAPI	CONTRAVERGA MOLDADA IN LOCO EM CONCRETO PARA VÃOS DE ATÉ 1,5 M DE COMPRIMENTO. AF. 03/2016	M	3,00
1.5			COBERTURA		
1.5.1	92544	SINAPI	TRAMA DE MADEIRA COMPOSTA POR TERÇAS PARA TELHADOS DE ATÉ 2 ÁGUAS PARA TELHA ESTRUTURAL DE FIBROCIMENTO, INCLUSO TRANSPORTE VERTICAL. AF. 07/2019	m²	22,74
1.5.2	102233	SINAPI	PINTURA IMUNIZANTE PARA MADEIRA. 1 DEMÃO. AF. 01/2021	m²	22,74
1.5.3	94210	SINAPI	TELHAMENTO COM TELHA ONDULADA DE FIBROCIMENTO E = 6 MM, COM RECOBRIMENTO LATERAL DE 1/4 DE ONDA PARA TELHADO COM INCLINAÇÃO MÁXIMA DE 10°, COM ATÉ 2 ÁGUAS, INCLUSO IÇAMENTO. AF. 07/2019	m²	22,74
1.5.4	96116	SINAPI	FORRO EM RÉGUAS DE PVC, FRISADO, PARA AMBIENTES COMERCIAIS, INCLUSIVE ESTRUTURA BIDIRECIONAL DE FIXAÇÃO. AF. 08/2023	m²	22,74
1.5.5	94229	SINAPI	CALHA EM CHAPA DE AÇO GALVANIZADO NÚMERO 24, DESENVOLVIMENTO DE 100 CM, INCLUSO TRANSPORTE VERTICAL. AF. 07/2019	M	13,66
1.6			REVESTIMENTOS		
1.6.1	87879	SINAPI	CHAPISCO APLICADO EM ALVENARIAS E ESTRUTURAS DE CONCRETO INTERNAS, COM COLHER DE PEDREIRO, ARGAMASSA TRAÇO 1:3 COM PREPARO EM BETONEIRA 400L. AF. 10/2022	m²	121,42
1.6.2	3314	ORSE	Reboco ou emboço interno, de parede, com argamassa traço 16 - 1:2:10 (cimento / cal / areia), espessura 1,5 cm	m²	157,27
1.6.3	87251	SINAPI	REVESTIMENTO CERÂMICO PARA PISO COM PLACAS TIPO ESMALTADA EXTRA DE DIMENSÕES 45X45 CM APLICADA EM AMBIENTES DE ÁREA MAIOR QUE 10 M². AF. 02/2023 PE	m²	14,33
1.6.4	88649	SINAPI	RODAPÉ CERÂMICO DE 7CM DE ALTURA COM PLACAS TIPO ESMALTADA EXTRA DE DIMENSÕES 45X45CM. AF. 02/2023	M	18,54

Este documento encontra-se registrado no Conselho Regional de Engenharia e Agronomia da Paraíba, vinculado à Certidão nº 219379/2025, emitida em 14/07/2025.



Certidão nº 219379/2025
14/07/2025, 12:08

Chave de Impressão: WzZz6

O documento neste ato registrado foi emitido em 14/07/2025 e contém 5 folhas. O documento foi assinado digitalmente. Para conferir o verso original, acesse a aba Documentos através do Ofício.





**ESTADO DA PARAÍBA
CÂMARA MUNICIPAL DE CARAÚBAS
CASA PLÁCIDO FERREIRA DE LIRA**

1.6.5	87247	SINAPI	REVESTIMENTO CERÂMICO PARA PISO COM PLACAS TIPO ESMALTADA EXTRA DE DIMENSÕES 35X35 CM APLICADA EM AMBIENTES DE ÁREA ENTRE 5 M2 E 10 M2. AF 02/2023 PE	m²	6,28
1.6.6	87269	SINAPI	REVESTIMENTO CERÂMICO PARA PAREDES INTERNAS COM PLACAS TIPO ESMALTADA EXTRA DE DIMENSÕES 25X35 CM APLICADAS NA ALTURA INTEIRA DAS PAREDES. AF 02/2023 PE	m²	37,32
ADEQ.	98557	SINAPI	IMPERMEABILIZAÇÃO DE SUPERFÍCIE COM EMULSÃO ASFÁLTICA, 2 DEMÃOS AF 06/2018	m²	35,85
ADEQ.	87263	SINAPI	REVESTIMENTO CERÂMICO PARA PISO COM PLACAS TIPO PORCELANATO DE DIMENSÕES 60X60 CM APLICADA EM AMBIENTES DE ÁREA MAIOR QUE 10 M². AF 02/2023 PE	m²	92,78
ADEQ.	87263	SINAPI	RODAPE CERÂMICO DE 7CM DE ALTURA COM PLACAS TIPO ESMALTADA DE DIMENSÕES 60X60CM. AF 02/2023	M	35,85
1.7			ESQUADRIAS		
1.7.1	91338	SINAPI	PORTA DE ALUMÍNIO DE ABRIR COM LAMBRI, COM QUARNIÇÃO, FIXAÇÃO COM PARAFUSOS - FORNECIMENTO E INSTALAÇÃO. AF 12/2019	m²	3,36
1.7.2	102184	SINAPI	PORTA DE ABRIR COM MOLA HIDRÁULICA, EM VIDRO TEMPERADO, 90X210 CM, ESPESSURA 10 MM, INCLUSIVE ACESSÓRIOS. AF 01/2021	UN	2,00
1.7.3	94569	SINAPI	JANELA DE ALUMÍNIO TIPO MAXIM-AR, COM VIDROS, BATENTE E FERRAGENS, EXCLUSIVE ALIZAR, ACABAMENTO E CONTRAMARCO, FORNECIMENTO E INSTALAÇÃO. AF 12/2019	m²	1,04
1.7.4	13399	ORSE	Fornecimento e instalação de janela em vidro temperado fumê 8mm, inclusive perfis e ferragens	m²	4,60
1.8			PINTURA		
1.8.1	88485	SINAPI	FUNDO SELADOR ACRÍLICO, APLICAÇÃO MANUAL EM PAREDE, UMA DEMÃO. AF 04/2023	m²	374,03
1.8.2	88497	SINAPI	EMASSAMENTO COM MASSA LÁTEX, APLICAÇÃO EM PAREDE, DUAS DEMÃOS, LIXAMENTO MANUAL. AF 04/2023	m²	145,72
1.8.3	88489	SINAPI	PINTURA LÁTEX ACRÍLICA PREMIUM, APLICAÇÃO MANUAL EM PAREDES, DUAS DEMÃOS. AF 04/2023	m²	374,03
1.9			PAVIMENTAÇÃO		
1.9.1	94962	SINAPI	CONCRETO MAGRO PARA LASTRO, TRAÇO 1:4,5:4,5 (EM MASSA SECA DE CIMENTO/ AREIA MÉDIA/ BRITA 1) - PREPARO MECÂNICO COM BETONEIRA 400 L. AF 05/2021	m²	1,14
1.9.2	9587	ORSE	Soleira em granito polido preto, l=15cm, esp = 2 cm	m	2,50
1.9.3	94438	SINAPI	(COMPOSIÇÃO REPRESENTATIVA) DO SERVIÇO DE CONTRAPISO EM ARGAMASSA TRAÇO 1:4 (CIMENTO E AREIA), EM BETONEIRA 400 L, ESPESSURA 3 CM ÁREAS SECAS E 3 CM ÁREAS MOLHADAS, PARA EDIFICAÇÃO HABITACIONAL UNIFAMILIAR (CASA) E EDIFICAÇÃO PÚBLICA PADRÃO. AF 11/2014	m²	22,74
1.10			INSTALAÇÕES ELÉTRICAS		

Este documento encontra-se registrado no Conselho Regional de Engenharia e Agronomia da Paraíba, vinculado à Certidão nº 219379/2025, emitida em 14/07/2025.



Certidão nº 219379/2025
14/07/2025, 12:08

Chave de Impressão: WzZr6

O documento neste ato registrado foi emitido em 14/07/2025 e contém 5 folhas

O documento foi assinado digitalmente. Para conferir o verso original, acesse a aba Documentos através do Ofício.





ESTADO DA PARAÍBA
CÂMARA MUNICIPAL DE CARAÚBAS
CASA PLÁCIDO FERREIRA DE LIRA

L.10.1	104473	SINAPI	COMPOSIÇÃO PARAMÉTRICA DE PONTO ELÉTRICO DE ILUMINAÇÃO, COM INTERRUPTOR SIMPLES, EM EDIFÍCIO RESIDENCIAL, COM ELETRODUTO EMBUTIDO EM RASGOS NAS PAREDES, INCLUSO TOMADA, ELETRODUTO, CABO, RASGO E CHUMBAMENTO (SEM LUMINÁRIA E LÂMPADA). AF_11/2022	UN	6,00
L.10.2	104475	SINAPI	COMPOSIÇÃO PARAMÉTRICA DE PONTO ELÉTRICO DE TOMADA DE USO GERAL 2P+T (10A/250V) EM EDIFÍCIO RESIDENCIAL, COM ELETRODUTO EMBUTIDO EM RASGOS NAS PAREDES, INCLUSO TOMADA, ELETRODUTO, CABO, RASGO, QUEBRA E CHUMBAMENTO. AF_11/2022	UN	6,00
L.10.3	13157	ORSE	Luminária plafon (sobrepôr) 22,5 x 22,5 - 18 W - 6000K - G- Light ou similar	un	12,00
L.10.4	101493	SINAPI	ENTRADA DE ENERGIA ELÉTRICA, AÉREA, MONOFÁSICA, COM CAIXA DE EMBUTIR, CABO DE 10 MM ² E DISJUNTOR DIN 50A (NÃO INCLUSO O POSTE DE CONCRETO). AF_07/2020_PS	und	1,00
L.10.5	101876	SINAPI	QUADRO DE DISTRIBUIÇÃO DE ENERGIA EM PVC, DE EMBUTIR, SEM BARRAMENTO, PARA 6 DISJUNTORES - FORNECIMENTO E INSTALAÇÃO. AF_10/2020	und	1,00
L.10.6	3397	ORSE	Ponto de tomada 3p para ar condicionado até 3000 va, com eletroduto de pvc flexível sanfonado embutido Ø 3/4", incluindo conjunto astop/30a-220v, inclusive aterramento	pt	2,00
L.11			INSTALAÇÕES HIDROSSANITÁRIAS		
L.11.1	89482	SINAPI	CAIXA SIFONADA, PVC, DN 100 X 100 X 50 MM, FORNECIDA E INSTALADA EM RAMAIS DE ENCAMINHAMENTO DE ÁGUA PLUVIAL. AF_06/2022	UN	2,00
L.11.3	91792	SINAPI	(COMPOSIÇÃO REPRESENTATIVA) DO SERVIÇO DE INSTALAÇÃO DE TUBO DE PVC, SÉRIE NORMAL, ESGOTO PREDIAL, DN 40 MM (INSTALADO EM RAMAL DE DESCARGA OU RAMAL DE ESGOTO SANITÁRIO), INCLUSIVE CONEXÕES, CORTES E FIXAÇÕES, PARA PRÉDIOS. AF_10/2015	M	5,00
L.11.4	91795	SINAPI	(COMPOSIÇÃO REPRESENTATIVA) DO SERVIÇO DE INST. TUBO PVC, SÉRIE N, ESGOTO PREDIAL, 100 MM (INST. RAMAL DESCARGA, RAMAL DE ESG. SANIT., PRUMADA ESG. SANIT., VENTILAÇÃO OU SUB-COLETOR AÉREO), INCL. CONEXÕES E CORTES, FIXAÇÕES, P/ PRÉDIOS. AF_10/2015	M	13,00
L.11.5	102605	SINAPI	CAIXA D'ÁGUA EM POLIETILENO, 500 LITROS - FORNECIMENTO E INSTALAÇÃO. AF_06/2021	UN	2,00
L.11.6	94796	SINAPI	TORNEIRA DE BOIA PARA CAIXA D'ÁGUA, ROSCÁVEL, 3/4" - FORNECIMENTO E INSTALAÇÃO. AF_08/2021	UN	2,00
L.11.7	89987	SINAPI	REGISTRO DE GAVETA BRUTO, LATÃO, ROSCÁVEL, 3/4", COM ACABAMENTO E CANOPLA CROMADOS - FORNECIMENTO E INSTALAÇÃO. AF_08/2021	UN	2,00
L.11.8	91785	SINAPI	(COMPOSIÇÃO REPRESENTATIVA) DO SERVIÇO DE INSTALAÇÃO DE TUBOS DE PVC, SOLDÁVEL, ÁGUA FRIA, DN 25 MM (INSTALADO EM RAMAL, SUB-RAMAL, RAMAL DE DISTRIBUIÇÃO OU PRUMADA), INCLUSIVE CONEXÕES, CORTES E FIXAÇÕES, PARA PRÉDIOS. AF_10/2015	M	20,00

Este documento encontra-se registrado no Conselho Regional de Engenharia e Agronomia da Paraíba, vinculado à Certidão nº 219379/2025, emitida em 14/07/2025.



Certidão nº 219379/2025
14/07/2025, 12:08

Chave de Impressão: WzZz6

O documento neste ato registrado foi emitido em 14/07/2025 e contém 5 folhas

O documento foi assinado digitalmente. Para conferir o verso original, acesse a aba Documentos através do Ofício.





**ESTADO DA PARAÍBA
CÂMARA MUNICIPAL DE CARAÚBAS
CASA PLÁCIDO FERREIRA DE LIRA**

1.11.9	91793	SINAPI	(COMPOSIÇÃO REPRESENTATIVA) DO SERVIÇO DE INSTALAÇÃO DE TUBO DE PVC, SÉRIE NORMAL, ESGOTO PREDIAL, DN 50 MM (INSTALADO EM RAMAL DE DESCARGA OU RAMAL DE ESGOTO SANITÁRIO), INCLUSIVE CONEXÕES, CORTES E FIXAÇÕES PARA, PRÉDIOS. AF 10/2015	M	6,00
1.12			LOUÇAS E METAIS		
1.12.1	86931	SINAPI	VASO SANITÁRIO SIFONADO COM CAIXA ACOPLADA LOUÇA BRANCA, INCLUSO ENGATE FLEXÍVEL EM PLÁSTICO BRANCO, 1/2 X 40CM - FORNECIMENTO E INSTALAÇÃO. AF 01/2020	UN	2,00
1.12.2	86895	SINAPI	BANCADA DE GRANITO CINZA POLIDO, DE 0,50 X 0,60 M, PARA LAVATÓRIO - FORNECIMENTO E INSTALAÇÃO. AF 01/2020	UN	2,00
1.12.3	86938	SINAPI	CUBA DE EMBUTIR OVAL EM LOUÇA BRANCA, 35 X 50CM OU EQUIVALENTE, INCLUSO VÁLVULA E SIFÃO TIPO GARRAFA EM METAL CROMADO - FORNECIMENTO E INSTALAÇÃO. AF 01/2020	UN	2,00
1.12.4	86906	SINAPI	TORNEIRA CROMADA DE MESA, 1/2" OU 3/4", PARA LAVATÓRIO, PADRÃO POPULAR - FORNECIMENTO E INSTALAÇÃO. AF 01/2020	UN	2,00

Informamos ainda que a obra foi executada rigorosamente de acordo com as planilhas licitadas e normas do edital.

Caraúbas – PB, 19 de dezembro de 2024.

JOSE DE ARIMATEA FERNANDES
Presidente da Câmara

BÁRBARA ELLEN DE SOUSA
CREA PB 1618186035

Este documento encontra-se registrado no Conselho Regional de Engenharia e Agronomia da Paraíba, vinculado à Certidão nº 219379/2025, emitida em 14/07/2025.



Certidão nº 219379/2025
14/07/2025, 12:08

Chave de Impressão: WzZr6

O documento neste ato registrado foi emitido em 14/07/2025 e contém 5 folhas. O documento foi assinado digitalmente. Para conferir o verso original, acesse a aba Documentos através do Ofício.





**ESTADO DA PARAÍBA
PREFEITURA MUNICIPAL DE CARAÚBAS**

ATESTADO

Atestamos para os devidos fins de direito que a empresa **JOTAV CONSTRUÇÕES, SERVIÇOS E SOLUÇÕES LTDA**, inscrita no CNPJ sob nº 40.065.143/0001-04, com sede na RUA CHATEAUBRIAND PEREIRA, SN, ANEXO B, CEP 58.535-000, CENTRO, CONGO – PARAÍBA, sob a responsabilidade do Engenheiro Civil **LUIZ ALBERTO ARAUJO DE ASSIS**, inscrito no CREA nº 181931402-2, executou os serviços de **CONTRATAÇÃO DE EMPRESA PARA EXECUÇÃO DOS SERVIÇOS DE AMPLIAÇÃO DA ESCOLA MUNICIPAL JOÃO ANTÔNIO DE SOUSA LOCALIZADA NA COMUNIDADE DE PASSAGEM, NO MUNICÍPIO DE CARAÚBAS– PB**, conforme planilha e contrato abaixo:

DADOS DO CONTRATO:

CONTRATANTE: PREFEITURA MUNICIPAL DE CARAUBAS

CNPJ: 01.612.638/0001-46

CONTRATO Nº 20101/2024-CPL

PERÍODO DE EXECUÇÃO: 15/05/2024 a 05/12/2024

ART OBRA / SERVIÇO Nº PB20240633801

LOCAL DA OBRA: MUNICÍPIO DE CARAÚBAS

PLANILHA ORÇAMENTÁRIA					
FONTE	CÓDIGO	ITEM	DESCRIÇÃO DOS SERVIÇOS	UNID	QUANT.
		1.0	AMPLIAÇÃO DA ESCOLA MUNICIPAL JOÃO ANTÔNIO DE SOUSA LOCALIZADA NA COMUNIDADE DE PASSAGEM, NO MUNICÍPIO DE CARAÚBAS- PB		
		1.1	SERVIÇOS PRELIMINARES		
composição	1	1.1.1	PLACA DE OBRA EM CHAPA DE AÇO GALVANIZADO [ADAPTADO SINAPI 74209/01]	M2	6,00
		1.2	MOVIMENTO DE TERRA		
SINAPI PB	93358	1.2.1	ESCAVAÇÃO MANUAL DE VALA COM PROFUNDIDADE MENOR OU IGUAL A 1,30 M. AF_02/2021	M3	16,13
SINAPI PB	96995	1.2.2	REATERRO MANUAL APILOADO COM SOQUETE. AF_10/2017	M3	12,83
		1.3	FUNDAÇÃO		
SINAPI PB	101616	1.3.1	PREPARO DE FUNDO DE VALA COM LARGURA MENOR QUE 1,5 M (ACERTO DO SOLO NATURAL). AF_08/2020	M2	10,44
SINAPI PB	96619	1.3.2	LASTRO DE CONCRETO MAGRO, APLICADO EM BLOCOS DE COROAMENTO OU SAPATAS, ESPESSURA DE 5 CM. AF_08/2017	M2	10,44
SINAPI PB	96534	1.3.3	FABRICAÇÃO, MONTAGEM E DESMONTAGEM DE FÔRMA PARA BLOCO DE COROAMENTO, EM MADEIRA SERRADA. E=25 MM. 4 UTILIZAÇÕES. AF_06/2017	M2	12,68
SINAPI PB	94964	1.3.4	CONCRETO FCK = 30MPa, TRAÇO 1:2,7:3 (EM MASSA SECA DE CIMENTO/ AREIA MÉDIA/ BRITA 1) - PREPARO MECÂNICO COM BETONEIRA 400 L. AF_05/2021	M3	3,30
SINAPI PB	94966	2.3.5	CONCRETO FCK = 30MPa, TRAÇO 1:2,1:2,5 (EM MASSA SECA DE CIMENTO/ AREIA MÉDIA/ BRITA 1) - PREPARO MECÂNICO COM BETONEIRA 400 L. AF_05/2021	M3	2,45
SINAPI PB	103670	1.3.6	LANÇAMENTO COM USO DE BALDES, ADENSAMENTO E ACABAMENTO DE CONCRETO EM ESTRUTURAS. AF_02/2022	M3	5,75

Rua Expedicionário Luiz Tenório Leão, nº 791, Centro, Caraúbas – Paraíba
Telefones: (83) 3307-1175 / E-mail: licitacao@caraubas.pb.gov.br

Este documento encontra-se registrado no Conselho Regional de Engenharia e Agronomia da Paraíba, vinculado à Certidão nº 219379/2025, emitida em 14/07/2025.



Certidão nº 219379/2025
14/07/2025, 12:08

Chave de Impressão: WzZz6

O documento neste ato registrado foi emitido em 14/07/2025 e contém 7 folhas. O documento foi assinado digitalmente. Para conferir o versão original, acesse a aba Documentos através do Ofício.





ESTADO DA PARAÍBA
PREFEITURA MUNICIPAL DE CARAÚBAS

SINAPI PB	96543	1.3.7	ARMAÇÃO DE BLOCO, VIGA BALDRAME E SAPATA UTILIZANDO AÇO CA-60 DE 5 MM - MONTAGEM. AF_06/2017	KG	46,10
SINAPI PB	96544	1.3.8	ARMAÇÃO DE BLOCO, VIGA BALDRAME OU SAPATA UTILIZANDO AÇO CA-50 DE 6,3 MM - MONTAGEM. AF_06/2017	KG	39,40
SINAPI PB	96545	1.3.9	ARMAÇÃO DE BLOCO, VIGA BALDRAME OU SAPATA UTILIZANDO AÇO CA-50 DE 8 MM - MONTAGEM. AF_06/2017	KG	74,40
SINAPI PB	96546	1.3.10	ARMAÇÃO DE BLOCO, VIGA BALDRAME OU SAPATA UTILIZANDO AÇO CA-50 DE 10 MM - MONTAGEM. AF_06/2017	KG	89,20
SINAPI PB	96547	1.3.11	ARMAÇÃO DE BLOCO, VIGA BALDRAME OU SAPATA UTILIZANDO AÇO CA-50 DE 12,5 MM - MONTAGEM. AF_06/2017	KG	73,50
SINAPI PB	96536	1.3.12	FABRICAÇÃO, MONTAGEM E DESMONTAGEM DE FÔRMA PARA VIGA BALDRAME, EM MADEIRA SERRADA, E=25 MM, 4 UTILIZAÇÕES. AF_06/2017	M2	41,47
		1.4	ESTRUTURA		
SINAPI PB	92443	1.4.1	MONTAGEM E DESMONTAGEM DE FÔRMA DE PILARES RETANGULARES E ESTRUTURAS SIMILARES, PÉ-DIREITO SIMPLES, EM CHAPA DE MADEIRA COMPENSADA	M2	58,77
SINAPI PB	92480	1.4.2	MONTAGEM E DESMONTAGEM DE FÔRMA DE VIGA, ESCORAMENTO METÁLICO, PÉ-DIREITO SIMPLES, EM CHAPA DE MADEIRA PLASTIFICADA, 18 UTILIZAÇÕES. AF_09/2020	M2	44,81
SINAPI PB	92267	1.4.3	FABRICAÇÃO DE FÔRMA PARA LAJES, EM CHAPA DE MADEIRA COMPENSADA RESINADA, E = 17 MM. AF_09/2020	M2	8,34
SINAPI PB	92759	1.4.4	ARMAÇÃO DE PILAR OU VIGA DE ESTRUTURA CONVENCIONAL DE CONCRETO ARMADO UTILIZANDO AÇO CA-60 DE 5,0 MM - MONTAGEM. AF_06/2022	KG	131,50
SINAPI PB	92761	1.4.5	ARMAÇÃO DE PILAR OU VIGA DE ESTRUTURA CONVENCIONAL DE CONCRETO ARMADO UTILIZANDO AÇO CA-50 DE 8,0 MM - MONTAGEM. AF_06/2022	KG	109,80
SINAPI PB	92762	1.4.6	ARMAÇÃO DE PILAR OU VIGA DE ESTRUTURA CONVENCIONAL DE CONCRETO ARMADO UTILIZANDO AÇO CA-50 DE 10,0 MM - MONTAGEM. AF_06/2022	KG	139,70
SINAPI PB	92763	1.4.7	ARMAÇÃO DE PILAR OU VIGA DE ESTRUTURA CONVENCIONAL DE CONCRETO ARMADO UTILIZANDO AÇO CA-50 DE 12,5 MM - MONTAGEM. AF_06/2022	KG	186,80
SINAPI PB	94966	1.4.8	CONCRETO FCK = 30MPa, TRAÇO 1,2,1,2,5 (EM MASSA SECA DE CIMENTO/ AREIA MÉDIA/ BRITA 1) - PREPARO MECÂNICO COM BETONEIRA 400 L. AF_05/2021	M3	4,70
SINAPI PB	103670	1.4.9	LANÇAMENTO COM USO DE BALDES, ADENSAMENTO E ACABAMENTO DE CONCRETO EM ESTRUTURAS. AF_02/2022	M3	4,70
SINAPI PB	92768	1.4.10	ARMAÇÃO DE LAJE DE ESTRUTURA CONVENCIONAL DE CONCRETO ARMADO UTILIZANDO AÇO CA-60 DE 5,0 MM - MONTAGEM. AF_06/2022	KG	16,60
SINAPI PB	92770	1.4.11	ARMAÇÃO DE LAJE DE ESTRUTURA CONVENCIONAL DE CONCRETO ARMADO UTILIZANDO AÇO CA-50 DE 8,0 MM - MONTAGEM. AF_06/2022	KG	18,10
SINAPI PB	92771	1.4.12	ARMAÇÃO DE LAJE DE ESTRUTURA CONVENCIONAL DE CONCRETO ARMADO UTILIZANDO AÇO CA-50 DE 10,0 MM - MONTAGEM. AF_06/2022	KG	30,30
		1.5	PAREDES		
SINAPI PB	103356	1.5.1	ALVENARIA DE VEDAÇÃO DE BLOCOS CERÂMICOS FURADOS NA HORIZONTAL DE 9X19X29 CM (ESPESURA 9 CM) E ARGAMASSA DE ASSENTAMENTO COM PREPARO EM	M2	155,72
SINAPI PB	93189	1.5.2	VERGA MOLDADA IN LOCO EM CONCRETO PARA PORTAS COM MAIS DE 1,5 M DE VÃO. AF_03/2016	M	5,60
SINAPI PB	93191	1.5.3	ESCAVAÇÃO MANUAL DE VALA COM PROFUNDIDADE MENOR OU IGUAL A 1,30 M. AF_02/2021	M	9,40
SINAPI PB	93195	1.5.4	CONTRAVERGA PRÉ-MOLDADA PARA VÃOS DE MAIS DE 1,5 M DE COMPRIMENTO. AF_03/2016	M	9,40
		1.6	REVESTIMENTOS INTERNOS		

Rua Expedicionário Luiz Tenório Leão, nº 791, Centro, Caraubas – Paraíba
Telefones: (83) 3307-1175 / E-mail: licitacao@caraubas.pb.gov.br

Este documento encontra-se registrado no Conselho Regional de Engenharia e Agronomia da Paraíba, vinculado à Certidão nº 219379/2025, emitida em 14/07/2025.



Certidão nº 219379/2025
14/07/2025, 12:08

Chave de Impressão: WzZz6

O documento neste ato registrado foi emitido em 14/07/2025 e contém 7 folhas. O documento foi assinado digitalmente. Para conferir o verso original, acesse a aba Documentos através do Ofício.





ESTADO DA PARAÍBA
PREFEITURA MUNICIPAL DE CARAÚBAS

SINAPI PB	87893	1.6.1	CHAPISCO APLICADO EM ALVENARIA (SEM PRESENÇA DE VÃOS) E ESTRUTURAS DE CONCRETO DE FACHADA, COM COLHER DE PEDREIRO. ARGAMASSA TRAÇO 1:3 COM PREPARO MANU. L. AF. 10/2022	M2	186,65
SINAPI PB	87548	1.6.2	MASSA ÚNICA, PARA RECEBIMENTO DE PINTURA, EM ARGAMASSA TRAÇO 1:2:8, PREPARO MANUAL, APLICADA MANUALMENTE EM FACES INTERNAS DE PAREDES, ESPESSURA DE 10MM, COM EXECUÇÃO DE TALISCAS.	M2	83,98
SINAPI PB	87536	1.6.3	EMBOÇO, PARA RECEBIMENTO DE CERÂMICA, EM ARGAMASSA TRAÇO 1:2:8, PREPARO MANUAL, APLICADO MANUALMENTE EM FACES INTERNAS DE PAREDES, PARA AMBIENTE COM ÁREA MAIOR QUE 10M2, ESPESSURA DE REVESTIMENTO CERÂMICO PARA PAREDES INTERNAS COM PLACAS TIPO ESMALTADA EXTRA DE DIMENSÕES 33X45 CM APLICADAS A MEIA ALTURA DAS PAREDES. AF. 02/2023 PE	M2	102,67
SINAPI PB	87275	1.6.4	REVESTIMENTO CERÂMICO PARA PAREDES INTERNAS COM PLACAS TIPO ESMALTADA EXTRA DE DIMENSÕES 33X45 CM APLICADAS A MEIA ALTURA DAS PAREDES. AF. 02/2023 PE	M2	102,67
		1.7	ESQUADRIAS		
SINAPI PB	100689	1.7.1	KIT DE PORTA DE MADEIRA FRISADA, SEMI-OCAL (LEVE OU MÉDIA), PADRÃO MÉDIO, 80X210CM, ESPESSURA DE 3,5CM, ITENS INCLUSOS: DOBRADIÇAS, MONTAGEM E INSTALAÇÃO DE BATENTE, FECHADURA, COM EXECUÇÃO DO FURO, FORNECIMENTO E INSTALAÇÃO. AF. 12/2019	UN	4,00
SINAPI PB	94570	1.7.2	JANELA DE ALUMÍNIO DE CORRER COM 2 FOLHAS PARA VIDROS, COM VIDROS, BATENTE, ACABAMENTO COM ACETATO OU BRILHANTE E FERRAGENS, EXCLUSIVE ALIZAR E CONTRAMARCO, FORNECIMENTO E INSTALAÇÃO. AF. 12/2019	M2	11,30
SINAPI PB	94569	1.7.3	JANELA DE ALUMÍNIO TIPO MAXIM-AR, COM VIDROS, BATENTE E FERRAGENS, EXCLUSIVE ALIZAR, ACABAMENTO E CONTRAMARCO, FORNECIMENTO E INSTALAÇÃO. AF. 12/2019	M2	0,50
SINAPI PB	91341	1.7.4	PORTA EM ALUMÍNIO DE ABRIR TIPO VENEZIANA COM GUARNIÇÃO, FIXAÇÃO COM PARAFUSOS - FORNECIMENTO E INSTALAÇÃO. AF. 12/2019	M2	5,76
SINAPI PB	102253	1.7.5	DIVISÓRIA SANITÁRIA, TIPO CABINE, EM GRANITO CINZA POLIDO, ESP. = 3CM, ASSENTADO COM ARGAMASSA COLANTE AC III-E, EXCLUSIVE FERRAGENS. AF. 01/2021	M2	10,30
		1.8	PINTURA		
SINAPI PB	88485	1.8.1	APLICAÇÃO DE FUNDO SELADOR ACRÍLICO EM PAREDES, UMA DEMÃO. AF. 06/2014	M2	83,98
SINAPI PB	88495	1.8.2	APLICAÇÃO E LIXAMENTO DE MASSA LÁTEX EM PAREDES, UMA DEMÃO. AF. 06/2014	M2	83,98
SINAPI PB	88489	1.8.3	APLICAÇÃO MANUAL DE PINTURA COM TINTA LÁTEX ACRÍLICA EM PAREDES, DUAS DEMÃOS. AF. 06/2014	M2	553,22
SINAPI PB	88484	1.8.4	APLICAÇÃO DE FUNDO SELADOR ACRÍLICO EM TETO, UMA DEMÃO. AF. 06/2014	M2	184,38
SINAPI PB	88494	1.8.5	APLICAÇÃO E LIXAMENTO DE MASSA LÁTEX EM TETO, UMA DEMÃO. AF. 06/2014	M2	184,38
SINAPI PB	88488	1.8.6	APLICAÇÃO MANUAL DE PINTURA COM TINTA LÁTEX ACRÍLICA EM TETO, DUAS DEMÃOS. AF. 06/2014	M2	184,38
		1.9	REVESTIMENTOS EXTERNOS		
SINAPI PB	87894	1.9.1	CHAPISCO APLICADO EM ALVENARIA (SEM PRESENÇA DE VÃOS) E ESTRUTURAS DE CONCRETO DE FACHADA, COM COLHER DE PEDREIRO. ARGAMASSA TRAÇO 1:3 COM PREPARO EM BETONEIRA 400L. AF. 10/2022	M2	141,51
SINAPI PB	104231	1.9.2	EMBOÇO OU MASSA ÚNICA EM ARGAMASSA TRAÇO 1:2:8, PREPARO MECÂNICA COM BETONEIRA 400 L, APLICADA MANUALMENTE EM PANOS DE FACHADA SEM PRESENÇA DE VÃOS, ESPESSURA DE 25 MM, ACESSO POR ANDADME	M2	141,51
SINAPI PB	96130	1.9.3	APLICAÇÃO MANUAL DE MASSA ACRÍLICA EM PAREDES EXTERNAS DE CASAS, UMA DEMÃO. AF. 05/2017	M2	141,51
SINAPI PB	88489	1.9.4	APLICAÇÃO MANUAL DE PINTURA COM TINTA LÁTEX ACRÍLICA EM PAREDES, DUAS DEMÃOS. AF. 06/2014	M2	141,51

Rua Expedicionário Luiz Tenório Leão, nº 791, Centro, Caraúbas – Paraíba
Telefones: (83) 3307-1175 / E-mail: licitacao@caraubas.pb.gov.br



Este documento encontra-se registrado no Conselho Regional de Engenharia e Agronomia da Paraíba, vinculado à Certidão nº 219379/2025, emitida em 14/07/2025.



Certidão nº 219379/2025
14/07/2025, 12:08

Chave de Impressão: WzZz6

O documento neste ato registrado foi emitido em 14/07/2025 e contém 7 folhas

O documento foi assinado digitalmente. Para conferir a versão original, acesse a aba Documentos através do Ofício.



ESTADO DA PARAÍBA
PREFEITURA MUNICIPAL DE CARAÚBAS

		1.10	INSTALAÇÃO ELÉTRICA		
SINAPI PB	92868	1.10.1	CAIXA RETANGULAR 4" X 2" MÉDIA (1,30 M DO PISO), METÁLICA, INSTALADA EM PAREDE - FORNECIMENTO E INSTALAÇÃO. AF_03/2023	UN	22,00
SINAPI PB	91936	1.10.2	CAIXA OCTOGONAL 4" X 4", PVC, INSTALADA EM LAJE - FORNECIMENTO E INSTALAÇÃO. AF_03/2023	UN	13,00
SINAPI PB	91925	1.10.3	CABO DE COBRE FLEXÍVEL ISOLADO, 1,5 MM², ANTI-CHAMA 0,6/1,0 KV, PARA CIRCUITOS TERMINAIS - FORNECIMENTO E INSTALAÇÃO. AF_03/2023	M	139,50
SINAPI PB	91927	1.10.4	CABO DE COBRE FLEXÍVEL ISOLADO, 2,5 MM², ANTI-CHAMA 0,6/1,0 KV, PARA CIRCUITOS TERMINAIS - FORNECIMENTO E INSTALAÇÃO. AF_03/2023	M	240,00
SINAPI PB	91929	1.10.5	CABO DE COBRE FLEXÍVEL ISOLADO, 4 MM², ANTI-CHAMA 0,6/1,0 KV, PARA CIRCUITOS TERMINAIS - FORNECIMENTO E INSTALAÇÃO. AF_03/2023	M	43,20
SINAPI PB	93654	1.10.6	DISJUNTOR MONOPOLAR TIPO DIN, CORRENTE NOMINAL DE 16A - FORNECIMENTO E INSTALAÇÃO. AF_10/2020	UN	1,00
SINAPI PB	93653	1.10.7	DISJUNTOR MONOPOLAR TIPO DIN, CORRENTE NOMINAL DE 10A - FORNECIMENTO E INSTALAÇÃO. AF_10/2020	UN	3,00
SINAPI PB	93657	1.10.8	DISJUNTOR MONOPOLAR TIPO DIN, CORRENTE NOMINAL DE 32A - FORNECIMENTO E INSTALAÇÃO. AF_10/2020	UN	1,00
SINAPI PB	39445	1.10.9	DISPOSITIVO DR, 2 POLOS, SENSIBILIDADE DE 30 MA, CORRENTE DE 25 A, TIPO AC	UN	1,00
SINAPI PB	91834	1.10.10	ELETRODUTO FLEXÍVEL CORRUGADO, PVC, DN 25 MM (3/4"), PARA CIRCUITOS TERMINAIS, INSTALADO EM FORRO - FORNECIMENTO E INSTALAÇÃO. AF_03/2023	M	120,53
SINAPI PB	91867	1.10.11	ELETRODUTO RÍGIDO RÓSCAVEL, PVC, DN 25 MM (3/4"), PARA CIRCUITOS TERMINAIS, INSTALADO EM LAJE - FORNECIMENTO E INSTALAÇÃO. AF_03/2023	M	15,12
SINAPI PB	91953	1.10.12	INTERRUPTOR SIMPLES (1 MÓDULO), 10A/250V, INCLUINDO SUPORTE E PLACA - FORNECIMENTO E INSTALAÇÃO	UN	4,00
SINAPI PB	91958	1.10.13	INTERRUPTOR SIMPLES (2 MÓDULOS), 10A/250V, SEM SUPORTE E SEM PLACA - FORNECIMENTO E INSTALAÇÃO	UN	1,00
SINAPI PB	92000	1.10.14	TOMADA BAIXA DE EMBUTIR (1 MÓDULO), 2P+T 10 A, INCLUINDO SUPORTE E PLACA - FORNECIMENTO E INSTALAÇÃO. AF_03/2023	UN	12,00
SINAPI PB	92008	1.10.15	TOMADA BAIXA DE EMBUTIR (2 MÓDULOS), 2P+T 10 A, INCLUINDO SUPORTE E PLACA - FORNECIMENTO E INSTALAÇÃO. AF_03/2023	UN	3,00
SINAPI PB	101876	1.10.16	QUADRO DE DISTRIBUIÇÃO DE ENERGIA EM PVC, DE EMBUTIR, SEM BARRAMENTO, PARA 6 DISJUNTORES - FORNECIMENTO E INSTALAÇÃO. AF_10/2020	UN	1,00
SINAPI PB	103782	1.10.17	LUMINÁRIA TIPO PLAFON CIRCULAR, DE SOBREPOR, COM LED DE 120 W - FORNECIMENTO E INSTALAÇÃO. AF_03/2022	UN	3,00
SINAPI PB	100901	1.10.18	LÂMPADA TUBULAR LED DE 1820 W, BASE G13 - FORNECIMENTO E INSTALAÇÃO. AF_02/2020_PS	UN	11,00
		1.11	PISOS		
SINAPI PB	96620	1.11.1	LASTRO DE CONCRETO MAGRO, APLICADO EM PISOS, LAJES SOBRE SOLO OU RADIEIS. AF_08/2017	M3	8,33
SINAPI PB	94439	1.11.2	(COMPOSIÇÃO REPRESENTATIVA) DO SERVIÇO DE CONTRAPISO EM ARGAMASSA TRAÇO 1:4 (CIMENTO E AREIA), BETONEIRA 400 L, E = 4 CM ÁREAS SECAS E MOLHADAS SOBRE LAJE, E = 3 CM ÁREAS MOLHADAS SOBRE IMPERMEABILIZAÇÃO, CASA E EDIFICAÇÃO PÚBLICA PADRÃO. AF_11/2014	M2	262,68
SINAPI PB	87247	1.11.3	REVESTIMENTO CERÂMICO PARA PISO COM PLACAS TIPO ESMALTADA EXTRA DE DIMENSÕES 33X33 CM APLICADA EM AMBIENTES DE ÁREA ENTRE 5 M2 E 10 M2. AF_02/2023_DE	M2	109,03
SINAPI PB	368	1.11.4	AREIA PARA ATERRO - POSTO JAZIDA FORNECEDOR (RETIRADO NA JAZIDA, SEM TRANSPORTE)	M3	45,18

Rua Expedicionário Luiz Tenório Leão, nº 791, Centro, Caraúbas – Paraíba
Telefones: (83) 3307-1175 / E-mail: licitacao@caraubas.pb.gov.br

Este documento encontra-se registrado no Conselho Regional de Engenharia e Agronomia da Paraíba, vinculado à Certidão nº 219379/2025, emitida em 14/07/2025.



Certidão nº 219379/2025
14/07/2025, 12:08

Chave de Impressão: WzZz6

O documento neste ato registrado foi emitido em 14/07/2025 e contém 7 folhas. O documento foi assinado digitalmente. Para conferir o verso original, acesse a aba Documentos através do Ofício.





ESTADO DA PARAÍBA
PREFEITURA MUNICIPAL DE CARAÚBAS

		1.12	COBERTA		
SINAPI PB	94204	1.12.1	TELHAMENTO COM TELHA CERÂMICA CAPA-CANAL, TIPO COLONIAL, COM MAIS DE 2 ÁGUAS, INCLUSIVE TRANSPORTE VERTICAL. AF 07/2019	M2	119,64
SINAPI PB	92541	1.12.2	TRAMA DE MADEIRA COMPOSTA POR RIPAS, CAIBROS E TERÇAS PARA TELHADOS DE ATÉ 2 ÁGUAS PARA TELHA CERÂMICA CAPA-CANAL, INCLUSIVE TRANSPORTE VERTICAL. AF 07/2019	M2	119,64
SINAPI PB	100362	1.12.3	FABRICAÇÃO E INSTALAÇÃO DE MEIA TESOURA DE MADEIRA NÃO APARELHADA, COM VÃO DE 8 M, PARA TELHA CERÂMICA OU DE CONCRETO, INCLUSIVE IÇAMENTO. AF 07/2019	UN	5,00
SINAPI PB	94228	1.12.4	CALHA EM CHAPA DE AÇO GALVANIZADO NÚMERO 24, DESENVOLVIMENTO DE 50 CM, INCLUSIVE TRANSPORTE VERTICAL. AF 07/2019	M	2,00
SINAPI PB	96113	1.12.5	FORRO EM PLACAS DE GESSO, PARA AMBIENTES COMERCIAIS. AF 05/2017 PS	M2	109,03
SINAPI PB	98553	1.12.6	IMPERMEABILIZAÇÃO DE SUPERFÍCIE COM MEMBRANA A BASE DE POLIURETANO, 2 DEMÃOS. AF 06/2018	M2	14,00
SINAPI PB	98563	1.12.7	PROTEÇÃO MECÂNICA DE SUPERFÍCIE HORIZONTAL COM ARGAMASSA DE CIMENTO E AREIA, TRAÇO 1:3, E=2CM. AF 06/2018	M2	14,00
		1.13	INSTALAÇÕES HIDROSANITÁRIAS E PLUVIAL		
SINAPI PB	91785	1.13.1	(COMPOSIÇÃO REPRESENTATIVA) DO SERVIÇO DE INSTALAÇÃO DE TUBOS DE PVC, SOLDÁVEL, ÁGUA FRIA, DN 25 MM (INSTALADO EM RAMAL, SUB-RAMAL, RAMAL DE DISTRIBUIÇÃO OU PRUMADA), INCLUSIVE CONEXÕES, CORTES	M	80,60
SINAPI PB	91784	1.13.2	(COMPOSIÇÃO REPRESENTATIVA) DO SERVIÇO DE INSTALAÇÃO DE TUBOS DE PVC, SOLDÁVEL, ÁGUA FRIA, DN 20 MM (INSTALADO EM RAMAL, SUB-RAMAL OU RAMAL DE DISTRIBUIÇÃO), INCLUSIVE CONEXÕES, CORTES E FIXAÇÕES.	M	30,86
SINAPI PB	91786	1.13.3	(COMPOSIÇÃO REPRESENTATIVA) DO SERVIÇO DE INSTALAÇÃO TUBOS DE PVC, SOLDÁVEL, ÁGUA FRIA, DN 32 MM (INSTALADO EM RAMAL, SUB-RAMAL, RAMAL DE DISTRIBUIÇÃO OU PRUMADA), INCLUSIVE CONEXÕES, CORTES	M	1,55
SINAPI PB	91787	1.13.4	(COMPOSIÇÃO REPRESENTATIVA) DO SERVIÇO DE INSTALAÇÃO DE TUBOS DE PVC, SOLDÁVEL, ÁGUA FRIA, DN 40 MM (INSTALADO EM PRUMADA), INCLUSIVE CONEXÕES, CORTES E FIXAÇÕES, PARA PRÉDIOS. AF 10/2015	M	1,00
SINAPI PB	89987	1.13.5	REGISTRO DE GAVETA BRUTO, LATÃO, ROSCÁVEL, 3/4", COM ACABAMENTO E CANOPLA CROMADOS - FORNECIMENTO E INSTALAÇÃO. AF 08/2021	UN	1,00
SINAPI PB	94792	1.13.6	REGISTRO DE GAVETA BRUTO, LATÃO, ROSCÁVEL, 1", COM ACABAMENTO E CANOPLA CROMADOS - FORNECIMENTO E INSTALAÇÃO. AF 08/2021	UN	1,00
SINAPI PB	89985	1.13.7	REGISTRO DE PRESSÃO BRUTO, LATÃO, ROSCÁVEL, 3/4", COM ACABAMENTO E CANOPLA CROMADOS - FORNECIMENTO E INSTALAÇÃO. AF 08/2021	UN	1,00
SINAPI PB	102613	1.13.8	CAIXA D'ÁGUA EM POLIÉSTER REFORÇADO COM FIBRA DE VIDRO, 1000 LITROS - FORNECIMENTO E INSTALAÇÃO. AF 06/2021	UN	1,00
SINAPI PB	94796	1.13.9	TORNEIRA DE BOIA PARA CAIXA D'ÁGUA, ROSCÁVEL, 3/4" - FORNECIMENTO E INSTALAÇÃO. AF 08/2021	UN	1,00
SINAPI PB	102617	1.13.10	CAIXA D'ÁGUA EM POLIÉSTER REFORÇADO COM FIBRA DE VIDRO, 5000 LITROS - FORNECIMENTO E INSTALAÇÃO. AF 06/2021	UN	0,00
			SANITÁRIAS		
SINAPI PB	97902	1.13.11	CAIXA ENTERRADA HIDRAULICA RETANGULAR EM ALVENARIA COM TÍPOLOS CERÂMICOS MACIÇOS, DIMENSÕES INTERNAS: 0,6X0,6X0,6 M PARA REDE DE ESGOTO. AF 12/2020	UN	1,00
SINAPI PB	89482	1.13.12	CAIXA SIFONADA, PVC, DN 100 X 100 X 50 MM, FORNECIDA E INSTALADA EM RAMAIS DE ENCAMINHAMENTO DE ÁGUA	UN	2,00

Rua Expedicionário Luiz Tenório Leão, nº 791, Centro, Caraubas – Paraíba
Telefones: (83) 3307-1175 / E-mail: licitacao@caraubas.pb.gov.br

Este documento encontra-se registrado no Conselho Regional de Engenharia e Agronomia da Paraíba, vinculado à Certidão nº 219379/2025, emitida em 14/07/2025.



Certidão nº 219379/2025
14/07/2025, 12:08

Chave de Impressão: WzZz6

O documento neste ato registrado foi emitido em 14/07/2025 e contém 7 folhas. O documento foi assinado digitalmente. Para conferir o versão original, acesse a aba Documentos através do Ofício.





ESTADO DA PARAÍBA
PREFEITURA MUNICIPAL DE CARAÚBAS

			PLUVIAL AF_06/2022		
SINAPI PB	89482	1.13.13	CAIXA SIFONADA, PVC, DN 100 X 100 X 50 MM, FORNECIDA E INSTALADA EM RAMAIS DE ENCAMINHAMENTO DE ÁGUA PLUVIAL AF_06/2022	UN	2,00
SINAPI PB	91792	1.13.14	(COMPOSIÇÃO REPRESENTATIVA) DO SERVIÇO DE INSTALAÇÃO DE TUBO DE PVC, SÉRIE NORMAL, ESGOTO PREDIAL, DN 40 MM (INSTALADO EM RAMAL DE DESCARGA OU RAMAL DE ESGOTO SANITÁRIO), INCLUSIVE CONEXÕES.	M	13,99
SINAPI PB	91793	1.13.15	(COMPOSIÇÃO REPRESENTATIVA) DO SERVIÇO DE INSTALAÇÃO DE TUBO DE PVC, SÉRIE NORMAL, ESGOTO PREDIAL, DN 50 MM (INSTALADO EM RAMAL DE DESCARGA OU RAMAL DE ESGOTO SANITÁRIO), INCLUSIVE CONEXÕES.	M	7,91
SINAPI PB	102113	1.13.16	BOMBA CENTRÍFUGA, TRIFÁSICA, 1 CV OU 0,99 HP, HM 14 A 40 M, Q 0,6 A 8,4 M ³ /H - FORNECIMENTO E INSTALAÇÃO. AF_12/2020	UN	0,00
SINAPI PB	91795	1.13.17	(COMPOSIÇÃO REPRESENTATIVA) DO SERVIÇO DE INST. TUBO PVC, SÉRIE N, ESGOTO PREDIAL, 100 MM (INST. RAMAL DESCARGA, RAMAL DE ESG. SANIT. PRUMADA ESG. SANIT., VENTILAÇÃO OU SUB-COLETOR AÉREO), INCL. CONEXÕES E PLUVIAL.	M	13,07
SINAPI PB	99251	1.13.18	CAIXA ENTERRADA HIDRÁULICA RETANGULAR EM ALVENARIA COM TIPOLOS CERÂMICOS MACIÇOS, DIMENSÕES INTERNAS: 0,4X0,4X0,4 M PARA REDE DE DRENAGEM. AF_12/2020	UN	0,00
SINAPI PB	91790	1.13.19	(COMPOSIÇÃO REPRESENTATIVA) DO SERVIÇO DE INSTALAÇÃO DE TUBOS DE PVC, SÉRIE R, ÁGUA PLUVIAL, DN 100 MM (INSTALADO EM RAMAL DE ENCAMINHAMENTO, OU CONDUTORES VERTICAIS), INCLUSIVE CONEXÕES, CORTES E BOMBA CENTRÍFUGA, TRIFÁSICA, 1 CV OU 0,99 HP, HM 14 A 40 M, Q 0,6 A 8,4 M ³ /H - FORNECIMENTO E INSTALAÇÃO. AF_12/2020	UN	0,00
SINAPI PB	102113	1.13.20	BOMBA CENTRÍFUGA, TRIFÁSICA, 1 CV OU 0,99 HP, HM 14 A 40 M, Q 0,6 A 8,4 M ³ /H - FORNECIMENTO E INSTALAÇÃO. AF_12/2020	UN	0,00
SINAPI PB	98052	1.13.21	TANQUE SÉPTICO CIRCULAR, EM CONCRETO PRÉ-MOLDADO, DIÂMETRO INTERNO = 1,10 M, ALTURA INTERNA = 2,50 M, VOLUME UTIL: 2138,2 L (PARA 5 CONTRIBUINTES). AF_12/2020_PA	UN	0,00
SINAPI PB	98062	1.13.22	SUMIDOURO CIRCULAR, EM CONCRETO PRÉ-MOLDADO, DIÂMETRO INTERNO = 1,38 M, ALTURA INTERNA = 2,00 M, ÁREA DE INFILTRAÇÃO: 13,1 M ² (PARA 5 CONTRIBUINTES). AF_12/2020_PA	UN	0,00
		1.14	LOUÇAS E METAIS		
SINAPI PB	95472	1.14.1	VASO SANITÁRIO SIFONADO CONVENCIONAL PARA PCD SEM FURO FRONTAL COM LOUÇA BRANCA SEM ASSENTO, INCLUSO CONJUNTO DE LIGAÇÃO PARA BACIA SANITÁRIA AJUSTÁVEL - FORNECIMENTO E INSTALAÇÃO. AF_01/2020	UN	2,00
SINAPI PB	86906	1.14.2	TORNEIRA CROMADA DE MESA, 1/2" OU 3/4", PARA LAVATÓRIO, PADRÃO POPULAR - FORNECIMENTO E INSTALAÇÃO. AF_01/2020	UN	5,00
SINAPI PB	86931	1.14.3	VASO SANITÁRIO SIFONADO COM CAIXA ACOPLADA LOUÇA BRANCA, INCLUSO ENGATE FLEXÍVEL EM PLÁSTICO BRANCO, 1/2" X 40CM - FORNECIMENTO E INSTALAÇÃO. AF_01/2020	UN	2,00
SINAPI PB	86938	1.14.4	CUBA DE EMBUTIR OVAL EM LOUÇA BRANCA, 35 X 50CM OU EQUIVALENTE, INCLUSO VÁLVULA E SIFÃO TIPO GARRAFA EM METAL CROMADO - FORNECIMENTO E INSTALAÇÃO. AF_01/2020	UN	4,00
composição	10	1.14.5	GRANITO PARA BANCADA TIPO AMERICANA [ADAPTADO DE SINAPI 98670]	m2	2,38
SINAPI PB	100868	1.14.6	BARRA DE APOIO RETA, EM AÇO INOX POLIDO, COMPRIMENTO 80 CM, FIXADA NA PAREDE - FORNECIMENTO E INSTALAÇÃO. AF_01/2020	UN	4,00
		1.15	SERVIÇOS DIVERSOS		

Rua Expedicionário Luiz Tenório Leão, nº 791, Centro, Caraúbas – Paraíba
Telefones: (83) 3307-1175 / E-mail: licitacao@caraubas.pb.gov.br

Este documento encontra-se registrado no Conselho Regional de Engenharia e Agronomia da Paraíba, vinculado à Certidão nº 219379/2025, emitida em 14/07/2025.



Certidão nº 219379/2025
14/07/2025, 12:08

Chave de Impressão: WzZz6

O documento neste ato registrado foi emitido em 14/07/2025 e contém 7 folhas

O documento foi assinado digitalmente. Para conferir a versão original, acesse a aba Documentos através do Ofício.





ESTADO DA PARAÍBA
PREFEITURA MUNICIPAL DE CARAÚBAS

ORSE	12625	1.15.1	Retelhamento em cobertura com telha cerâmica tipo canal comum, Inbotama ou similar	m ²	77,78
SINAPI PB	100758	1.15.2	PINTURA COM TINTA ALQUÍDICA DE ACABAMENTO (ESMALTE SINTÉTICO ACETINADO) APLICADA A ROLO OU PINCEL SOBRE SUPERFÍCIES METÁLICAS (EXCETO PERFIL) EXECUTADO EM OBRA (02 DEMÃOS) AF 01/2020	m ²	37,20
SINAPI PB	86904	1.15.3	LAVATÓRIO LOUÇA BRANCA SUSPENSO, 29,5 X 39CM OU EQUIVALENTE, PADRÃO POPULAR - FORNECIMENTO E INSTALAÇÃO AF 01/2020	UN	1,00
SINAPI PB	98562	1.15.4	IMPERMEABILIZAÇÃO DE FLOREIRA OU VIGA BALDRAME COM ARGAMASSA DE CIMENTO E AREIA, COM ADITIVO IMPERMEABILIZANTE, E = 2 CM AF 06/2018	m ²	62,73
SINAPI PB	97631	1.15.5	DEMOLIÇÃO DE ARGAMASSAS, DE FORMA MANUAL, SEM REAPROVEITAMENTO AF 12/2017	m ²	62,73
SINAPI PB	97633	1.15.6	DEMOLIÇÃO DE REVESTIMENTO CERÂMICO, DE FORMA MANUAL, SEM REAPROVEITAMENTO AF 12/2017	m ²	46,06
SINAPI PB	90831	1.15.7	FECHADURA DE EMBUTIR PARA PORTA DE BANHEIRO, COMPLETA, ACABAMENTO PADRÃO MÉDIO, INCLUSO EXECUÇÃO DE FURO - FORNECIMENTO E INSTALAÇÃO AF 12/2019	UN	1,00
SINAPI PB	94993	1.15.8	EXECUÇÃO DE PASSEIO (CALÇADA) OU PISO DE CONCRETO COM CONCRETO MOLDADO IN LOCO, USINADO, ACABAMENTO CONVENCIONAL, ESPESURA 6 CM ARMADO AF 08/2022	m ²	13,26
SINAPI PB	88648	1.15.9	RODAPE CERÂMICO DE 7CM DE ALTURA COM PLACAS TIPO ESMALTADA EXTRA, DE DIMENSÕES 35X35CM AF 02/2023	m	43,62

Informamos ainda que a obra foi executada rigorosamente de acordo com as planilhas licitadas e normas do edital.

Caraúbas – PB, 19 de dezembro de 2024.

JOSÉ SILVANO FERNANDES DA SILVA
Prefeito

BÁRBARA ELLEN DE SOUSA
CREA PB 1618186035

Rua Expedicionário Luiz Tenório Leão, nº 791, Centro, Caraúbas – Paraíba
Telefones: (83) 3307-1175 / E-mail: licitacao@caraubas.pb.gov.br



Este documento encontra-se registrado no Conselho Regional de Engenharia e Agronomia da Paraíba, vinculado à Certidão nº 219379/2025, emitida em 14/07/2025.



Certidão nº 219379/2025
14/07/2025, 12:08
Chave de Impressão: WzZz6
O documento neste ato registrado foi emitido em 14/07/2025 e contém 7 folhas.
O documento foi assinado digitalmente. Para conferir o verso original, acesse a aba Documentos através do Ofício.



RECIBO DE PROTOCOLO

O Tribunal de Contas do Estado da Paraíba certifica que em 06/11/2025 às 11:38:01 foi protocolizado o documento sob o Nº 138735/25 da subcategoria Licitações , exercício 2025, referente a(o) Câmara Municipal de Caraúbas, mediante o recebimento de informações/arquivos eletrônicos encaminhados por Adriano Cesar da Silva Batista.

Jurisdicionado: Câmara Municipal de Caraúbas

Número da Licitação: 00010/2025

Órgão de Publicação: Mural

Data de Homologação: 17/10/2025

Responsável pela Homologação: Câmara Municipal de Caraúbas

Modalidade: Dispensa (Lei Nº 14.133/2021)

Regime de Execução: Empreitada por preço global

Tipo do Objeto: Obras e Serviços de engenharia

Valor: R\$ 122.857,04

Fontes de Recursos: Recursos não Vinculados de Impostos (500).

Objeto: CONTRATAÇÃO DE EMPRESA PARA REFORMA E AMPLIAÇÃO (ETAPA 03) DA CÂMARA MUNICIPAL DE CARAÚBAS/PB

[INFORMAÇÃO DO SISTEMA] Envio Fora do Prazo: Não

Proposta 1 - Valor da Proposta: R\$ 124.565,67

Proposta 1 - Proponente Pessoa Jurídica (Nome): TRABES CONSTRUÇÕES E SERVIÇOS LTDA - EPP

Proposta 1 - Proponente Pessoa Jurídica (CNPJ): 15.034.271/0001-35

Proposta 1 - Situação: Perdedora

Proposta 2 - Valor da Proposta: R\$ 123.985,60

Proposta 2 - Proponente Pessoa Jurídica (Nome): Ferreira Alves Servicos de Construcoes Ltda - Me

Proposta 2 - Proponente Pessoa Jurídica (CNPJ): 25.080.166/0001-96

Proposta 2 - Situação: Perdedora

Proposta 3 - Valor da Proposta: R\$ 122.857,04

Proposta 3 - Proponente Pessoa Jurídica (Nome): JOTAV CONSTRUCOES, SERVIÇOS E SOLUCOES LTDA


Proposta 3 - Proponente Pessoa Jurídica (CNPJ): 40.065.143/0001-04

Proposta 3 - Situação: Vencedora

Documento	Informado?	Autenticação
Análise jurídica da contratação	Sim	1f68efa6b25cf437713d212b3f948c6f
Autorização da autoridade competente	Sim	a4d8fee552af2533f9201b9874f222fb
Estimativa da despesa	Não	
Estudo Técnico Preliminar	Não	
Formalização de demanda	Não	
Justificativa de preço	Sim	a99cef4486c2de30afd2eabb94c1082a
Justificativa para a escolha do contratado	Sim	10f9ce57bd88bc2733a81d79c5dd73dd
Previsão Orçamentária	Sim	52797dd80ecdc319f7f68724e43d9ccd
Projeto básico ou termo de referência, conforme o caso	Sim	55a3ef6000dae0b59d7e5ca001fa7003
Proposta 1 - Proposta e Anexos - TRABES CONSTRUÇÕES E SERVIÇOS LTDA - EPP	Sim	6da6921b0fb230e442569067bba22ecb
Proposta 2 - Proposta e Anexos - Ferreira Alves Servicos de Construcoes Ltda - Me	Sim	adbee437ce9408976394c22db4d0621d

Documento	Informado?	Autenticação
Proposta 3 - Proposta e Anexos - JOTAV CONSTRUÇÕES, SERVIÇOS E SOLUÇÕES LTDA	Sim	a99cef4486c2de30afd2eabb94c1082a

João Pessoa, 06 de Novembro de 2025

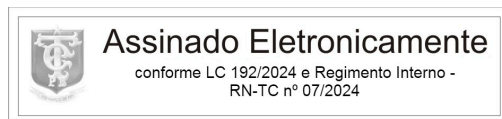

Sistema de Processo Eletrônico do TCE-PB



RECIBO DE PROTOCOLO

O Tribunal de Contas do Estado da Paraíba certifica que em 06/11/2025 às 11:40:02 foi protocolizado o documento sob o Nº 138738/25 da subcategoria Contratos , exercício 2025, referente a(o) Câmara Municipal de Caraúbas, mediante o recebimento de informações/arquivos eletrônicos encaminhados por Adriano Cesar da Silva Batista.

Número do Contrato: 000000112025

Data da Publicação: 20/10/2025

Data da Assinatura: 17/10/2025

Data Final do Contrato: 31/12/2025

Valor Contratado: R\$ 122.857,04

Objeto: CONTRATAÇÃO DE EMPRESA PARA REFORMA E AMPLIAÇÃO (ETAPA 03) DA CÂMARA MUNICIPAL DE CARAÚBAS/PB


Contratado (Nome): JOTAV CONSTRUÇOES, SERVIÇOS E SOLUCOES LTDA

Contratado (CNPJ): 40.065.143/0001-04

[INFORMAÇÃO DO SISTEMA] Envio Fora do Prazo: Não

Documento	Informado?	Autenticação
Comprovante de publicidade	Sim	b88b5eb2bd107c26c59ffc7f7f2b372
Comprovantes de regularidade da contratada	Sim	10f9ce57bd88bc2733a81d79c5dd73dd
Comprovação da existência de dotação orçamentária	Sim	52797dd80ecdc319f7f68724e43d9ccd
Contrato ou instrumento equivalente	Sim	0b1cfecb3283015ccbbf66d6822064af
Designação da fiscalização técnica do contrato	Não	
Designação do fiscal administrativo do contrato	Não	
Designação do gestor do contrato	Não	

João Pessoa, 06 de Novembro de 2025

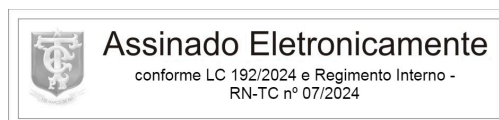

Sistema de Processo Eletrônico do TCE-PB



**ESTADO DA PARAÍBA
CÂMARA MUNICIPAL DE CARAÚBAS - CÂMARA**

GABINETE DO PRESIDENTE

EXTRATO DE CONTRATO - DISPENSA DE LICITAÇÃO Nº DV 0006/2025

OBJETO: CONTRATAÇÃO DE EMPRESA PARA REFORMA E AMPLIAÇÃO (ETAPA 03) DA CÂMARA MUNICIPAL DE CARAÚBAS/PB. FUNDAMENTO LEGAL: Dispensa de Licitação nº DV00006/2025, nos termos do Art. 75, inciso I, da Lei 14.133/21. DOTAÇÃO: Recursos previstos no orçamento legislativo. VIGÊNCIA: até o final do exercício financeiro de 2025. PARTES CONTRATANTES: Câmara Municipal de Caraubas e: CT Nº 00011/2025 - 17.10.25 - JOTAV CONSTRUÇÕES, SERVIÇOS E SOLUÇÕES LTDA - R\$ 122.857,04.

Publicada por:

LUIZ MIGUEL DE OLIVEIRA

Data Publicação: 17/10/2025 - Data Circulação: 20/10/2025

Código da Matéria: 20251017050341

Edição: ORDINÁRIA

Conforme MP nº 2.200-2 de 24/08/2001, que institui a infraestrutura de chaves Públicas. Matéria Publicada no Diário Oficial do Município de Câmara Municipal de Caraubas/PB no dia - Edição 00188.



CÂMARA MUNICIPAL DE
CARAÚBAS
CASA PLÁCIDO FERREIRA DE LIRA

PARECER JURÍDICO

Órgão: Câmara Municipal de Caraúbas – PB

Processo Administrativo: nº 00010/2025

Modalidade: Contratação Direta – Dispensa de Licitação nº DV00006/2025

Interessados: Câmara Municipal de Caraúbas e JOTAV Construções, Serviços e Soluções Ltda (CNPJ 40.065.143/0001-04)

Objeto: Contratação de empresa para reforma e ampliação (etapa 03) da Câmara Municipal de Caraúbas/PB.

Valor: R\$ 122.857,04

Assessor Jurídico: Josédeo Saraiva de Souza – OAB/PB 10.376

Data: Caraúbas/PB, 17 de outubro de 2025.

I – RELATÓRIO

Trata-se da análise jurídica do procedimento administrativo instaurado pela Câmara Municipal de Caraúbas/PB, visando à contratação direta de empresa especializada para execução de obra de reforma e ampliação (etapa 03) da sede do Legislativo Municipal.

O processo está devidamente formalizado e numerado sob o nº 00010/2025, contendo os seguintes elementos essenciais, em conformidade com o art. 72 da Lei Federal nº 14.133/2021:

Documento de formalização da demanda (DFD);

Estudo Técnico Preliminar (ETP) com análise de viabilidade e risco;

Termo de Referência;

Estimativa de preços elaborada com base em parâmetros do SINAPI/SICRO;

Declaração de disponibilidade orçamentária;

Autorização da autoridade competente;

Exposição de motivos nº DV00006/2025;

Mapa comparativo de preços;

Parecer jurídico prévio;

Atos de adjudicação, ratificação e autorização para lavratura de contrato.

O objeto foi avaliado como de natureza comum, orçado em valor inferior ao limite de R\$ 125.451,15, estabelecido pelo art. 75, inciso I, da Lei nº 14.133/2021, o que permite a contratação direta por dispensa de licitação em razão do valor, no caso de obras e serviços de engenharia.

II – FUNDAMENTAÇÃO JURÍDICA

A Lei nº 14.133/2021, em seu art. 75, inciso I, prevê que é dispensável a licitação para obras e serviços de engenharia cujo valor seja inferior a R\$ 125.451,15. O montante da presente contratação (R\$ 122.857,04) situa-se dentro desse limite legal, restando, portanto, configurada a hipótese de dispensa por valor.

Verifica-se, ainda, que a Administração observou as exigências dos §§ 1º e 7º do mesmo artigo, no tocante à vedação ao fracionamento indevido da despesa e à soma de contratações de mesmo objeto no exercício financeiro, não havendo nos autos indício de burla à competitividade ou tentativa de burlar o limite legal.

O procedimento demonstra a presença de todos os elementos de instrução obrigatórios exigidos pelo art. 72 da Lei de Licitações e Contratos Administrativos, a saber:

Motivação da demanda: a necessidade da reforma e ampliação da sede legislativa está devidamente fundamentada em razões de interesse público, vinculadas à continuidade das atividades institucionais e ao atendimento das metas de planejamento estratégico do órgão.

Análise técnica e estudo de viabilidade: o ETP demonstra a adequação da contratação e a proporcionalidade do objeto, bem como a inexistência de riscos relevantes além dos ordinários.

Compatibilidade orçamentária: há declaração formal de disponibilidade de dotação, emitida pela Tesouraria da Câmara, e compatibilidade com a LOA vigente.

Justificativa de preço e escolha do fornecedor: o preço foi aferido a partir de levantamento de mercado, resultando no menor valor ofertado pela empresa JOTAV Construções, Serviços e Soluções Ltda, cuja reputação e capacidade técnica estão demonstradas nos autos.

Dessa forma, o conjunto probatório revela que foram atendidos os princípios da legalidade, impessoalidade, moralidade, eficiência e publicidade, conforme art. 5º da Lei nº 14.133/2021.

Cumprе ressaltar que, de acordo com o parágrafo único do art. 72 do mesmo diploma, o ato que autoriza a contratação direta e o extrato do contrato devem ser divulgados em sítio eletrônico oficial, medida que a Assessoria Jurídica recomenda seja observada com rigor, assegurando a transparência do procedimento.

Por fim, quanto à formalização contratual, o processo foi devidamente adjudicado, ratificado e autorizado pelo Presidente da Câmara, Sr. Pedro da Silva Neves, por meio das Portarias nº DV00006/2025, DV00006/2025-01 e DV00006/2025-02, todas datadas de 17 de outubro de 2025, observando o rito legal aplicável às contratações diretas.

III – CONCLUSÃO

Diante do exposto e após análise técnica e jurídica de todo o processo administrativo, esta Assessoria Jurídica opina favoravelmente à dispensa de licitação nº DV00006/2025, com fundamento no art. 75, inciso I, da Lei Federal nº 14.133/2021, por restarem atendidos os requisitos legais e regulamentares que legitimam a contratação direta.

Recomenda-se, entretanto, que antes da assinatura do contrato sejam observadas as seguintes providências complementares:

Juntada aos autos da documentação comprobatória de habilitação jurídica, fiscal e trabalhista da empresa contratada, conforme arts. 66 a 69 da Lei nº 14.133/2021;

Publicação do extrato do contrato no sítio eletrônico oficial da Câmara Municipal, nos termos do parágrafo único do art. 72 do mesmo diploma;

Designação formal de gestor e fiscal do contrato, com observância do art. 117 da Lei nº 14.133/2021.

Atendidas tais recomendações, não há óbice jurídico à formalização da contratação direta com a empresa JOTAV Construções, Serviços e Soluções Ltda, pelo valor de R\$ 122.857,04, conforme exposto.

É o parecer.

Caraúbas/PB, 17 de outubro de 2025.

JOSEDEO SARAIVA
DE SOUZA

Assinado de forma digital por
JOSEDEO SARAIVA DE SOUZA
Dados: 2025.10.17 08:33:40
-03'00'

JOSEDEO SARAIVA DE SOUZA
Assessor Jurídico – OAB/PB 10.376



REFORMA E AMPLIAÇÃO (ETAPA 03) DA CÂMARA MUNICIPAL DE CARAÚBAS/PB

Câmara Municipal de Caraúbas - PB

Caraúbas – PB, outubro de 2025



MEMORIAL DESCRITIVO E ESPECIFICAÇÕES TÉCNICAS

**REFORMA E AMPLIAÇÃO (ETAPA 03) DA CÂMARA MUNICIPAL DE
CARAÚBAS/PB**



INFORMAÇÕES GERAIS

- ❖ NOME DA OBRA: REFORMA E AMPLIAÇÃO (ETAPA 03) DA CÂMARA MUNICIPAL DE CARAÚBAS/PB
- ❖ ENDEREÇO: CARAÚBAS - PB;
- ❖ PROPRIETÁRIO: CÂMARA MUNICIPAL DE CARAÚBAS – PB

APRESENTAÇÃO

O presente projeto visa a Reforma e Ampliação do prédio da sede da Câmara Municipal a fim de incrementar ações no sentido de melhoria de atendimento ao público, bem como as necessidades deste ambiente.

INTRODUÇÃO

Os serviços contratados serão executados de acordo com este memorial, em caso de discrepância, os mesmos deverão seguir as normas da ABNT que regem o assunto.

A **fiscalização** da execução da obra será feita por servidores da **Câmara Municipal de Caraúbas- PB**, devidamente credenciados, designados junto à contratada, com autoridade para exercer em nome da Câmara, toda e qualquer ação de orientação geral, controle e fiscalização dos serviços contratados.

Todos os materiais serão de primeira qualidade e como também fornecidos pelo construtor. Para o bom andamento da obra, a mão de obra a ser empregada será especializada, como também o construtor deverá manter na obra funcionários, encarregados, engenheiro responsável ou técnico qualificado a substituí-lo em sua ausência.

O construtor deverá acatar prontamente as exigências e observações da fiscalização, baseadas nas especificações, projeto e regras técnicas. Em caso de omissão



ou dúvidas, no que for relativo à compreensão de desenhos ou nos memoriais descritivos e especificações técnicas caberá a **Câmara Municipal de Caraúbas**, solicitar aos profissionais envolvidos em cada área técnica de projetos as soluções, tudo sempre de acordo com as normas e regulamentos ditados pela ABNT e pelas Leis/Decretos Municipais.

Será mantido pelo construtor serviço de vigilância contínuo, durante a execução e até a entrega definitiva da obra, cabendo-lhe a responsabilidade dos danos que possam ocorrer por negligência.

Serão impugnados pela fiscalização, todos os trabalhos que não satisfaçam as condições contratuais e que não estejam dentro das normas da ABNT que regem o assunto. Ficará o construtor obrigado a demolir e refazer os trabalhos rejeitados, logo após o recebimento da ordem de serviços correspondente, ficando por sua exclusiva conta as despesas decorrentes desses serviços.

A inobservância das especificações básicas e dos projetos implica na não aceitação parcial ou total dos serviços, devendo a empresa contratada refazer as partes recusadas sem direito a indenização.

Nestas especificações, deve ficar perfeitamente claro que todos os casos de caracterização de materiais especificados que tenham necessidade de serem substituídos por outros equivalentes, só poderão ser feitos com a prévia autorização da fiscalização. No intuito de tomarem-se todas as precauções necessárias a evitar a ocorrência de acidentes na obra, informamos que, durante a execução dos trabalhos deverá ser rigorosamente observada as Norma Regulamentadoras do Ministério do Trabalho, especificamente a NR-18 Obras de Construção, Demolição e Reparos.

Todos os materiais aproveitáveis oriundos de demolições, substituições, retiradas e etc, ou remanescente de conclusão de obra como: tapumes, cercas, instalações, placas e etc, serão relacionados e com o visto da fiscalização encaminhados ao almoxarifado da Prefeitura, com o transporte por conta do construtor.



Quanto ao encaminhamento para pagamento devem ser protocolados os seguintes documentos junto ao setor responsável:

1. Solicitação de medição (todos em papel timbrado, assinados pelo Responsável Técnico e Proprietário):
 - ❖ Ofício solicitando medição;
 - ❖ Memória de Cálculo conforme modelo fornecido atestada pela contratada (via impressa e digital);
 - ❖ Relatório fotográfico conforme modelo fornecido correspondente ao mês de competência da medição (via impressa e digital);
 - ❖ Cópia do Diário de Obras referente ao mês de competência da medição (via impressa e digital);
 - ❖ Conforme o atendimento dos documentos citados acima pela Fiscalização devidamente assinados pelo Responsável Técnico e Responsável pela Fiscalização, o Contratado deve se dirigir ao Setor Financeiro juntamente com as Certidões exigidas por este Setor para o devido processo de pagamento.

SOLUÇÃO PROPOSTA

Os serviços de Reforma e Ampliação aqui propostos vêm a contribuir com a melhoria das instalações para os usuários destes espaços, e também para os variados eventos. Desta forma a intervenção se faz necessário para garantir conforto, segurança deste equipamento.



ESPECIFICAÇÕES TÉCNICAS

SERVIÇOS PRELIMINARES

Demolições e retiradas

As demolições especificadas no projeto, no horário adequado conforme a fiscalização, carregar, transportar e descarregar em local previamente indicado.

MOVIMENTO DE TERRA

Escavações

As escavações seguirão as determinações do projeto tanto para a fundação da alvenaria de elevação, como para os blocos dos pilares.

Aterro/reaterro

O reaterro será executado com material reaproveitado das cavas após remoção de entulhos, detritos e pedras. O aterro do caixão será feito com areia isenta de matéria orgânica, argila, torrões ou outro elemento que comprometa a estabilidade do mesmo.

INFRAESTRUTURA / SUPERESTRUTURA

Alvenaria de bloco cerâmico de 1 vez

Baldrame e bancos em alvenaria em tijolo cerâmico furado 9x19x19cm.

Concreto armado

Toda estrutura de concreto armado será moldada “in loco”. As fôrmas utilizadas em chapa de madeira compensada resinada com espessura de 12mm, com reaproveitamento de 2x. O concreto com fck= 25 MPa, preparo mecânico com betoneira de 400l. Armação da estrutura utilizando aço CA – 50.. As peças de concreto serão moldadas in loco no traço 1;2,7;3 (cimento, areia média e brita1).



Alvenaria de pedra argamassada

Alvenaria pedra calcária aparente argamassada no traço 1:5 - 1 saco cimento 50kg / 5 padiolas areia dim. 0,35x0,45x0,23m - Confeção mecânica e transporte

SISTEMA DE VEDAÇÃO VERTICAL

Alvenaria de ½ vez

As arquitetônicas, respeitando as suas alvenarias de blocos cerâmicos deverão ser executadas em conformidade com o projeto espessuras e pé direitos, utilizando mão de obra qualificada, dentro da melhor técnica e segundo as normas aplicáveis, as espessuras das alvenarias indicadas nos desenhos referem-se as paredes depois de revestidas. As fiadas deverão ser executadas rigorosamente em nível, alinhadas e aprumadas. Quando de sua execução deverão ser deixados embutidos todos os elementos necessários a fixação de esquadrias e demais elementos que se fizerem necessários.

Vergas e Contravergas

Será instalado em todas as aberturas de esquadrias/elementos vazados com transpasse de 20 cm.

SISTEMA DE COBERTURA

Quanto a Ampliação será do tipo telha de fibrocimento com os dispositivos de drenagem. Forro em régua de pvc, frisado, para ambientes residenciais, inclusive estrutura unidirecional de fixação.

REVESTIMENTOS

Chapisco e reboco

As alvenarias e lajes deverão ser previamente chapiscadas com colher de pedreiro. Traço 1:3 / 1:4 (cimento e areia grossa), espessura 0,5 / cm, preparo mecânico da argamassa. O emboço massa única em argamassa traço 1:2:8 / 1:2:10 (cimento, cal e areia), com espessura de 15 / 20 mm deve ser aplicado sobre o chapisco onde receberão



pinturas. Já o reboco em argamassa traço 1:2:10 (cimento, cal e areia) com espessura de 15mm deve ser aplicado onde receberá o revestimento cerâmico.

ESQUADRIAS, FERRAGENS e ACESSÓRIOS

Esquadrias

Os trabalhos deverão ser realizados com a maior perfeição, utilizando mão de obra qualificada, obedecendo rigorosamente aos detalhes do projeto. O material deve ser de primeiro uso, limpo, perfeitamente desempenado e sem nenhum defeito de fabricação. As esquadrias deverão ser entregues completas, com ferragens, fechaduras, jogo de chaves, travas adicionais, etc. Devidamente acabadas pintadas no acabamento final. As esquadrias deverão estar de acordo com as características apresentadas no projeto. Vidro tipo fantasia canelado com 4 mm de espessura.

Ferragens

Nas esquadrias em geral receberão todos os acessórios de primeira qualidade adequados a cada modelo. Todas as portas receberão chave, fechadura, do tipo recomendado para portas internas/ externas conforme o caso.

PINTURAS

No interior e exterior da edificação as alvenarias executadas e forro em gesso receberão aplicação manual de selador/emassamento e pintura com tinta látex acrílicos (duas demãos),

PAVIMENTAÇÃO

Será aplicado em toda a área interna concreto magro para lastro, traço 1:4,5:4,5 (cimento/areia média/ brita), espessura 5 cm, posteriormente será aplicado revestimento cerâmico para piso conforme projeto especificado.



INSTALAÇÕES ELÉTRICAS

Todos os materiais deverão ser de boa qualidade e executados com mão de obra qualificadas segundo orientações da fiscalização.

**JOAO MARCOS DE
SOUZA:07114450443**

Assinado de forma digital por
JOAO MARCOS DE
SOUZA:07114450443
Dados: 2025.10.14 05:12:03 -03'00'

João Marcos de Souza
Setor de Engenharia - Responsável
CREA-PB: 161700815

REGISTRO FOTOGRÁFICO





ANOTAÇÃO DE RESPONSABILIDADE TÉCNICA

**REFORMA E AMPLIAÇÃO (ETAPA 03) DA CÂMARA MUNICIPAL DE
CARAÚBAS/PB**



Anotação de Responsabilidade Técnica - ART
Lei nº 6.496, de 7 de dezembro de 1977

CREA-PB

ART OBRA / SERVIÇO
Nº PB20250763477

Conselho Regional de Engenharia e Agronomia da Paraíba

INICIAL

1. Responsável Técnico

JOÃO MARCOS DE SOUZA

Título profissional: **ENGENHEIRO CIVIL**

RNP: **1617008150**

Registro: **10768902017PB**

Empresa contratada: **JMS ENGENHARIA E CONSTRUÇÕES LTDA - ME**

Registro: **0003488551-PB**

2. Dados do Contrato

Contratante: **CÂMARA MUNICIPAL DE CARAÚBAS**

RUA BARTOLOMEU DA COSTA LIMA

Complemento:

Cidade: **CARAÚBAS**

Bairro: **CENTRO**

UF: **PB**

CPF/CNPJ: **03.411.185/0001-15**

Nº: **SN**

CEP: **58595000**

Contrato: **Não especificado**

Valor: **R\$ 3.500,00**

Ação Institucional: **Órgão Público**

Celebrado em:

Tipo de contratante: **Pessoa Jurídica de Direito Público**

3. Dados da Obra/Serviço

RUA BARTOLOMEU DA COSTA LIMA

Complemento:

Cidade: **CARAÚBAS**

Data de Início: **01/10/2025**

Previsão de término: **31/12/2025**

Bairro: **CENTRO**

UF: **PB**

Nº: **SN**

CEP: **58595000**

Coordenadas Geográficas: **0, 0**

Finalidade: **SEM DEFINIÇÃO**

Proprietário: **CÂMARA MUNICIPAL DE CARAÚBAS**

Código: **Não Especificado**

CPF/CNPJ: **03.411.185/0001-15**

4. Atividade Técnica

	Quantidade	Unidade
14 - Elaboração		
81 - Projeto Arquitetônico > CONSTRUÇÃO CIVIL > EDIFICAÇÕES > DE EDIFICAÇÃO > #1.1.1.1 - DE ALVENARIA	1,00	un
81 - Projeto Arquitetônico > CONSTRUÇÃO CIVIL > INSTALAÇÕES HIDROSSANITÁRIAS > #1.4.1 - DE SISTEMA DE ÁGUA POTÁVEL	1,00	un
81 - Projeto Arquitetônico > CONSTRUÇÃO CIVIL > INSTALAÇÕES HIDROSSANITÁRIAS > #1.4.3 - DE INSTALAÇÃO DE SISTEMA DE ESGOTO SANITÁRIO	1,00	un
81 - Projeto Arquitetônico > ELETROTÉCNICA > INSTALAÇÕES ELÉTRICAS > DE INSTALAÇÕES ELÉTRICAS EM BAIXA TENSÃO > #11.10.1.1 - PARA FINS RESIDENCIAIS	1,00	un
81 - Projeto Arquitetônico > ESTRUTURAS > ESTRUTURAS DE CONCRETO E ARGAMASSA ARMADA > #2.1.1 - DE ESTRUTURA DE CONCRETO ARMADO	1,00	un
35 - Elaboração de orçamento > CONSTRUÇÃO CIVIL > EDIFICAÇÕES > DE EDIFICAÇÃO > #1.1.1.1 - DE ALVENARIA	1,00	un
35 - Elaboração de orçamento > CONSTRUÇÃO CIVIL > INSTALAÇÕES HIDROSSANITÁRIAS > #1.4.1 - DE SISTEMA DE ÁGUA POTÁVEL	1,00	un
35 - Elaboração de orçamento > CONSTRUÇÃO CIVIL > INSTALAÇÕES HIDROSSANITÁRIAS > #1.4.3 - DE INSTALAÇÃO DE SISTEMA DE ESGOTO SANITÁRIO	1,00	un
35 - Elaboração de orçamento > ELETROTÉCNICA > INSTALAÇÕES ELÉTRICAS > DE INSTALAÇÕES ELÉTRICAS EM BAIXA TENSÃO > #11.10.1.1 - PARA FINS RESIDENCIAIS	1,00	un
35 - Elaboração de orçamento > ESTRUTURAS > ESTRUTURAS DE CONCRETO E ARGAMASSA ARMADA > #2.1.1 - DE ESTRUTURA DE CONCRETO ARMADO	1,00	un
38 - Especificação > CONSTRUÇÃO CIVIL > EDIFICAÇÕES > DE EDIFICAÇÃO > #1.1.1.1 - DE ALVENARIA	1,00	un
38 - Especificação > CONSTRUÇÃO CIVIL > INSTALAÇÕES HIDROSSANITÁRIAS > #1.4.1 - DE SISTEMA DE ÁGUA POTÁVEL	1,00	un
38 - Especificação > CONSTRUÇÃO CIVIL > INSTALAÇÕES HIDROSSANITÁRIAS > #1.4.3 - DE INSTALAÇÃO DE SISTEMA DE ESGOTO SANITÁRIO	1,00	un

A autenticidade desta ART pode ser verificada em: <http://crea-pb.sitac.com.br/publico/>, com a chave: 29Dd8
Impresso em: 06/10/2025 às 12:07:36 por: , ip: 177.38.130.55

sic.creapb.org.br
Tel: (83) 3533 2525

creapb@creapb.org.br
Fax:



CREA-PB
Conselho Regional de Engenharia
e Agronomia da Paraíba





Anotação de Responsabilidade Técnica - ART
Lei nº 6.496, de 7 de dezembro de 1977

CREA-PB

ART OBRA / SERVIÇO
Nº PB20250763477

Conselho Regional de Engenharia e Agronomia da Paraíba

INICIAL

38 - Especificação > ELETROTÉCNICA > INSTALAÇÕES ELÉTRICAS > DE INSTALAÇÕES ELÉTRICAS EM BAIXA TENSÃO > #11.10.1.1 - PARA FINS RESIDENCIAIS	1,00	un
38 - Especificação > ESTRUTURAS > ESTRUTURAS DE CONCRETO E ARGAMASSA ARMADA > #2.1.1 - DE ESTRUTURA DE CONCRETO ARMADO	1,00	un

Após a conclusão das atividades técnicas o profissional deve proceder a baixa desta ART

5. Observações

PROJETO, ORÇAMENTO E ESPECIFICAÇÕES DA REFORMA E AMPLIAÇÃO (ETAPA 03) DA CÂMARA MUNICIPAL DE CARAÚBAS/PB.

6. Declarações

- Cláusula Compromissória: Qualquer conflito ou litígio originado do presente contrato, bem como sua interpretação ou execução, será resolvido por arbitragem, de acordo com a Lei no. 9.307, de 23 de setembro de 1996, por meio do Centro de Mediação e Arbitragem - CMA vinculado ao Crea-PB, nos termos do respectivo regulamento de arbitragem que, expressamente, as partes declaram concordar.

- Declaro que estou cumprindo as regras de acessibilidade previstas nas normas técnicas da ABNT, na legislação específica e no decreto n. 5296/2004.

7. Entidade de Classe

NENHUMA - NAO OPTANTE

8. Assinaturas

Declaro serem verdadeiras as informações acima

JOÃO MARCOS DE SOUZA - CPF: 071.144.504-43

Local _____ de _____ data _____

CÂMARA MUNICIPAL DE CARAÚBAS - CNPJ: 03.411.185/0001-15

9. Informações

10. Valor

A autenticidade desta ART pode ser verificada em: <http://crea-pb.sitac.com.br/publico/>, com a chave: 29Dd8
 Impresso em: 06/10/2025 às 12:07:37 por: , ip: 177.38.130.55

sic.creapb.org.br
 Tel: (83) 3533 2525

creapb@creapb.org.br
 Fax:



CREA-PB
 Conselho Regional de Engenharia
 e Agronomia da Paraíba





PLANILHA ORÇAMENTÁRIA

**REFORMA E AMPLIAÇÃO (ETAPA 03) DA CÂMARA MUNICIPAL DE
CARAÚBAS/PB**

PLANILHA ORÇAMENTÁRIA

- ❖ *CONFORME PROJETO EXECUTIVO DE ARQUITETURA EM ANEXO, O MESMO ABRANGE REFORMA (FACHADAS, PLENÁRIO) E AMPLIAÇÃO (GARAGEM, RECEPÇÕES, BANHEIROS, GABINETES, SALA DO PRESIDENTE, SALA DE REUNIÕES, ARQUIVO, COPA, CIRCULAÇÃO), VISTO A RESTRIÇÃO ORÇAMENTÁRIA PARA ESTA ETAPA (ETAPA 03), CONFORME JÁ MENCIONADO NO OBJETO DA OBRA, A MESMA ABRANGERÁ EXCLUSIVAMENTE EXECUÇÃO DOS GABINETES DOS VEREADORES, CONFORME PLANTA ILUMINADA EM ANEXO.*
- ❖ *PARA FINS DE MELHOR COMPREENSÃO DESTA INTERVENÇÃO ORIENTAMOS A DEVIDA ATENÇÃO QUANTO AO CUMPRIMENTO DOS ITENS PREVISTOS EM DETALHES NA MEMÓRIA DE CÁLCULO EM ANEXO.*

JOAO MARCOS DE
SOUZA:07114450443

Assinado de forma digital por
JOAO MARCOS DE
SOUZA:07114450443
Dados: 2025.10.14 05:12:52 -03'00'

João Marcos de Souza
Setor de Engenharia - Responsável
CREA-PB: 161700815



INFORMAÇÕES GERAIS

OBRA: REFORMA E AMPLIAÇÃO (ETAPA 03) DA CÂMARA MUNICIPAL DE CARAÚBAS/PB

LOCAL: CARAUBAS-PB

DATA DA EMISSÃO: 10/2025

PROGRAMA:

CONCEDENTE:

CONVENENTE:

CONTRATO DE REPASSE:

ORÇAMENTO TOTAL: R\$ 125.349,62 (CENTO E VINTE E CINCO MIL E TREZENTOS E QUARENTA E NOVE REAIS E SESSENTA E DOIS CENTAVOS)

REPASSE:

CONTRAPARTIDA:

TABELA DE REF.: SINAPI - 07/2025 – PARAÍBA / SBC - 07/2025 – PARAÍBA / ORSE - 07/2025 - SERGIPE, PRÓPRIA.

ENCARGOS SOCIAIS DESONERADOS: 91,01%(HORA) / 51,84%(MÊS)

OBSERVAÇÕES: HAVENDO DIVERGÊNCIAS ENTRE PLANILHA ORÇAMENTÁRIA, ESPECIFICAÇÕES E/OU MEMORIAL DESCRITIVO E DEMAIS PROJETOS GRÁFICOS, PREVALECERÁ A PLANILHA ORÇAMENTÁRIA.

JOAO MARCOS DE
SOUZA:07114450443

Assinado de forma digital por
JOAO MARCOS DE
SOUZA:07114450443
Dados: 2025.10.14 05:13:29 -03'00'

João Marcos de Souza
Setor de Engenharia - Responsável
CREA - PB: 161700815-0



Obra
REFORMA E AMPLIAÇÃO (ETAPA 03) DA CÂMARA MUNICIPAL DE
CARAÚBAS/PB

Bancos
SINAPI - 07/2025 - Paraíba
SBC - 07/2025 - Paraíba
ORSE - 07/2025 - Sergipe

B.D.I.
20,34%

Encargos Sociais
Desonerado:
Horista: 91,01%
Mensalista: 51,84%

Planilha Orçamentária Resumida

Item	Descrição	Quant.	Total	Peso (%)
1	ETAPA - REFORMA E AMPLIAÇÃO	1	125.349,62	100,00 %

Total sem BDI 104.175,14
Total do BDI 21.174,48
Total Geral 125.349,62

CÂMARA MUNICIPAL DE CARAÚBAS
CNPJ: 03.411.185/0001-15



Obra
REFORMA E AMPLIAÇÃO (ETAPA 03) DA CÂMARA MUNICIPAL DE
CARAÚBAS/PB

Bancos
SINAPI - 07/2025 - Paraíba
SBC - 07/2025 - Paraíba
ORSE - 07/2025 - Sergipe

B.D.I.
20,34%

Encargos Sociais
Desonerado:
Horista: 91,01%
Mensalista: 51,84%

Orcamento Sintetico

Item	Código	Banco	Descrição	Und	Quant.	Valor Unit	Valor Unit com BDI	Total	Peso (%)
1			ETAPA - REFORMA E AMPLIAÇÃO		1		125.349,62	125.349,62	100,00 %
1.1			DEMOLIÇÕES E RETIRADAS		1		791,55	791,55	0,63 %
1.1.1	97622	SINAPI	DEMOLIÇÃO DE ALVENARIA DE BLOCO FURADO, DE FORMA MANUAL, SEM REAPROVEITAMENTO. AF_09/2023	m³	0,89	49,16	59,15	40,81	0,03 %
1.1.2	97631	SINAPI	DEMOLIÇÃO DE ARGAMASSAS, DE FORMA MANUAL, SEM REAPROVEITAMENTO. AF_09/2023	m²	55,22	9,87	11,87	655,46	0,52 %
1.1.3	12376	ORSE	REMOÇÃO DE AR CONDICIONADO TIPO SPLIT	un	2	20,59	24,77	49,54	0,04 %
1.1.4	9111	ORSE	REMOÇÃO DE COBOGÓ OU BLOCO DE VIDRO - REV 02	m²	0,25	13,74	16,53	4,13	0,00 %
1.1.5	4942	ORSE	REMOÇÃO DE ESQUADRIA METÁLICA, COM OU SEM REAPROVEITAMENTO REV. 01 - 03/2022	m²	1,88	20,59	24,77	41,61	0,03 %
1.2			MOVIMENTO DE TERRA		1		4.323,91	4.323,91	3,45 %
1.2.1	96523	SINAPI	ESCAVAÇÃO MANUAL PARA BLOCO DE COROAMENTO OU SAPATA (INCLUINDO ESCAVAÇÃO PARA COLOCAÇÃO DE FÓRMAS). AF_01/2024	m³	1,25	80,67	97,07	121,33	0,10 %
1.2.2	96527	SINAPI	ESCAVAÇÃO MANUAL PARA VIGA BALDRAME OU SAPATA CORRIDA (INCLUINDO ESCAVAÇÃO PARA COLOCAÇÃO DE FÓRMAS). AF_01/2024	m³	3,91	88,81	106,87	417,86	0,33 %
1.2.3	94316	SINAPI	ATERRO MECANIZADO DE VALA COM RETROESCAVADEIRA (CAPACIDADE DA CAÇAMBA DA RETRO: 0,26 M³ / POTÊNCIA: 88 HP), LARGURA ATÉ 1,5 M, PROFUNDIDADE ATÉ 1,5 M, COM SOLO ARGLO-ARENOSO. AF_08/2023	m³	45,11	69,72	83,90	3.784,72	3,02 %
1.3			INFRAESTRUTURA		1		17.287,36	17.287,36	13,79 %
1.3.1	103800	SINAPI	PEDRA ARGAMASSADA COM CIMENTO E AREIA 1:3, 40% DE ARGAMASSA EM VOLUME - AREIA E PEDRA DE MÃO COMERCIAIS - FORNECIMENTO E ASSENTAMENTO. AF_08/2022	m³	3,89	484,14	582,61	2.149,83	1,72 %
1.3.2	CPU09	Próprio	ALVENARIA EM TUOLO CERAMICO FURADO 9X19X19CM, 1 VEZ (ESPESSURA 19 CM), ASSENTADO EM ARGAMASSA TRACO 1:4 (CEMENTO E AREIA MEDIA NAO PENERADA), PREPARO MANUAL, JUNTA 1 CM. INC_11/2016	m²	41,84	100,23	120,61	5.046,32	4,03 %
1.3.3	CPU11	Próprio	COMPOSIÇÃO REPRESENTATIVA) EXECUÇÃO DE ESTRUTURAS DE CONCRETO ARMADO, PARA EDIFICAÇÃO INSTITUCIONAL TÉRREA, FCK = 30 MPA	m³	2,46	3.091,61	3.720,44	9.152,28	7,30 %
1.3.4	98557	SINAPI	IMPERMEABILIZAÇÃO DE SUPERFÍCIE COM EMULSÃO ASFÁLTICA, 2 DEMÃOS. AF_09/2023	m²	15,4	50,67	60,97	938,93	0,75 %
1.4			SUPERESTRUTURA		1		12.643,64	12.643,64	10,09 %
1.4.1	CPU11	Próprio	COMPOSIÇÃO REPRESENTATIVA) EXECUÇÃO DE ESTRUTURAS DE CONCRETO ARMADO, PARA EDIFICAÇÃO INSTITUCIONAL TÉRREA, FCK = 30 MPA	m³	2,39	3.091,61	3.720,44	8.891,85	7,09 %
1.4.2	00003777	SINAPI	LONA PLASTICA PESADA PRETA, E = 150 MICRA	M²	42,12	1,46	1,75	73,71	0,06 %
1.4.3	95241	SINAPI	LASTRO DE CONCRETO MAGRO, APLICADO EM PISOS, LAJES SOBRE SOLO OU RADIERES, ESPESSURA DE 5 CM. AF_01/2024	m²	42,12	34,64	41,68	1.755,56	1,40 %
1.4.4	00039508	SINAPI	TELA DE AÇO SOLDADA NERVURADA, CA-60, L-159, (1,89 KG/M2), DIAMETRO DO FIO = 4,5 MM, LARGURA = 2,45 M, ESPACAMENTO DA MALHA = 30 X 10 CM	m²	42,12	8,07	9,71	408,98	0,33 %
1.4.5	105023	SINAPI	VERGA MOLDADA IN LOCO EM CONCRETO, ESPESSURA DE "15" CM. AF_03/2024	M	18	58,80	70,75	1.273,50	1,02 %
1.4.6	105040	SINAPI	CONTRAVERGA PRÉ-FABRICADA, ESPESSURA DE "10" CM. AF_03/2024	M	7,2	27,71	33,34	240,04	0,19 %
1.5			SISTEMA DE VEDAÇÃO VERTICAL		1		13.444,82	13.444,82	10,73 %
1.5.1	103328	SINAPI	ALVENARIA DE VEDAÇÃO DE BLOCOS CERÂMICOS FURADOS NA HORIZONTAL DE 9X19X19 CM (ESPESSURA 9 CM) E ARGAMASSA DE ASSENTAMENTO COM PREPARO EM BETONEIRA. AF_12/2021	m²	126,05	83,31	100,25	12.636,51	10,08 %
1.5.2	10565	ORSE	PAREDE DE BLOCO DE GESSO (50 X 65CM) - FORNECIMENTO E EXECUÇÃO	m²	11,88	56,54	68,04	808,31	0,64 %
1.6			SISTEMA DE COBERTURA		1		11.164,80	11.164,80	8,91 %
1.6.1	92544	SINAPI	TRAMA DE MADEIRA COMPOSTA POR TERÇAS PARA TELHADOS DE ATÉ 2 ÁGUAS PARA TELHA ESTRUTURAL DE FIBROCIMENTO, INCLUSO TRANSPORTE VERTICAL. AF_07/2019	m²	47,55	15,93	19,17	911,53	0,73 %
1.6.2	94210	SINAPI	TELHAMENTO COM TELHA ONDULADA DE FIBROCIMENTO E = 6 MM, COM RECOBRIMENTO LATERAL DE 1 1/4 DE ONDA PARA TELHADO COM INCLINAÇÃO MÁXIMA DE 10°, COM ATÉ 2 ÁGUAS, INCLUSO IÇAMENTO. AF_07/2019	m²	47,55	63,30	76,17	3.621,88	2,89 %
1.6.3	94231	SINAPI	RUFO EM CHAPA DE AÇO GALVANIZADO NÚMERO 24, CORTE DE 25 CM, INCLUSO TRANSPORTE VERTICAL. AF_07/2019	M	18,18	45,15	54,33	987,71	0,79 %
1.6.4	94229	SINAPI	CALHA EM CHAPA DE AÇO GALVANIZADO NÚMERO 24, DESENVOLVIMENTO DE 100 CM, INCLUSO TRANSPORTE VERTICAL. AF_07/2019	M	15	139,12	167,41	2.511,15	2,00 %
1.6.5	96111	SINAPI	FORRO EM RÉGUAS DE PVC, FRISADO, PARA AMBIENTES RESIDENCIAIS, INCLUSIVE ESTRUTURA UNIDIRECIONAL DE FIXAÇÃO. AF_08/2023_PS	m²	42,12	55,07	66,27	2.791,29	2,23 %
1.6.6	102233	SINAPI	PINTURA IMUNIZANTE PARA MADEIRA, 1 DEMÃO. AF_01/2021	m²	23,78	11,93	14,35	341,24	0,27 %
1.7			ESQUADRIAS, FERRAGENS E ACESSÓRIOS		1		15.304,80	15.304,80	12,21 %
1.7.1	13096	ORSE	PORTA EM VIDRO TEMPERADO 10MM, INCOLOR, INCLUSIVE FERRAGENS DE FIXAÇÃO E INSTALAÇÃO, EXCLUSIVE PUXADOR - REV 01_10/2021	m²	13,44	695,38	836,82	11.246,86	8,97 %
1.7.2	200511	SBC	ADESIVO JATEADO PARA APLICACAO EM VIDRO	m²	13,44	30,22	36,36	488,67	0,39 %
1.7.3	8779	ORSE	CORRIMÃO EM TUBO DE AÇO GALVANIZADO (ALTURA = 0,90 M), COM BARRAS VERTICAIS ACADA 2,00M (2"), BARRA HORIZONTAL INTERMEDIÁRIA (1 1/2") E BARRA HORIZONTAL SUPERIOR (1 1/2")	m	3,3	288,84	323,52	1.067,61	0,85 %

CÂMARA MUNICIPAL DE CARAÚBAS
CNPJ: 03.411.185/0001-15



Obra
REFORMA E AMPLIAÇÃO (ETAPA 03) DA CÂMARA MUNICIPAL DE
CARAÚBAS/PB

Bancos
SINAPI - 07/2025 - Paraíba
SBC - 07/2025 - Paraíba
ORSE - 07/2025 - Sergipe

B.D.I.
20,34%

Encargos Sociais
Desonerado:
Horista: 91,01%
Mensalista: 51,84%

Orçamento Sintético

Item	Código	Banco	Descrição	Und	Quant.	Valor Unit	Valor Unit com BDI	Total	Peso (%)
1			ETAPA - REFORMA E AMPLIAÇÃO		1		125.349,62	125.349,62	100,00 %
1.7.4	94569	SINAPI	JANELA DE ALUMÍNIO TIPO MAXIM-AR, BATENTE/ REQUADRO 3 A 14 CM, VIDRO INCLUSO, FIXAÇÃO COM PARAFUSO, SEM GUARNIÇÃO/ ALZAR, DIMENSÕES 60X80 (A X L) CM, SEM ACABAMENTO, VEDAÇÃO COM SILICONE, EXCLUSIVE CONTRAMARCO - FORNECIMENTO E INSTALAÇÃO. AF_11/2024	m²	1,4	653,76	786,73	1.101,42	0,88 %
1.7.5	91341	SINAPI	PORTA EM ALUMÍNIO DE ABRIR TIPO VENEZIANA COM GUARNIÇÃO, FIXAÇÃO COM PARAFUSOS - FORNECIMENTO E INSTALAÇÃO. AF_12/2019	m²	1,68	692,61	833,48	1.400,24	1,12 %
1.8			REVESTIMENTOS		1		16.115,86	16.115,86	12,86 %
1.8.1	87879	SINAPI	CHAPISCO APLICADO EM ALVENARIAS E ESTRUTURAS DE CONCRETO INTERNAS, COM COLHER DE PEDREIRO, ARGAMASSA TRAÇO 1:3 COM PREPARO EM BETONEIRA 400L AF_10/2022	m²	307,32	3,93	4,72	1.450,55	1,16 %
1.8.2	87794	SINAPI	EMBOÇO OU MASSA ÚNICA EM ARGAMASSA TRAÇO 1:2:8, PREPARO MANUAL, APLICADA MANUALMENTE EM PANOS CEGOS DE FACHADA (SEM PRESENÇA DE VÃOS), ESPESSURA DE 25 MM. AF_09/2022	m²	307,32	39,66	47,72	14.665,31	11,70 %
1.9			PAVIMENTAÇÃO		1		7.702,13	7.702,13	6,14 %
1.9.1	87630	SINAPI	CONTRAPISO EM ARGAMASSA TRAÇO 1:4 (CIMENTO E AREIA), PREPARO MECÂNICO COM BETONEIRA 400 L, APLICADO EM ÁREAS SECAS SOBRE LAJE, ADERIDO, ACABAMENTO NÃO REFORÇADO, ESPESSURA 3CM. AF_07/2021	m²	42,12	38,51	46,34	1.951,84	1,56 %
1.9.2	89048	SINAPI	(COMPOSIÇÃO REPRESENTATIVA) DO SERVIÇO DE REVESTIMENTO CERÂMICO PARA PISO COM PLACAS TIPO ESMALTADA EXTRA DE DIMENSÕES 35X35 CM, PARA EDIFICAÇÃO HABITACIONAL MULTIFAMILIAR (PRÉDIO). AF_11/2014	m²	42,12	65,55	78,88	3.322,42	2,65 %
1.9.3	88650	SINAPI	RODAPE CERÂMICO DE 7CM DE ALTURA COM PLACAS TIPO ESMALTADA DE DIMENSÕES 60X60CM. AF_02/2023	M	82,14	13,12	15,78	1.296,16	1,03 %
1.9.4	98689	SINAPI	SOLEIRA EM GRANITO, LARGURA 15 CM, ESPESSURA 2,0 CM. AF_09/2020	M	8,2	94,80	114,08	935,45	0,75 %
1.9.5	94990	SINAPI	EXECUÇÃO DE PASSEIO (CALÇADA) OU PISO DE CONCRETO COM CONCRETO MOLDADO IN LOCO, FEITO EM OBRA, ACABAMENTO CONVENCIONAL, NÃO ARMADO. AF_08/2022	m³	0,22	741,33	892,11	196,26	0,16 %
1.10			PIINTURA		1		11.880,54	11.880,54	9,48 %
1.10.1	88485	SINAPI	FUNDO SELADOR ACRÍLICO, APLICAÇÃO MANUAL EM PAREDE, UMA DEMÃO. AF_04/2023	m²	331,08	3,56	4,28	1.417,02	1,13 %
1.10.2	88497	SINAPI	EMASSAMENTO COM MASSA LÂTEX, APLICAÇÃO EM PAREDE, DUAS DEMÃOS, LIXAMENTO MANUAL. AF_04/2023	m²	331,08	14,52	17,47	5.783,96	4,61 %
1.10.3	88489	SINAPI	PINTURA LÂTEX ACRÍLICA PREMIUM, APLICAÇÃO MANUAL EM PAREDES, DUAS DEMÃOS. AF_04/2023	m²	331,08	11,53	13,87	4.592,07	3,66 %
1.10.4	100741	SINAPI	PINTURA COM TINTA ALQUÍDICA DE ACABAMENTO (ESMALTE SINTÉTICO ACETINADO) PULVERIZADA SOBRE SUPERFÍCIES METÁLICAS (EXCETO PERFL) EXECUTADO EM OBRA (POR DEMÃO). AF_01/2020_PE	m²	3,36	21,64	26,04	87,49	0,07 %
1.11			INSTALAÇÕES DE CLIMATIZAÇÃO		1		4.640,60	4.640,60	3,70 %
1.11.1	13274	ORSE	INSTALAÇÃO DE AR CONDICIONADO SPLIT (EVAPORADORA E CONDENSADORA), HIWALL (PAREDE), DE 12000 BTU/H ATÉ 18000 BTU/H, COM DISTÂNCIA ENTRE EVAPORADORA E CONDENSADORA DE ATÉ 3M. REV 01 01/2025	un	2	376,62	453,22	906,44	0,72 %
1.11.2	12184	ORSE	CAIXA DE PASSAGEM POLAR PARA AR CONDICIONADO SPLIT	un	10	46,80	56,31	563,10	0,45 %
1.11.3	89865	SINAPI	TUBO, PVC, SOLDÁVEL, DE 25MM, INSTALADO EM DRENO DE AR-CONDICIONADO - FORNECIMENTO E INSTALAÇÃO. AF_06/2022	M	30	14,79	17,79	533,70	0,43 %
1.11.4	CPU18	Próprio	PONTO DE TOMADA 3P PARA AR CONDICIONADO ATÉ 3000 VA, COM ELETRODUTO DE PVC FLEXÍVEL SANFONADO EMBUTIDO Ø 3/4", INCLUINDO CONJUNTO ASTOP/30A-220V, INCLUSIVE ATERRAMENTO	un	8	273,95	329,67	2.637,36	2,10 %
1.12			INSTALAÇÕES SANITÁRIAS		1		581,24	581,24	0,46 %
1.12.1	1679	ORSE	PONTO DE ESGOTO COM TUBO DE PVC RÍGIDO SOLDÁVEL DE Ø 40 MM (LAVATÓRIOS, MICTÓRIOS, RALOS SIFONADOS, ETC...)	un	4	77,17	92,86	371,44	0,30 %
1.12.2	1697	ORSE	CAIXA SIFONADA QUADRADA, COM TRÊS ENTRADAS E UMA SAÍDA, D = 100X100X50MM, REF. Nº 63, BRANCO, COM GRELHA, AKROS OU SIMILAR	un	4	43,59	52,45	209,80	0,17 %
1.13			INSTALAÇÕES ELÉTRICAS E LÓGICAS		1		9.289,11	9.289,11	7,41 %
1.13.1	3298	ORSE	PONTO DE TOMADA 2P+T, ABNT, DE EMBUTIR, 10 A, COM ELETRODUTO DE PVC FLEXÍVEL SANFONADO EMBUTIDO Ø 3/4", FIO RÍGIDO 2,5MM² (FIO 12), INCLUSIVE PLACA EM PVC E ATERRAMENTO	pt	16	226,00	271,96	4.351,36	3,47 %
1.13.2	3278	ORSE	PONTO DE INTERRUPTOR 01 SEÇÃO (1 S) EMBUTIDO COM ELETRODUTO DE PVC FLEXÍVEL SANFONADO Ø 3/4"	pt	9	202,50	243,68	2.193,12	1,75 %
1.13.3	13671	ORSE	LUMINÁRIA PLAFON DE SOBROPOR EM LED 29.5x29.5 CM, 24W 4000K BOLT, AVANTOU SIMILAR	un	12	91,24	109,79	1.317,48	1,05 %
1.13.4	101875	SINAPI	QUADRO DE DISTRIBUIÇÃO DE ENERGIA EM CHAPA DE AÇO GALVANIZADO, DE EMBUTIR, COM BARRAMENTO TRIFÁSICO, PARA 12 DISJUNTORES DIN 100A - FORNECIMENTO E INSTALAÇÃO. AF_07/2025	UN	1	365,91	440,33	440,33	0,35 %
1.13.5	91931	SINAPI	CABO DE COBRE FLEXÍVEL ISOLADO, 6 MM², ANTI-CHAMA 0,6/1,0 KV, PARA CIRCUITOS TERMINAIS - FORNECIMENTO E INSTALAÇÃO. AF_03/2023	M	35	10,96	13,18	461,30	0,37 %
1.13.6	91854	SINAPI	ELETRODUTO FLEXÍVEL CORRUGADO, PVC, DN 25 MM (3/4"), PARA CIRCUITOS TERMINAIS, INSTALADO EM PAREDE - FORNECIMENTO E INSTALAÇÃO. AF_03/2023	M	13	8,38	10,08	131,04	0,10 %
1.13.7	98307	SINAPI	TOMADA DE REDE RJ45 - FORNECIMENTO E INSTALAÇÃO. AF_11/2019	UN	8	40,98	49,31	394,48	0,31 %
1.14			SERVIÇOS FINAIS		1		179,26	179,26	0,14 %
1.14.1	99811	SINAPI	LIMPEZA DE CONTRAPISO COM VASSOURA A SECO. AF_04/2019	m²	48,45	3,08	3,70	179,26	0,14 %

CÂMARA MUNICIPAL DE CARAÚBAS
CNPJ: 03.411.185/0001-15



Obra
REFORMA E AMPLIAÇÃO (ETAPA 03) DA CÂMARA MUNICIPAL DE
CARAÚBAS/PB

Bancos
SINAPI - 07/2025 - Paraíba 20,34%
SBC - 07/2025 - Paraíba
ORSE - 07/2025 - Sergipe

B.D.I.

Encargos Sociais

Desonerado:
Horista: 91,01%
Mensalista: 51,84%

Orçamento Sintético

Item	Código	Banco	Descrição	Und	Quant	Valor Unit	Valor Unit com BDI	Total	Peso (%)
1			ETAPA - REFORMA E AMPLIAÇÃO		1		125.349,62	125.349,62	100,00 %

Total sem BDI 104.175,14
Total do BDI 21.174,48
Total Geral 125.349,62

CÂMARA MUNICIPAL DE CARAÚBAS
CNPJ: 03.411.185/0001-15



Obra
REFORMA E AMPLIAÇÃO (ETAPA 03) DA CÂMARA MUNICIPAL DE
CARAÚBAS/PB_OFICIAL

Bancos
SINAPI - 07/2025 - Paraíba
SBC - 07/2025 - Paraíba
ORSE - 07/2025 - Sergipe

B.D.I.
20,34%

Encargos Sociais
Desonerado:
Horista: 91,01%
Mensalista: 51,84%

Planilha Orçamentária Analítica

1		ETAPA - REFORMA E AMPLIAÇÃO						125.349,62	
1.1		DEMOLIÇÕES E RETIRADAS						791,55	
1.1.1	Código	Banco	Descrição	Tipo	Und	Quant.	Valor Unit	Total	
Composição	97622	SINAPI	DEMOLIÇÃO DE ALVENARIA DE BLOCO FURADO, DE FORMA MANUAL, SEM REAPROVEITAMENTO. AF_09/2023	SERP - SERVIÇOS PRELIMINARES	m²	1,0000000	49,16	49,16	
Composição o Auxiliar	88309	SINAPI	PEDREIRO COM ENCARGOS COMPLEMENTARES	SEDI - SERVIÇOS DIVERSOS	H	0,3541000	23,10	8,17	
Composição o Auxiliar	88316	SINAPI	SERVENTE COM ENCARGOS COMPLEMENTARES	SEDI - SERVIÇOS DIVERSOS	H	2,1957000	18,87	40,99	
				MO sem LS =>	18,74	LS =>	17,06	MO com LS =>	35,80
				Valor do BDI =>	9,99			Valor com BDI =>	59,15
				Quant. =>		0,69	Preço Total =>		40,81

1.1.2	Código	Banco	Descrição	Tipo	Und	Quant.	Valor Unit	Total	
Composição	97631	SINAPI	DEMOLIÇÃO DE ARGAMASSAS, DE FORMA MANUAL, SEM REAPROVEITAMENTO. AF_09/2023	SERP - SERVIÇOS PRELIMINARES	m²	1,0000000	9,87	9,87	
Composição o Auxiliar	88309	SINAPI	PEDREIRO COM ENCARGOS COMPLEMENTARES	SEDI - SERVIÇOS DIVERSOS	H	0,1151000	23,10	2,65	
Composição o Auxiliar	88316	SINAPI	SERVENTE COM ENCARGOS COMPLEMENTARES	SEDI - SERVIÇOS DIVERSOS	H	0,3872000	18,67	7,22	
				MO sem LS =>	3,79	LS =>	3,45	MO com LS =>	7,24
				Valor do BDI =>	2,00			Valor com BDI =>	11,87
						Quant. =>	55,22	Preço Total =>	655,46

1.1.3	Código	Banco	Descrição	Tipo	Und	Quant.	Valor Unit	Total
Composição	12376	ORSE	REMOÇÃO DE AR CONDICIONADO TIPO SPLIT	Equipamentos e Acessórios para Instalação de Ar Condicionado	un	1,0000000	20,59	20,59
Item	Código	Banco	Descrição	Tipo	Und	Quant.	Valor Unit	Total
Composição	10552	ORSE	Encargos Complementares - Eletricista	Provisórios	h	0,5000000	3,74	1,87
Composição	10549	ORSE	Encargos Complementares - Servente	Provisórios	h	0,5000000	3,87	1,93
Insumo		ORSE	Servente de obras (horista)	Mão de Obra	h	0,5000000	14,58	7,29
Insumo	00008111/SIN	ORSE	Eletricista (horista)	Mão de Obra	h	0,5000000	19,02	9,51

Detalhamento de Cálculo ORSE

Item	Código	Banco	Descrição	Tipo	Und	Quant.	Valor Unit	Total	
Insumo	10492	ORSE	Cesta Básica	Material	un	0,0045000	205,00	0,92	
Insumo	11241	ORSE	Alicate volt-amperímetro	Material	un	0,0001000	170,80	0,01	
Insumo	11240	ORSE	Alicate com isolamento	Material	un	0,0001000	47,69	0,00	
Insumo	11242	ORSE	Chave inglesa 12"	Material	un	0,0000500	34,00	0,00	
Insumo	10761	ORSE	Refeição - café da manhã (café com leite e dois pães com manteiga)	Serviços	un	0,1018000	5,00	0,50	
Insumo	2378	ORSE	Vale transporte	Material	un	0,0797500	4,50	0,35	
Insumo	10517	ORSE	Exames admissionais/demissionais (checkup)	Serviços	ej	0,0004000	300,00	0,12	
Insumo	10579	ORSE	Chave de fenda chata 30 cm	Material	un	0,0001000	26,89	0,00	
Insumo	10596	ORSE	Protetor auricular	Material	un	0,0045000	4,85	0,02	
Insumo	10599	ORSE	Protetor solar fps 30 com 120ml	Material	un	0,0018000	18,00	0,03	
Insumo	10362	ORSE	Seguro de vida e acidente em grupo	Serviços	un	0,0045000	12,54	0,05	
Insumo	1651	ORSE	Óculos branco proteção	Material	pr	0,0008000	7,00	0,00	
Insumo		ORSE	Luva raspa de couro, cano curto (punho 7" cm)	Material	par	0,0023000	10,87	0,02	
Insumo	00012892/SIN	ORSE	Bota de segurança com biqueira de aço e colarinho acolchoado	Material	par	0,0007500	73,93	0,05	
Insumo	00012893/SIN	ORSE	Capa para chuva em pvc com forro de poliester, com capuz (amarela ou azul)	Material	un	0,0002000	20,11	0,00	
Insumo	00012894/SIN								
Insumo	158	ORSE	Almoço (Participação do empregador)	Material	un	0,1018000	14,00	1,42	
Insumo	941	ORSE	Fardamento com mangas curta	Material	un	0,0015000	194,68	0,29	
Insumo		ORSE	Capacete de segurança aba frontal com suspensao de polietileno, sem jugular (classe b)	Material	un	0,0008000	13,50	0,00	
Insumo	00012895/SIN	ORSE	Marreta 1 kg com cabo	Material	un	0,0000500	37,80	0,00	
Insumo		ORSE	Carrinho de mão, em aço, com capacidade de 45 a 65" / 100" kg, pneu com câmara	Material	un	0,0001000	187,68	0,01	
Insumo	00002711/SIN								
Insumo	10788	ORSE	Pá quadrada	Material	un	0,0001000	36,90	0,00	
Insumo	4728	ORSE	Talhadeira chata 10"	Material	un	0,0001500	18,58	0,00	
Insumo		ORSE	Servente de obras (horista)	Mão de Obra	h	0,5000000	14,58	7,29	
Insumo	00006111/SIN								
Insumo	00002436/SIN	ORSE	Eletricista (horista)	Mão de Obra	h	0,5000000	19,02	9,51	
				MO sem LS =>	8,79	LS =>	8,01	MO com LS =>	16,80
				Valor do BDI =>	4,18			Valor com BDI =>	24,77
						Quant. =>	2,00	Preço Total =>	49,54

1.1.4	Código	Banco	Descrição	Tipo	Und	Quant.	Valor Unit	Total
Composição	9111	ORSE	REMOÇÃO DE COBOGÓ OU BLOCO DE VIDRO - REV 02	Demolições / Remoções	m²	1,0000000	13,74	13,74
Item	Código	Banco	Descrição	Tipo	Und	Quant.	Valor Unit	Total

CÂMARA MUNICIPAL DE CARAÚBAS
CNPJ: 03.411.185/0001-15



Obra
REFORMA E AMPLIAÇÃO (ETAPA 03) DA CÂMARA MUNICIPAL DE
CARAÚBAS/PB_OFICIAL

Bancos
SINAPI - 07/2025 - Paraíba
SBC - 07/2025 - Paraíba
ORSE - 07/2025 - Sergipe

B.D.I.
20,34%

Encargos Sociais
Desonerado:
Horista: 91,01%
Mensalista: 51,84%

Planilha Orçamentária Analítica

1			ETAPA - REFORMA E AMPLIAÇÃO					125.349,62
Insumo		ORSE	Pedreiro (horista)	Mão de Obra	h	0,2000000	19,02	3,80
Composição	00004750/SIN	ORSE	Encargos Complementares - Pedreiro	Provisórios	h	0,2000000	3,74	0,74
Insumo		ORSE	Servente de obras (horista)	Mão de Obra	h	0,5000000	14,58	7,29
Composição	00006111/SIN	ORSE	Encargos Complementares - Servente	Provisórios	h	0,5000000	3,87	1,93

Detalhamento de Cálculo ORSE

Item	Código	Banco	Descrição	Tipo	Und	Quant.	Valor Unit	Total		
Insumo		ORSE	Pedreiro (horista)	Mão de Obra	h	0,2000000	19,02	3,80		
Insumo	00004750/SIN	4722 ORSE	Colher de pedreiro	Material	un	0,0000800	18,80	0,00		
Insumo		10596 ORSE	Protetor auricular	Material	un	0,0031500	4,85	0,01		
Insumo		10790 ORSE	Prumo de face	Material	un	0,0000200	25,95	0,00		
Insumo		4174 ORSE	Desempenadeira de aço lisa, cabo madeira, ref:143, Atlas ou similar	Material	un	0,0001000	12,00	0,00		
Insumo		1651 ORSE	Óculos branco proteção	Material	pr	0,0005800	7,00	0,00		
Insumo		ORSE	Luva raspa de couro, cano curto (punho 7" cm)	Material	par	0,0016100	10,87	0,01		
Insumo	00012892/SIN	10761 ORSE	Refeição - café da manhã (café com leite e dois pães com manteiga)	Serviços	un	0,0712800	5,00	0,35		
Insumo		10599 ORSE	Protetor solar fps 30 com 120ml	Material	un	0,0012800	18,00	0,02		
Insumo		10492 ORSE	Cesta Básica	Material	un	0,0031500	205,00	0,64		
Insumo		11264 ORSE	Marteta de 1/2 kg com cabo	Material	un	0,0000400	13,52	0,00		
Insumo		ORSE	Bota de segurança com biqueira de aço e colarinho acolchoado	Material	par	0,0005800	73,93	0,04		
Insumo	00012893/SIN	11245 ORSE	Desempenadeira de madeira 12x22	Material	un	0,0001400	11,80	0,00		
Insumo		ORSE	Capa para chuva em pvc com forro de poliester, com capuz (amarela ou azul)	Material	un	0,0001400	20,11	0,00		
Insumo	00012894/SIN	941 ORSE	Fardamento com mangas curta	Material	un	0,0010500	194,88	0,20		
Insumo		10282 ORSE	Regua de alumínio c/ 2,00m (para pedreiro)	Material	un	0,0000400	44,00	0,00		
Insumo		158 ORSE	Almoço (Participação do empregador)	Material	un	0,0712800	14,00	0,99		
Insumo		10362 ORSE	Seguro de vida e acidente em grupo	Serviços	un	0,0031500	12,54	0,03		
Insumo		11247 ORSE	Serra mármore	Material	un	0,0000200	327,80	0,00		
Insumo		ORSE	Capacete de segurança aba frontal com suspensao de polietileno, sem jugular (classe b)	Material	un	0,0004200	13,50	0,00		
Insumo	00012895/SIN	11265 ORSE	Martelo de borracha com cabo	Material	un	0,0000800	18,75	0,00		
Insumo		10789 ORSE	Nível de bolha de madeira	Material	un	0,0000400	15,40	0,00		
Insumo		11246 ORSE	Escala métrica de bambú	Material	Un	0,0001400	10,22	0,00		
Insumo		10517 ORSE	Exames admissionais/demissionais (checkup)	Serviços	cj	0,0002800	300,00	0,08		
Insumo		2378 ORSE	Vale transporte	Material	un	0,0801300	4,50	0,27		
Insumo		11243 ORSE	Martelo sem unha	Material	un	0,0000200	28,00	0,00		
Insumo		ORSE	Servente de obras (horista)	Mão de Obra	h	0,5000000	14,58	7,29		
Insumo	00006111/SIN	4729 ORSE	Marteta 1 kg com cabo	Material	un	0,0000500	37,80	0,00		
Insumo		ORSE	Carrinho de mão, em aço, com capacidade de 45 a 65" l / 100" kg, pneu com câmara	Material	un	0,0001000	187,88	0,01		
Insumo	00002711/SIN	10788 ORSE	Pá quadrada	Material	un	0,0001000	36,90	0,00		
Insumo		4728 ORSE	Talhadeira chata 10"	Material	un	0,0001500	18,58	0,00		
					MO sem LS =>	5,80	LS =>	5,29	MO com LS =>	11,09
					Valor do BDI =>	2,79			Valor com BDI =>	16,53
							Quant. =>	0,25	Preço Total =>	4,13

1.1.5	Código	Banco	Descrição	Tipo	Und	Quant.	Valor Unit	Total
Composição	4942	ORSE	REMOÇÃO DE ESQUADRIA METÁLICA, COM OU SEM REAPROVEITAMENTO REV. 01 - 03/2022	Demolições / Remoções	m²	1,0000000	20,59	20,59
Item	Código	Banco	Descrição	Tipo	Und	Quant.	Valor Unit	Total
Insumo		ORSE	Pedreiro (horista)	Mão de Obra	h	0,5000000	19,02	9,51
Insumo	00004750/SIN	ORSE	Servente de obras (horista)	Mão de Obra	h	0,5000000	14,58	7,29
Composição	00006111/SIN	ORSE	Encargos Complementares - Pedreiro	Provisórios	h	0,5000000	3,74	1,87
Composição	10549	ORSE	Encargos Complementares - Servente	Provisórios	h	0,5000000	3,87	1,93

Detalhamento de Cálculo ORSE

Item	Código	Banco	Descrição	Tipo	Und	Quant.	Valor Unit	Total
Insumo		ORSE	Pedreiro (horista)	Mão de Obra	h	0,5000000	19,02	9,51
Insumo	00004750/SIN	ORSE	Servente de obras (horista)	Mão de Obra	h	0,5000000	14,58	7,29
Insumo	00006111/SIN	ORSE	Colher de pedreiro	Material	un	0,0002000	18,80	0,00
Insumo	10596	ORSE	Protetor auricular	Material	un	0,0045000	4,85	0,02

CÂMARA MUNICIPAL DE CARAÚBAS
CNPJ: 03.411.185/0001-15



Obra
REFORMA E AMPLIAÇÃO (ETAPA 03) DA CÂMARA MUNICIPAL DE
CARAÚBAS/PB_OFICIAL

Bancos
SINAPI - 07/2025 - Paraíba
SBC - 07/2025 - Paraíba
ORSE - 07/2025 - Sergipe

B.D.I.
20,34%

Encargos Sociais
Desonerado:
Horista: 91,01%
Mensalista: 51,84%

Planilha Orçamentária Analítica

1			ETAPA - REFORMA E AMPLIAÇÃO						125.349,62
Insumo	10790	ORSE	Prumo de face	Material	un	0,0000500	25,95	0,00	
Insumo	4174	ORSE	Desempenadeira de aço lisa, cabo madeira, ref:143, Atlas ou similar	Material	un	0,0002500	12,00	0,00	
Insumo	1651	ORSE	Óculos branco proteção	Material	pr	0,0008000	7,00	0,00	
Insumo	00012892/SIN	ORSE	Luva raspa de couro, cano curto (punho 17" cm)	Material	par	0,0023000	10,87	0,02	
Insumo	10761	ORSE	Refeição - café da manhã (café com leite e dois pães com manteiga)	Serviços	un	0,1018000	5,00	0,50	
Insumo	10599	ORSE	Protetor solar fps 30 com 120ml	Material	un	0,0018000	18,00	0,03	
Insumo	10492	ORSE	Cesta Básica	Material	un	0,0045000	205,00	0,92	
Insumo	11264	ORSE	Marteta de 1/2 kg com cabo	Material	un	0,0001000	13,52	0,00	
Insumo	00012893/SIN	ORSE	Bota de segurança com biqueira de aço e colarinho acolchoado	Material	par	0,0008000	73,93	0,05	
Insumo	11245	ORSE	Desempoladeira de madeira 12x22	Material	un	0,0003500	11,80	0,00	
Insumo	00012894/SIN	ORSE	Capa para chuva em pvc com forro de poliéster, com capuz (amarela ou azul)	Material	un	0,0002000	20,11	0,00	
Insumo	941	ORSE	Fardamento com mangas curta	Material	un	0,0015000	194,88	0,29	
Insumo	10282	ORSE	Regua de alumínio c/ 2,00m (para pedreiro)	Material	un	0,0001000	44,00	0,00	
Insumo	158	ORSE	Almoço (Participação do empregador)	Material	un	0,1018000	14,00	1,42	
Insumo	10362	ORSE	Seguro de vida e acidente em grupo	Serviços	un	0,0045000	12,54	0,05	
Insumo	11247	ORSE	Serra mármore	Material	un	0,0000500	327,80	0,01	
Insumo	00012895/SIN	ORSE	Capacete de segurança aba frontal com suspensao de polietileno, sem jugular (classe b)	Material	un	0,0006000	13,50	0,00	
Insumo	11265	ORSE	Martelo de borracha com cabo	Material	un	0,0002000	18,75	0,00	
Insumo	10789	ORSE	Nível de bolha de madeira	Material	un	0,0001000	15,40	0,00	
Insumo	11246	ORSE	Escala métrica de bambú	Material	Un	0,0003500	10,22	0,00	
Insumo	10517	ORSE	Exames admissionais/demissionais (checkup)	Serviços	cj	0,0004000	300,00	0,12	
Insumo	2378	ORSE	Vale transporte	Material	un	0,0797500	4,50	0,35	
Insumo	11243	ORSE	Martelo sem unha	Material	un	0,0000500	28,00	0,00	
Insumo	4729	ORSE	Marteta 1 kg com cabo	Material	un	0,0000500	37,80	0,00	
Insumo	00002711/SIN	ORSE	Carrinho de mao, em aço, com capacidade de 45 a 65" l / 100" kg, pneu com câmara	Material	un	0,0001000	187,68	0,01	
Insumo	10788	ORSE	Pá quadrada	Material	un	0,0001000	36,90	0,00	
Insumo	4728	ORSE	Talhadeira chata 10"	Material	un	0,0001500	18,58	0,00	
				MO sem LS =>	8,79	LS =>	8,01	MO com LS =>	16,80
				Valor do BDI =>	4,18			Valor com BDI =>	24,77
						Quant. =>	1,68	Preço Total =>	41,61

1.2			MOVIMENTO DE TERRA						4.323,91
1.2.1	Código	Banco	Descrição	Tipo	Und	Quant.	Valor Unit	Total	
Composição o	96523	SINAPI	ESCAVAÇÃO MANUAL PARA BLOCO DE COROAMENTO OU SAPATA (INCLUINDO ESCAVAÇÃO PARA COLOCAÇÃO DE FÔRMAS). AF_01/2024	MOVT - MOVIMENTO DE TERRA	m³	1,0000000	80,67	80,67	
Composição o Auxiliar	88316	SINAPI	SERVENTE COM ENCARGOS COMPLEMENTARES	SEDI - SERVIÇOS DIVERSOS	H	3,1280000	18,67	58,36	
Composição o Auxiliar	88309	SINAPI	PEDREIRO COM ENCARGOS COMPLEMENTARES	SEDI - SERVIÇOS DIVERSOS	H	0,9660000	23,10	22,31	
				MO sem LS =>	30,98	LS =>	28,20	MO com LS =>	59,18
				Valor do BDI =>	16,40			Valor com BDI =>	97,07
						Quant. =>	1,25	Preço Total =>	121,33

1.2.2	Código	Banco	Descrição	Tipo	Und	Quant.	Valor Unit	Total	
Composição o	96527	SINAPI	ESCAVAÇÃO MANUAL PARA VIGA BALDRAME OU SAPATA CORRIDA (INCLUINDO ESCAVAÇÃO PARA COLOCAÇÃO DE FÔRMAS). AF_01/2024	MOVT - MOVIMENTO DE TERRA	m³	1,0000000	88,81	88,81	
Composição o Auxiliar	88309	SINAPI	PEDREIRO COM ENCARGOS COMPLEMENTARES	SEDI - SERVIÇOS DIVERSOS	H	1,0040000	23,10	23,19	
Composição o Auxiliar	88316	SINAPI	SERVENTE COM ENCARGOS COMPLEMENTARES	SEDI - SERVIÇOS DIVERSOS	H	3,5150000	18,67	65,62	
				MO sem LS =>	34,07	LS =>	31,02	MO com LS =>	65,09
				Valor do BDI =>	18,06			Valor com BDI =>	108,87
						Quant. =>	3,91	Preço Total =>	417,86

1.2.3	Código	Banco	Descrição	Tipo	Und	Quant.	Valor Unit	Total	
Composição o	94316	SINAPI	ATERRO MECANIZADO DE VALA COM RETROESCAVADEIRA (CAPACIDADE DA CAÇAMBA DA RETRO: 0,26 M³ / POTÊNCIA: 88 HP), LARGURA ATÉ 1,5 M, PROFUNDIDADE ATÉ 1,5 M, COM SOLO ARGILO-ARENOSO. AF_08/2023	MOVT - MOVIMENTO DE TERRA	m³	1,0000000	69,72	69,72	
Composição o Auxiliar	5678	SINAPI	RETROESCAVADEIRA SOBRE RODAS COM CARREGADEIRA, TRAÇÃO 4X4, POTÊNCIA LÍQ. 88 HP, CAÇAMBA CARREG. CAP. MÍN. 1 M3, CAÇAMBA RETRO CAP. 0,26 M3, PESO OPERACIONAL MÍN. 6.674 KG, PROFUNDIDADE ESCAVAÇÃO MÁX. 4,37 M - CHP DIURNO. AF_06/2014	CHOR - CUSTOS HORÁRIOS DE MÁQUINAS E EQUIPAMENTOS	CHP	0,0382000	137,68	5,25	
Composição o Auxiliar	88316	SINAPI	SERVENTE COM ENCARGOS COMPLEMENTARES	SEDI - SERVIÇOS DIVERSOS	H	0,0521000	18,67	0,97	

CÂMARA MUNICIPAL DE CARAÚBAS
CNPJ: 03.411.185/0001-15



Obra
REFORMA E AMPLIAÇÃO (ETAPA 03) DA CÂMARA MUNICIPAL DE
CARAÚBAS/PB_OFICIAL

Bancos
SINAPI - 07/2025 - Paraíba
SBC - 07/2025 - Paraíba
ORSE - 07/2025 - Sergipe

B.D.I.
20,34%

Encargos Sociais
Desonerado:
Horista: 91,01%
Mensalista: 51,84%

Planilha Orçamentária Analítica

1			ETAPA - REFORMA E AMPLIAÇÃO						125.349,62
Composição o Auxiliar	5879	SINAPI	RETROESCAVADEIRA SOBRE RODAS COM CARREGADEIRA, TRAÇÃO 4X4, POTÊNCIA LIQ. 88 HP, CAÇAMBA CARREG. CAP. MÍN. 1 M3, CAÇAMBA RETRO CAP. 0,26 M3, PESO OPERACIONAL MÍN. 6.874 KG, PROFUNDIDADE ESCAVAÇÃO MÁX. 4,37 M - CHI DIURNO. AF_06/2014	CHOR - CUSTOS HORÁRIOS DE MÁQUINAS E EQUIPAMENTOS	CHI	0,0551000	58,07	3,08	
Composição o Auxiliar	5903	SINAPI	CAMINHÃO PIPA 10.000 L TRUCADO, PESO BRUTO TOTAL 23.000 KG, CARGA ÚTIL MÁXIMA 15.935 KG, DISTÂNCIA ENTRE EIXOS 4,8 M, POTÊNCIA 230 CV, INCLUSIVE TANQUE DE AÇO PARA TRANSPORTE DE ÁGUA - CHI DIURNO. AF_06/2014	CHOR - CUSTOS HORÁRIOS DE MÁQUINAS E EQUIPAMENTOS	CHI	0,0008000	68,31	0,04	
Composição o Auxiliar	5901	SINAPI	CAMINHÃO PIPA 10.000 L TRUCADO, PESO BRUTO TOTAL 23.000 KG, CARGA ÚTIL MÁXIMA 15.935 KG, DISTÂNCIA ENTRE EIXOS 4,8 M, POTÊNCIA 230 CV, INCLUSIVE TANQUE DE AÇO PARA TRANSPORTE DE ÁGUA - CHP DIURNO. AF_06/2014	CHOR - CUSTOS HORÁRIOS DE MÁQUINAS E EQUIPAMENTOS	CHP	0,0054000	304,67	1,84	
Composição o Auxiliar	91533	SINAPI	COMPACTADOR DE SOLOS DE PERCUSSÃO (SOQUETE) COM MOTOR A GASOLINA 4 TEMPOS, POTÊNCIA 4 CV - CHP DIURNO. AF_08/2015	CHOR - CUSTOS HORÁRIOS DE MÁQUINAS E EQUIPAMENTOS	CHP	0,1634000	30,07	4,91	
Insumo	00006079	SINAPI	ARGILA, ARGILA VERMELHA OU ARGILA ARENOSA (RETRADA NA JAZIDA, SEM TRANSPORTE)	Material	MP	1,3889000	38,76	53,83	
				MO sem LS =>	2,84	LS =>	2,60	MO com LS =>	5,44
				Valor do BDI =>	14,18			Valor com BDI =>	83,90
						Quant. =>	45,11	Preço Total =>	3.784,72

1.3	INFRAESTRUTURA							17.287,36	
1.3.1	Código	Banco	Descrição	Tipo	Und	Quant.	Valor Unit	Total	
Composição	103800	SINAPI	PEDRA ARGAMASSADA COM CIMENTO E AREIA 1:3, 40% DE ARGAMASSA EM VOLUME - AREIA E PEDRA DE MÃO COMERCIAIS - FORNECIMENTO E ASSENTAMENTO. AF_08/2022	FUES - FUNDAÇÕES E ESTRUTURAS	m²	1,0000000	484,14	484,14	
Composição o Auxiliar	88309	SINAPI	PEDREIRO COM ENCARGOS COMPLEMENTARES	SEDI- SERVIÇOS DIVERSOS	H	2,2158000	23,10	51,18	
Composição o Auxiliar	88316	SINAPI	SERVENTE COM ENCARGOS COMPLEMENTARES	SEDI- SERVIÇOS DIVERSOS	H	3,1021000	18,67	57,91	
Composição o Auxiliar	88629	SINAPI	ARGAMASSA TRAÇO 1:3 (EM VOLUME DE CIMENTO E AREIA MÉDIA ÚMIDA), PREPARO MANUAL. AF_08/2019	SEDI- SERVIÇOS DIVERSOS	m³	0,4412000	657,53	290,10	
Insumo	00004730	SINAPI	PEDRA DE MAO OU PEDRA RACHAO PARA ARRIMO/FUNDACAO (POSTO PEDREIRA/FORNECEDOR, SEM FRETE)	Material	MP	0,9088000	93,50	84,95	
				MO sem LS =>	69,04	LS =>	62,85	MO com LS =>	131,89
				Valor do BDI =>	98,47			Valor com BDI =>	582,61
						Quant. =>	3,69	Preço Total =>	2.149,83

1.3.2	Código	Banco	Descrição	Tipo	Und	Quant.	Valor Unit	Total	
Composição o	CPU09	Próprio	ALVENARIA EM TIJOLO CERAMICO FURADO 9X19X19CM, 1 VEZ (ESPESSURA 19 CM), ASSENTADO EM ARGAMASSA TRACO 1:4 (CIMENTO E AREIA MEDIA NAO PENEIRADA), PREPARO MANUAL, JUNTA 1 CM. INC_11/2016	FUES - FUNDAÇÕES E ESTRUTURAS	m²	1,0000000	100,23	100,23	
Composição o Auxiliar	88309	SINAPI	PEDREIRO COM ENCARGOS COMPLEMENTARES	SEDI- SERVIÇOS DIVERSOS	H	1,1400000	23,10	26,33	
Composição o Auxiliar	87373	SINAPI	ARGAMASSA TRAÇO 1:4 (EM VOLUME DE CIMENTO E AREIA MÉDIA ÚMIDA) PARA CONTRAPISO, PREPARO MANUAL. AF_08/2019	SEDI- SERVIÇOS DIVERSOS	m³	0,0138000	722,03	9,96	
Composição o Auxiliar	88316	SINAPI	SERVENTE COM ENCARGOS COMPLEMENTARES	SEDI- SERVIÇOS DIVERSOS	H	0,8800000	18,67	16,42	
Insumo	00007271	SINAPI	BLOCO CERAMICO / TIJOLO VAZADO PARA ALVENARIA DE VEDACAO, 8 FUIROS NA HORIZONTAL DE 9 X 19 X 19 CM (L X A X C)	Material	UN	54,0000000	0,88	47,52	
				MO sem LS =>	17,86	LS =>	16,26	MO com LS =>	34,12
				Valor do BDI =>	20,38			Valor com BDI =>	120,61
						Quant. =>	41,84	Preço Total =>	5.046,32

1.3.3	Código	Banco	Descrição	Tipo	Und	Quant.	Valor Unit	Total
Composição o	CPU11	Próprio	COMPOSIÇÃO REPRESENTATIVA) EXECUÇÃO DE ESTRUTURAS DE CONCRETO ARMADO, PARA EDIFICAÇÃO INSTITUCIONAL TERREA, FCK = 30 MPa	FUES - FUNDAÇÕES E ESTRUTURAS	m²	1,0000000	3.091,61	3.091,61
Composição o Auxiliar	103670	SINAPI	LANÇAMENTO COM USO DE BALDES, ADENSAMENTO E ACABAMENTO DE CONCRETO EM ESTRUTURAS. AF_02/2022	FUES - FUNDAÇÕES E ESTRUTURAS	m³	1,0000000	251,95	251,95
Composição o Auxiliar	92768	SINAPI	ARMAÇÃO DE LAJE DE ESTRUTURA CONVENCIONAL DE CONCRETO ARMADO UTILIZANDO AÇO CA-60 DE 5,0 MM - MONTAGEM. AF_08/2022	FUES - FUNDAÇÕES E ESTRUTURAS	KG	3,2800000	12,88	42,24
Composição o Auxiliar	92760	SINAPI	ARMAÇÃO DE PILAR OU VIGA DE ESTRUTURA CONVENCIONAL DE CONCRETO ARMADO UTILIZANDO AÇO CA-50 DE 6,3 MM - MONTAGEM. AF_06/2022	FUES - FUNDAÇÕES E ESTRUTURAS	KG	2,3000000	12,75	29,32
Composição o Auxiliar	96533	SINAPI	FABRICAÇÃO, MONTAGEM E DESMONTAGEM DE FÔRMA PARA VIGA BALDRAME, EM MADEIRA SERRADA, E=25 MM, 2 UTILIZAÇÕES. AF_01/2024	FUES - FUNDAÇÕES E ESTRUTURAS	m²	2,8500000	103,84	295,37
Composição o Auxiliar	96544	SINAPI	ARMAÇÃO DE BLOCO UTILIZANDO AÇO CA-50 DE 6,3 MM - MONTAGEM. AF_01/2024	FUES - FUNDAÇÕES E ESTRUTURAS	KG	0,0900000	16,80	1,49
Composição o Auxiliar	92769	SINAPI	ARMAÇÃO DE LAJE DE ESTRUTURA CONVENCIONAL DE CONCRETO ARMADO UTILIZANDO AÇO CA-50 DE 6,3 MM - MONTAGEM. AF_08/2022	FUES - FUNDAÇÕES E ESTRUTURAS	KG	14,5700000	12,32	179,50
Composição o Auxiliar	92765	SINAPI	ARMAÇÃO DE PILAR OU VIGA DE ESTRUTURA CONVENCIONAL DE CONCRETO ARMADO UTILIZANDO AÇO CA-50 DE 20,0 MM - MONTAGEM. AF_06/2022	FUES - FUNDAÇÕES E ESTRUTURAS	KG	8,4600000	10,18	86,12
Composição o Auxiliar	96543	SINAPI	ARMAÇÃO DE BLOCO UTILIZANDO AÇO CA-60 DE 5 MM - MONTAGEM. AF_01/2024	FUES - FUNDAÇÕES E ESTRUTURAS	KG	1,0700000	18,16	19,43
Composição o Auxiliar	92771	SINAPI	ARMAÇÃO DE LAJE DE ESTRUTURA CONVENCIONAL DE CONCRETO ARMADO UTILIZANDO AÇO CA-50 DE 10,0 MM - MONTAGEM. AF_08/2022	FUES - FUNDAÇÕES E ESTRUTURAS	KG	9,9700000	10,48	104,48
Composição o Auxiliar	96546	SINAPI	ARMAÇÃO DE BLOCO UTILIZANDO AÇO CA-50 DE 10 MM - MONTAGEM. AF_01/2024	FUES - FUNDAÇÕES E ESTRUTURAS	KG	6,8000000	13,35	88,11
Composição o Auxiliar	92510	SINAPI	MONTAGEM E DESMONTAGEM DE FÔRMA DE LAJE MACIÇA, PÉ-DIREITO SIMPLES, EM CHAPA DE MADEIRA COMPENSADA RESINADA, 2 UTILIZAÇÕES. AF_09/2020	FUES - FUNDAÇÕES E ESTRUTURAS	m²	4,9700000	47,07	233,93

CÂMARA MUNICIPAL DE CARAÚBAS
CNPJ: 03.411.185/0001-15



Obra
REFORMA E AMPLIAÇÃO (ETAPA 03) DA CÂMARA MUNICIPAL DE
CARAÚBAS/PB_OFICIAL

Bancos
SINAPI - 07/2025 - Paraíba
SBC - 07/2025 - Paraíba
ORSE - 07/2025 - Sergipe

B.D.I.
20,34%

Encargos Sociais
Desonerado:
Horista: 91,01%
Mensalista: 51,84%

Planilha Orçamentária Analítica

Plano de Organização e Análise										125.349,62
1			ETAPA - REFORMA E AMPLIAÇÃO							
Composição o Auxiliar	92766	SINAPI	ARMAÇÃO DE PILAR OU VIGA DE ESTRUTURA CONVENCIONAL DE CONCRETO ARMADO UTILIZANDO AÇO CA-50 DE 25,0 MM - MONTAGEM. AF_06/2022	FUES - FUNDAÇÕES E ESTRUTURAS	KG	1,7500000	10,09	17,65		
Composição o Auxiliar	92759	SINAPI	ARMAÇÃO DE PILAR OU VIGA DE ESTRUTURA CONVENCIONAL DE CONCRETO ARMADO UTILIZANDO AÇO CA-60 DE 5,0 MM - MONTAGEM. AF_06/2022	FUES - FUNDAÇÕES E ESTRUTURAS	KG	4,0500000	13,29	53,82		
Composição o Auxiliar	92451	SINAPI	MONTAGEM E DESMONTAGEM DE FÔRMA DE VIGA, ESCORAMENTO COM GARFO DE MADEIRA, PÉ-DIREITO SIMPLES, EM CHAPA DE MADEIRA RESINADA, 2 UTILIZAÇÕES. AF_09/2020	FUES - FUNDAÇÕES E ESTRUTURAS	m²	2,2400000	170,80	382,59		
Composição o Auxiliar	92415	SINAPI	MONTAGEM E DESMONTAGEM DE FÔRMA DE PILARES RETANGULARES E ESTRUTURAS SIMILARES, PÉ-DIREITO SIMPLES, EM CHAPA DE MADEIRA COMPENSADA RESINADA, 2 UTILIZAÇÕES. AF_09/2020	FUES - FUNDAÇÕES E ESTRUTURAS	m²	1,9300000	120,36	232,29		
Composição o Auxiliar	92763	SINAPI	ARMAÇÃO DE PILAR OU VIGA DE ESTRUTURA CONVENCIONAL DE CONCRETO ARMADO UTILIZANDO AÇO CA-50 DE 12,5 MM - MONTAGEM. AF_06/2022	FUES - FUNDAÇÕES E ESTRUTURAS	KG	5,8600000	9,19	53,85		
Composição o Auxiliar	92772	SINAPI	ARMAÇÃO DE LAJE DE ESTRUTURA CONVENCIONAL DE CONCRETO ARMADO UTILIZANDO AÇO CA-50 DE 12,5 MM - MONTAGEM. AF_06/2022	FUES - FUNDAÇÕES E ESTRUTURAS	KG	5,0900000	8,84	44,99		
Composição o Auxiliar	92761	SINAPI	ARMAÇÃO DE PILAR OU VIGA DE ESTRUTURA CONVENCIONAL DE CONCRETO ARMADO UTILIZANDO AÇO CA-50 DE 8,0 MM - MONTAGEM. AF_06/2022	FUES - FUNDAÇÕES E ESTRUTURAS	KG	1,6000000	12,10	19,36		
Composição o Auxiliar	94972	SINAPI	CONCRETO FCK = 30MPa, TRAÇO 1:2,1:2,5 (EM MASSA SECA DE CIMENTO/ AREIA MÉDIA/ BRITA 1) - PREPARO MECÂNICO COM BETONEIRA 600 L. AF_05/2021	FUES - FUNDAÇÕES E ESTRUTURAS	m³	1,1030000	499,93	551,42		
Composição o Auxiliar	92762	SINAPI	ARMAÇÃO DE PILAR OU VIGA DE ESTRUTURA CONVENCIONAL DE CONCRETO ARMADO UTILIZANDO AÇO CA-50 DE 10,0 MM - MONTAGEM. AF_06/2022	FUES - FUNDAÇÕES E ESTRUTURAS	KG	12,7300000	10,86	138,24		
Composição o Auxiliar	92764	SINAPI	ARMAÇÃO DE PILAR OU VIGA DE ESTRUTURA CONVENCIONAL DE CONCRETO ARMADO UTILIZANDO AÇO CA-50 DE 16,0 MM - MONTAGEM. AF_06/2022	FUES - FUNDAÇÕES E ESTRUTURAS	KG	8,3800000	8,92	74,74		
Composição o Auxiliar	92770	SINAPI	ARMAÇÃO DE LAJE DE ESTRUTURA CONVENCIONAL DE CONCRETO ARMADO UTILIZANDO AÇO CA-50 DE 8,0 MM - MONTAGEM. AF_06/2022	FUES - FUNDAÇÕES E ESTRUTURAS	KG	11,4400000	11,69	133,73		
Composição o Auxiliar	104920	SINAPI	ARMAÇÃO DE BLOCO, SAPATA ISOLADA, VIGA BALDRAME E SAPATA CORRIDA UTILIZANDO AÇO CA-50 DE 12,5 MM - MONTAGEM. AF_01/2024	FUES - FUNDAÇÕES E ESTRUTURAS	KG	1,3200000	10,45	13,79		
Composição o Auxiliar	90545	SINAPI	ARMAÇÃO DE BLOCO UTILIZANDO AÇO CA-50 DE 8 MM - MONTAGEM. AF_01/2024	FUES - FUNDAÇÕES E ESTRUTURAS	KG	2,8500000	15,16	43,20		
					MO sem LS =>	364,13	LS =>	331,41	MO com LS =>	695,54
					Valor do BDI =>	628,83			Valor com BDI =>	3.720,44
							Quant. =>	2,46	Prego Total =>	9.152,28

1.3.4	Código	Banco	Descrição	Tipo	Und	Quant.	Valor Unit	Total		
Composição o	98557	SINAPI	IMPERMEABILIZAÇÃO DE SUPERFÍCIE COM EMULSÃO ASFÁLTICA, 2 DEMÃOS. AF_09/2023	IMPE - IMPERMEABILIZAÇÕES E PROTEÇÕES DIVERSAS	m²	1,0000000	50,67	50,67		
Composição o Auxiliar	88270	SINAPI	IMPERMEABILIZADOR COM ENCARGOS COMPLEMENTARES	SEDI - SERVIÇOS DIVERSOS	H	0,4299000	23,10	9,93		
Composição o Auxiliar	88243	SINAPI	AJUDANTE ESPECIALIZADO COM ENCARGOS COMPLEMENTARES	SEDI - SERVIÇOS DIVERSOS	H	0,0969000	19,48	1,88		
Insumo	00000826	SINAPI	MANTA LIQUIDA DE BASE ASFALTICA MODIFICADA COM A ADICAO DE ELASTOMEROS DILUIDOS EM SOLVENTE ORGANICO, APLICACAO A FRIO (MEMBRANA DE EMULSAO ASFALTICA PARA IMPERMEABILIZACAO FLEXIVEL)	Material	KG	1,5000000	25,91	38,86		
					MO sem LS =>	4,72	LS =>	4,30	MO com LS =>	9,02
					Valor do BDI =>	10,30			Valor com BDI =>	60,97
							Quant. =>	15,40	Prego Total =>	938,93

1.4			SUPERESTRUTURA						12.643,64
1.4.1	Código	Banco	Descrição	Tipo	Und	Quant.	Valor Unit	Total	
Composição o	CPU11	Próprio	COMPOSIÇÃO REPRESENTATIVA) EXECUÇÃO DE ESTRUTURAS DE CONCRETO ARMADO, PARA EDIFICAÇÃO INSTITUCIONAL TERREA, FCK = 30 MPA	FUES - FUNDAÇÕES E ESTRUTURAS	m³	1,0000000	3.091,61	3.091,61	
Composição o Auxiliar	103870	SINAPI	LANÇAMENTO COM USO DE BALDES, ADENSAMENTO E ACABAMENTO DE CONCRETO EM ESTRUTURAS. AF_02/2022	FUES - FUNDAÇÕES E ESTRUTURAS	m³	1,0000000	251,95	251,95	
Composição o Auxiliar	92768	SINAPI	ARMAÇÃO DE LAJE DE ESTRUTURA CONVENCIONAL DE CONCRETO ARMADO UTILIZANDO AÇO CA-60 DE 5,0 MM - MONTAGEM. AF_08/2022	FUES - FUNDAÇÕES E ESTRUTURAS	KG	3,2800000	12,88	42,24	
Composição o Auxiliar	92760	SINAPI	ARMAÇÃO DE PILAR OU VIGA DE ESTRUTURA CONVENCIONAL DE CONCRETO ARMADO UTILIZANDO AÇO CA-50 DE 6,3 MM - MONTAGEM. AF_06/2022	FUES - FUNDAÇÕES E ESTRUTURAS	KG	2,3000000	12,75	29,32	
Composição o Auxiliar	90533	SINAPI	FABRICAÇÃO, MONTAGEM E DESMONTAGEM DE FÔRMA PARA VIGA BALDRAME, EM MADEIRA SERRADA, E=25 MM, 2 UTILIZAÇÕES. AF_01/2024	FUES - FUNDAÇÕES E ESTRUTURAS	m²	2,8500000	103,64	295,37	
Composição o Auxiliar	90544	SINAPI	ARMAÇÃO DE BLOCO UTILIZANDO AÇO CA-50 DE 6,3 MM - MONTAGEM. AF_01/2024	FUES - FUNDAÇÕES E ESTRUTURAS	KG	0,0900000	16,60	1,49	
Composição o Auxiliar	92769	SINAPI	ARMAÇÃO DE LAJE DE ESTRUTURA CONVENCIONAL DE CONCRETO ARMADO UTILIZANDO AÇO CA-50 DE 6,3 MM - MONTAGEM. AF_08/2022	FUES - FUNDAÇÕES E ESTRUTURAS	KG	14,5700000	12,32	179,50	
Composição o Auxiliar	92765	SINAPI	ARMAÇÃO DE PILAR OU VIGA DE ESTRUTURA CONVENCIONAL DE CONCRETO ARMADO UTILIZANDO AÇO CA-50 DE 20,0 MM - MONTAGEM. AF_06/2022	FUES - FUNDAÇÕES E ESTRUTURAS	KG	8,4600000	10,18	86,12	
Composição o Auxiliar	90543	SINAPI	ARMAÇÃO DE BLOCO UTILIZANDO AÇO CA-60 DE 5 MM - MONTAGEM. AF_01/2024	FUES - FUNDAÇÕES E ESTRUTURAS	KG	1,0700000	18,16	19,43	
Composição o Auxiliar	92771	SINAPI	ARMAÇÃO DE LAJE DE ESTRUTURA CONVENCIONAL DE CONCRETO ARMADO UTILIZANDO AÇO CA-50 DE 10,0 MM - MONTAGEM. AF_06/2022	FUES - FUNDAÇÕES E ESTRUTURAS	KG	9,9700000	10,48	104,48	
Composição o Auxiliar	90546	SINAPI	ARMAÇÃO DE BLOCO UTILIZANDO AÇO CA-50 DE 10 MM - MONTAGEM. AF_01/2024	FUES - FUNDAÇÕES E ESTRUTURAS	KG	6,8000000	13,35	88,11	
Composição o Auxiliar	92510	SINAPI	MONTAGEM E DESMONTAGEM DE FÔRMA DE LAJE MACIÇA, PÉ-DIREITO SIMPLES, EM CHAPA DE MADEIRA COMPENSADA RESINADA, 2 UTILIZAÇÕES. AF_09/2020	FUES - FUNDAÇÕES E ESTRUTURAS	m²	4,9700000	47,07	233,93	

CÂMARA MUNICIPAL DE CARAÚBAS
CNPJ: 03.411.185/0001-15



Obra
REFORMA E AMPLIAÇÃO (ETAPA 03) DA CÂMARA MUNICIPAL DE
CARAÚBAS/PB_OFICIAL

Bancos
SINAPI - 07/2025 - Paraíba
SBC - 07/2025 - Paraíba
ORSE - 07/2025 - Sergipe

B.D.I.
20,34%

Encargos Sociais
Desonerado:
Horista: 91,01%
Mensalista: 51,84%

Planilha Orçamentária Analítica

1			ETAPA - REFORMA E AMPLIAÇÃO						125.349,62
Composição o Auxiliar	92766	SINAPI	ARMAÇÃO DE PILAR OU VIGA DE ESTRUTURA CONVENCIONAL DE CONCRETO ARMADO UTILIZANDO AÇO CA-50 DE 25,0 MM - MONTAGEM. AF_06/2022	FUES - FUNDAÇÕES E ESTRUTURAS	KG	1,7500000	10,09	17,85	
Composição o Auxiliar	92759	SINAPI	ARMAÇÃO DE PILAR OU VIGA DE ESTRUTURA CONVENCIONAL DE CONCRETO ARMADO UTILIZANDO AÇO CA-80 DE 5,0 MM - MONTAGEM. AF_06/2022	FUES - FUNDAÇÕES E ESTRUTURAS	KG	4,0500000	13,29	53,82	
Composição o Auxiliar	92451	SINAPI	MONTAGEM E DESMONTAGEM DE FÔRMA DE VIGA, ESCORAMENTO COM GARFO DE MADEIRA, PÉ-DIREITO SIMPLES, EM CHAPA DE MADEIRA RESINADA, 2 UTILIZAÇÕES. AF_09/2020	FUES - FUNDAÇÕES E ESTRUTURAS	m²	2,2400000	170,80	382,59	
Composição o Auxiliar	92415	SINAPI	MONTAGEM E DESMONTAGEM DE FÔRMA DE PILARES RETANGULARES E ESTRUTURAS SIMILARES, PÉ-DIREITO SIMPLES, EM CHAPA DE MADEIRA COMPENSADA RESINADA, 2 UTILIZAÇÕES. AF_09/2020	FUES - FUNDAÇÕES E ESTRUTURAS	m²	1,9300000	120,36	232,29	
Composição o Auxiliar	92763	SINAPI	ARMAÇÃO DE PILAR OU VIGA DE ESTRUTURA CONVENCIONAL DE CONCRETO ARMADO UTILIZANDO AÇO CA-50 DE 12,5 MM - MONTAGEM. AF_06/2022	FUES - FUNDAÇÕES E ESTRUTURAS	KG	5,8600000	9,19	53,85	
Composição o Auxiliar	92772	SINAPI	ARMAÇÃO DE LAJE DE ESTRUTURA CONVENCIONAL DE CONCRETO ARMADO UTILIZANDO AÇO CA-50 DE 12,5 MM - MONTAGEM. AF_08/2022	FUES - FUNDAÇÕES E ESTRUTURAS	KG	5,0900000	8,84	44,99	
Composição o Auxiliar	92761	SINAPI	ARMAÇÃO DE PILAR OU VIGA DE ESTRUTURA CONVENCIONAL DE CONCRETO ARMADO UTILIZANDO AÇO CA-50 DE 8,0 MM - MONTAGEM. AF_06/2022	FUES - FUNDAÇÕES E ESTRUTURAS	KG	1,8000000	12,10	19,36	
Composição o Auxiliar	94972	SINAPI	CONCRETO FCK = 30MPA, TRAÇO 1:2,1:2,5 (EM MASSA SECA DE CIMENTO/ AREIA MÉDIA/ BRITA 1) - PREPARO MECÂNICO COM BETONEIRA 600 L. AF_05/2021	FUES - FUNDAÇÕES E ESTRUTURAS	m³	1,1030000	499,93	551,42	
Composição o Auxiliar	92762	SINAPI	ARMAÇÃO DE PILAR OU VIGA DE ESTRUTURA CONVENCIONAL DE CONCRETO ARMADO UTILIZANDO AÇO CA-50 DE 10,0 MM - MONTAGEM. AF_06/2022	FUES - FUNDAÇÕES E ESTRUTURAS	KG	12,7300000	10,86	138,24	
Composição o Auxiliar	92764	SINAPI	ARMAÇÃO DE PILAR OU VIGA DE ESTRUTURA CONVENCIONAL DE CONCRETO ARMADO UTILIZANDO AÇO CA-50 DE 16,0 MM - MONTAGEM. AF_06/2022	FUES - FUNDAÇÕES E ESTRUTURAS	KG	8,3800000	8,92	74,74	
Composição o Auxiliar	92770	SINAPI	ARMAÇÃO DE LAJE DE ESTRUTURA CONVENCIONAL DE CONCRETO ARMADO UTILIZANDO AÇO CA-50 DE 8,0 MM - MONTAGEM. AF_08/2022	FUES - FUNDAÇÕES E ESTRUTURAS	KG	11,4400000	11,69	133,73	
Composição o Auxiliar	104920	SINAPI	ARMAÇÃO DE BLOCO, SAPATA ISOLADA, VIGA BALDRAME E SAPATA CORRIDA UTILIZANDO AÇO CA-50 DE 12,5 MM - MONTAGEM. AF_01/2024	FUES - FUNDAÇÕES E ESTRUTURAS	KG	1,3200000	10,45	13,79	
Composição o Auxiliar	90545	SINAPI	ARMAÇÃO DE BLOCO UTILIZANDO AÇO CA-50 DE 8 MM - MONTAGEM. AF_01/2024	FUES - FUNDAÇÕES E ESTRUTURAS	KG	2,8500000	15,16	43,20	
				MO sem LS =>	364,13	LS =>	331,41	MO com LS =>	695,54
				Valor do BDI =>	628,83			Valor com BDI =>	3.720,44
						Quant. =>	2,39	Prego Total =>	8.891,85

	Código Banco	Descrição	Tipo	Und	Quant.	Valor Unit	Total
Insumo	00003777 SINAPI	LONA PLASTICA PESADA PRETA, E = 150 MICRA	Material	M²	1,0000000	1,46	1,46
				MO sem LS =>	0,00	LS =>	0,00
				Valor do BDI =>			MO com LS =>
							Valor com BDI =>
						Quant. =>	42,12
							Prego Total =>
							73,71

1.4.3	Código Banco	Descrição	Tipo	Und	Quant.	Valor Unit	Total
Composição o	95241	SINAPI	LASTRO DE CONCRETO MAGRO, APLICADO EM PISOS, LAJES SOBRE SOLO OU RADIER, ESPESSURA DE 5 CM. AF_01/2024	FUES - FUNDAÇÕES E ESTRUTURAS	m²	1,0000000	34,64
Composição o Auxiliar	88316	SINAPI	SERVEANTE COM ENCARGOS COMPLEMENTARES	SEDI - SERVIÇOS DIVERSOS	H	0,0919000	18,67
Composição o Auxiliar	94968	SINAPI	CONCRETO MAGRO PARA LASTRO, TRAÇO 1:4,5:4,5 (EM MASSA SECA DE CIMENTO/ AREIA MÉDIA/ BRITA 1) - PREPARO MECÂNICO COM BETONEIRA 600 L. AF_05/2021	FUES - FUNDAÇÕES E ESTRUTURAS	m³	0,0690000	392,18
Composição o Auxiliar	88309	SINAPI	PEDREIRO COM ENCARGOS COMPLEMENTARES	SEDI - SERVIÇOS DIVERSOS	H	0,2541500	23,10
				MO sem LS =>	4,55	LS =>	4,16
				Valor do BDI =>	7,04		MO com LS =>
							Valor com BDI =>
						Quant. =>	42,12
							Prego Total =>
							1.755,56

	Código Banco	Descrição	Tipo	Und	Quant.	Valor Unit	Total
Insumo	00039508 SINAPI	TELA DE AÇO SOLDADA NERVURADA, CA-60, L-159, (1,89 KG/M2). DIAMETRO DO FIO = 4,5 MM, LARGURA = 2,45 M, ESPACAMENTO DA MALHA = 30 X 10 CM	Material	m²	1,0000000	8,07	8,07
				MO sem LS =>	0,00	LS =>	0,00
				Valor do BDI =>			MO com LS =>
							Valor com BDI =>
						Quant. =>	42,12
							Prego Total =>
							408,98

1.4.5	Código Banco	Descrição	Tipo	Und	Quant.	Valor Unit	Total
Composição o	105023	SINAPI	VERGA MOLDADA IN LOCO EM CONCRETO, ESPESSURA DE "15" CM. AF_03/2024	FUES - FUNDAÇÕES E ESTRUTURAS	M	1,0000000	58,80
Composição o Auxiliar	88309	SINAPI	PEDREIRO COM ENCARGOS COMPLEMENTARES	SEDI - SERVIÇOS DIVERSOS	H	0,5010000	23,10
Composição o Auxiliar	92270	SINAPI	FABRICAÇÃO DE FÔRMA PARA VIGAS, COM MADEIRA SERRADA, E = 25 MM. AF_09/2020	FUES - FUNDAÇÕES E ESTRUTURAS	m²	0,1040000	152,89
Composição o Auxiliar	94964	SINAPI	CONCRETO FCK = 20MPA, TRAÇO 1:2,7:3 (EM MASSA SECA DE CIMENTO/ AREIA MÉDIA/ BRITA 1) - PREPARO MECÂNICO COM BETONEIRA 400 L. AF_05/2021	FUES - FUNDAÇÕES E ESTRUTURAS	m³	0,0320000	470,25
Composição o Auxiliar	92802	SINAPI	CORTE E DOBRA DE AÇO CA-50, DIÂMETRO DE 8,0 MM. AF_06/2022	FUES - FUNDAÇÕES E ESTRUTURAS	KG	0,7900000	9,89
Composição o Auxiliar	88316	SINAPI	SERVEANTE COM ENCARGOS COMPLEMENTARES	SEDI - SERVIÇOS DIVERSOS	H	0,2510000	18,67
Insumo	00039017	SINAPI	ESPACADOR / DISTANCIADOR CIRCULAR COM ENTRADA LATERAL, EM PLASTICO, PARA VERGALHAO "4,2 A 12,5" MM, COBRIMENTO 20 MM	Material	UN	6,0000000	0,22
							1,32

CÂMARA MUNICIPAL DE CARAÚBAS
CNPJ: 03.411.185/0001-15



Obra
REFORMA E AMPLIAÇÃO (ETAPA 03) DA CÂMARA MUNICIPAL DE
CARAÚBAS/PB_OFICIAL

Bancos
SINAPI - 07/2025 - Paraíba
SBC - 07/2025 - Paraíba
ORSE - 07/2025 - Sergipe

B.D.I.
20,34%

Encargos Sociais
Desonerado:
Horista: 91,01%
Mensalista: 51,84%

Planilha Orçamentária Analítica

1		ETAPA - REFORMA E AMPLIAÇÃO						125.349,62	
Insumo	00004491	SINAPI	PONTALETE *7,5 X 7,5* CM EM PINUS, MISTA OU EQUIVALENTE DA REGIAO - BRUTA	Material	M	0,2030000	12,03	2,44	
Insumo	00002692	SINAPI	DESMOLDANTE PROTETOR PARA FORMAS DE MADEIRA, DE BASE OLEOSA EMULSIONADA EM AGUA	Material	L	0,0090000	8,84	0,07	
				MO sem LS =>	8,57	LS =>	7,80	MO com LS =>	16,37
				Valor do BDI =>	11,95			Valor com BDI =>	70,75
						Quant. =>	18,00	Preço Total =>	1.273,50

1.4.6	Código Banco	Descrição	Tipo	Und	Quant.	Valor Unit	Total		
Composição o	105040 SINAPI	CONTRAVERGA PRÉ-FABRICADA, ESPESSURA DE "10" CM. AF_03/2024	FUES - FUNDAÇÕES E ESTRUTURAS	M	1,0000000	27,71	27,71		
Composição o Auxiliar	87294 SINAPI	ARGAMASSA TRAÇO 1:2:9 (EM VOLUME DE CIMENTO, CAL E AREIA MÉDIA ÚMIDA) PARA EMBOÇO/MASSA ÚNICA/ASSENTAMENTO DE ALVENARIA DE VEDAÇÃO, PREPARO MECÂNICO COM BETONEIRA 600 L. AF_08/2019	SEDI- SERVIÇOS DIVERSOS	m³	0,0013000	545,11	0,70		
Composição o Auxiliar	97734 SINAPI	PEÇA RETANGULAR PRÉ-MOLDADA, VOLUME DE CONCRETO DE 10 A 30 LITROS, TAXA DE AÇO APROXIMADA DE 30KG/M³. AF_03/2024	FUES - FUNDAÇÕES E ESTRUTURAS	m³	0,0100000	2.581,17	25,81		
Composição o Auxiliar	88316 SINAPI	SERVENTE COM ENCARGOS COMPLEMENTARES	SEDI- SERVIÇOS DIVERSOS	H	0,0190000	18,87	0,35		
Composição o Auxiliar	88309 SINAPI	PEDREIRO COM ENCARGOS COMPLEMENTARES	SEDI- SERVIÇOS DIVERSOS	H	0,0370000	23,10	0,85		
				MO sem LS =>	7,17	LS =>	6,53	MO com LS =>	13,70
				Valor do BDI =>	5,63	Valor com BDI =>		33,34	
				Quant. =>	7,20	Preço Total =>		240,04	

1.5			SISTEMA DE VEDAÇÃO VERTICAL					13.444,82	
1.5.1	Código	Banco	Descrição	Tipo	Und	Quant.	Valor Unit	Total	
Composição o	103328	SINAPI	ALVENARIA DE VEDAÇÃO DE BLOCOS CERÂMICOS FURADOS NA HORIZONTAL DE 9X19X19 CM (ESPESSURA 9 CM) E ARGAMASSA DE ASSENTAMENTO COM PREPARO EM BETONEIRA. AF_12/2021	PARE - PAREDES/PANEIS	m²	1,0000000	83,31	83,31	
Composição o Auxiliar	88309	SINAPI	PEDREIRO COM ENCARGOS COMPLEMENTARES	SEDI- SERVIÇOS DIVERSOS	H	1,6100000	23,10	37,19	
Composição o Auxiliar	88316	SINAPI	SERVENTE COM ENCARGOS COMPLEMENTARES	SEDI- SERVIÇOS DIVERSOS	H	0,8050000	18,67	15,02	
Composição o Auxiliar	87292	SINAPI	ARGAMASSA TRAÇO 1:2:8 (EM VOLUME DE CIMENTO, CAL E AREIA MÉDIA ÚMIDA) PARA EMBOÇO/MASSA ÚNICA/ASSENTAMENTO DE ALVENARIA DE VEDAÇÃO, PREPARO MECÂNICO COM BETONEIRA 400 L. AF_08/2019	SEDI- SERVIÇOS DIVERSOS	m³	0,0091000	566,85	5,15	
Insumo	00007271	SINAPI	BLOCO CERAMICO / TIJOLO VAZADO PARA ALVENARIA DE VEDACAO, 8 FUROS NA HORIZONTAL DE 9 X 19 X 19 CM (L X A X C)	Material	UN	28,3100000	0,88	24,91	
Insumo	00034557	SINAPI	TELA DE ACO SOLDADA GALVANIZADA/ZINCADA PARA ALVENARIA, FIO D = *1,20 A 1,70* MM, MALHA 15 X 15 MM, (C X L) *50 X 7,5* CM	Material	M	0,4200000	1,96	0,82	
Insumo	00037395	SINAPI	PINO DE ACO COM FURO, HASTE = 27 MM (AÇO DIRETA)	Material	CENTO	0,0050000	44,86	0,22	
				MO sem LS =>	20,87	LS =>	19,01	MO com LS =>	39,88
				Valor do BDI =>	16,94			Valor com BDI =>	100,25
						Quant. =>	126,05	Preço Total =>	12.636,51

1.5.2	Código Banco	Descrição	Tipo	Und	Quant.	Valor Unit	Total
Composição	10565 ORSE	PAREDE DE BLOCO DE GESSO (50 X 65CM) - FORNECIMENTO E EXECUÇÃO	Divisórias	m²	1,0000000	56,54	56,54
Item	Código Banco	Descrição	Tipo	Und	Quant.	Valor Unit	Total
Insumo	11262 ORSE	Parede de bloco de gesso (50 x 65cm) - fornecimento e execução	Serviços	m²	1,0000000	56,54	56,54

Detalhamento de Cálculo ORSE

Item	Código	Banco	Descrição	Tipo	Und	Quant.	Valor Unit	Total	
Insumo	11262	ORSE	Parede de bloco de gesso (50 x 65cm) - fornecimento e execução	Serviços	m²	1,0000000	56,54	56,54	
					MO sem LS =>	0,00	LS =>	0,00	
					Valor do BDI =>	11,50	MO com LS =>	0,00	
							Valor com BDI =>	68,04	
						Quant. =>	11,88	Preço Total =>	808,31

1.6			SISTEMA DE COBERTURA					11.164,80	
1.6.1	Código	Banco	Descrição	Tipo	Und	Quant.	Valor Unit	Total	
Composição o	92544	SINAPI	TRAMA DE MADEIRA COMPOSTA POR TERÇAS PARA TELHADOS DE ATÉ 2 ÁGUAS PARA TELHA ESTRUTURAL DE FIBROCIMENTO, INCLUSO TRANSPORTE VERTICAL. AF_07/2019	COBE - COBERTURA	m²	1,0000000	15,93	15,93	
Composição o Auxiliar	88239	SINAPI	AJUDANTE DE CARPINTEIRO COM ENCARGOS COMPLEMENTARES	SEDI - SERVIÇOS DIVERSOS	H	0,0480000	19,22	0,92	
Composição o Auxiliar	93282	SINAPI	GUINCHO ELÉTRICO DE COLUNA, CAPACIDADE 400 KG, COM MOTO FREIO, MOTOR TRIFÁSICO DE 1,25 CV - CHI DIURNO. AF_03/2016	CHOR - CUSTOS HORÁRIOS DE MÁQUINAS E EQUIPAMENTOS	CHI	0,0041000	19,10	0,07	
Composição o Auxiliar	88262	SINAPI	CARPINTEIRO DE FORMAS COM ENCARGOS COMPLEMENTARES	SEDI - SERVIÇOS DIVERSOS	H	0,0990000	22,51	2,22	
Composição o Auxiliar	93281	SINAPI	GUINCHO ELÉTRICO DE COLUNA, CAPACIDADE 400 KG, COM MOTO FREIO, MOTOR TRIFÁSICO DE 1,25 CV - CHP DIURNO. AF_03/2016	CHOR - CUSTOS HORÁRIOS DE MÁQUINAS E EQUIPAMENTOS	CHP	0,0030000	19,96	0,05	
Insumo	00040568	SINAPI	PREGO DE ACO POLIDO COM CABECA 22 X 48 (4 1/4 X 5)	Material	KG	0,0200000	21,52	0,43	
Insumo	00004472	SINAPI	VIGA NAO APARELHADA *6 X 16* CM, EM MACARANDUBA/MASSARANDUBA, ANGELIM OU EQUIVALENTE DA REGIAO - BRUTA	Material	M	0,4080000	30,17	12,24	
				MO sem LS =>	1,29	LS =>	1,19	MO com LS =>	2,48
				Valor do BDI =>	3,24			Valor com BDI =>	19,17

CÂMARA MUNICIPAL DE CARAÚBAS
CNPJ: 03.411.185/0001-15



Obra
REFORMA E AMPLIAÇÃO (ETAPA 03) DA CÂMARA MUNICIPAL DE
CARAÚBAS/PB_OFICIAL

Bancos
SINAPI - 07/2025 - Paraíba
SBC - 07/2025 - Paraíba
ORSE - 07/2025 - Sergipe

B.D.I.
20,34%

Encargos Sociais
Desonerado:
Horista: 91,01%
Mensalista: 51,84%

Planilha Orçamentária Analítica

1		ETAPA - REFORMA E AMPLIAÇÃO						125.349,62
					Quant. =>	47,55	Preço Total =>	911,53

1.6.2	Código	Banco	Descrição	Tipo	Und	Quant.	Valor Unit	Total		
Composição o	94210	SINAPI	TELHAMENTO COM TELHA ONDULADA DE FIBROCIMENTO E = 6 MM, COM RECOBRIMENTO LATERAL DE 1 1/4 DE ONDA PARA TELHADO COM INCLINAÇÃO MÁXIMA DE 10°, COM ATÉ 2 ÁGUAS, INCLUSO IÇAMENTO. AF_07/2019	COBE - COBERTURA	m²	1,0000000	63,30	63,30		
Composição o Auxiliar	93281	SINAPI	GUINCHO ELÉTRICO DE COLUNA, CAPACIDADE 400 KG, COM MOTO FREIO, MOTOR TRIFÁSICO DE 1,25 CV - CHP DIURNO. AF_03/2016	CHOR - CUSTOS HORÁRIOS DE MÁQUINAS E EQUIPAMENTOS	CHP	0,0053000	19,96	0,10		
Composição o Auxiliar	88316	SINAPI	SERVEANTE COM ENCARGOS COMPLEMENTARES	SEDI - SERVIÇOS DIVERSOS	H	0,1660000	18,67	3,09		
Composição o Auxiliar	93282	SINAPI	GUINCHO ELÉTRICO DE COLUNA, CAPACIDADE 400 KG, COM MOTO FREIO, MOTOR TRIFÁSICO DE 1,25 CV - CHI DIURNO. AF_03/2016	CHOR - CUSTOS HORÁRIOS DE MÁQUINAS E EQUIPAMENTOS	CHI	0,0073000	19,10	0,13		
Composição o Auxiliar	88323	SINAPI	TELHADISTA COM ENCARGOS COMPLEMENTARES	SEDI - SERVIÇOS DIVERSOS	H	0,1280000	22,30	2,85		
Insumo	00004302	SINAPI	PARAFUSO ZINCADO ROSCA SOBERBA, CABECA SEXTAVADA, 5/16" X 250 MM, PARA FIXAÇÃO DE TELHA EM MADEIRA	Material	UN	1,2600000	5,00	6,30		
Insumo	00001607	SINAPI	CONJUNTO ARRUELAS DE VEDAÇÃO 5/16" PARA TELHA FIBROCIMENTO (UMA ARRUELA METÁLICA E UMA ARRUELA PVC - CONICAS)	Material	CJ	1,2600000	0,33	0,41		
Insumo	00007194	SINAPI	TELHA DE FIBROCIMENTO ONDULADA E = 6 MM, DE 2,44 X 1,10 M (SEM AMIANTO)	Material	MF	1,3570000	37,16	50,42		
					MO sem LS =>	2,40	LS =>	2,20	MO com LS =>	4,60
					Valor do BDI =>	12,87			Valor com BDI =>	76,17
						Quant. =>	47,55	Preço Total =>	3.621,88	

1.6.3	Código	Banco	Descrição	Tipo	Und	Quant.	Valor Unit	Total	
Composição o	94231	SINAPI	RUFO EM CHAPA DE AÇO GALVANIZADO NÚMERO 24, CORTE DE 25 CM, INCLUSO TRANSPORTE VERTICAL. AF_07/2019	COBE - COBERTURA	M	1,0000000	45,15	45,15	
Composição o Auxiliar	93282	SINAPI	GUINCHO ELÉTRICO DE COLUNA, CAPACIDADE 400 KG, COM MOTO FREIO, MOTOR TRIFÁSICO DE 1,25 CV - CHI DIURNO. AF_03/2016	CHOR - CUSTOS HORÁRIOS DE MÁQUINAS E EQUIPAMENTOS	CHI	0,0183000	19,10	0,34	
Composição o Auxiliar	88323	SINAPI	TELHADISTA COM ENCARGOS COMPLEMENTARES	SEDI - SERVIÇOS DIVERSOS	H	0,1120000	22,30	2,49	
Composição o Auxiliar	88316	SINAPI	SERVEANTE COM ENCARGOS COMPLEMENTARES	SEDI - SERVIÇOS DIVERSOS	H	0,2070000	18,67	3,86	
Composição o Auxiliar	93281	SINAPI	GUINCHO ELÉTRICO DE COLUNA, CAPACIDADE 400 KG, COM MOTO FREIO, MOTOR TRIFÁSICO DE 1,25 CV - CHP DIURNO. AF_03/2016	CHOR - CUSTOS HORÁRIOS DE MÁQUINAS E EQUIPAMENTOS	CHP	0,0132000	19,96	0,26	
Insumo	00040873	SINAPI	RUFO INTERNO/EXTERNO DE CHAPA DE AÇO GALVANIZADA NUM 24, CORTE 25 CM	Material	M	1,0500000	22,14	23,24	
Insumo	00013388	SINAPI	SOLDA EM BARRA DE ESTANHO-CHUMBO 50/50	Material	KG	0,0450000	138,59	6,23	
Insumo	00005061	SINAPI	PREGO DE AÇO POLIDO COM CABECA 18 X 27 (2 1/2 X 10)	Material	KG	0,0060000	21,00	0,12	
Insumo	00005104	SINAPI	REBITE DE REPUXO EM ALUMÍNIO VAZADO, DIÂMETRO 3,2 X 8 MM DE COMPRIMENTO (1KG = 1025 UNIDADES)	Material	KG	0,0012000	69,42	0,08	
Insumo	00000142	SINAPI	SELANTE ELÁSTICO MONOCOMPONENTE A BASE DE POLIURETANO (PU) PARA JUNTAS DIVERSAS	Material	310ML	0,1980000	43,11	8,53	
				MO sem LS =>	2,69	LS =>	2,46	MO com LS =>	5,15
				Valor do BDI =>	9,18			Valor com BDI =>	54,33
						Quant. =>	18,18	Preço Total =>	987,71

1.6.4	Código	Banco	Descrição	Tipo	Und	Quant.	Valor Unit	Total	
Composiçã o	94229	SINAPI	CALHA EM CHAPA DE AÇO GALVANIZADO NÚMERO 24, DESENVOLVIMENTO DE 100 CM, INCLUSO TRANSPORTE VERTICAL. AF_07/2019	COBE - COBERTURA	M	1,0000000	139,12	139,12	
Composiçã o Auxiliar	93281	SINAPI	GUINCHO ELÉTRICO DE COLUNA, CAPACIDADE 400 KG, COM MOTO FREIO, MOTOR TRIFÁSICO DE 1,25 CV - CHP DIURNO. AF_03/2016	CHOR - CUSTOS HORÁRIOS DE MÁQUINAS E EQUIPAMENTOS	CHP	0,0132000	19,96	0,26	
Composiçã o Auxiliar	88316	SINAPI	SERVEANTE COM ENCARGOS COMPLEMENTARES	SEDI - SERVIÇOS DIVERSOS	H	0,6330000	18,67	11,81	
Composiçã o Auxiliar	93282	SINAPI	GUINCHO ELÉTRICO DE COLUNA, CAPACIDADE 400 KG, COM MOTO FREIO, MOTOR TRIFÁSICO DE 1,25 CV - CHI DIURNO. AF_03/2016	CHOR - CUSTOS HORÁRIOS DE MÁQUINAS E EQUIPAMENTOS	CHI	0,0183000	19,10	0,34	
Composiçã o Auxiliar	88323	SINAPI	TELHADISTA COM ENCARGOS COMPLEMENTARES	SEDI - SERVIÇOS DIVERSOS	H	0,5390000	22,30	12,01	
Insumo	00013388	SINAPI	SOLDA EM BARRA DE ESTANHO-CHUMBO 50/50	Material	KG	0,1800000	138,59	24,94	
Insumo	00005061	SINAPI	PREGO DE AÇO POLIDO COM CABECA 18 X 27 (2 1/2 X 10)	Material	KG	0,0250000	21,00	0,52	
Insumo	00000142	SINAPI	SELANTE ELASTICO MONOCOMPONENTE A BASE DE POLIURETANO (PU) PARA JUNTAS DIVERSAS	Material	310ML	0,1610000	43,11	6,94	
Insumo	00040784	SINAPI	CALHA QUADRADA DE CHAPA DE AÇO GALVANIZADA NUM 24, CORTE 100 CM	Material	M	1,0500000	78,06	81,96	
Insumo	00005104	SINAPI	REBITE DE REPUXO EM ALUMINIO VAZADO, DIAMETRO 3,2 X 8 MM DE COMPRIMENTO (1KG = 1025 UNIDADES)	Material	KG	0,0049000	69,42	0,34	
				MO sem LS =>	9,53	LS =>	8,69	18,22	
				Valor do BDI =>	28,29		Valor com BDI =>	167,41	
						Quant. =>	15,00	Preço Total =>	2.511,15

1.6.5	Código	Banco	Descrição	Tipo	Und	Quant.	Valor Unit	Total
Composição o	96111	SINAPI	FORRO EM RÉGUAS DE PVC, FRISADO, PARA AMBIENTES RESIDENCIAIS, INCLUSIVE ESTRUTURA UNIDIRECIONAL DE FIXAÇÃO. AF_08/2023_PS	REVE - REVESTIMENTO E TRATAMENTO DE SUPERFÍCIES	m²	1,0000000	55,07	55,07
Composição o Auxiliar	88278	SINAPI	MONTADOR DE ESTRUTURAS METÁLICAS COM ENCARGOS COMPLEMENTARES	SEDI - SERVIÇOS DIVERSOS	H	0,6968000	17,49	12,18
Insumo	00040547	SINAPI	PARAFUSO ZINCADO, AUTOBROCANTE, FLANGEADO, 4,2 MM X 19 MM	Material	CENTO	0,0204000	30,30	0,61



Obra
REFORMA E AMPLIAÇÃO (ETAPA 03) DA CÂMARA MUNICIPAL DE
CARAÚBAS/PB_OFICIAL

Bancos
SINAPI - 07/2025 - Paraíba
SBC - 07/2025 - Paraíba
ORSE - 07/2025 - Sergipe

B.D.I.
20,34%

Encargos Sociais
Desonerado:
Horista: 91,01%
Mensalista: 51,84%

Planilha Orçamentária Analítica

1			ETAPA - REFORMA E AMPLIAÇÃO						125.349,62
Insumo	00039427	SINAPI	PERFIL CANALETA, FORMATO C, EM ACO ZINCADO, PARA ESTRUTURA FORRO DRYWALL, E = 0,5 MM, "46 X 18" (L X H), COMPRIMENTO 3 M	Material	M	2,2212000	5,57	12,37	
Insumo	00043131	SINAPI	ARAME GALVANIZADO 6 BWG, D = 5,16 MM (0,157 KGM), OU 8 BWG, D = 4,19 MM (0,101 KGM), OU 10 BWG, D = 3,40 MM (0,0713 KGM)	Material	KG	0,0616000	27,88	1,71	
Insumo	00039430	SINAPI	PENDURAL OU PRESILHA REGULADORA, EM ACO GALVANIZADO, COM CORPO, MOLA E REBITE, PARA PERFIL TIPO CANALETA DE ESTRUTURA EM FORROS DRYWALL	Equipamento	UN	2,0446000	2,10	4,29	
Insumo	00040552	SINAPI	PARAFUSO, AUTOATARRAXANTE, CABECA CHATA, FENDA SIMPLES, EM ACO ZINCADO, 1/4" (6,35 MM) X 25 MM	Material	CENTO	0,0336000	51,94	1,74	
Insumo	00036238	SINAPI	FORRO DE PVC, FRISADO, BRANCO, REGUA DE 20 CM, ESPESURA APROXIMADA DE 8 MM E COMPRIMENTO 6 M (SEM COLOCACAO)	Material	m²	1,0363000	21,40	22,17	
				MO sem LS =>	4,96	LS =>	4,44	MO com LS =>	9,30
				Valor do BDI =>	11,20			Valor com BDI =>	66,27
						Quant. =>	42,12	Preço Total =>	2.791,29

1.6.6	Código	Banco	Descrição	Tipo	Und	Quant.	Valor Unit	Total	
Composiçã o	102233	SINAPI	PINTURA IMUNIZANTE PARA MADEIRA, 1 DEMÃO. AF_01/2021	PINT - PINTURAS	m²	1,0000000	11,93	11,93	
Composiçã o Auxiliar	88310	SINAPI	PINTOR COM ENCARGOS COMPLEMENTARES	SEDI - SERVIÇOS DIVERSOS	H	0,2265000	24,53	5,55	
Insumo	00007340	SINAPI	IMUNIZANTE PARA MADEIRA, INCOLOR	Material	L	0,1629000	39,17	6,38	
				MO sem LS =>	2,06	LS =>	1,88	MO com LS =>	3,94
				Valor do BDI =>	2,42			Valor com BDI =>	14,35
						Quant. =>	23,78	Preço Total =>	341,24

1.7			ESQUADRIAS, FERRAGENS E ACESSÓRIOS						15.304,80
1.7.1	Código	Banco	Descrição	Tipo	Und	Quant.	Valor Unit	Total	
Composição	13096	ORSE	PORTA EM VIDRO TEMPERADO 10MM, INCOLOR, INCLUSIVE FERRAGENS DE FIXAÇÃO E INSTALAÇÃO, EXCLUSIVE PUXADOR - REV 01_10/2021	Vidros Temperados	m²	1,0000000	695,38	695,38	
Item	Código	Banco	Descrição	Tipo	Und	Quant.	Valor Unit	Total	
Insumo	13857	ORSE	Porta em vidro temperado 10mm, incolor, inclusive ferragens de fixação e instalação, exclusive puxador	Serviços	m²	1,0000000	695,38	695,38	

Detalhamento de Cálculo ORSE

Item	Código Banco		Descrição	Tipo	Und	Quant.	Valor Unit	Total	
Insumo	13857	ORSE	Porta em vidro temperado 10mm, incolor, inclusive ferragens de fixação e instalação, exclusive puxador	Serviços	m²	1,0000000	695,38	695,38	
				MO sem LS =>	0,00	LS =>	0,00	MO com LS =>	0,00
				Valor do BDI =>	141,44			Valor com BDI =>	836,82
						Quant. =>	13,44	Preço Total =>	11.246,86

1.7.2	Código	Banco	Descrição	Tipo	Und	Quant.	Valor Unit	Total	
Composição	200511	SBC	ADESIVO JATEADO PARA APLICACAO EM VIDRO	ELEMENTOS DECORATIVOS	m²	1,0000000	30,22	30,22	
Insumo	099900	SBC	SERVENTE	Mão de Obra	H	0,9820000	14,74	14,47	
Insumo	068414	SBC	PELICULA ADESIVA JATEADA TRANSLUCIDA PARA APLICACAO EM VIDRO	Material	m²	1,0000000	15,75	15,75	
				MO sem LS =>	7,57	LS =>	6,90	MO com LS =>	14,47
				Valor do BDI =>	6,14			Valor com BDI =>	36,36
						Quant. =>	13,44	Preço Total =>	488,67

1.7.3	Código	Banco	Descrição	Tipo	Und	Quant.	Valor Unit	Total
Composição	8779	ORSE	CORRIMÃO EM TUBO DE AÇO GALVANIZADO (ALTURA = 0,90 M), COM BARRAS VERTICAIS ACADA 2,00M (2"), BARRA HORIZONTAL INTERMEDIÁRIA (1 1/2") E BARRA HORIZONTAL SUPERIOR (1 1/2")	Esquadrias de Ferro	m	1,0000000	268,84	268,84
Item	Código	Banco	Descrição	Tipo	Und	Quant.	Valor Unit	Total
Insumo	00006111/SIN	ORSE	Servente de obras (horista)	Mão de Obra	h	2,5000000	14,58	36,45
Composição	10603	ORSE	Encargos Complementares - Soldador	Provisórios	h	0,5000000	4,57	2,28
Composição	10549	ORSE	Encargos Complementares - Servente	Provisórios	h	2,5000000	3,87	9,67
Insumo	00006110/SIN	ORSE	Serralheiro (horista)	Mão de Obra	h	0,5000000	19,02	9,51
Insumo	2308	ORSE	Tubo de aço galvanizado leve c/ costura c/ rosca BSP Ø = 48,3mm (1.1/2"), e = 2,65mm, l = 6000mm NBR 5580	Material	m	2,2400000	51,49	115,33
Composição	10594	ORSE	Encargos Complementares - Serralheiro ou Operador de Equipamento Leve	Provisórios	h	0,5000000	3,71	1,85
Composição	10550	ORSE	Encargos Complementares - Pedreiro	Provisórios	h	1,0000000	3,74	3,74
Insumo	00004750/SIN	ORSE	Pedreiro (horista)	Mão de Obra	h	1,0000000	19,02	19,02
Composição	98	ORSE	Concreto simples usinado fck=15mpa, bombeado, lançado e adensado em superestrutura	Alvenarias de Pedra e Concretos para Fundações	m³	0,0150000	533,91	8,00
Insumo	00010997/SIN	ORSE	Eletrodo revestido aws - e7018, diametro igual a 4,00 mm	Material	kg	0,2500000	51,84	12,96
Insumo	00006160/SIN	ORSE	Soldador (horista)	Mão de Obra	h	0,5000000	19,02	9,51

CÂMARA MUNICIPAL DE CARAÚBAS
CNPJ: 03.411.185/0001-15



Obra
REFORMA E AMPLIAÇÃO (ETAPA 03) DA CÂMARA MUNICIPAL DE
CARAÚBAS/PB_OFICIAL

Bancos
SINAPI - 07/2025 - Paraíba
SBC - 07/2025 - Paraíba
ORSE - 07/2025 - Sergipe

B.D.I.
20,34%

Encargos Sociais
Desonerado:
Horista: 91,01%
Mensalista: 51,84%

Planilha Orçamentária Analítica

1			ETAPA - REFORMA E AMPLIAÇÃO					125.349,62
Insumo	00021013/SIN API	ORSE	Tubo aço galvanizado com costura, classe leve, dn 50 mm (2"), e = 3,00 mm, *4,40" kg/m (nbr 5580)	Material	m	0,8000000	67,19	40,31
Detalhamento de Cálculo ORSE								
Item	Código Banco		Descrição	Tipo	Und	Quant.	Valor Unit	Total
Insumo		ORSE	Servente de obras (horista)	Mão de Obra	h	2,5243000	14,58	36,80
Insumo	00008111/SIN	ORSE	Alicate Climpador (cripador)	Material	un	0,0000500	217,77	0,01
Insumo	158	ORSE	Almoço (Participação do empregador)	Material	un	0,4619480	14,00	6,46
Insumo	10362	ORSE	Seguro de vida e acidente em grupo	Serviços	un	0,0204201	12,54	0,25
Insumo	11283	ORSE	Selador horizontal para fita de aço 1"	Material	un	0,0000500	750,89	0,03
Insumo	11286	ORSE	Macarico de solda Ref. CG201 código 010414410 carbografite	Material	un	0,0001500	406,45	0,06
Insumo	10492	ORSE	Cesta Básica	Material	un	0,0204201	205,00	4,18
Insumo	941	ORSE	Fardamento com mangas curta	Material	un	0,0068067	194,68	1,32
Insumo	11280	ORSE	Chave Inglesa 15" ref. 012418012 carbografite	Material	un	0,0001000	60,50	0,00
Insumo	1651	ORSE	Óculos branco proteção	Material	pr	0,0036297	7,00	0,02
Insumo	11270	ORSE	Martelo de solda do tipo picareta, cabo de madeira, 300x0,4x0,5mm	Material	un	0,0001500	44,02	0,00
Insumo	2378	ORSE	Vale transporte	Material	un	0,3692195	4,50	1,66
Insumo		ORSE	Capa para chuva em pvc com forro de poliester, com capuz (amarela ou azul)	Material	un	0,0009076	20,11	0,01
Insumo	00012894/SIN	ORSE	Capacete de segurança aba frontal com suspensao de polietileno, sem jugular (classe b)	Material	un	0,0027227	13,50	0,03
Insumo	00012895/SIN	ORSE	Alicate de pressão para solda tipo U, para apertar chapas, tiras e qualquer tipo de perfil. Niquelado, mordentes reforçados em aço laminado. Corpo em chapa dobrada extra-reforçada e rebites de aço, 11" (280mm). Ref. 138 Gedore.	Material	un	0,0001000	169,93	0,01
Insumo	11273	ORSE	Esquadro de alumínio para soldagem de peças, com duas morsas, 35 x 35 x 4,5cm, marca Black Jack	Material	un	0,0001000	223,20	0,02
Insumo	00012893/SIN	ORSE	Bota de segurança com biqueira de aço e colarinho acolchoado	Material	par	0,0036297	73,93	0,26
Insumo	11271	ORSE	Talhadeira com punho de proteção 22 x225mm ref.207206BR Belzer	Material	un	0,0000500	63,02	0,00
Insumo	11278	ORSE	Alicate diagonal para corte rente 5" a 8"	Material	un	0,0001000	32,80	0,00
Insumo	10517	ORSE	Exames admissionais/demissionais (checkup)	Serviços	cj	0,0018151	300,00	0,54
Insumo	10596	ORSE	Protetor auricular	Material	un	0,0204201	4,85	0,09
Insumo	11275	ORSE	Alicate de pressão 11"	Material	un	0,0001000	136,13	0,01
Insumo	11284	ORSE	Cavelete de ferro nº 1	Material	un	0,0001000	123,07	0,01
Insumo	11282	ORSE	Esmerilhadeira angular elétrico portátil 4 1/2" - 1000 watts - ref. G1000k82Black e Decker	Material	un	0,0001000	362,00	0,03
Insumo	11279	ORSE	Alicate para anéis de pistão capacidade 50-100mm. ref.44044101 Tramontina ou similar	Material	un	0,0001000	222,39	0,02
Insumo	10761	ORSE	Refeição - café da manhã (café com leite e dois pães com manteiga)	Serviços	un	0,4619480	5,00	2,30
Insumo		ORSE	Luva raspa de couro, cano curto (punho *7" cm)	Material	par	0,0104369	10,87	0,11
Insumo	00012892/SIN	ORSE	Fonte inversora de solda WMI 140ED 220V - BAMBOZZI - WMI- 140ED	Material	un	0,0000500	930,00	0,04
Insumo	11281	ORSE	Bolsa de lona para ferramentas 40 x30 x20cm	Material	un	0,0004000	357,49	0,14
Insumo	11277	ORSE	Alicate de pressão para solda de chapa 18" (460mm), Ref.138 Z Gedore	Material	un	0,0001000	207,94	0,02
Insumo	11274	ORSE	Grampo de de aperto rápido 16" Ref. 60987 Beltools	Material	un	0,0001500	19,16	0,00
Insumo	10599	ORSE	Protetor solar fps 30 com 120ml	Material	un	0,0081680	18,00	0,14
Insumo	4729	ORSE	Martelo 1 kg com cabo	Material	un	0,0002524	37,80	0,00
Insumo		ORSE	Carrinho de mão, em aço, com capacidade de *45 a 65" l / *100" kg, pneu com câmara	Material	un	0,0005049	187,68	0,09
Insumo	00002711/SIN	ORSE	Pá quadrada	Material	un	0,0005049	36,90	0,01
Insumo	4728	ORSE	Talhadeira chata 10"	Material	un	0,0007573	18,58	0,01
Insumo		ORSE	Serralheiro (horista)	Mão de Obra	h	0,5000000	19,02	9,51
Insumo	00008110/SIN	ORSE	Tubo de aço galvanizado leve c/ costura c/ rosca BSP Ø = 48,3mm (1.1/2"), e = 2,65mm, l = 6000mm NBR 5580	Material	m	2,2400000	51,49	115,33
Insumo	10585	ORSE	Arco de serra	Material	un	0,0001005	20,90	0,00
Insumo	10586	ORSE	Torquesa	Material	un	0,0001005	39,00	0,00
Insumo	4722	ORSE	Colher de pedreiro	Material	un	0,0004022	18,80	0,00
Insumo	10790	ORSE	Prumo de face	Material	un	0,0001005	25,95	0,00
Insumo	4174	ORSE	Desempenadeira de aço lisa, cabo madeira, ref:143, Atlas ou similar	Material	un	0,0005027	12,00	0,00
Insumo	11264	ORSE	Martelo de 1/2 kg com cabo	Material	un	0,0002011	13,52	0,00
Insumo	11245	ORSE	Desempoladeira de madeira 12x22	Material	un	0,0007038	11,80	0,00
Insumo	10282	ORSE	Regua de alumínio c/ 2,00m (para pedreiro)	Material	un	0,0002011	44,00	0,00
Insumo	11247	ORSE	Serra mármore	Material	un	0,0001005	327,80	0,03

CÂMARA MUNICIPAL DE CARAÚBAS
CNPJ: 03.411.185/0001-15



Obra
REFORMA E AMPLIAÇÃO (ETAPA 03) DA CÂMARA MUNICIPAL DE
CARAÚBAS/PB_OFICIAL

Bancos
SINAPI - 07/2025 - Paraíba
SBC - 07/2025 - Paraíba
ORSE - 07/2025 - Sergipe

B.D.I.
20,34%

Encargos Sociais
Desonerado:
Horista: 91,01%
Mensalista: 51,84%

Planilha Orçamentária Analítica

1			ETAPA - REFORMA E AMPLIAÇÃO						125.349,62
Insumo	11265	ORSE	Martelo de borracha com cabo	Material	un	0,0004022	18,75	0,00	
Insumo	10789	ORSE	Nível de bolha de madeira	Material	un	0,0002011	15,40	0,00	
Insumo	11246	ORSE	Escala métrica de bambú	Material	Un	0,0007038	10,22	0,00	
Insumo	11243	ORSE	Martelo sem unha	Material	un	0,0001005	28,00	0,00	
Insumo		ORSE	Pedreiro (horista)	Mão de Obra	h	1,0054000	19,02	19,12	
Insumo	00004750/SIN	634	Concreto usinado bombeavel b0-b1 fck=15mpa	Material	m³	0,0150000	436,83	6,54	
Insumo		ORSE	Servico de bombeamento de concreto com consumo minimo de 40 m3, (disponibilizacao de bomba), sem o lancamento	Material	m³	0,0150000	46,78	0,70	
Insumo	00044535/SIN	API	Serra circular eletrica portatil	Equipamento	un	0,0000005	979,95	0,00	
Insumo	10570	ORSE	Chave de fenda chata 30 cm	Material	un	0,0000011	26,89	0,00	
Insumo	10577	ORSE	Serrote 40cm	Material	un	0,0000005	36,00	0,00	
Insumo	11244	ORSE	Martelo com unha	Material	un	0,0000011	48,95	0,00	
Insumo	10578	ORSE	Formão grande	Material	un	0,0000011	15,15	0,00	
Insumo	11248	ORSE	Furadeira e Parafusadeira eletrica Bosch ou Similar profissional	Equipamento	un	0,0000005	246,00	0,00	
Insumo		ORSE	Carpinteiro de formas para concreto (horista)	Mão de Obra	h	0,0054000	19,02	0,10	
Insumo	00001213/SIN		Armador (horista)	Mão de Obra	h	0,0027000	19,02	0,05	
Insumo	00000378/SIN		Eletrodo revestido aws - e7018, diametro igual a 4,00 mm	Material	kg	0,2500000	51,84	12,96	
Insumo	00010997/SIN		Soldador (horista)	Mão de Obra	h	0,5000000	19,02	9,51	
Insumo	00006160/SIN		Tubo aco galvanizado com costura, classe leve, dn 50 mm (2"), e = 3,00 mm, *4,40* kg/m (nbr 5580)	Material	m	0,8000000	67,19	40,31	
				MO sem LS =>	39,31	LS =>	35,78	MO com LS =>	75,09
				Valor do BDI =>	54,68			Valor com BDI =>	323,52
						Quant. =>	3,30	Preço Total =>	1.067,61

1.7.4	Código	Banco	Descrição	Tipo	Und	Quant.	Valor Unit	Total	
Composiçã o	94569	SINAPI	JANELA DE ALUMÍNIO TIPO MAXIM-AR, BATENTE/ REQUADRO 3 A 14 CM, VIDRO INCLUSO, FIXAÇÃO COM PARAFUSO, SEM GUARNIÇÃO/ ALIZAR, DIMENSÕES 60X80 (A X L) CM, SEM ACABAMENTO, VEDAÇÃO COM SILICONE, EXCLUSIVE CONTRAMARCO - FORNECIMENTO E INSTALAÇÃO. AF_11/2024	ESQV - ESQUADRIAS/FERRAGENS/IDROS	m²	1,0000000	653,76	653,76	
Composiçã o Auxiliar	88316	SINAPI	SERVENTE COM ENCARGOS COMPLEMENTARES	SEDI - SERVIÇOS DIVERSOS	H	0,5052069	18,67	9,43	
Composiçã o Auxiliar	88309	SINAPI	PEDREIRO COM ENCARGOS COMPLEMENTARES	SEDI - SERVIÇOS DIVERSOS	H	1,0104139	23,10	23,34	
Insumo	00034381	SINAPI	JANELA MAXIM-AR, EM ALUMINIO PERFIL 25, 60 X 80 CM (A X L), ACABAMENTO BRANCO OU BRILHANTE, BATENTE DE 4 A 5 CM, COM VIDRO 4 MM, SEM GUARNICAO/ALIZAR	Material	UN	2,0833000	279,76	582,82	
Insumo	00039961	SINAPI	SILICONE ACETICO USO GERAL INCOLOR 280 G	Material	UN	1,1687500	28,49	33,29	
Insumo	00004377	SINAPI	PARAFUSO DE ACO ZINCADO COM ROSCA SOBERBA, CABECA CHATA E FENDA SIMPLES, DIAMETRO 4,2 MM, COMPRIMENTO * 32 * MM	Material	UN	24,4000000	0,20	4,88	
				MO sem LS =>	12,95	LS =>	11,79	MO com LS =>	24,74
				Valor do BDI =>	132,97			Valor com BDI =>	786,73
						Quant. =>	1,40	Preço Total =>	1.101,42

1.7.5	Código	Banco	Descrição	Tipo	Und	Quant.	Valor Unit	Total	
Composição o	91341	SINAPI	PORTA EM ALUMÍNIO DE ABRIR TIPO VENEZIANA COM GUARNIÇÃO, FIXAÇÃO COM PARAFUSOS - FORNECIMENTO E INSTALAÇÃO. AF_12/2019	ESQV - ESQUADRIAS/FERRAGENS/VIDROS	m²	1,0000000	692,61	692,61	
Composição o Auxiliar	88316	SINAPI	SERVENTE COM ENCARGOS COMPLEMENTARES	SEDI - SERVIÇOS DIVERSOS	H	0,1910000	18,67	3,56	
Composição o Auxiliar	88309	SINAPI	PEDREIRO COM ENCARGOS COMPLEMENTARES	SEDI - SERVIÇOS DIVERSOS	H	0,3826000	23,10	8,83	
Insumo	00039025	SINAPI	PORTA DE ABRIR, TIPO VENEZIANA, EM ALUMINIO, ACABAMENTO ANODIZADO NATURAL, 90 CM X 210 CM (LARGURA X ALTURA), SEM GUARNICAO/ALIZAR/VISTA	Material	UN	0,5473000	819,40	448,45	
Insumo	00000142	SINAPI	SELANTE ELASTICO MONOCOMPONENTE A BASE DE POLIURETANO (PU) PARA JUNTAS DIVERSAS	Material	310ML	0,8829000	43,11	38,06	
Insumo	00036888	SINAPI	GUARNICAO / MOLDURA / ARREIMATE DE ACABAMENTO PARA ESQUADRIA, EM ALUMINIO PERFIL 25, ACABAMENTO ANODIZADO BRANCO OU BRILHANTE, PARA 1 FACE	Material	M	6,8504000	27,85	190,78	
Insumo	00007568	SINAPI	BUCHA DE NYLON SEM ABA S10, COM PARAFUSO DE 6,10 X 65 MM EM ACO ZINCADO COM ROSCA SOBERBA, CABECA CHATA E FENDA PHILLIPS	Material	UN	4,8166000	0,61	2,93	
				MO sem LS =>	4,90	LS =>	4,46	MO com LS =>	9,36
				Valor do BDI =>	140,87			Valor com BDI =>	833,48
						Quant. =>	1,68	Preço Total =>	1.400,24

1.8			REVESTIMENTOS					16.115,86
1.8.1	Código	Banco	Descrição	Tipo	Und	Quant.	Valor Unit	Total
Composição o	87879	SINAPI	CHAPISCO APLICADO EM ALVENARIAS E ESTRUTURAS DE CONCRETO INTERNAS, COM COLHER DE PEDREIRO, ARGAMASSA TRAÇO 1:3 COM PREPARO EM BETONEIRA 400L. AF_10/2022	REVE - REVESTIMENTO E TRATAMENTO DE SUPERFÍCIES	m²	1,0000000	3,93	3,93

CÂMARA MUNICIPAL DE CARAÚBAS
CNPJ: 03.411.185/0001-15



Obra
REFORMA E AMPLIAÇÃO (ETAPA 03) DA CÂMARA MUNICIPAL DE
CARAÚBAS/PB_OFICIAL

Bancos
SINAPI - 07/2025 - Paraíba
SBC - 07/2025 - Paraíba
ORSE - 07/2025 - Sergipe

B.D.I.
20,34%

Encargos Sociais
Desonerado:
Horista: 91,01%
Mensalista: 51,84%

Planilha Orçamentária Analítica

1			ETAPA - REFORMA E AMPLIAÇÃO						125.349,62
Composição o Auxiliar	88316	SINAPI	SERVENTE COM ENCARGOS COMPLEMENTARES	SEDI - SERVIÇOS DIVERSOS	H	0,0255000	18,87	0,47	
Composição o Auxiliar	88309	SINAPI	PEDREIRO COM ENCARGOS COMPLEMENTARES	SEDI - SERVIÇOS DIVERSOS	H	0,0681000	23,10	1,57	
Composição o Auxiliar	87313	SINAPI	ARGAMASSA TRAÇO 1:3 (EM VOLUME DE CIMENTO E AREIA GROSSA ÚMIDA) PARA CHAPISCO CONVENCIONAL, PREPARO MECÂNICO COM BETONEIRA 400 L. AF_08/2019	SEDI - SERVIÇOS DIVERSOS	m³	0,0037000	510,84	1,89	
				MO sem LS =>	0,90	LS =>	0,82	MO com LS =>	1,72
				Valor do BDI =>	0,79			Valor com BDI =>	4,72
				Quant. =>			307,32	Preço Total =>	1.450,55

1.8.2	Código Banco	Descrição	Tipo	Und	Quant.	Valor Unit	Total	
Composição o	87794 SINAPI	EMBOÇO OU MASSA ÚNICA EM ARGAMASSA TRAÇO 1:2:8, PREPARO MANUAL, APLICADA MANUALMENTE EM PANOS CEGOS DE FACHADA (SEM PRESENÇA DE VÃOS), ESPESSURA DE 25 MM. AF_09/2022	REVE - REVESTIMENTO E TRATAMENTO DE SUPERFÍCIES	m²	1,0000000	39,66	39,66	
Composição o Auxiliar	87369 SINAPI	ARGAMASSA TRAÇO 1:2:8 (EM VOLUME DE CIMENTO, CAL E AREIA MÉDIA ÚMIDA) PARA EMBOÇO/MASSA ÚNICA/ASSENTAMENTO DE ALVENARIA DE VEDAÇÃO, PREPARO MANUAL. AF_08/2019	SEDI - SERVIÇOS DIVERSOS	m³	0,0293000	693,08	20,32	
Composição o Auxiliar	88309 SINAPI	PEDREIRO COM ENCARGOS COMPLEMENTARES	SEDI - SERVIÇOS DIVERSOS	H	0,4090000	23,10	9,44	
Composição o Auxiliar	88316 SINAPI	SERVENTE COM ENCARGOS COMPLEMENTARES	SEDI - SERVIÇOS DIVERSOS	H	0,4090000	18,87	7,83	
Insumo	00037411 SINAPI	TELA DE AÇO SOLDADA GALVANIZADA/ZINCADA PARA ALVENARIA, FIO D = " 1,24 MM, MALHA 25 X 25 MM	Material	M²	0,1581000	14,36	2,27	
			MO sem LS =>	8,96	LS =>	8,17	MO com LS =>	17,13
			Valor do BDI =>	8,06			Valor com BDI =>	47,72
				Quant. =>	307,32	Preço Total =>	14.665,31	

1.9			PAVIMENTAÇÃO					7.702,13	
1.9.1	Código	Banco	Descrição	Tipo	Und	Quant.	Valor Unit	Total	
Composição o	87630	SINAPI	CONTRAPISO EM ARGAMASSA TRAÇO 1:4 (CIMENTO E AREIA), PREPARO MECÂNICO COM BETONEIRA 400 L, APLICADO EM ÁREAS SECAS SOBRE LAJE, ADERIDO, ACABAMENTO NÃO REFORÇADO, ESPESSURA 3CM. AF_07/2021	PISO - PISOS	m²	1,0000000	38,51	38,51	
Composição o Auxiliar	88316	SINAPI	SERVENTE COM ENCARGOS COMPLEMENTARES	SEDI - SERVIÇOS DIVERSOS	H	0,1230000	18,87	2,29	
Composição o Auxiliar	87301	SINAPI	ARGAMASSA TRAÇO 1:4 (EM VOLUME DE CIMENTO E AREIA MÉDIA ÚMIDA) PARA CONTRAPISO, PREPARO MECÂNICO COM BETONEIRA 400 L. AF_08/2019	SEDI - SERVIÇOS DIVERSOS	m³	0,0431000	599,01	25,81	
Composição o Auxiliar	88309	SINAPI	PEDREIRO COM ENCARGOS COMPLEMENTARES	SEDI - SERVIÇOS DIVERSOS	H	0,2450000	23,10	5,65	
Insumo	00001379	SINAPI	CIMENTO PORTLAND COMPOSTO CP II-32	Material	KG	0,5000000	0,72	0,36	
Insumo	00007334	SINAPI	ADITIVO ADESIVO LIQUIDO PARA ARGAMASSAS DE REVESTIMENTOS CIMENTICIOS	Material	L	0,2100000	20,99	4,40	
				MO sem LS =>	4,36	LS =>	3,97	MO com LS =>	8,33
				Valor do BDI =>	7,83			Valor com BDI =>	46,34
						Quant. =>	42,12	Preço Total =>	1.951,84

1.9.2	Código	Banco	Descrição	Tipo	Und	Quant.	Valor Unit	Total	
Composiçã o	89046	SINAPI	(COMPOSIÇÃO REPRESENTATIVA) DO SERVIÇO DE REVESTIMENTO CERÂMICO PARA PISO COM PLACAS TIPO ESMALTADA EXTRA DE DIMENSÕES 35X35 CM, PARA EDIFICAÇÃO HABITACIONAL MULTIFAMILIAR (PRÉDIO). AF_11/2014	PISO - PISOS	m²	1,0000000	65,55	65,55	
Composiçã o Auxiliar	87247	SINAPI	REVESTIMENTO CERÂMICO PARA PISO COM PLACAS TIPO ESMALTADA DE DIMENSÕES 35X35 CM APLICADA EM AMBIENTES DE ÁREA ENTRE 5 M2 E 10 M2. AF_02/2023_PE	PISO - PISOS	m²	0,4902000	66,19	32,44	
Composiçã o Auxiliar	87246	SINAPI	REVESTIMENTO CERÂMICO PARA PISO COM PLACAS TIPO ESMALTADA DE DIMENSÕES 35X35 CM APLICADA EM AMBIENTES DE ÁREA MENOR QUE 5 M2. AF_02/2023_PE	PISO - PISOS	m²	0,2054000	72,24	14,83	
Composiçã o Auxiliar	87248	SINAPI	REVESTIMENTO CERÂMICO PARA PISO COM PLACAS TIPO ESMALTADA DE DIMENSÕES 35X35 CM APLICADA EM AMBIENTES DE ÁREA MAIOR QUE 10 M2. AF_02/2023_PE	PISO - PISOS	m²	0,3044000	60,06	18,28	
				MO sem LS =>	5,21	LS =>	4,75	MO com LS =>	9,96
				Valor do BDI =>	13,33			Valor com BDI =>	78,88
						Quant. =>	42,12	Preço Total =>	3.322,42

1.9.3	Código	Banco	Descrição	Tipo	Und	Quant.	Valor Unit	Total	
Composição o	88650	SINAPI	RODAPÉ CERÂMICO DE 7CM DE ALTURA COM PLACAS TIPO ESMALTADA DE DIMENSÕES 60X80CM. AF_02/2023	PISO - PISOS	M	1,0000000	13,12	13,12	
Composição o Auxiliar	88256	SINAPI	AZULEJISTA OU LADRILHEIRO COM ENCARGOS COMPLEMENTARES	SEDI - SERVIÇOS DIVERSOS	H	0,0871000	22,99	2,00	
Composição o Auxiliar	88316	SINAPI	SERVENTE COM ENCARGOS COMPLEMENTARES	SEDI - SERVIÇOS DIVERSOS	H	0,0326000	18,87	0,60	
Insumo	00001292	SINAPI	PISO EM CERAMICA ESMALTADA, COR LISA, PEI MAIOR OU IGUAL A 4, FORMATO MAIOR QUE 2025 CM2	Material	M²	0,1875000	50,89	9,54	
Insumo	00034357	SINAPI	REJUNTE CIMENTICIO, QUALQUER COR	Material	KG	0,0890000	5,05	0,44	
Insumo	00001381	SINAPI	ARGAMASSA COLANTE AC I PARA CERAMICAS	Material	KG	0,6392000	0,86	0,54	
MO sem LS =>					1,02	LS =>	0,94	MO com LS =>	1,96
Valor do BDI =>					2,86			Valor com BDI =>	15,78
Quant. =>						82,14	Preço Total =>	1.296,16	

1.9.4	Código Banco	Descrição	Tipo	Und	Quant.	Valor Unit	Total
Composiçã o	98689	SINAPI SOLEIRA EM GRANITO, LARGURA 15 CM, ESPESSURA 2,0 CM. AF_09/2020	PISO - PISOS	M	1,0000000	94,80	94,80

CÂMARA MUNICIPAL DE CARAÚBAS
CNPJ: 03.411.185/0001-15



Obra
REFORMA E AMPLIAÇÃO (ETAPA 03) DA CÂMARA MUNICIPAL DE
CARAÚBAS/PB_OFICIAL

Bancos
SINAPI - 07/2025 - Paraíba
SBC - 07/2025 - Paraíba
ORSE - 07/2025 - Sergipe

B.D.I.
20,34%

Encargos Sociais
Desonerado:
Horista: 91,01%
Mensalista: 51,84%

Planilha Orçamentária Analítica

1			ETAPA - REFORMA E AMPLIAÇÃO						125.349,62
Composição	88274	SINAPI	MARMORISTA/GRANITEIRO COM ENCARGOS COMPLEMENTARES	SEDI - SERVIÇOS DIVERSOS	H	0,5470000	22,99	12,57	
o Auxiliar									
Composição	88316	SINAPI	SERVEnte COM ENCARGOS COMPLEMENTARES	SEDI - SERVIÇOS DIVERSOS	H	0,2730000	18,67	5,09	
o Auxiliar									
Insumo	00020232	SINAPI	SOLEIRA EM GRANITO, POLIDO, TIPO ANDORINHA/ QUARTZ/ CASTELO/ CORUMBA OU OUTROS EQUIVALENTES DA REGIAO, L= * 15" CM, E= *2,0" CM	Material	M	1,0000000	73,74	73,74	
Insumo	00037595	SINAPI	ARGAMASSA COLANTE TIPO AC III	Material	KG	1,2900000	2,04	3,40	
				MO sem LS =>	6,97	LS =>	6,35	MO com LS =>	13,32
				Valor do BDI =>	19,28			Valor com BDI =>	114,08
						Quant. =>	8,20	Preço Total =>	935,45

1.9.5	Código	Banco	Descrição	Tipo	Und	Quant.	Valor Unit	Total	
Composição o	94990	SINAPI	EXECUÇÃO DE PASSEIO (CALÇADA) OU PISO DE CONCRETO COM CONCRETO MOLDADO IN LOCO, FEITO EM OBRA, ACABAMENTO CONVENCIONAL, NÃO ARMADO. AF_08/2022	PISO - PISOS	m²	1,0000000	741,33	741,33	
Composição o Auxiliar	88316	SINAPI	SERVENTE COM ENCARGOS COMPLEMENTARES	SEDI- SERVIÇOS DIVERSOS	H	3,0417000	18,67	56,78	
Composição o Auxiliar	88262	SINAPI	CARPINTEIRO DE FORMAS COM ENCARGOS COMPLEMENTARES	SEDI- SERVIÇOS DIVERSOS	H	1,6268000	22,51	36,61	
Composição o Auxiliar	88309	SINAPI	PEDREIRO COM ENCARGOS COMPLEMENTARES	SEDI- SERVIÇOS DIVERSOS	H	1,4149000	23,10	32,68	
Composição o Auxiliar	94964	SINAPI	CONCRETO FCK = 20MPA, TRAÇO 1:2,7:3 (EM MASSA SECA DE CIMENTO/ AREIA MÉDIA/ BRITA 1) - PREPARO MECÂNICO COM BETONEIRA 400 L. AF_05/2021	FUES - FUNDAÇÕES E ESTRUTURAS	m³	1,2315000	470,25	579,11	
Insumo	00004517	SINAPI	SARRAFO *2,5 X 7,5" CM EM PINUS, MISTA OU EQUIVALENTE DA REGIAO - BRUTA	Material	M	2,5000000	4,21	10,52	
Insumo	00002692	SINAPI	DESMOLDANTE PROTETOR PARA FORMAS DE MADEIRA, DE BASE OLEOSA EMULSIONADA EM AGUA	Material	L	0,0213000	8,64	0,18	
Insumo	00005068	SINAPI	PREGO DE AÇO POLIDO COM CABECA 17 X 21 (2 X 11)	Material	KG	0,2994000	21,36	6,39	
Insumo	00004509	SINAPI	SARRAFO *2,5 X 10" CM EM PINUS, MISTA OU EQUIVALENTE DA REGIAO - BRUTA	Material	M	3,1250000	6,10	19,06	
				MO sem LS =>	82,90	LS =>	75,45	MO com LS =>	158,35
				Valor do BDI =>	150,78			Valor com BDI =>	892,11
						Quant. =>	0,22	Preço Total =>	196,26

1.10			PINTURA					11.880,54	
1.10.1	Código	Banco	Descrição	Tipo	Und	Quant.	Valor Unit	Total	
Composição	88485	SINAPI	FUNDO SELADOR ACRÍLICO, APLICAÇÃO MANUAL EM PAREDE, UMA DEMÃO. AF_04/2023	PINT - PINTURAS	m²	1,0000000	3,56	3,56	
o									
Composição	88316	SINAPI	SERVENTE COM ENCARGOS COMPLEMENTARES	SEDI - SERVIÇOS DIVERSOS	H	0,0222000	18,67	0,41	
o Auxiliar									
Composição	88310	SINAPI	PINTOR COM ENCARGOS COMPLEMENTARES	SEDI - SERVIÇOS DIVERSOS	H	0,0666000	24,53	1,63	
o Auxiliar									
Insumo	00006085	SINAPI	SELADOR ACRILICO OPACO PREMIUM INTERIOR/EXTERIOR	Material	L	0,1666000	9,13	1,52	
				MO sem LS =>	0,75	LS =>	0,69	MO com LS =>	1,44
				Valor do BDI =>	0,72			Valor com BDI =>	4,28
						Quant. =>	331,08	Preço Total =>	1.417,02

1.10.2	Código	Banco	Descrição	Tipo	Und	Quant.	Valor Unit	Total		
Composição o	88497	SINAPI	EMASSAMENTO COM MASSA LÁTEX, APLICAÇÃO EM PAREDE, DUAS DEMÃOS, LIXAMENTO MANUAL. AF_04/2023	PINT - PINTURAS	m²	1,0000000	14,52	14,52		
Composição o Auxiliar	88316	SINAPI	SERVENTE COM ENCARGOS COMPLEMENTARES	SEDI - SERVIÇOS DIVERSOS	H	0,1203000	18,67	2,24		
Composição o Auxiliar	88310	SINAPI	PINTOR COM ENCARGOS COMPLEMENTARES	SEDI - SERVIÇOS DIVERSOS	H	0,3610000	24,53	8,85		
Insumo	00043626	SINAPI	MASSA CORRIDA PARA SUPERFÍCIES DE AMBIENTES INTERNOS	Material	KG	1,3389000	2,52	3,37		
Insumo	00003767	SINAPI	LIXA EM FOLHA PARA PAREDE OU MADEIRA, NUMERO 120, COR VERMELHA	Material	UN	0,0802000	0,85	0,06		
					MO sem LS =>	4,13	LS =>	3,76	MO com LS =>	7,89
					Valor do BDI =>	2,95			Valor com BDI =>	17,47
						Quant. =>	331,08	Preço Total =>		5.783,96

1.10.3	Código Banco	Descrição	Tipo	Und	Quant.	Valor Unit	Total	
Composição	88489 SINAPI	PINTURA LÁTEX ACRÍLICA PREMIUM, APLICAÇÃO MANUAL EM PAREDES, DUAS DEMÃOS. AF_04/2023	PINT - PINTURAS	m²	1,0000000	11,53	11,53	
Composição o	88316 SINAPI	SERVENTE COM ENCARGOS COMPLEMENTARES	SEDI - SERVIÇOS DIVERSOS	H	0,0544000	18,67	1,01	
Composição o Auxiliar	88310 SINAPI	PINTOR COM ENCARGOS COMPLEMENTARES	SEDI - SERVIÇOS DIVERSOS	H	0,1631000	24,53	4,00	
Composição o Auxiliar Insumo	00007356 SINAPI	TINTA LATEX ACRILICA PREMIUM, COR BRANCO FOSCO	Material	L	0,2285000	28,56	6,52	
			MO sem LS =>	1,86	LS =>	1,70	MO com LS =>	3,56
			Valor do BDI =>	2,34			Valor com BDI =>	13,87
					Quant. =>	331,08	Preço Total =>	4.592,07

1.10.4	Código Banco	Descrição	Tipo	Und	Quant.	Valor Unit	Total
Composiçã o	100741 SINAPI	PINTURA COM TINTA ALQUÍDICA DE ACABAMENTO (ESMALTE SINTÉTICO ACETINADO) PULVERIZADA SOBRE SUPERFÍCIES METÁLICAS (EXCETO PERFIL) EXECUTADO EM OBRA (POR DEMÃO). AF_01/2020_PE	PINT - PINTURAS	m²	1,0000000	21,64	21,64
Composiçã o Auxiliar Insumo	88310 SINAPI	PINTOR COM ENCARGOS COMPLEMENTARES	SEDI- SERVIÇOS DIVERSOS	H	0,5266000	24,53	12,91
	00005318 SINAPI	DILUENTE AGUARRAS	Material	L	0,0620000	19,39	1,20

CÂMARA MUNICIPAL DE CARAÚBAS
CNPJ: 03.411.185/0001-15



Obra
REFORMA E AMPLIAÇÃO (ETAPA 03) DA CÂMARA MUNICIPAL DE
CARAÚBAS/PB_OFICIAL

Bancos
SINAPI - 07/2025 - Paraíba
SBC - 07/2025 - Paraíba
ORSE - 07/2025 - Sergipe

B.D.I.
20,34%

Encargos Sociais
Desonerado:
Horista: 91,01%
Mensalista: 51,84%

Planilha Orçamentária Analítica

1			ETAPA - REFORMA E AMPLIAÇÃO						125.349,62
Insumo	00007311	SINAPI	TINTA ESMALTE SINTETICO PREMIUM ACETINADO	Material	L	0,2087000	36,45	7,53	
				MO sem LS =>	4,79	LS =>	4,37	MO com LS =>	9,16
				Valor do BDI =>	4,40			Valor com BDI =>	28,04
						Quant. =>	3,36	Preço Total =>	87,49

1.11			INSTALAÇÕES DE CLIMATIZAÇÃO						4.640,60
1.11.1	Código	Banco	Descrição	Tipo	Und	Quant.	Valor Unit	Total	
Composição	13274	ORSE	INSTALAÇÃO DE AR CONDICIONADO SPLIT (EVAPORADORA E CONDENSADORA), HI-WALL (PAREDE), DE 12000 BTU/H ATÉ 18000 BTU/H, COM DISTÂNCIA ENTRE EVAPORADORA E CONDENSADORA DE ATÉ 3M. REV 01_01/2025	Equipamentos e Acessórios para Instalação de Ar Condicionado	un	1,0000000	376,82	376,82	
Item	Código	Banco	Descrição	Tipo	Und	Quant.	Valor Unit	Total	
Insumo	00037457/SIN	ORSE	Mangueira cristal, lisa, pvc transparente, 3/8" x 1,5 mm	Material	m	3,0000000	3,36	10,08	
Composição	100308	SINAPI	MECÂNICO DE REFRIGERAÇÃO COM ENCARGOS COMPLEMENTARES	SEDI - SERVIÇOS DIVERSOS	H	2,3334000	23,19	54,11	
Insumo	00001570/SIN	ORSE	Terminal a compressao em cobre estanhado para cabo 2,5 mm2, 1 furo e 1 compressao, para parafuso de fixacao m5	Material	un	10,0000000	0,91	9,10	
Insumo	00013246/SIN	ORSE	Parafuso de aço zincado, sextavado, com rosca inteira, diametro 5/16", comprimento 3/4", com porca e arruela lisa leve	Material	un	4,0000000	0,50	2,00	
Insumo	00011976/SIN	ORSE	Chumbador de aço zincado, diametro 1/4" com parafuso 1/4" x 40 mm	Material	un	6,0000000	1,33	7,98	
Insumo	00039662/SIN	ORSE	Tubo de cobre flexivel, d = 1/4", e = 0,79 mm, para ar-condicionado/ instalacoes gas residenciais e comerciais	Material	m	3,0000000	20,61	61,83	
Insumo	00007568/SIN	ORSE	Bucha de nylon sem aba s10, com parafuso de 6,10 x 65 mm em aço zincado com rosca soberba, cabeça chata e fenda phillips	Material	un	9,0000000	0,36	3,24	
Insumo	00039714/SIN	ORSE	Tubo de espuma de polietileno expandido flexivel para isolamento termico de tubulacao de ar condicionado, agua quente, dn 1", e= 10 mm	Material	m	3,0000000	4,44	13,32	
Insumo	00039660/SIN	ORSE	Tubo de cobre flexivel, d = 1/2", e = 0,79 mm, para ar-condicionado/ instalacoes gas residenciais e comerciais	Material	m	3,0000000	43,00	129,00	
Insumo	00037591/SIN	ORSE	Suporte mao-francesa em aço, abas iguais 40 cm, capacidade minima 70 kg, branco	Material	un	2,0000000	20,27	40,54	
Composição	88243	SINAPI	AJUDANTE ESPECIALIZADO COM ENCARGOS COMPLEMENTARES	SEDI - SERVIÇOS DIVERSOS	H	2,3334000	19,48	45,45	

Detalhamento de Cálculo ORSE

Item	Código	Banco	Descrição	Tipo	Und	Quant.	Valor Unit	Total	
Insumo	00037457/SIN	ORSE	Mangueira cristal, lisa, pvc transparente, 3/8" x 1,5 mm	Material	m	3,0000000	3,36	10,08	
Insumo	00034794	SINAPI	MECANICO DE REFRIGERACAO (HORISTA)	Mão de Obra	H	2,3979185	17,36	41,62	
Insumo	00037370	SINAPI	ALIMENTACAO - HORISTA (COLETADO CAIXA - ENCARGOS COMPLEMENTARES)	Material	H	4,6668000	0,92	4,29	
Insumo	00037372	SINAPI	EXAMES - HORISTA (COLETADO CAIXA - ENCARGOS COMPLEMENTARES)	Material	H	4,6668000	1,43	6,67	
Insumo	00043460	SINAPI	FERRAMENTAS - FAMILIA ELETRICISTA - HORISTA (ENCARGOS COMPLEMENTARES - COLETADO CAIXA)	Equipamento	H	2,3334000	0,86	2,00	
Insumo	00037373	SINAPI	SEGURO - HORISTA (COLETADO CAIXA - ENCARGOS COMPLEMENTARES)	Taxas	H	4,6668000	0,08	0,37	
Insumo	00043484	SINAPI	EPI - FAMILIA ELETRICISTA - HORISTA (ENCARGOS COMPLEMENTARES - COLETADO CAIXA)	Equipamento	H	2,3334000	1,26	2,94	
Insumo	00037371	SINAPI	TRANSPORTE - HORISTA (COLETADO CAIXA - ENCARGOS COMPLEMENTARES)	Serviços	H	4,6668000	0,80	3,73	
Insumo	00001570/SIN	ORSE	Terminal a compressao em cobre estanhado para cabo 2,5 mm2, 1 furo e 1 compressao, para parafuso de fixacao m5	Material	un	10,0000000	0,91	9,10	
Insumo	00013246/SIN	ORSE	Parafuso de aço zincado, sextavado, com rosca inteira, diametro 5/16", comprimento 3/4", com porca e arruela lisa leve	Material	un	4,0000000	0,50	2,00	
Insumo	00011976/SIN	ORSE	Chumbador de aço zincado, diametro 1/4" com parafuso 1/4" x 40 mm	Material	un	6,0000000	1,33	7,98	
Insumo	00039662/SIN	ORSE	Tubo de cobre flexivel, d = 1/4", e = 0,79 mm, para ar-condicionado/ instalacoes gas residenciais e comerciais	Material	m	3,0000000	20,61	61,83	
Insumo	00007568/SIN	ORSE	Bucha de nylon sem aba s10, com parafuso de 6,10 x 65 mm em aço zincado com rosca soberba, cabeça chata e fenda phillips	Material	un	9,0000000	0,36	3,24	
Insumo	00039714/SIN	ORSE	Tubo de espuma de polietileno expandido flexivel para isolamento termico de tubulacao de ar condicionado, agua quente, dn 1", e= 10 mm	Material	m	3,0000000	4,44	13,32	
Insumo	00039660/SIN	ORSE	Tubo de cobre flexivel, d = 1/2", e = 0,79 mm, para ar-condicionado/ instalacoes gas residenciais e comerciais	Material	m	3,0000000	43,00	129,00	
Insumo	00037591/SIN	ORSE	Suporte mao-francesa em aço, abas iguais 40 cm, capacidade minima 70 kg, branco	Material	un	2,0000000	20,27	40,54	
Insumo	00043491	SINAPI	EPI - FAMILIA SERVENTE - HORISTA (ENCARGOS COMPLEMENTARES - COLETADO CAIXA)	Equipamento	H	2,3334000	1,39	3,24	
Insumo	00000242	SINAPI	AJUDANTE ESPECIALIZADO (HORISTA)	Mão de Obra	H	2,3803274	14,09	33,25	
Insumo	00043467	SINAPI	FERRAMENTAS - FAMILIA SERVENTE - HORISTA (ENCARGOS COMPLEMENTARES - COLETADO CAIXA)	Equipamento	H	2,3334000	0,81	1,42	
				MO sem LS =>	39,19	LS =>	35,68	MO com LS =>	74,87
				Valor do BDI =>	76,80			Valor com BDI =>	453,22
						Quant. =>	2,00	Preço Total =>	906,44

	Código	Banco	Descrição	Tipo	Und	Quant.	Valor Unit	Total	
--	--------	-------	-----------	------	-----	--------	------------	-------	--

CÂMARA MUNICIPAL DE CARAÚBAS
CNPJ: 03.411.185/0001-15



Obra
REFORMA E AMPLIAÇÃO (ETAPA 03) DA CÂMARA MUNICIPAL DE
CARAÚBAS/PB_OFICIAL

Bancos
SINAPI - 07/2025 - Paraíba
SBC - 07/2025 - Paraíba
ORSE - 07/2025 - Sergipe

B.D.I.
20,34%

Encargos Sociais
Desonerado:
Horista: 91,01%
Mensalista: 51,84%

Planilha Orçamentária Analítica

			Plano de Organização e Análise de Custos				125.349,62		
			ETAPA - REFORMA E AMPLIAÇÃO						
Insumo	12184	ORSE	CAIXA DE PASSAGEM POLAR PARA AR CONDICIONADO SPLIT	Serviços	un	1,0000000	46,80	46,80	
				MO sem LS =>	0,00	LS =>	0,00	MO com LS =>	0,00
				Valor do BDI =>				Valor com BDI =>	56,31
						Quant. =>	10,00	Preço Total =>	563,10

1.11.3	Código Banco	Descrição	Tipo	Und	Quant.	Valor Unit	Total	
Composição o	89865 SINAPI	TUBO, PVC, SOLDÁVEL, DE 25MM, INSTALADO EM DRENO DE AR-CONDICIONADO - FORNECIMENTO E INSTALAÇÃO. AF_08/2022	INHI - INSTALAÇÕES HIDROSANITÁRIAS	M	1,0000000	14,79	14,79	
Composição o Auxiliar	88248 SINAPI	AUXILIAR DE ENCANADOR OU BOMBEIRO HIDRÁULICO COM ENCARGOS COMPLEMENTARES	SEDI - SERVIÇOS DIVERSOS	H	0,2552000	18,84	4,80	
Composição o Auxiliar	88267 SINAPI	ENCANADOR OU BOMBEIRO HIDRÁULICO COM ENCARGOS COMPLEMENTARES	SEDI - SERVIÇOS DIVERSOS	H	0,2552000	22,12	5,84	
Insumo	00038383 SINAPI	LIXA D'AGUA EM FOLHA, COR PRETA, GRAO 100	Material	UN	0,0142000	1,73	0,02	
Insumo	00009868 SINAPI	TUBO PVC, SOLDÁVEL, DE 25 MM, ÁGUA FRIA (NBR-5648)	Material	M	1,0549000	4,11	4,33	
MO sem LS =>				4,21	LS =>	3,85	MO com LS =>	8,06
Valor do BDI =>				3,00			Valor com BDI =>	17,79
					Quant. =>	30,00	Preço Total =>	533,70

1.11.4	Código Banco	Descrição	Tipo	Und	Quant.	Valor Unit	Total	
Composição o	CPU18 Próprio	PONTO DE TOMADA 3P PARA AR CONDICIONADO ATÉ 3000 VA, COM ELETRODUTO DE PVC FLEXÍVEL SANFONADO EMBUTIDO Ø 3/4", INCLUINDO CONJUNTO A STOP/30A-220V, INCLUSIVE ATERRAMENTO	INEL - INSTALAÇÃO ELÉTRICA/ELETRIFICAÇÃO E ILUMINAÇÃO EXTERNA	un	1,0000000	273,95	273,95	
Composição o Auxiliar	88316 SINAPI	SERVENTE COM ENCARGOS COMPLEMENTARES	SEDI- SERVIÇOS DIVERSOS	H	3,0000000	18,67	56,01	
Composição o Auxiliar	88264 SINAPI	ELETRICISTA COM ENCARGOS COMPLEMENTARES	SEDI- SERVIÇOS DIVERSOS	H	4,0000000	23,42	93,68	
Insumo	00012118 SINAPI	KIT DE PROTECAO ARSTOP PARA AR CONDICIONADO, TOMADA PADRAO 2P+T 20 A, COM DISJUNTOR UNIPOLAR DIN 20A	Material	UN	1,0000000	20,31	20,31	
Insumo	00000944 SINAPI	FIO DE COBRE, SOLIDO, CLASSE 1, ISOLACAO EM PVC/A, ANTICHAMA BW F-B, 450/750V, SECAO NOMINAL 4 MM2	Material	M	17,0000000	4,68	79,56	
Insumo	00002688 SINAPI	ELETRODUTO PVC FLEXIVEL CORRUGADO, COR AMARELA, DE 25 MM	Material	M	9,0000000	2,56	23,04	
Insumo	00020111 SINAPI	FITA ISOLANTE ADESIVA ANTICHAMA, USO ATE 750 V, EM ROLO DE 19 MM X 20 M	Material	UN	0,1500000	9,00	1,35	
			MO sem LS =>	58,94	LS =>	53,66	MO com LS =>	112,60
			Valor do BDI =>	55,72			Valor com BDI =>	329,67
					Quant. =>	8,00	Preço Total =>	2.637,36

1.12			INSTALAÇÕES SANITÁRIAS				581,24
1.12.1	Código Banco	Descrição	Tipo	Und	Quant.	Valor Unit	Total
Composição o	1679 ORSE	PONTO DE ESGOTO COM TUBO DE PVC RÍGIDO SOLDÁVEL DE Ø 40 MM (LAVATÓRIOS, MICTÓRIOS, RALOS SIFONADOS, ETC...)	Tubos e Conexões de PVC Rígido Soldável para Esgoto	un	1,0000000	77,17	77,17
Item	Código Banco	Descrição	Tipo	Und	Quant.	Valor Unit	Total
Insumo	1703 ORSE	Pasta lubrificante p/ pvc je	Material	kg	0,0900000	63,50	5,71
Insumo	00003517/SIN	Joelho pvc, soldavel, bb, 90 graus, sem anel, dn 40 mm, para esgoto predial secundario	Material	un	3,0000000	2,01	6,03
Insumo	138 ORSE	Adesivo pvc em frasco de 850 gramas	Material	kg	0,0390000	72,41	2,82
Insumo	00002696/SIN	Encanador ou bombeiro hidraulico (horista)	Mão de Obra	h	0,8500000	19,02	12,36
Composição o	10549 ORSE	Encargos Complementares - Servente	Provisórios	h	0,8500000	3,87	2,51
Insumo	00009835/SIN	Tubo pvc serie normal, dn 40 mm, para esgoto predial (nbr 5688)	Material	m	4,0000000	6,19	24,76
Insumo	2036 ORSE	Solucao limpadora pvc	Material	l	0,0600000	69,74	4,18
Insumo	00003516/SIN	Joelho pvc, soldavel, bb, 45 graus, dn 40 mm, para esgoto predial	Material	un	3,0000000	2,22	6,66
Insumo	00006111/SIN	Servente de obras (horista)	Mão de Obra	h	0,8500000	14,58	9,47
Composição o	10554 ORSE	Encargos Complementares - Encanador	Provisórios	h	0,8500000	3,80	2,47
Insumo	00003767/SIN	Lixa em folha para parede ou madeira, numero 120, cor vermelha	Material	un	0,2000000	0,97	0,19

Detalhamento de Cálculo ORSE

Item	Código Banco	Descrição	Tipo	Und	Quant.	Valor Unit	Total
Insumo	1703 ORSE	Pasta lubrificante p/ pvc je	Material	kg	0,0900000	63,50	5,71
Insumo	00003517/SIN	Joelho pvc, soldavel, bb, 90 graus, sem anel, dn 40 mm, para esgoto predial secundario	Material	un	3,0000000	2,01	6,03
Insumo	138 ORSE	Adesivo pvc em frasco de 850 gramas	Material	kg	0,0390000	72,41	2,82
Insumo	00002696/SIN	Encanador ou bombeiro hidraulico (horista)	Mão de Obra	h	0,8500000	19,02	12,36
Insumo	10596 ORSE	Protetor auricular	Material	un	0,0058500	4,85	0,02
Insumo	941 ORSE	Fardamento com mangas curta	Material	un	0,0019500	194,68	0,37
Insumo	4729 ORSE	Marreta 1 kg com cabo	Material	un	0,0000650	37,80	0,00
Insumo	10492 ORSE	Cesta Básica	Material	un	0,0058500	205,00	1,19
Insumo	00012893/SIN	Bota de segurança com biqueira de aço e colarinho acolchoado	Material	par	0,0010400	73,93	0,07

CÂMARA MUNICIPAL DE CARAÚBAS
CNPJ: 03.411.185/0001-15



Obra
REFORMA E AMPLIAÇÃO (ETAPA 03) DA CÂMARA MUNICIPAL DE
CARAÚBAS/PB_OFICIAL

Bancos
SINAPI - 07/2025 - Paraíba
SBC - 07/2025 - Paraíba
ORSE - 07/2025 - Sergipe

B.D.I.
20,34%

Encargos Sociais
Desonerado:
Horista: 91,01%
Mensalista: 51,84%

Planilha Orçamentária Analítica

1			ETAPA - REFORMA E AMPLIAÇÃO						125.349,62
Insumo	2378	ORSE	Vale transporte	Material	un	0,1036750	4,50	0,48	
Insumo	1651	ORSE	Óculos branco proteção	Material	pr	0,0010400	7,00	0,00	
Insumo	00012895/SIN	ORSE	Capacete de segurança aba frontal com suspensão de polietileno, sem jugular (classe b)	Material	un	0,0007800	13,50	0,01	
Insumo	00012894/SIN	ORSE	Capa para chuva em pvc com forro de poliester, com capuz (amarela ou azul)	Material	un	0,0002800	20,11	0,00	
Insumo	00002711/SIN	ORSE	Carrinho de mão, em aço, com capacidade de *45 a 65" l / *100" kg, pneu com câmara	Material	un	0,0001300	187,88	0,02	
Insumo	158	ORSE	Almôço (Participação do empregador)	Material	un	0,1323400	14,00	1,85	
Insumo	10599	ORSE	Protetor solar fps 30 com 120ml	Material	un	0,0023400	18,00	0,04	
Insumo	10362	ORSE	Seguro de vida e acidente em grupo	Serviços	un	0,0058500	12,54	0,07	
Insumo	10761	ORSE	Refeição - café da manhã (café com leite e dois pães com manteiga)	Serviços	un	0,1323400	5,00	0,86	
Insumo	10517	ORSE	Exames admissionais/demissionais (checkup)	Serviços	cj	0,0005200	300,00	0,15	
Insumo	10788	ORSE	Pá quadrada	Material	un	0,0001300	36,90	0,00	
Insumo	4728	ORSE	Talhadeira chata 10"	Material	un	0,0001950	18,58	0,00	
Insumo	00012892/SIN	ORSE	Luva raspa de couro, cano curto (punho *7" cm)	Material	par	0,0029900	10,87	0,03	
Insumo	00009835/SIN	ORSE	Tubo pvc serie normal, dn 40 mm, para esgoto predial (nbr 5688)	Material	m	4,0000000	6,19	24,76	
Insumo	2036	ORSE	Solução limpadora pvc	Material	l	0,0600000	69,74	4,18	
Insumo	00003516/SIN	ORSE	Joelho pvc, soldavel, bb, 45 graus, dn 40 mm, para esgoto predial	Material	un	3,0000000	2,22	6,66	
Insumo	00006111/SIN	ORSE	Servente de obras (horista)	Mão de Obra	h	0,8500000	14,58	9,47	
Insumo	11254	ORSE	Tarracha para tubos PVC de 3/4"	Material	un	0,0004550	27,49	0,01	
Insumo	10592	ORSE	Lima chata 12"	Material	un	0,0000850	38,09	0,00	
Insumo	11253	ORSE	Tarracha para tubos PVC de 1/2"	Material	un	0,0007150	29,00	0,02	
Insumo	11255	ORSE	Tarracha para tubos PVC de 1"	Material	un	0,0003900	49,00	0,01	
Insumo	11257	ORSE	Tarracha para tubos PVC de 1 1/4"	Material	un	0,0002800	32,30	0,00	
Insumo	11256	ORSE	Tarracha para tubos PVC de 1 1/2"	Material	un	0,0002800	60,00	0,01	
Insumo	10593	ORSE	Praio simples 30cm	Material	un	0,0000850	19,57	0,00	
Insumo	00003767/SIN	ORSE	Lixa em folha para parede ou madeira, numero 120, cor vermelha	Material	un	0,2000000	0,97	0,19	
				MO sem LS =>	11,42	LS =>	10,41	MO com LS =>	21,83
				Valor do BDI =>	15,69			Valor com BDI =>	92,86
						Quant. =>	4,00	Preço Total =>	371,44

1.12.2	Código	Banco	Descrição	Tipo	Und	Quant.	Valor Unit	Total
Composição o	1697	ORSE	CAIXA SIFONADA QUADRADA, COM TRÊS ENTRADAS E UMA SAÍDA, D = 100X100X50MM, REF. Nº 63, BRANCO, COM GRELHA, AKROS OU SIMILAR	Caixas de Inspeção	un	1,0000000	43,59	43,59
Item								
Insumo	00002696/SIN	ORSE	Encanador ou bombeiro hidráulico (horista)	Mão de Obra	h	0,5000000	19,02	9,51
Insumo	00006111/SIN	ORSE	Servente de obras (horista)	Mão de Obra	h	0,5000000	14,58	7,29
Composição o	10549	ORSE	Encargos Complementares - Servente	Provisórios	h	0,5000000	3,87	1,93
Insumo	475	ORSE	Caixa sifonada quadrada, com três entradas e uma saída, d = 100x100x50mm, ref. nº 63, acabamento branco Akros ou similar	Material	un	1,0000000	22,98	22,98
Composição o	10554	ORSE	Encargos Complementares - Encanador	Provisórios	h	0,5000000	3,80	1,90

Detalhamento de Cálculo ORSE

Item	Código	Banco	Descrição	Tipo	Und	Quant.	Valor Unit	Total
Insumo	00002696/SIN	ORSE	Encanador ou bombeiro hidráulico (horista)	Mão de Obra	h	0,5000000	19,02	9,51
Insumo	00006111/SIN	ORSE	Servente de obras (horista)	Mão de Obra	h	0,5000000	14,58	7,29
Insumo	10598	ORSE	Protetor auricular	Material	un	0,0045000	4,85	0,02
Insumo	941	ORSE	Fardamento com mangas curta	Material	un	0,0015000	194,88	0,29
Insumo	4729	ORSE	Marreta 1 kg com cabo	Material	un	0,0000500	37,80	0,00
Insumo	10492	ORSE	Cesta Básica	Material	un	0,0045000	205,00	0,92
Insumo	00012893/SIN	ORSE	Bota de segurança com biqueira de aço e colarinho acolchoado	Material	par	0,0008000	73,93	0,05
Insumo	2378	ORSE	Vale transporte	Material	un	0,0797500	4,50	0,35
Insumo	1651	ORSE	Óculos branco proteção	Material	pr	0,0008000	7,00	0,00
Insumo	00012895/SIN	ORSE	Capacete de segurança aba frontal com suspensão de polietileno, sem jugular (classe b)	Material	un	0,0006000	13,50	0,00
Insumo	00012894/SIN	ORSE	Capa para chuva em pvc com forro de poliester, com capuz (amarela ou azul)	Material	un	0,0002000	20,11	0,00
Insumo	00002711/SIN	ORSE	Carrinho de mão, em aço, com capacidade de *45 a 65" l / *100" kg, pneu com câmara	Material	un	0,0001000	187,88	0,01
Insumo	158	ORSE	Almôço (Participação do empregador)	Material	un	0,1018000	14,00	1,42
Insumo	10599	ORSE	Protetor solar fps 30 com 120ml	Material	un	0,0018000	18,00	0,03



Obra
REFORMA E AMPLIAÇÃO (ETAPA 03) DA CÂMARA MUNICIPAL DE
CARAÚBAS/PB_OFICIAL

Bancos
SINAPI - 07/2025 - Paraíba
SBC - 07/2025 - Paraíba
ORSE - 07/2025 - Sergipe

B.D.I.
20,34%

Encargos Sociais
Desonerado:
Horista: 91,01%
Mensalista: 51,84%

Planilha Orçamentária Analítica

1			ETAPA - REFORMA E AMPLIAÇÃO						125.349,62
Insumo	10362	ORSE	Seguro de vida e acidente em grupo	Serviços	un	0,0045000	12,54	0,05	
Insumo	10761	ORSE	Refeição - café da manhã (café com leite e dois pães com manteiga)	Serviços	un	0,1018000	5,00	0,50	
Insumo	10517	ORSE	Exames admissionais/demissionais (checkup)	Serviços	cj	0,0004000	300,00	0,12	
Insumo	10788	ORSE	Pá quadrada	Material	un	0,0001000	36,90	0,00	
Insumo	4728	ORSE	Talhadeira chata 10"	Material	un	0,0001500	18,58	0,00	
Insumo		ORSE	Luva raspa de couro, cano curto (punho 7" cm)	Material	par	0,0023000	10,87	0,02	
Insumo	00012892/SIN	475	Caixa sifonada quadrada, com três entradas e uma saída, d = 100x100x50mm, ref. nº 63, acabamento branco Akros ou similar	Material	un	1,0000000	22,98	22,98	
Insumo	11254	ORSE	Tarracha para tubos PVC de 3/4"	Material	un	0,0003500	27,49	0,00	
Insumo	10592	ORSE	Lima chata 12"	Material	un	0,0000500	38,09	0,00	
Insumo	11253	ORSE	Tarracha para tubos PVC de 1/2"	Material	un	0,0005500	29,00	0,01	
Insumo	11255	ORSE	Tarracha para tubos PVC de 1"	Material	un	0,0003000	49,00	0,01	
Insumo	11257	ORSE	Tarracha para tubos PVC de 1 1/4"	Material	un	0,0002000	32,30	0,00	
Insumo	11256	ORSE	Tarracha para tubos PVC de 1 1/2"	Material	un	0,0002000	60,00	0,01	
Insumo	10593	ORSE	Praio simples 30cm	Material	un	0,0000500	19,57	0,00	
				MO sem LS =>	8,79	LS =>	8,01	MO com LS =>	16,80
				Valor do BDI =>	8,86			Valor com BDI =>	52,45
						Quant. =>	4,00	Preço Total =>	209,80

1.13			'INSTALAÇÕES ELÉTRICAS E LÓGICAS						9.289,11
1.13.1	Código	Banco	Descrição	Tipo	Und	Quant.	Valor Unit	Total	
Composição	3298	ORSE	PONTO DE TOMADA 2P+T, ABNT, DE EMBUTIR, 10 A, COM ELETRODUTO DE PVC FLEXÍVEL SANFONADO EMBUTIDO Ø 3/4", FIO RÍGIDO 2,5MM² (FIO 12), INCLUSIVE PLACA EM PVC E ATERRAMENTO	Conversão InfoW Orca	pt	1,0000000	226,00	226,00	
Item	Código	Banco	Descrição	Tipo	Und	Quant.	Valor Unit	Total	
Insumo	00000939/SIN	ORSE	Fio de cobre, sólido, classe 1, isolamento em pvc/a, antichama bwf-b, 450/750v, seção nominal 2,5 mm²	Material	m	18,0000000	2,75	49,50	
Insumo	00001872/SIN	ORSE	Caixa de passagem, em pvc, de 4" x 2", para eletroduto flexível corrugado	Material	un	1,0000000	1,67	1,67	
Composição	10552	ORSE	Encargos Complementares - Eletricista	Provisórios	h	4,0000000	3,74	14,96	
Insumo	9096	ORSE	Tomada 2p + t, ABNT, de embutir, 10 A, com placa em pvc	Material	un	1,0000000	10,40	10,40	
Composição	10549	ORSE	Encargos Complementares - Servente	Provisórios	h	3,0000000	3,87	11,61	
Insumo	00008111/SIN	ORSE	Servente de obras (horista)	Mão de Obra	h	3,0000000	14,58	43,74	
Insumo	00002436/SIN	ORSE	Eletricista (horista)	Mão de Obra	h	4,0000000	19,02	76,08	
Insumo	00002688/SIN	ORSE	Eletroduto pvc flexível corrugado, cor amarela, de 25 mm	Material	m	6,0000000	2,62	15,72	
Insumo	00020111/SIN	ORSE	Fita isolante adesiva antichama, uso até 750 v, em rolo de 19 mm x 20 m	Material	un	0,1500000	12,32	1,84	

Detalhamento de Cálculo ORSE

Item	Código	Banco	Descrição	Tipo	Und	Quant.	Valor Unit	Total	
Insumo	00000939/SIN	ORSE	Fio de cobre, sólido, classe 1, isolamento em pvc/a, antichama bwf-b, 450/750v, seção nominal 2,5 mm²	Material	m	18,0000000	2,75	49,50	
Insumo	00001872/SIN	ORSE	Caixa de passagem, em pvc, de 4" x 2", para eletroduto flexível corrugado	Material	un	1,0000000	1,67	1,67	
Insumo	10492	ORSE	Cesta Básica	Material	un	0,0315000	205,00	6,45	
Insumo	11241	ORSE	Alicate volt-amperímetro	Material	un	0,0008000	170,80	0,13	
Insumo	11240	ORSE	Alicate com isolamento	Material	un	0,0008000	47,69	0,03	
Insumo	11242	ORSE	Chave inglesa 12"	Material	un	0,0004000	34,00	0,01	
Insumo	10761	ORSE	Refeição - café da manhã (café com leite e dois pães com manteiga)	Serviços	un	0,7126000	5,00	3,56	
Insumo	2378	ORSE	Vale transporte	Material	un	0,5439000	4,50	2,44	
Insumo	10517	ORSE	Exames admissionais/demissionais (checkup)	Serviços	cj	0,0028000	300,00	0,84	
Insumo	10579	ORSE	Chave de fenda chata 30 cm	Material	un	0,0008000	26,89	0,02	
Insumo	10596	ORSE	Protetor auricular	Material	un	0,0315000	4,85	0,15	
Insumo	10599	ORSE	Protetor solar fps 30 com 120ml	Material	un	0,0126000	18,00	0,22	
Insumo	10362	ORSE	Seguro de vida e acidente em grupo	Serviços	un	0,0315000	12,54	0,39	
Insumo	1651	ORSE	Óculos branco proteção	Material	pr	0,0056000	7,00	0,03	
Insumo	00012892/SIN	ORSE	Luva raspa de couro, cano curto (punho 7" cm)	Material	par	0,0161000	10,87	0,17	
Insumo	00012893/SIN	ORSE	Bota de segurança com biqueira de aço e colarinho acolchoado	Material	par	0,0052000	73,93	0,38	
Insumo	00012894/SIN	ORSE	Capa para chuva em pvc com forro de poliéster, com capuz (amarela ou azul)	Material	un	0,0014000	20,11	0,02	
Insumo	158	ORSE	Almogo (Participação do empregador)	Material	un	0,7126000	14,00	9,97	
Insumo	941	ORSE	Fardamento com mangas curtas	Material	un	0,0105000	194,88	2,04	

CÂMARA MUNICIPAL DE CARAÚBAS
CNPJ: 03.411.185/0001-15



Obra
REFORMA E AMPLIAÇÃO (ETAPA 03) DA CÂMARA MUNICIPAL DE
CARAÚBAS/PB_OFICIAL

Bancos
SINAPI - 07/2025 - Paraíba
SBC - 07/2025 - Paraíba
ORSE - 07/2025 - Sergipe

B.D.I.
20,34%

Encargos Sociais
Desonerado:
Horista: 91,01%
Mensalista: 51,84%

Planilha Orçamentária Analítica

1			ETAPA - REFORMA E AMPLIAÇÃO						125.349,62
Insumo	00012895/SIN	ORSE	Capacete de segurança aba frontal com suspensão de polietileno, sem jugular (classe b)	Material	un	0,0042000	13,50	0,05	
Insumo	9096	ORSE	Tomada 2p + t, ABNT, de embutir, 10 A, com placa em pvc	Material	un	1,0000000	10,40	10,40	
Insumo	4729	ORSE	Marreta 1 kg com cabo	Material	un	0,0003000	37,80	0,01	
Insumo	00002711/SIN	ORSE	Carrinho de mão, em aço, com capacidade de "45 a 65" l / "100" kg, pneu com câmara	Material	un	0,0006000	187,08	0,11	
Insumo	10788	ORSE	Pá quadrada	Material	un	0,0006000	36,90	0,02	
Insumo	4728	ORSE	Talhadreira chata 10"	Material	un	0,0009000	18,58	0,01	
Insumo	00008111/SIN	ORSE	Servente de obras (horista)	Mão de Obra	h	3,0000000	14,58	43,74	
Insumo	00002436/SIN	ORSE	Eletricista (horista)	Mão de Obra	h	4,0000000	19,02	76,08	
Insumo	00002688/SIN	ORSE	Eletroduto pvc flexível corrugado, cor amarela, de 25 mm	Material	m	6,0000000	2,62	15,72	
Insumo	00020111/SIN	ORSE	Fita isolante adesiva antichama, uso até 750 v, em rolo de 19 mm x 20 m	Material	un	0,1500000	12,32	1,84	
				MO sem LS =>	62,72	LS =>	57,10	MO com LS =>	119,82
				Valor do BDI =>	45,96			Valor com BDI =>	271,96
						Quant. =>	16,00	Prego Total =>	4.351,36

1.13.2	Código	Banco	Descrição	Tipo	Und	Quant.	Valor Unit	Total
Composição	3278	ORSE	PONTO DE INTERRUPTOR 01 SEÇÃO (1 S) EMBUTIDO COM ELETRODUTO DE PVC FLEXÍVEL SANFONADO Ø 3/4"	Conversão InfoWork	pt	1,0000000	202,50	202,50
Item	Código	Banco	Descrição	Tipo	Und	Quant.	Valor Unit	Total
Insumo	00000939/SIN	ORSE	Fio de cobre, sólido, classe 1, isolamento em pvc/a, antichama bwf-b, 450/750v, seção nominal 2,5 mm2	Material	m	12,0000000	2,75	33,00
Insumo	00008111/SIN	ORSE	Servente de obras (horista)	Mão de Obra	h	3,0000000	14,58	43,74
Insumo	00020111/SIN	ORSE	Fita isolante adesiva antichama, uso até 750 v, em rolo de 19 mm x 20 m	Material	un	0,1500000	12,32	1,84
Insumo	1117	ORSE	Interruptor embutir 01 seção simples com placa	Material	un	1,0000000	3,40	3,40
Composição	10552	ORSE	Encargos Complementares - Eletricista	Provisórios	h	4,0000000	3,74	14,96
Insumo	00002436/SIN	ORSE	Eletricista (horista)	Mão de Obra	h	4,0000000	19,02	76,08
Insumo	00001872/SIN	ORSE	Caixa de passagem, em pvc, de 4" x 2", para eletroduto flexível corrugado	Material	un	1,0000000	1,67	1,67
Insumo	00002688/SIN	ORSE	Eletroduto pvc flexível corrugado, cor amarela, de 25 mm	Material	m	6,0000000	2,62	15,72
Composição	10549	ORSE	Encargos Complementares - Servente	Provisórios	h	3,0000000	3,87	11,61

Detalhamento de Cálculo ORSE

Item	Código	Banco	Descrição	Tipo	Und	Quant.	Valor Unit	Total
Insumo	00000939/SIN	ORSE	Fio de cobre, sólido, classe 1, isolamento em pvc/a, antichama bwf-b, 450/750v, seção nominal 2,5 mm2	Material	m	12,0000000	2,75	33,00
Insumo	00008111/SIN	ORSE	Servente de obras (horista)	Mão de Obra	h	3,0000000	14,58	43,74
Insumo	00020111/SIN	ORSE	Fita isolante adesiva antichama, uso até 750 v, em rolo de 19 mm x 20 m	Material	un	0,1500000	12,32	1,84
Insumo	1117	ORSE	Interruptor embutir 01 seção simples com placa	Material	un	1,0000000	3,40	3,40
Insumo	10492	ORSE	Cesta Básica	Material	un	0,0315000	205,00	6,45
Insumo	11241	ORSE	Alicate volt-amperímetro	Material	un	0,0008000	170,80	0,13
Insumo	11240	ORSE	Alicate com isolamento	Material	un	0,0008000	47,69	0,03
Insumo	11242	ORSE	Chave inglesa 12"	Material	un	0,0004000	34,00	0,01
Insumo	10761	ORSE	Refeição - café da manhã (café com leite e dois pães com manteiga)	Serviços	un	0,7126000	5,00	3,56
Insumo	2378	ORSE	Vale transporte	Material	un	0,5439000	4,50	2,44
Insumo	10517	ORSE	Exames admissionais/demissionais (checkup)	Serviços	cj	0,0028000	300,00	0,84
Insumo	10579	ORSE	Chave de fenda chata 30 cm	Material	un	0,0008000	26,89	0,02
Insumo	10596	ORSE	Protetor auricular	Material	un	0,0315000	4,85	0,15
Insumo	10599	ORSE	Protetor solar fps 30 com 120ml	Material	un	0,0126000	18,00	0,22
Insumo	10362	ORSE	Seguro de vida e acidente em grupo	Serviços	un	0,0315000	12,54	0,39
Insumo	1651	ORSE	Óculos branco proteção	Material	pr	0,0056000	7,00	0,03
Insumo	00012892/SIN	ORSE	Luva raspa de couro, cano curto (punho "7" cm)	Material	par	0,0161000	10,87	0,17
Insumo	00012893/SIN	ORSE	Bota de segurança com biqueira de aço e colarinho acolchoado	Material	par	0,0052000	73,93	0,38
Insumo	00012894/SIN	ORSE	Capa para chuva em pvc com forro de poliéster, com capuz (amarela ou azul)	Material	un	0,0014000	20,11	0,02
Insumo	158	ORSE	Almoço (Participação do empregador)	Material	un	0,7126000	14,00	9,97
Insumo	941	ORSE	Fardamento com mangas curtas	Material	un	0,0105000	194,88	2,04
Insumo	00012895/SIN	ORSE	Capacete de segurança aba frontal com suspensão de polietileno, sem jugular (classe b)	Material	un	0,0042000	13,50	0,05
Insumo	00002436/SIN	ORSE	Eletricista (horista)	Mão de Obra	h	4,0000000	19,02	76,08
Insumo	00001872/SIN	ORSE	Caixa de passagem, em pvc, de 4" x 2", para eletroduto flexível corrugado	Material	un	1,0000000	1,67	1,67
Insumo	00002688/SIN	ORSE	Eletroduto pvc flexível corrugado, cor amarela, de 25 mm	Material	m	6,0000000	2,62	15,72
Insumo	4729	ORSE	Marreta 1 kg com cabo	Material	un	0,0003000	37,80	0,01

CÂMARA MUNICIPAL DE CARAÚBAS
CNPJ: 03.411.185/0001-15



Obra
REFORMA E AMPLIAÇÃO (ETAPA 03) DA CÂMARA MUNICIPAL DE
CARAÚBAS/PB_OFICIAL

Bancos
SINAPI - 07/2025 - Paraíba
SBC - 07/2025 - Paraíba
ORSE - 07/2025 - Sergipe

B.D.I.
20,34%

Encargos Sociais
Desonerado:
Horista: 91,01%
Mensalista: 51,84%

Planilha Orçamentária Analítica

1			ETAPA - REFORMA E AMPLIAÇÃO					125.349,62
Insumo	00002711/SIN	ORSE	Carinho de mão, em aço, com capacidade de *45 a 65" l / *100" kg, pneu com câmara	Material	un	0,0008000	187,88	0,11
Insumo	10788	ORSE	Pá quadrada	Material	un	0,0008000	36,90	0,02
Insumo	4728	ORSE	Talhadeira chata 10"	Material	un	0,0009000	18,58	0,01
				MO sem LS =>	62,72	LS =>	57,10	MO com LS =>
				Valor do BDI =>	41,18			Valor com BDI =>
						Quant. =>	9,00	Preço Total =>
								2.193,12

1.13.3	Código	Banco	Descrição	Tipo	Und	Quant.	Valor Unit	Total
Composição	13671	ORSE	LUMINÁRIA PLAFON DE SOBROPOR EM LED 29.5x29.5 CM, 24W 4000K BIVOLT, AVANT OU SIMILAR	Luminárias Internas	un	1,0000000	91,24	91,24
Item	Código	Banco	Descrição	Tipo	Und	Quant.	Valor Unit	Total
Composição	10552	ORSE	Encargos Complementares - Eletricista	Provisórios	h	0,5000000	3,74	1,87
Composição	10549	ORSE	Encargos Complementares - Servente	Provisórios	h	0,5000000	3,87	1,93
Insumo	00006111/SIN	ORSE	Servente de obras (horista)	Mão de Obra	h	0,5000000	14,58	7,29
Insumo	00002436/SIN	ORSE	Eletricista (horista)	Mão de Obra	h	0,5000000	19,02	9,51
Insumo	14478	ORSE	Luminária plafon de sobrepor em LED 29.5x29.5 cm, 24w 4000K bivolt, Avant ou similar	Material	un	1,0000000	70,85	70,85

Detalhamento de Cálculo ORSE

Item	Código	Banco	Descrição	Tipo	Und	Quant.	Valor Unit	Total
Insumo	10492	ORSE	Cesta Básica	Material	un	0,0045000	205,00	0,92
Insumo	11241	ORSE	Alicate volt-amperímetro	Material	un	0,0001000	170,80	0,01
Insumo	11240	ORSE	Alicate com isolamento	Material	un	0,0001000	47,09	0,00
Insumo	11242	ORSE	Chave inglesa 12"	Material	un	0,0000500	34,00	0,00
Insumo	10761	ORSE	Refeição - café da manhã (café com leite e dois pães com manteiga)	Serviços	un	0,1018000	5,00	0,50
Insumo	2378	ORSE	Vale transporte	Material	un	0,0797500	4,50	0,35
Insumo	10517	ORSE	Exames admissionais/demissionais (checkup)	Serviços	cj	0,0004000	300,00	0,12
Insumo	10579	ORSE	Chave de fenda chata 30 cm	Material	un	0,0001000	26,89	0,00
Insumo	10596	ORSE	Protetor auricular	Material	un	0,0045000	4,85	0,02
Insumo	10599	ORSE	Protetor solar fps 30 com 120ml	Material	un	0,0018000	18,00	0,03
Insumo	10362	ORSE	Seguro de vida e acidente em grupo	Serviços	un	0,0045000	12,54	0,05
Insumo	1651	ORSE	Óculos branco proteção	Material	pr	0,0008000	7,00	0,00
Insumo	00012892/SIN	ORSE	Luva raspa de couro, cano curto (punho 7" cm)	Material	par	0,0023000	10,87	0,02
Insumo	00012893/SIN	ORSE	Bota de segurança com biqueira de aço e colarinho acolchoado	Material	par	0,0007500	73,93	0,05
Insumo	00012894/SIN	ORSE	Capa para chuva em pvc com forro de poliéster, com capuz (amarela ou azul)	Material	un	0,0002000	20,11	0,00
Insumo	158	ORSE	Almogo (Participação do empregador)	Material	un	0,1018000	14,00	1,42
Insumo	941	ORSE	Fardamento com mangas curtas	Material	un	0,0015000	194,88	0,29
Insumo	00012895/SIN	ORSE	Capacete de segurança aba frontal com suspensão de polietileno, sem jugular (classe b)	Material	un	0,0006000	13,50	0,00
Insumo	4729	ORSE	Marreta 1 kg com cabo	Material	un	0,0005000	37,80	0,00
Insumo	00002711/SIN	ORSE	Carinho de mão, em aço, com capacidade de *45 a 65" l / *100" kg, pneu com câmara	Material	un	0,0001000	187,88	0,01
Insumo	10788	ORSE	Pá quadrada	Material	un	0,0001000	36,90	0,00
Insumo	4728	ORSE	Talhadeira chata 10"	Material	un	0,0001500	18,58	0,00
Insumo	00006111/SIN	ORSE	Servente de obras (horista)	Mão de Obra	h	0,5000000	14,58	7,29
Insumo	00002436/SIN	ORSE	Eletricista (horista)	Mão de Obra	h	0,5000000	19,02	9,51
Insumo	14478	ORSE	Luminária plafon de sobrepor em LED 29.5x29.5 cm, 24w 4000K bivolt, Avant ou similar	Material	un	1,0000000	70,85	70,85
				MO sem LS =>	8,79	LS =>	8,01	MO com LS =>
				Valor do BDI =>	18,55			Valor com BDI =>
						Quant. =>	12,00	Preço Total =>
								1.317,48

1.13.4	Código	Banco	Descrição	Tipo	Und	Quant.	Valor Unit	Total
Composição	101875	SINAPI	QUADRO DE DISTRIBUIÇÃO DE ENERGIA EM CHAPA DE AÇO GALVANIZADO, DE EMBUTIR, COM BARRAMENTO TRIFÁSICO, PARA 12 DISJUNTORES DIN 100A - FORNECIMENTO E INSTALAÇÃO. AF_07/2025	INEL - INSTALAÇÃO ELÉTRICA/ELETRIFICAÇÃO E ILUMINAÇÃO EXTERNA	UN	1,0000000	365,91	365,91
Composição Auxiliar	88264	SINAPI	ELETRICISTA COM ENCARGOS COMPLEMENTARES	SEDI - SERVIÇOS DIVERSOS	H	1,4514000	23,42	33,99
Composição Auxiliar	88247	SINAPI	AUXILIAR DE ELETRICISTA COM ENCARGOS COMPLEMENTARES	SEDI - SERVIÇOS DIVERSOS	H	1,4514000	19,78	28,70
Composição Auxiliar	87367	SINAPI	ARGAMASSA TRAÇO 1:1:6 (EM VOLUME DE CIMENTO, CAL E AREIA MÉDIA ÚMIDA) PARA EMBOÇO/MASSA ÚNICA/ASSENTAMENTO DE ALVENARIA DE VEDAÇÃO, PREPARO MANUAL. AF_08/2019	SEDI - SERVIÇOS DIVERSOS	m³	0,0117000	688,66	8,05
Insumo	00013393	SINAPI	QUADRO DE DISTRIBUIÇÃO COM BARRAMENTO TRIFÁSICO, DE EMBUTIR, EM CHAPA DE AÇO GALVANIZADO, PARA 12 DISJUNTORES DIN, 100 A	Material	UN	1,0000000	295,17	295,17
				MO sem LS =>	25,61	LS =>	23,31	MO com LS =>
								48,92



Obra
REFORMA E AMPLIAÇÃO (ETAPA 03) DA CÂMARA MUNICIPAL DE
CARAÚBAS/PB_OFICIAL

Bancos
SINAPI - 07/2025 - Paraíba
SBC - 07/2025 - Paraíba
ORSE - 07/2025 - Sergipe

B.D.I.
20,34%

Encargos Sociais
Desonerado:
Horista: 91,01%
Mensalista: 51,84%

Planilha Orçamentária Analítica

1		ETAPA - REFORMA E AMPLIAÇÃO						125.349,62
			Valor do BDI =>	74,42		Valor com BDI =>		440,33
			Quant. =>		1,00	Preço Total =>		440,33

1.13.5	Código	Banco	Descrição	Tipo	Und	Quant.	Valor Unit	Total		
Composição	91931	SINAPI	CABO DE COBRE FLEXÍVEL ISOLADO, 6 MM², ANTI-CHAMA 0,6/1,0 KV, PARA CIRCUITOS TERMINAIS - FORNECIMENTO E INSTALAÇÃO. AF_03/2023	INEL - INSTALAÇÃO ELÉTRICA/ELETRIFICAÇÃO E ILUMINAÇÃO EXTERNA	M	1,0000000	10,96	10,96		
Composição o Auxiliar	88247	SINAPI	AUXILIAR DE ELETRICISTA COM ENCARGOS COMPLEMENTARES	SEDI - SERVIÇOS DIVERSOS	H	0,0510000	19,78	1,00		
Composição n Auxiliar	88264	SINAPI	ELETRICISTA COM ENCARGOS COMPLEMENTARES	SEDI - SERVIÇOS DIVERSOS	H	0,0510000	23,42	1,19		
Insumo	00021127	SINAPI	FITA ISOLANTE ADESIVA ANTICHAMA, USO ATE 750 V, EM ROLO DE 19 MM X 5 M	Material	UN	0,0094000	3,40	0,03		
Insumo	00000994	SINAPI	CABO DE COBRE, FLEXIVEL, CLASSE 4 OU 5, ISOLACAO EM PVC/A, ANTICHAMA BWF-B, COBERTURA PVC-ST1, ANTICHAMA BWF-B, 1 CONDUTOR, 0,6/1 KV, SECAO NOMINAL 6 MM2	Material	M	1,2434000	7,03	8,74		
					MO sem LS =>	0,86	LS =>	0,79	MO com LS =>	1,65
					Valor do BDI =>	2,22	Valor com BDI =>		13,18	
					Quant. =>	35,00		Preço Total =>	461,30	

1.13.6	Código	Banco	Descrição	Tipo	Und	Quant.	Valor Unit	Total	
Composição o	91854	SINAPI	ELETRODUTO FLEXÍVEL CORRUGADO, PVC, DN 25 MM (3/4"), PARA CIRCUITOS TERMINAIS, INSTALADO EM PAREDE - FORNECIMENTO E INSTALAÇÃO. AF_03/2023	INEL - INSTALAÇÃO ELÉTRICA/ELETRIFICAÇÃO E ILUMINAÇÃO EXTERNA	M	1,0000000	8,38	8,38	
Composição o Auxiliar	88247	SINAPI	AUXILIAR DE ELETRICISTA COM ENCARGOS COMPLEMENTARES	SEDI - SERVIÇOS DIVERSOS	H	0,1340000	19,78	2,65	
Composição o Auxiliar	88264	SINAPI	ELETRICISTA COM ENCARGOS COMPLEMENTARES	SEDI - SERVIÇOS DIVERSOS	H	0,1340000	23,42	3,13	
Insumo	00002688	SINAPI	ELETRODUTO PVC FLEXIVEL CORRUGADO, COR AMARELA, DE 25 MM	Material	M	1,0170000	2,56	2,60	
				MO sem LS =>	2,27	LS =>	2,08	MO com LS =>	4,35
				Valor do BDI =>	1,70			Valor com BDI =>	10,08
					Quant. =>	13,00	Preço Total =>		131,04

1.13.7	Código	Banco	Descrição	Tipo	Und	Quant.	Valor Unit	Total	
Composição o	98307	SINAPI	TOMADA DE REDE RJ45 - FORNECIMENTO E INSTALAÇÃO. AF_11/2019	INES - INSTALAÇÕES ESPECIAIS	UN	1,0000000	40,98	40,98	
Composição o Auxiliar	88264	SINAPI	ELETRICISTA COM ENCARGOS COMPLEMENTARES	SEDI - SERVIÇOS DIVERSOS	H	0,2062000	23,42	4,82	
Composição o Auxiliar	88247	SINAPI	AUXILIAR DE ELETRICISTA COM ENCARGOS COMPLEMENTARES	SEDI - SERVIÇOS DIVERSOS	H	0,2062000	19,78	4,07	
Insumo	00038083	SINAPI	TOMADA RJ45, 8 FIOS, CAT 5E, CONJUNTO MONTADO PARA EMBUTIR 4" X 2" (PLACA + SUPORTE + MÓDULO)	Material	UN	1,0000000	32,09	32,09	
				MO sem LS =>	3,50	LS =>	3,19	MO com LS =>	6,69
				Valor do BDI =>	8,33			Valor com BDI =>	49,31
					Quant. =>	8,00	Preço Total =>		394,48

1.14			*SERVIÇOS FINAIS							179,26
1.14.1	Código Banco	Descrição	Tipo		Und	Quant.	Valor Unit		Total	
Composição o	99811 SINAPI	LIMPEZA DE CONTRAPISO COM VASSOURA A SECO. AF_04/2019	SEDI - SERVIÇOS DIVERSOS		m²	1,0000000	3,08		3,08	
Composição o Auxiliar	88316 SINAPI	SERVEANTE COM ENCARGOS COMPLEMENTARES	SEDI - SERVIÇOS DIVERSOS		H	0,1650000	18,67		3,08	
			MO sem LS =>	1,15	LS =>	1,06	MO com LS =>		2,21	
			Valor do BDI =>	0,62			Valor com BDI =>		3,70	
					Quant. =>	48,45	Preço Total =>		179,26	

Total sem BDI 104.175,14
Total do BDI 21.174,48
Total Geral 125.349,62



Obra
REFORMA E AMPLIAÇÃO (ETAPA 03) DA CÂMARA MUNICIPAL DE
CARAÚBAS/PB_OFICIAL

Bancos
SINAPI - 07/2025 -
Paraíba
SBC - 07/2025 - Paraíba
ORSE - 07/2025 - Sergipe

B.D.I.
20,34%

Encargos Sociais
Desonerado:
Horista: 91,01%
Mensalista: 51,84%

Cronograma Físico e Financeiro

Item	Descrição	Total Por Etapa	15 DIAS	30 DIAS	45 DIAS
1	ETAPA - REFORMA E AMPLIAÇÃO	100,00%	15,88%	50,11%	34,01%
		125.349,62	19.905,58	62.806,62	42.637,42
1.1	DEMOLIÇÕES E RETIRADAS	100,00%	100,00%		
		791,55	791,55		
1.2	MOVIMENTO DE TERRA	100,00%	100,00%		
		4.323,91	4.323,91		
1.3	INFRAESTRUTURA	100,00%	70,00%	30,00%	
		17.287,36	12.101,15	5.186,21	
1.4	SUPERESTRUTURA	100,00%		100,00%	
		12.643,64		12.643,64	
1.5	SISTEMA DE VEDAÇÃO VERTICAL	100,00%	20,00%	80,00%	
		13.444,82	2.688,96	10.755,86	
1.6	SISTEMA DE COBERTURA	100,00%		100,00%	
		11.164,80		11.164,80	
1.7	ESQUADRIAS, FERRAGENS E ACESSÓRIOS	100,00%		30,00%	70,00%
		15.304,80		4.591,44	10.713,36
1.8	REVESTIMENTOS	100,00%		40,00%	60,00%
		16.115,86		6.446,34	9.669,52
1.9	PAVIMENTAÇÃO	100,00%		40,00%	60,00%
		7.702,13		3.080,85	4.621,28
1.10	PINTURA	100,00%			100,00%
		11.880,54			11.880,54
1.11	INSTALAÇÕES DE CLIMATIZAÇÃO	100,00%		100,00%	
		4.640,60		4.640,60	
1.12	INSTALAÇÕES SANITÁRIAS	100,00%		100,00%	
		581,24		581,24	
1.13	INSTALAÇÕES ELÉTRICAS E LÓGICAS	100,00%		40,00%	60,00%
		9.289,11		3.715,64	5.573,47
1.14	SERVIÇOS FINAIS	100,00%			100,00%
		179,26			179,26
Porcentagem			15,88%	50,11%	34,01%
Custo			19.905,57	62.806,62	42.637,42
Porcentagem Acumulado			15,88%	65,99%	100,0%
Custo Acumulado			19.905,57	82.712,19	125.349,62

MEMÓRIA DE CÁLCULO - DETALHADA										
OBRA: REFORMA E AMPLIAÇÃO (ETAPA 03) DA CÂMARA MUNICIPAL DE CARAÚBAS/PB										
LOCAL: CARAUBAS-PB										
ITEM	FORTE	CÓDIGO	DESCRIÇÃO	DIMENSÕES			DESCONTO	QUANT.	TOTAL LÍQUIDO	
				A	B	C				
1.0			ETAPA - REFORMA E AMPLIAÇÃO							
1.1			DEMOLIÇÕES E RETIRADAS							
1.1.1	SINAPI	97622	DEMOLIÇÃO DE ALVENARIA DE BLOCO FURADO, DE FORMA MANUAL, SEM REAPROVEITAMENTO. AF 09/2023							
			GERAL	1,18	2,10	0,15		1,00	0,37	
	CORREDOR		DESCONTOS	0,90	0,50	0,15		- 1,00	0,07	
	GABINETES		NOVOS PILARES	0,30	1,70	0,15		5,00	0,38	
								m²	0,69	
1.1.2	SINAPI	97631	DEMOLIÇÃO DE ARGAMASSAS, DE FORMA MANUAL, SEM REAPROVEITAMENTO. AF 12/2017							
			PAREDE EXISTENTE - MURO	15,00	0,90	1,00		1,00	13,50	
				15,00	3,00	1,00		1,00	45,00	
			PAREDE EXISTENTE - LATERAL PLENÁRIO	0,80	2,10	1,00		- 1,00	1,68	
				1,00	0,80	1,00		- 2,00	1,60	
								m²	55,22	
1.1.3	ORSE	12376	REMOÇÃO DE AR CONDICIONADO TIPO SPLIT				2,00			
								1,00	2,00	
								und	2,00	
1.1.4	ORSE	9111	REMOÇÃO DE COBOGO OU BLOCO DE VIDRO - REV 02							
				0,50	0,50	1,00		1,00	0,25	
								m²	0,25	
1.1.5	ORSE	4942	REMOÇÃO DE ESQUADRIA METALICA, COM OU SEM REAPROVEITAMENTO REV. 01 - 03/2022							
				0,80	2,10	1,00		1,00	1,68	
								m²	1,68	
1.2.1			MOVIMENTO DE TERRA							
1.2.1	SINAPI	96523	ESCAVAÇÃO MANUAL PARA BLOCO DE COROAMENTO OU SAPATA (INCLUINDO ESCAVAÇÃO PARA COLOCAÇÃO DE FORMAS). AF 01/2024							
			SAPATAS	0,50	0,50	0,50		10,00	1,25	
			GABINETES						m³	1,25
1.2.2	SINAPI	96527	ESCAVAÇÃO MANUAL PARA VIGA BALDRAME OU SAPATA CORRIDA (INCLUINDO ESCAVAÇÃO PARA COLOCAÇÃO DE FORMAS). AF 01/2024							
	VIGAS BALDRAMES	GABINETES		0,30	0,30	3,33		1,00	0,30	
				0,30	0,30	0,85		8,00	0,61	
				0,30	0,30	0,75		4,00	0,27	
				0,30	0,30	1,20		4,00	0,43	
				0,30	0,30	2,00		3,00	0,54	
				0,30	0,30	14,70		1,00	1,32	
	ALVENARIA	ESCADA EXTERNA		0,30	0,30	2,46		1,00	0,22	
				0,30	0,30	0,80		3,00	0,22	
								m³	3,91	
	1.2.3	SINAPI	94316	ATERRO MECANIZADO DE VALA COM RETROESCAVADEIRA (CAPACIDADE DA CAÇAMBA DA RETRO: 0,26 M³ / POTÊNCIA: 88 HP). LARGURA ATÉ 1,5 M, PROFUNDIDADE ATÉ 1,5 M, COM SOLO ARGILO-ARENOSO. AF 08/2023						
			GABINETES	14,63	3,00	1,00		1,00	43,89	
			ESCADA	0,90	0,90	1,50		1,00	1,22	
							m³	45,11		
1.3			INFRAESTRUTURA							
1.3.1	SINAPI	103800	PEDRA ARGAMASSADA COM CIMENTO E AREIA 1:3, 40% DE ARGAMASSA EM VOLUME - AREIA E PEDRA DE MÃO COMERCIAIS - FORNECIMENTO E ASSENTAMENTO. AF 08/2022							
			GABINETES	3,69	1,00	1,00		1,00	3,69	
								m³	3,69	
1.3.2	P.M.C.	CPU09	ALVENARIA EM TIJOLO CERAMICO FURADO 9X19X19CM, 1 VEZ (ESPESURA 19 CM), ASSENTADO EM ARGAMASSA TRACO 1:4 (CIMENTO E AREIA MEDIA NAO PENEIRADA). PREPARO MANUAL. JUNTA 1 CM. INC 11/2016							
	GABINETES			1,20	3,33			1,00	4,00	
				1,12	0,85			1,00	0,95	
				1,12	0,85			1,00	0,95	
				1,12	0,75			1,00	0,84	
				0,90	0,85			1,00	0,77	
				0,90	0,85			1,00	0,77	
				0,90	0,75			1,00	0,68	
				0,65	0,85			1,00	0,55	
				0,65	0,85			1,00	0,55	
				0,65	0,75			1,00	0,49	
				0,53	0,85			1,00	0,45	
				0,53	0,85			1,00	0,45	
				0,53	0,75			1,00	0,40	
				0,60	1,20			1,00	0,72	
				0,85	1,20			1,00	1,02	
				1,00	1,20			1,00	1,20	
				0,85	14,70			1,00	12,50	
				0,45	11,30			1,00	5,09	
		ESCADA			1,80	0,80			2,00	2,88
					1,80	0,90			1,00	1,62
					1,00	1,60			1,00	1,60
					0,70	0,80			6,00	3,36
									m²	41,84
		1.3.3	P.M.C.	CPU11	COMPOSIÇÃO REPRESENTATIVA) EXECUÇÃO DE ESTRUTURAS DE CONCRETO ARMADO, PARA EDIFICAÇÃO INSTITUCIONAL TERREA. FCK = 30 MPa					
				SAPATAS (0,50X0,50X0,50)	0,50	0,50	0,50	-	10,00	1,25
					0,12	0,30	0,55		2,00	0,03
				0,12	0,30	0,75		2,00	0,05	
				0,12	0,30	1,00		2,00	0,07	
				0,12	0,30	1,15		2,00	0,08	
				0,12	0,30	1,35		2,00	0,09	
				0,19	0,15	31,43		1,00	0,89	
						m³	2,46			
1.3.4	SINAPI	98557	IMPERMEABILIZAÇÃO DE SUPERFÍCIE COM EMULSÃO ASFÁLTICA, 2 DEMÃOS. AF 09/2023							

MEMÓRIA DE CÁLCULO - DETALHADA											
OBRA: REFORMA E AMPLIAÇÃO (ETAPA 03) DA CÂMARA MUNICIPAL DE CARAÚBAS/PB											
LOCAL: CARAUBAS-PB											
ITEM	FONTE	CÓDIGO	DESCRIÇÃO	DIMENSÕES			DESCONTO	QUANT.	TOTAL LÍQUIDO		
				A	B	C					
			BALDRAME		31,43	0,49		1,00	15,40		
								m²	15,40		
1.4 SUPERESTRUTURA											
1.4.1	C.M.C.	CPU11	COMPOSIÇÃO REPRESENTATIVA) EXECUÇÃO DE ESTRUTURAS DE CONCRETO ARMADO, PARA EDIFICAÇÃO INSTITUCIONAL TERREA. FCK = 30 MPA								
			PILARES (0,12X0,30)	0,12	0,30	4,00		5,00	0,72		
				0,12	0,30	2,90		5,00	0,52		
			VIGAS (0,12X0,30)	0,12	0,30	14,55		2,00	1,04		
				0,12	0,30	3,33		1,00	0,11		
								m³	2,39		
1.4.2 SINAPI 3777 LONA PLÁSTICA PESADA PRETA, E = 150 MICRA											
			GABINETES	3,12	1,00			8,00	24,96		
			HALL	17,16	1,00			1,00	17,16		
								m²	42,12		
1.4.3 SINAPI 95241 LASTRO DE CONCRETO MAGRO, APLICADO EM PISOS, LAJES SOBRE SOLO OU RADIER, ESPESSURA DE 5 CM. AF_07/2016											
						42,12		1,00	42,12		
								m²	42,12		
1.4.4 SINAPI 00039508 TELA DE AÇO SOLDADA NERVURADA CA-60, T-138, (1,49 KG/M2), DIÂMETRO DO FIO = 4,2 MM, LARGURA = 2,45 M, ESPACAMENTO DA MALHA = 30 X 10 CM											
						42,12		1,00	42,12		
								m²	42,12		
1.4.5 SINAPI 105023 VERGA MOLDADA IN LOCO EM CONCRETO, ESPESSURA DE *15* CM. AF_03/2024											
			GABINETES			1,20		8,00	9,60		
						0,90		8,00	7,20		
			HALL			1,20		1,00	1,20		
								m	18,00		
1.4.6 SINAPI 105040 CONTRAVERGA PRÉ-FABRICADA, ESPESSURA DE *10* CM. AF_03/2024											
						7,20		1,00	7,20		
								m	7,20		
1.5 SISTEMA DE VEDAÇÃO VERTICAL											
1.5.1	SINAPI	103328	ALVENARIA DE VEDAÇÃO DE BLOCOS CERAMICOS FURADOS NA HORIZONTAL DE 9X19X19 CM (ESPESSURA 9 CM) E ARGAMASSA DE ASSENTAMENTO COM PREPARO EM BETONEIRA. AF_12/2021								
					3,00	14,70		1,00	44,10		
					3,70	3,33		1,00	12,32		
					3,70	0,85		1,00	3,15		
					3,70	0,85		1,00	3,15		
					3,70	0,75		1,00	2,78		
					3,70	0,85		1,00	3,15		
					3,70	0,85		1,00	3,15		
					3,70	0,75		1,00	2,78		
					3,70	0,85		1,00	3,15		
					3,70	0,85		1,00	3,15		
					3,70	0,75		1,00	2,78		
					3,70	0,85		1,00	3,15		
					3,70	0,85		1,00	3,15		
					3,70	0,75		1,00	2,78		
					2,65	1,20		1,00	3,18		
					2,65	1,20		1,00	3,18		
					2,65	1,20		1,00	3,18		
					2,65	14,70		1,00	38,96		
					0,80	2,10		- 9,00 -	15,12		
					0,50	0,50		- 8,00 -	2,00		
					PORTA ANTIGA		0,80	2,10		1,00	1,68
					COBOGO		0,50	0,50		1,00	0,25
										m²	126,05
			1.5.2 ORSE 10565 PAREDE DE BLOCO DE GESSO (50 X 65CM) - FORNECIMENTO E EXECUÇÃO								
			ARQUIVO 02		3,40	3,00		1,00	10,20		
					0,80	2,10		1,00	1,68		
								m²	11,88		
1.6 SISTEMA DE COBERTURA											
1.6.1	SINAPI	92544	TRAMA DE MADEIRA COMPOSTA POR TERÇAS PARA TELHADOS DE ATÉ 2 ÁGUAS PARA TELHA ESTRUTURAL DE FIBROCIMENTO, INCLUSO TRANSPORTE VERTICAL. AF_07/2019								
				3,33	15,00		1,00	49,95			
			AMPLIAÇÃO		0,75	0,80		- 4,00 -	2,40		
								m²	47,55		
1.6.2 SINAPI 94210 TELHAMENTO COM TELHA ONDULADA DE FIBROCIMENTO E = 6 MM, COM RECOBRIMENTO LATERAL DE 1 1/4 DE ONDA PARA TELHADO COM INCLINAÇÃO MÁXIMA DE 10°, COM ATÉ 2 ÁGUAS, INCLUSO ICAMENTO. AF_07/2019											
			TELHAMENTO NOVO		47,55	1,00		1,00	47,55		
								m²	47,55		
1.6.3 SINAPI 94231 RUFO EM CHAPA DE AÇO GALVANIZADO NÚMERO 24, CORTE DE 25 CM, INCLUSO TRANSPORTE VERTICAL. AF_07/2019											
							3,33	2,00	6,66		
							1,44	8,00	11,52		
								m	18,18		
1.6.4 SINAPI 94229 CALHA EM CHAPA DE AÇO GALVANIZADO NÚMERO 24, DESENVOLVIMENTO DE 100 CM, INCLUSO TRANSPORTE VERTICAL. AF_07/2019											
							15,00	1,00	15,00		
								m	15,00		
1.6.5 SINAPI 96111 FORRO EM REGUAS DE PVC, FRISADO, PARA AMBIENTES RESIDENCIAIS, INCLUSIVE ESTRUTURA UNIDIRECIONAL DE FIXAÇÃO. AF_08/2023 PS											
			GABINETES		3,12	1,00		8,00	24,96		
			HALL		17,16	1,00		1,00	17,16		
								m²	42,12		
2.6.6 SINAPI 102233 PINTURA IMUNIZANTE PARA MADEIRA, 1 DEMÃO. AF_01/2021											
			TELHAMENTO NOVO		47,55	1,00		0,50	23,78		



MEMÓRIA DE CÁLCULO - DETALHADA

OBRA: REFORMA E AMPLIAÇÃO (ETAPA 03) DA CÂMARA MUNICIPAL DE CARAÚBAS/PB

LOCAL: CARAUBAS-PB

ITEM	FONTE	CÓDIGO	DESCRIÇÃO	DIMENSÕES			DESCONTO	QUANT.	TOTAL LÍQUIDO
				A	B	C			
								m²	23,78
1.7			ESQUADRIAS, FERRAGENS E ACESSÓRIOS						
1.7.1	ORSE	13096	PORTA EM VIDRO TEMPERADO 10MM, INCOLOR, INCLUSIVE FERRAGENS DE FIXAÇÃO E INSTALAÇÃO. EXCLUSIVE PUXADOR - REV.01.10/2021	0,80	2,10			8,00	13,44
			GABINETES					m²	13,44
1.7.2	SBC	200511	ADESIVO JATEADO PARA APLICACAO EM VIDRO	13,44	1,00			1,00	13,44
			PORTAS EM VIDRO					m²	13,44
1.7.3	ORSE	8779	CORRIMÃO EM TUBO DE AÇO GALVANIZADO (ALTURA = 0,90 M), COM BARRAS VERTICAIS ACADA 200M (2"), BARRA HORIZONTAL INTERMEDIARIA (1 1/2") E BARRA HORIZONTAL SUPERIOR (1 1/2")			3,30		1,00	3,30
								m	3,30
1.7.4	SINAPI	94569	JANELA DE ALUMÍNIO TIPO MAXIM-AR, COM VIDROS, BATENTE E FERRAGENS. ALIZAR, ACABAMENTO		0,40	0,50		7,00	1,40
			GABINETES					m²	1,40
1.7.5	SINAPI	91341	PORTA EM ALUMÍNIO DE ABRIR TIPO VENEZIANA COM GUARNIÇÃO, FIXAÇÃO COM PARAFUSOS - FORNECIMENTO E INSTALAÇÃO. AF. 12/2019	0,80	2,10			1,00	1,68
			ARQUIVO 02					m²	1,68
1.8			REVESTIMENTOS						
1.8.1	SINAPI	87879	CHAPISCO APLICADO EM ALVENARIAS E ESTRUTURAS DE CONCRETO INTERNAS, COM COLHER DE PEDREIRO. ARGAMASSA TRAÇO 1:3 COM PREPARO EM BETONEIRA 400L. AF. 10/2022		126,05	2,00		1,00	252,10
			ALVENARIA NOVA		55,22	1,00		1,00	55,22
			DEMOLICAO DE ARGAMASSA					m²	307,32
1.8.2	SINAPI	87794	EMBOÇO OU MASSA ÚNICA EM ARGAMASSA TRAÇO 1:2:8, PREPARO MANUAL, APLICADA MANUALMENTE EM PANOS CEGOS DE FACHADA (SEM PRESENÇA DE VÃOS), ESPESSURA DE 25 MM. AF. 09/2022		1,00	1,00		307,32	307,32
								m²	307,32
1.9			PAVIMENTAÇÃO						
1.9.1	SINAPI	87630	CONTRAPISO EM ARGAMASSA TRAÇO 1:4 (CIMENTO E AREIA), PREPARO MECÂNICO COM BETONEIRA 400 L, APLICADO EM ÁREAS SECAS SOBRE LAJE, ADERIDO, ACABAMENTO NÃO REFORÇADO. ESPESSURA 3CM. AF. 07/2021		42,12	1,00		1,00	42,12
								m²	42,12
1.9.2	SINAPI	89046	REVESTIMENTO CERÂMICO PARA PISO COM PLACAS TIPO ESMALTADA EXTRA DE DIMENSÕES 35X35 CM, PARA EDIFICAÇÃO HABITACIONAL MULTIFAMILIAR (PRÉDIO). AF. 11/2014	42,12	1,00			1,00	42,12
								m²	42,12
1.9.3	SINAPI	88650	RODAPE CERÂMICO DE 7CM DE ALTURA COM PLACAS TIPO ESMALTADA DE DIMENSÕES 60X60CM. AF. 02/2023			7,36		8,00	58,88
			GABINETES			0,80		- 8,00 -	6,40
			HALL			31,46		1,00	31,46
						1,80		- 1,00 -	1,80
								m	82,14
1.9.4	SINAPI	98689	SOLEIRA EM GRANITO POLIDO PRETO. L=15CM. ESP = 2 CM			1,80		1,00	1,80
			HALL			0,80		8,00	6,40
			GABINETES					m	8,20
1.9.5	SINAPI	94990	EXECUÇÃO DE PASSEIO (CALÇADA) OU PISO DE CONCRETO COM CONCRETO MOLDADO IN LOCO, FEITO EM OBRA, ACABAMENTO CONVENCIONAL, NÃO ARMADO. AF. 07/2016	0,30	1,00	0,07		4,00	0,08
			SHAFTs	2,50	0,80	0,07		1,00	0,14
			ESCADA					m²	0,22
1.10			PINTURA						
1.10.1	SINAPI	88485	FUNDO SELADOR ACRÍLICO, APLICAÇÃO MANUAL EM PAREDE, UMA DEMÃO. AF. 04/2023		307,32	1,00		1,00	307,32
			ÁREA DE REBOCO		11,88	1,00		2,00	23,76
			PAREDE DE GESSO					m²	331,08
1.10.2	SINAPI	88497	EMASSAMENTO COM MASSA LATEX, APLICAÇÃO EM PAREDE, DUAS DEMÃOS, LIXAMENTO MANUAL. AF. 04/2023		1,00	331,08		1,00	331,08
			SELADOR DE PAREDE					m²	331,08
1.10.3	SINAPI	88489	PINTURA LATEX ACRÍLICA PREMIUM, APLICAÇÃO MANUAL EM PAREDES, DUAS DEMÃOS. AF. 04/2023		1,00	331,08		1,00	331,08
			SELADOR DE PAREDE					m²	331,08
1.10.4	SINAPI	100741	PINTURA COM TINTA ALQUÍDICA DE ACABAMENTO (ESMALTE SINTÉTICO ACETINADO) PULVERIZADA SOBRE SUPERFÍCIES METÁLICAS (EXCETO PERFIL) EXECUTADO EM OBRA. (POR DEMÃO). AF. 01/2020 PE	0,80	2,10			2,00	3,36
			HALL					m²	3,36
1.11			INSTALAÇÕES DE CLIMATIZAÇÃO						
1.11.1	ORSE	13274	INSTALAÇÃO DE AR CONDICIONADO SPLIT (EVAPORADORA E CONDENSADORA), HI-WALL (PAREDE), DE 12000 BTU/H ATÉ 18000 BTU/H, COM DISTÂNCIA ENTRE EVAPORADORA E CONDENSADORA DE ATÉ 3M. REV.01. 01/2025			2,00		1,00	2,00



MEMÓRIA DE CÁLCULO - DETALHADA

OBRA: REFORMA E AMPLIAÇÃO (ETAPA 03) DA CÂMARA MUNICIPAL DE CARAÚBAS/PB


LOCAL: CARAUBAS-PB


ITEM	FONTE	CÓDIGO	DESCRIÇÃO	DIMENSÕES			DESCONTO	QUANT.	TOTAL LÍQUIDO
				A	B	C			
								und	2,00
1.11.2	ORSE	12184	CAIXA DE PASSAGEM POLAR PARA AR CONDICIONADO SPLIT						
			EXISTENTES			2,00		1,00	2,00
			GABINETES			8,00		1,00	8,00
								und	10,00
1.11.3	SINAPI	89865	TUBO, PVC, SOLDÁVEL, DE 25MM, INSTALADO EM DRENO DE AR-CONDICIONADO - FORNECIMENTO E INSTALAÇÃO. AF 08/2022						
						3,00		10,00	30,00
								m	30,00
1.11.4	P.M.C.	CPU18	PONTO DE TOMADA 3P PARA AR CONDICIONADO ATE 3000 VA, COM ELETRODUTO DE PVC FLEXIVEL SANFONADO EMBUTIDO Ø 3/4", INCLUINDO CONJUNTO ASTOP/30A-220V, INCLUSIVE ATERRAMENTO						
			GABINETES			8,00		1,00	8,00
								und	8,00
1.12			INSTALACOES SANITARIAS						
1.12.1	ORSE	1679	PONTO DE ESGOTO COM TUBO DE PVC RIGIDO SOLDÁVEL DE Ø 40 MM (LAVATORIOS, MICTORIOS, RALOS SIFONADOS. ETC...)						
			SHAFTs			4,00		1,00	4,00
								und	4,00
1.12.2	ORSE	1697	CAIXA SIFONADA QUADRADA, COM TRÊS ENTRADAS E UMA SAÍDA, D= 100X100X50MM, REF. Nº 63. BRANCO. COM GRELHA. AKROS OU SIMILAR						
			SHAFTs			4,00		1,00	4,00
								und	4,00
1.13			INSTALACOES ELETRICAS E LOGICAS						
1.13.1	ORSE	3298	PONTO DE TOMADA 2P+T, ABNT, DE EMBUTIR, 10 A, COM ELETRODUTO DE PVC FLEXIVEL SANFONADO EMBUTIDO Ø 3/4", FIO RIGIDO 2,5MM² (FIO 12), INCLUSIVE PLACA EM PVC E ATERRAMENTO						
			GANNETES			2,00		8,00	16,00
								und	16,00
1.13.2	ORSE	3278	PONTO DE INTERRUPTOR 01 SEÇÃO (1 S) EMBUTIDO COM ELETRODUTO DE PVC FLEXIVEL SANFONADO Ø 3/4"						
			GABINETES			1,00		8,00	8,00
			HALL			1,00		1,00	1,00
								und	9,00
1.13.3	ORSE	13671	LUMINARIA PLAFONDE SOBROPOR EM LED 29.5x29.5 CM, 24W 4000K BIVOLT, AVANT OU SIMILAR						
			GABINETES			8,00		1,00	8,00
			HALL			4,00		1,00	4,00
								und	12,00
1.13.4	SINAPI	101875	QUADRO DE DISTRIBUIÇÃO DE ENERGIA EM CHAPA DE AÇO GALVANIZADO, DE EMBUTIR, COM BARRAMENTO TRIFÁSICO, PARA 12 DISJUNTORES DIN 100A - FORNECIMENTO E INSTALAÇÃO. AF 07/2025						
						1,00		1,00	1,00
								und	1,00
1.13.5	SINAPI	91931	CABO DE COBRE FLEXIVEL ISOLADO, 6MM², ANTI-CHAMA 0,6/1,0 KV, PARA CIRCUITOS TERMINAIS - FORNECIMENTO E INSTALAÇÃO. AF 03/2023						
						35,00		1,00	35,00
								m	35,00
1.13.6	SINAPI	91854	ELETRODUTO FLEXIVEL CORRUGADO, PVC, DN 25 MM (3/4"), PARA CIRCUITOS TERMINAIS, INSTALADO EM PAREDE - FORNECIMENTO E INSTALAÇÃO. AF 03/2023						
						13,00		1,00	13,00
								m	13,00
1.13.7	SINAPI	98307	TOMADA DE REDE RJ45 - FORNECIMENTO E INSTALAÇÃO. AF 11/2019						
						8,00		1,00	8,00
								und	8,00
1.14			SERVIÇOS FINAIS						
1.14.1	SINAPI	99811	LIMPEZA DE CONTRAPISO COM VASSOURA A SECO. AF 04/2019						
			LIMPEZA FINAL	48,45	1,00			1,00	48,45
								m²	48,45




PLANTAS

REFORMA E AMPLIAÇÃO (ETAPA 03) DA CÂMARA MUNICIPAL DE
CARAÚBAS/PB

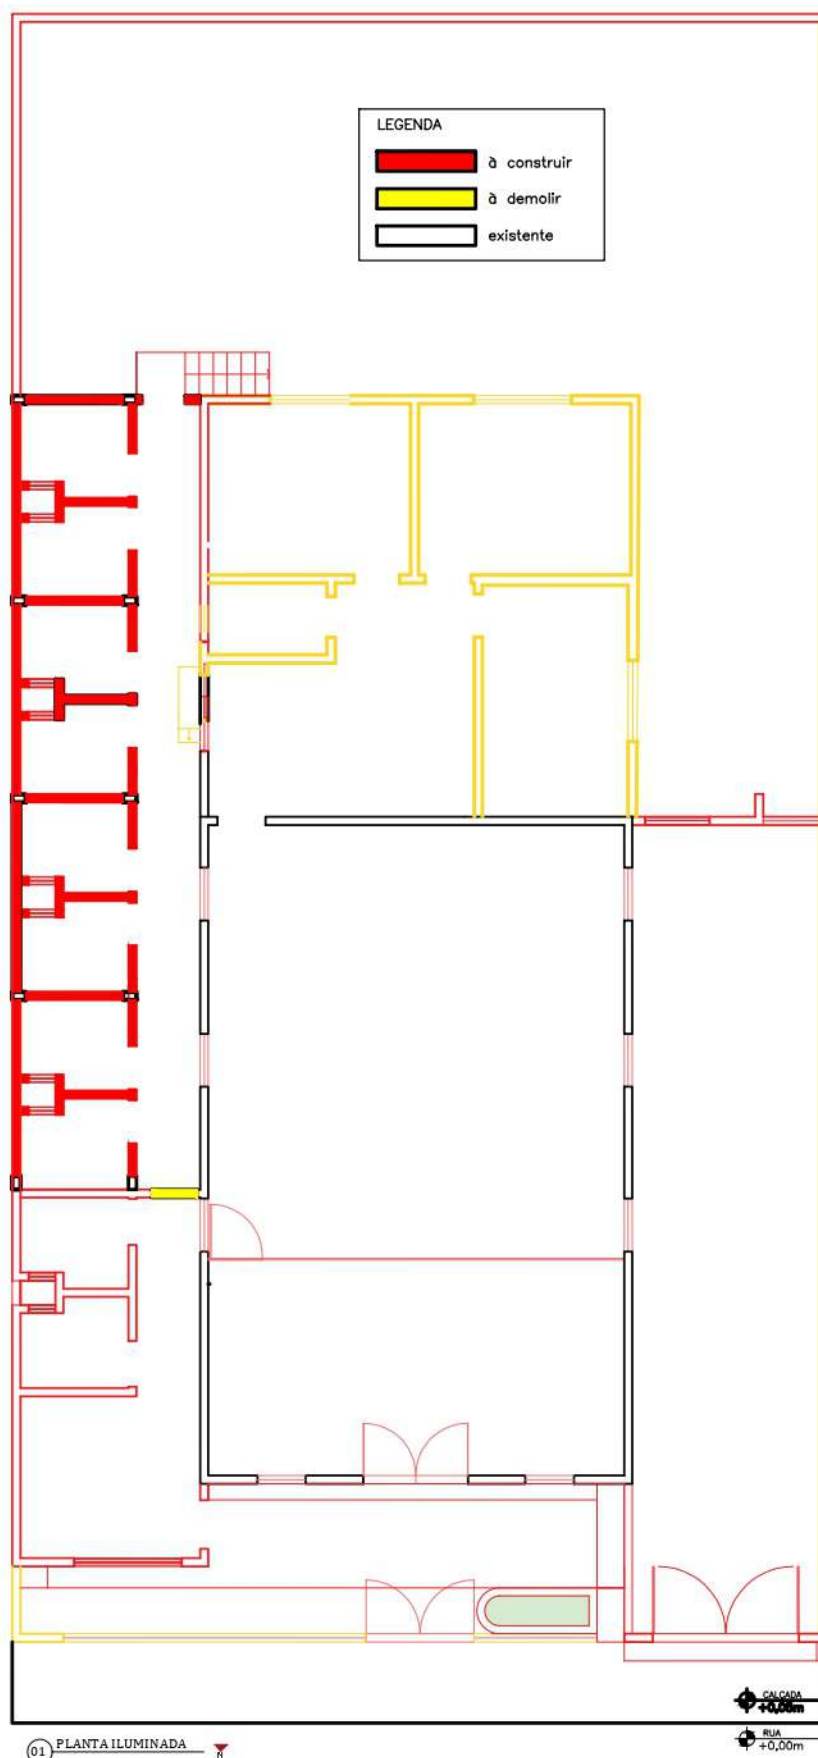

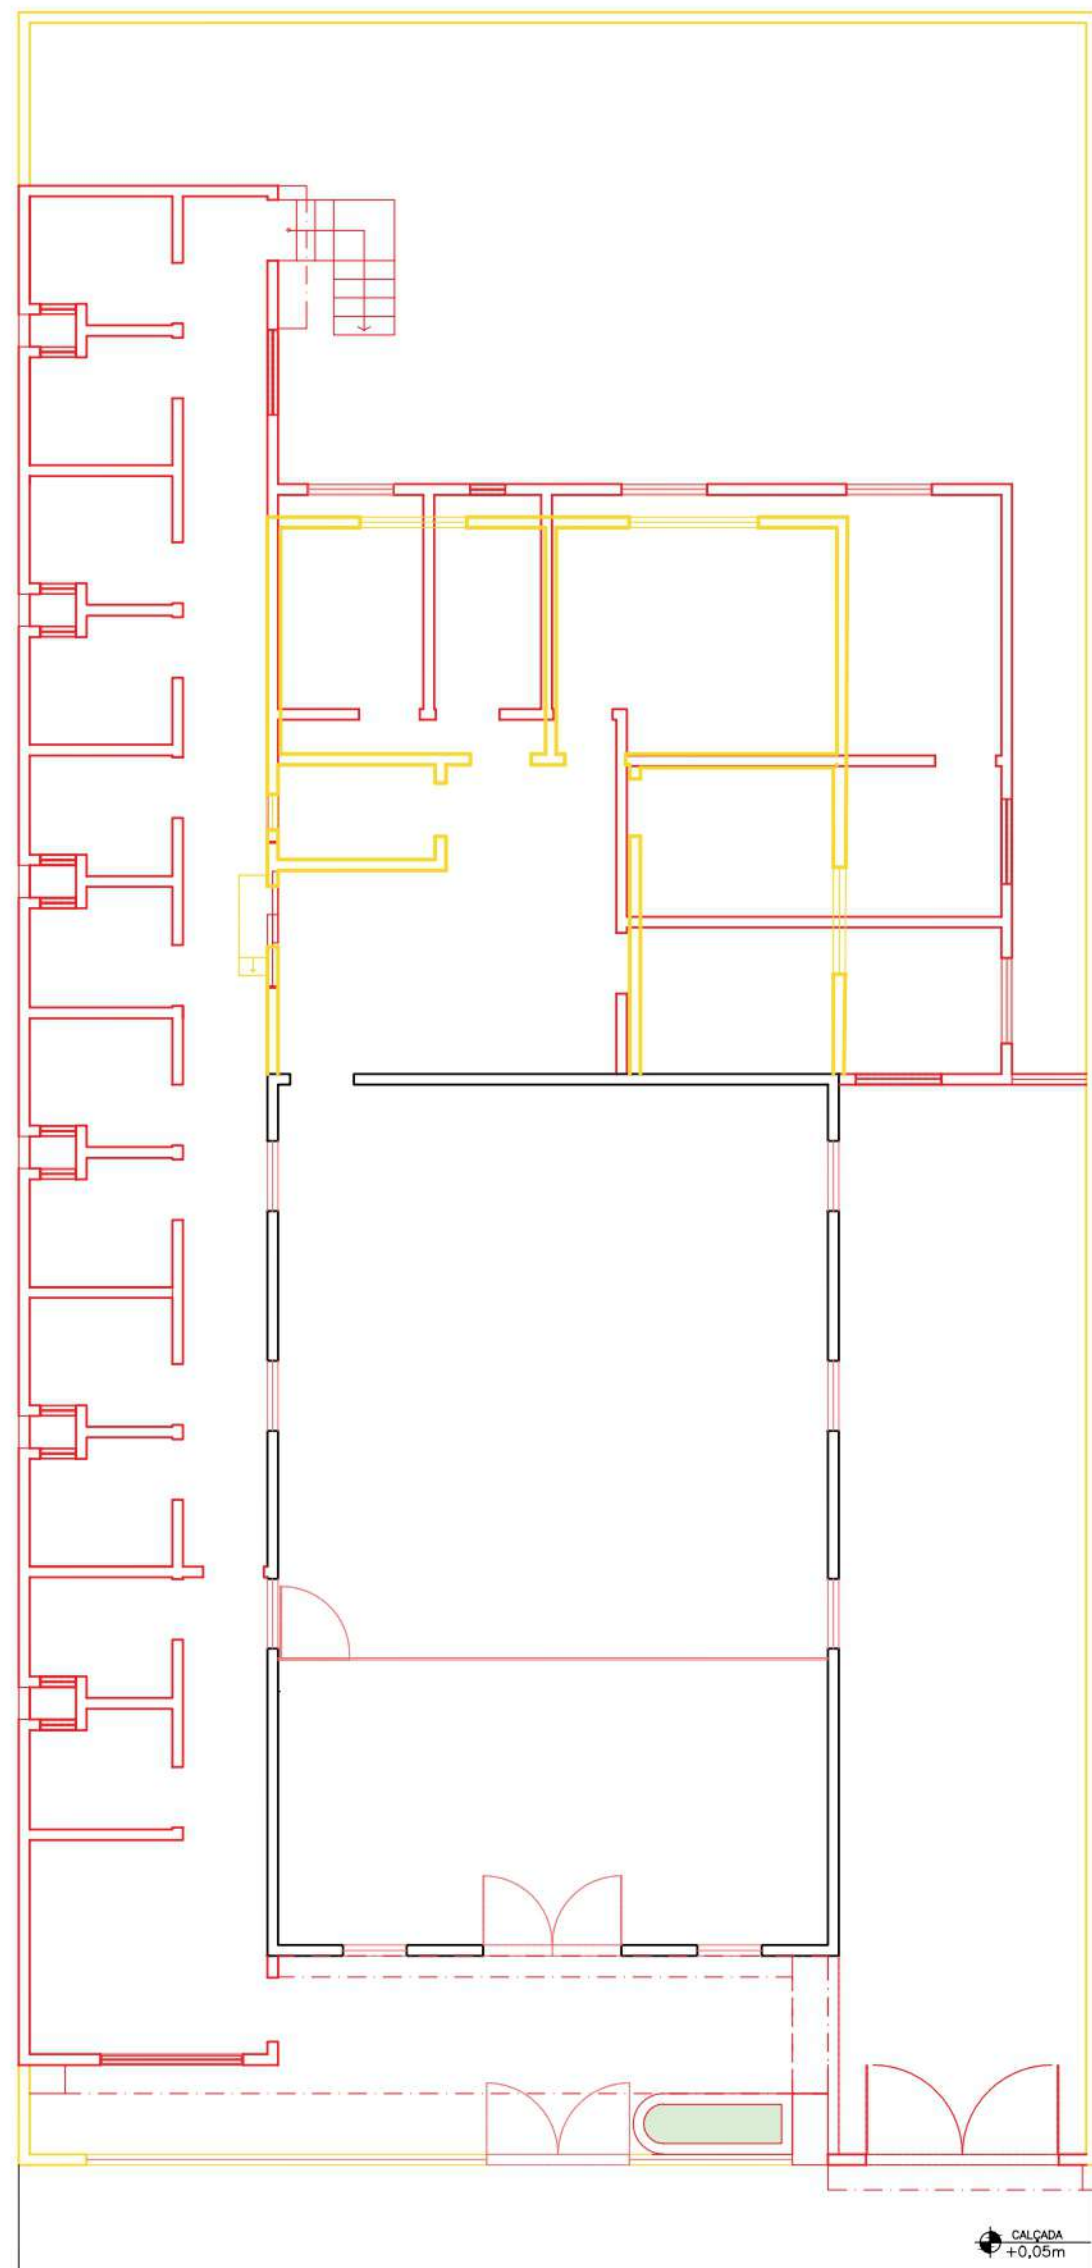

02 PLANTA DE REFORMA
ESCALA 1/100

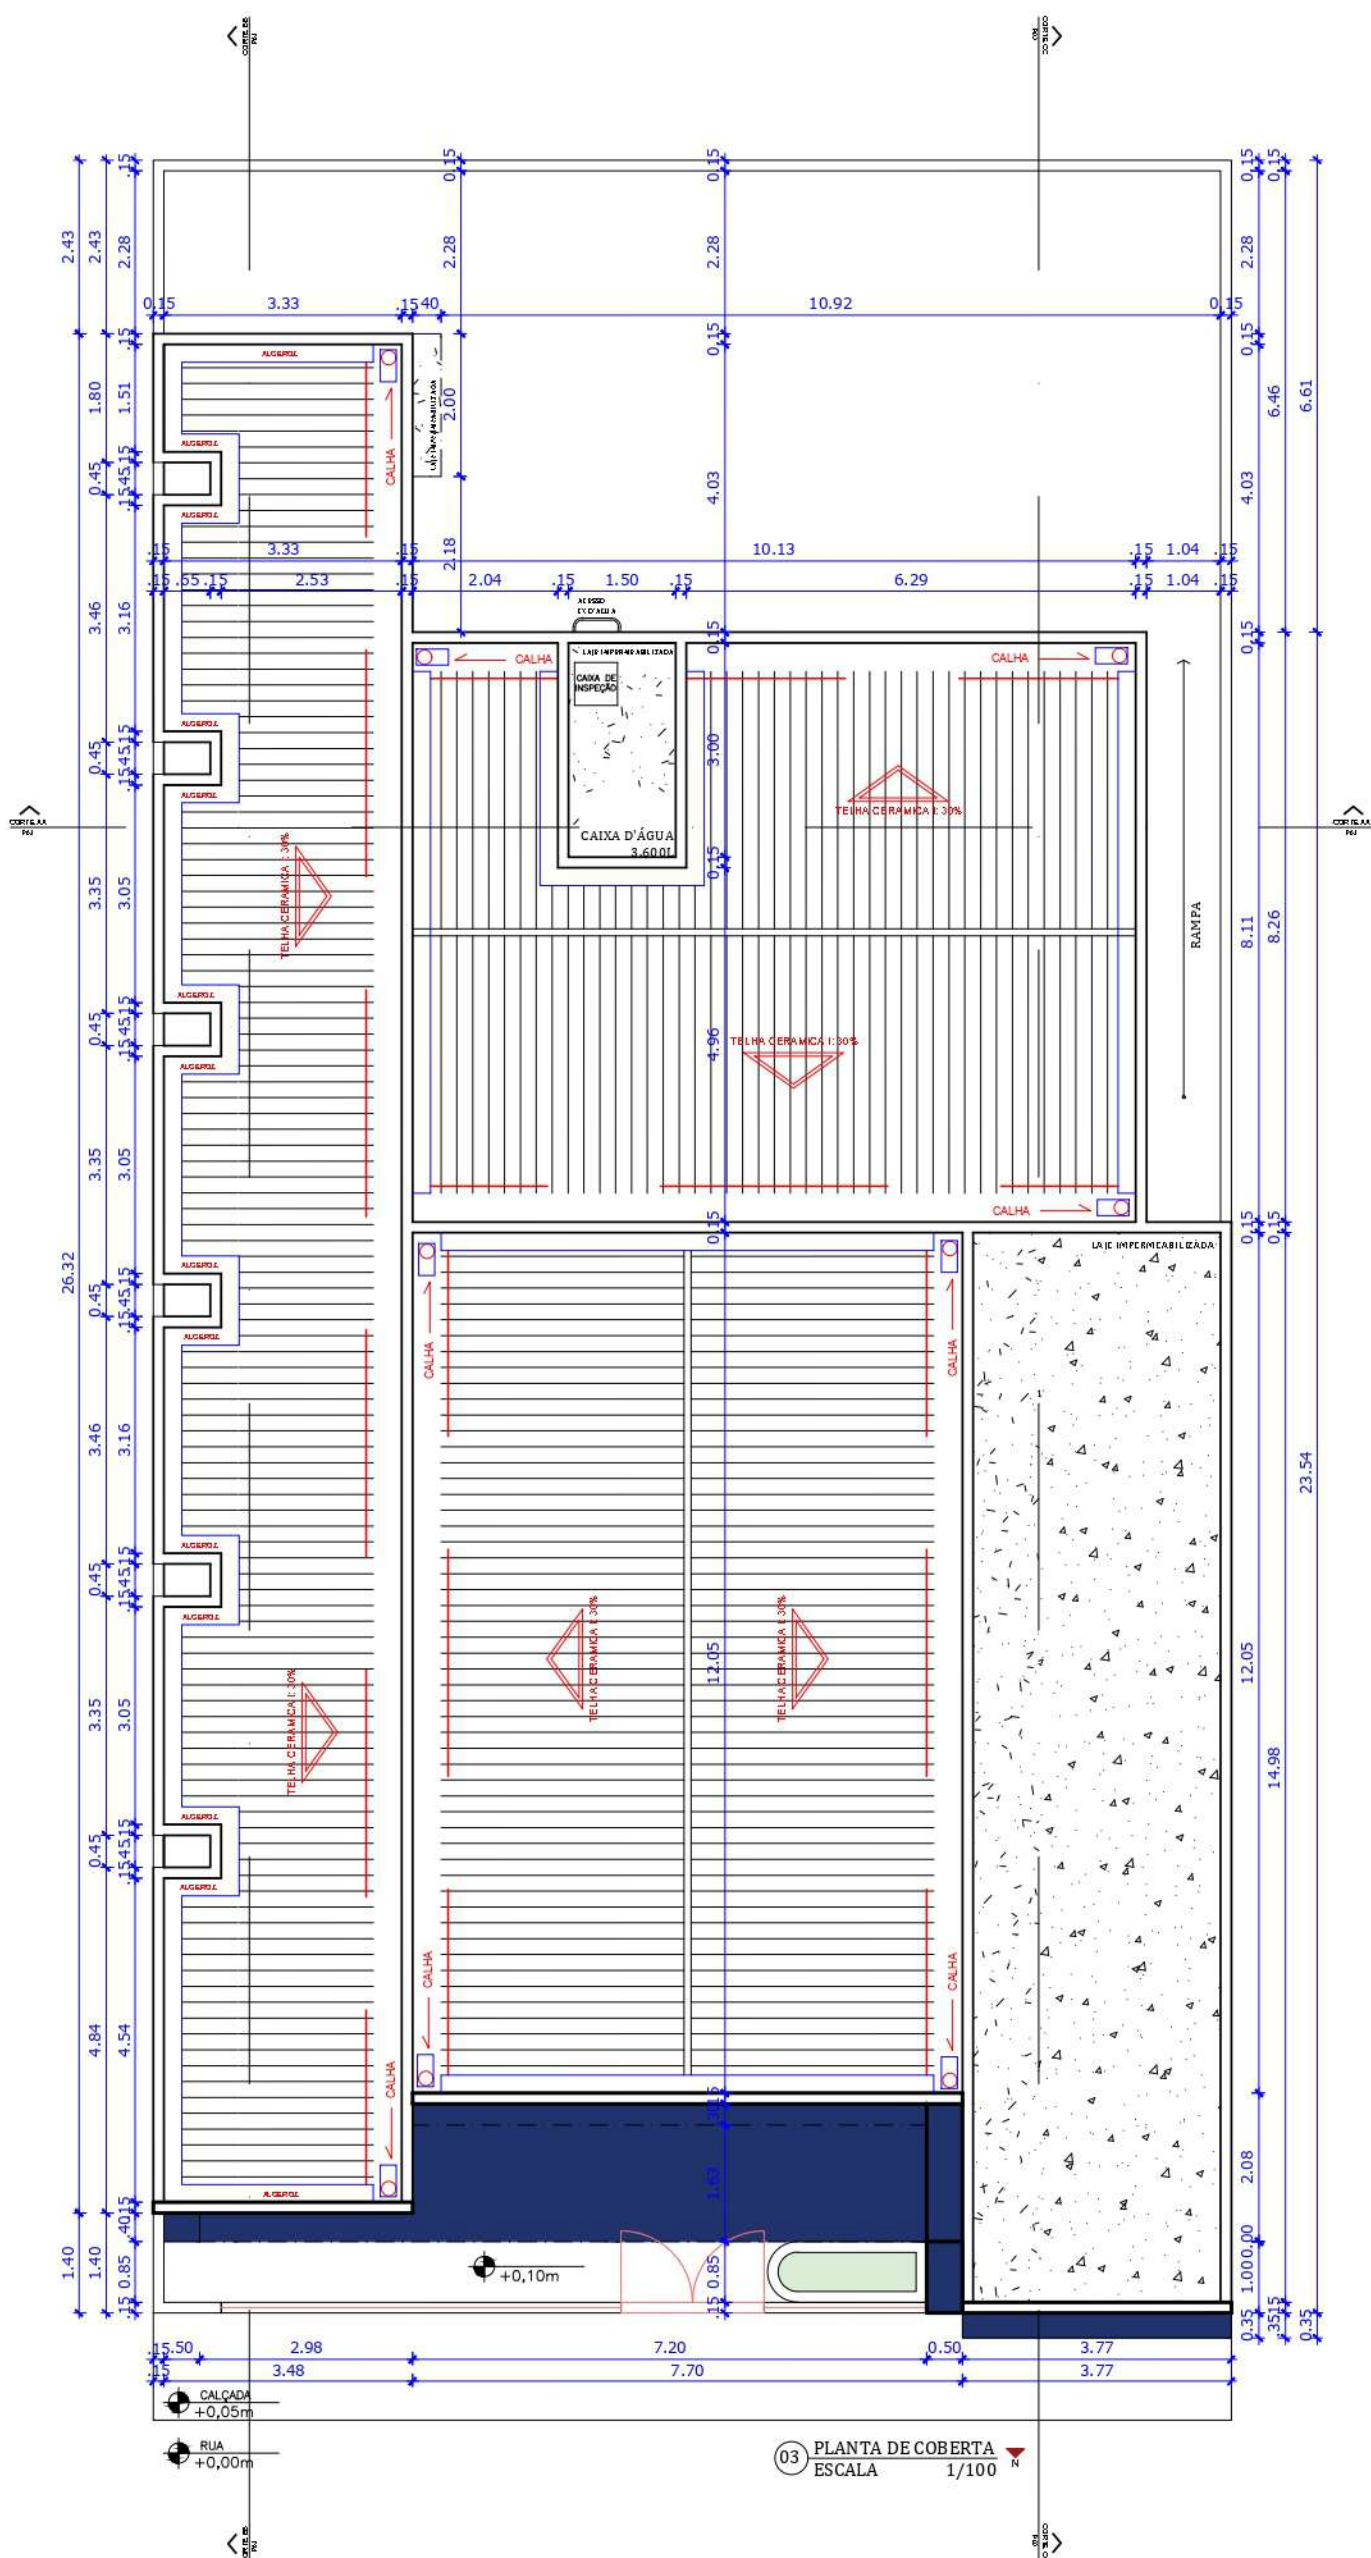

03 PLANTA DE COBERTA
ESCALA 1/100



01 PLANTA DE SITUAÇÃO
ESCALA 1/2000

PROJETO REFORMA E AMPLIAÇÃO - CÂMARA MUNICIPAL DE CARAÚBAS-PB

PROPRIETÁRIO: CÂMARA MUNICIPAL DE CARAÚBAS - PB

LOCAL: RUA VEREADOR JOSÉ CLEMENTE DE QUEIROZ

CONTEÚDO: PLANTA DE SITUAÇÃO/ PLANTA DE REFORMA/ PLANTA DE COBERTA

ESCALA: 1/100 DATA: 30/11/2023

DISTRITO	SETOR	QUADRA	FACE	LOTE	UNIDADE	CONTROLE
0000	0000	0000	0000	0000	0000	




CONTATO:
laryssanevesarquitetura@gmail.com
@arq.laryssaneves
(83) 99955-2056


QUADRO DE ÁREAS:	PRANCHA:
A. TERRENO: 450m ² A. OCUPADA: 347,86m ² A. CONSTRUÍDA: 347,86m ² A. LIVRE: 102,14 m ² T. DE OCUPAÇÃO: 77,30% T. DE PERMEABILIDADE: 21,91% INDICE DE APROVEITAMENTO: 0,77	01/ 05

PROPRIETÁRIO

RESPONSÁVEL TÉCNICO

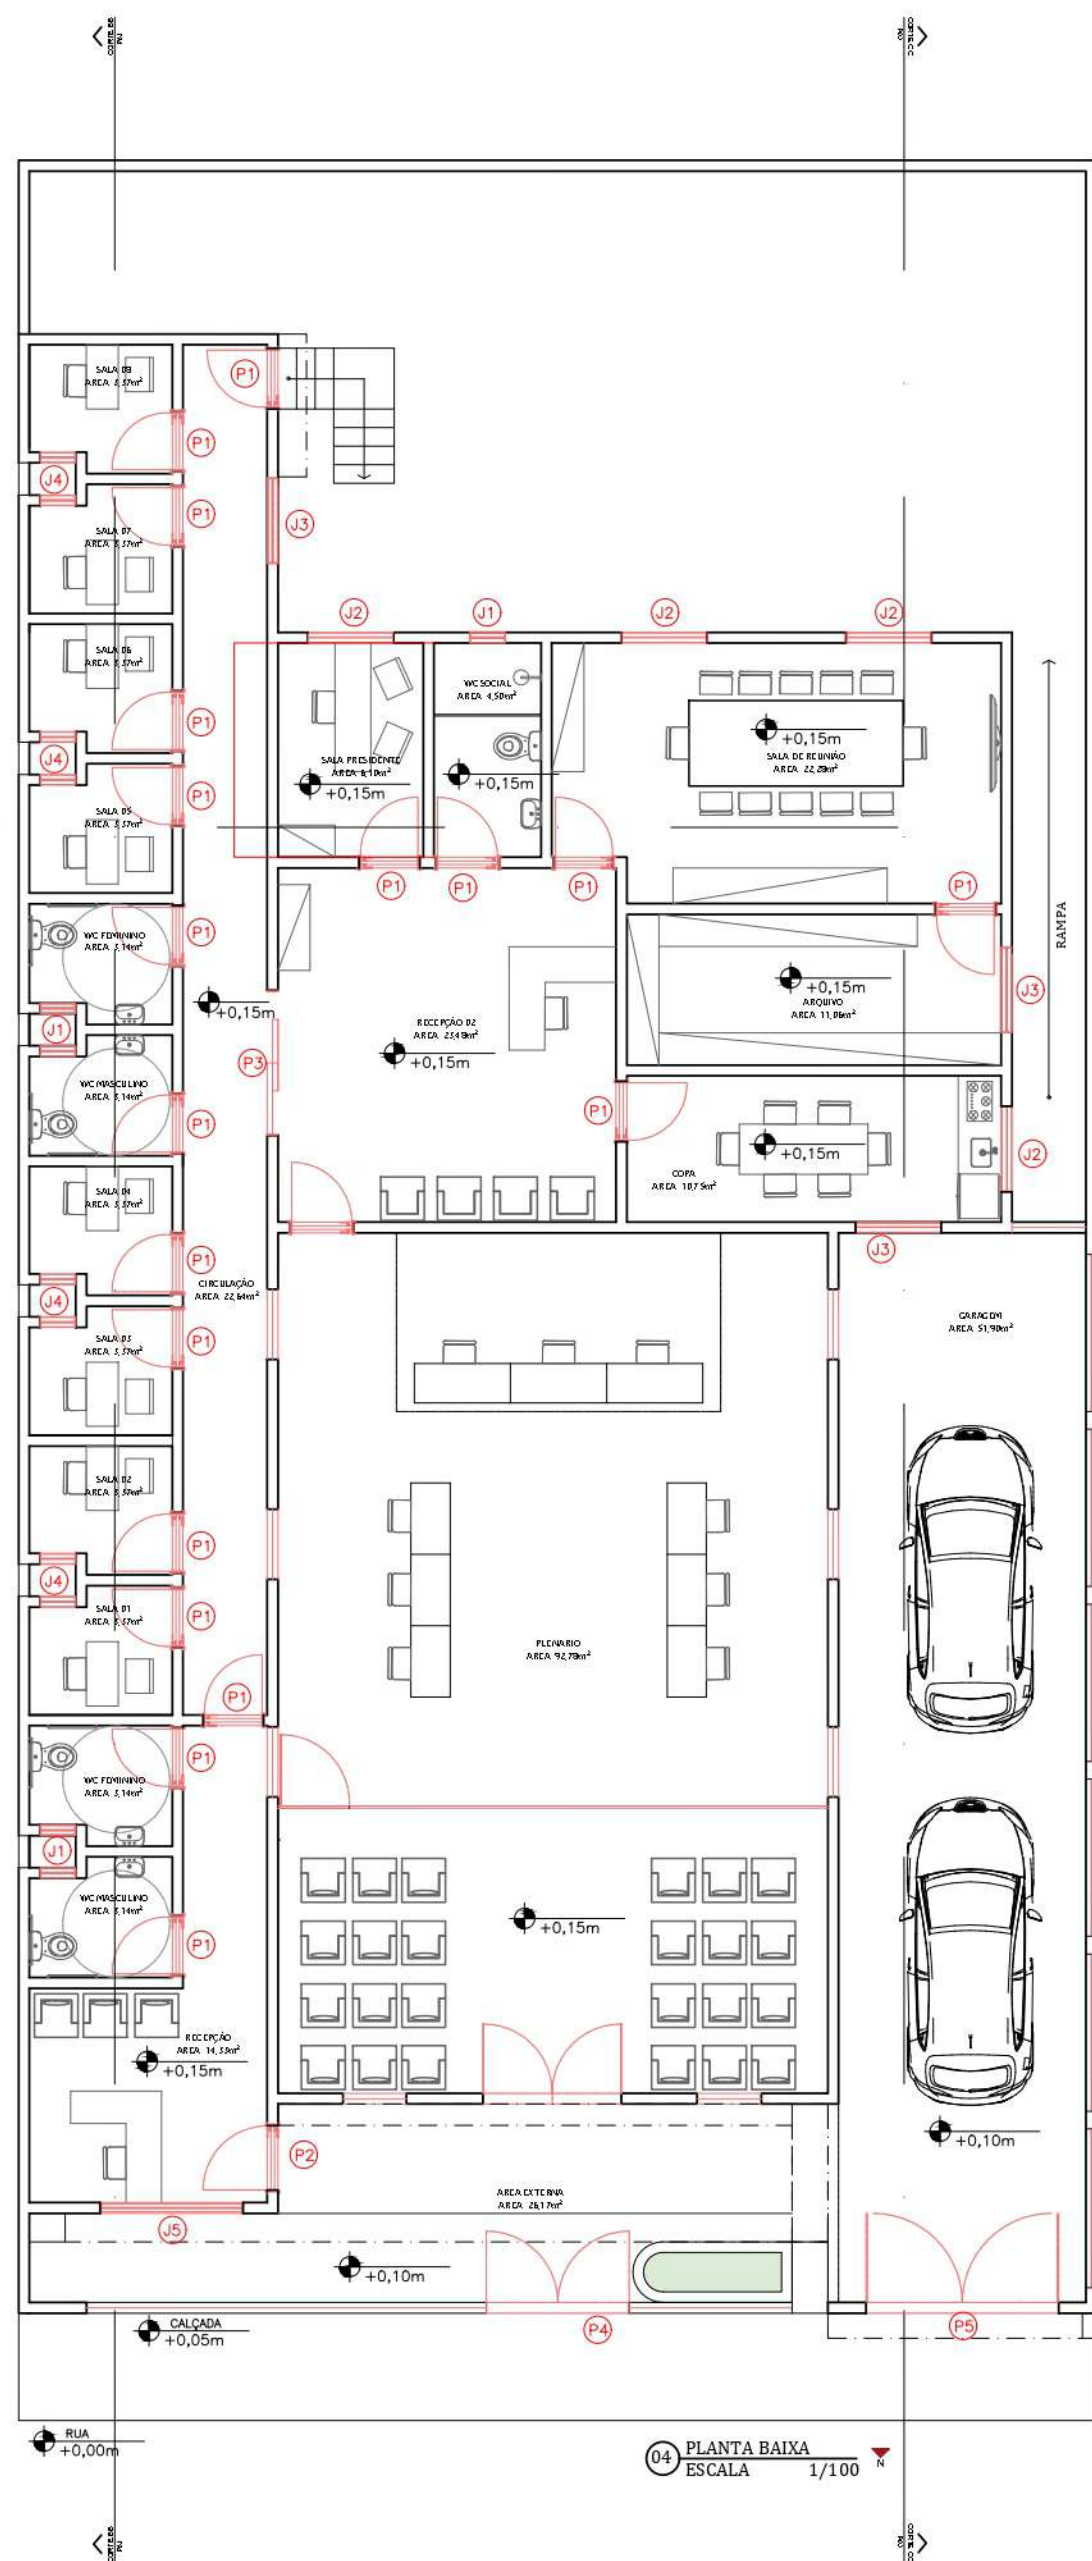

04 PLANTA BAIXA
ESCALA 1/100

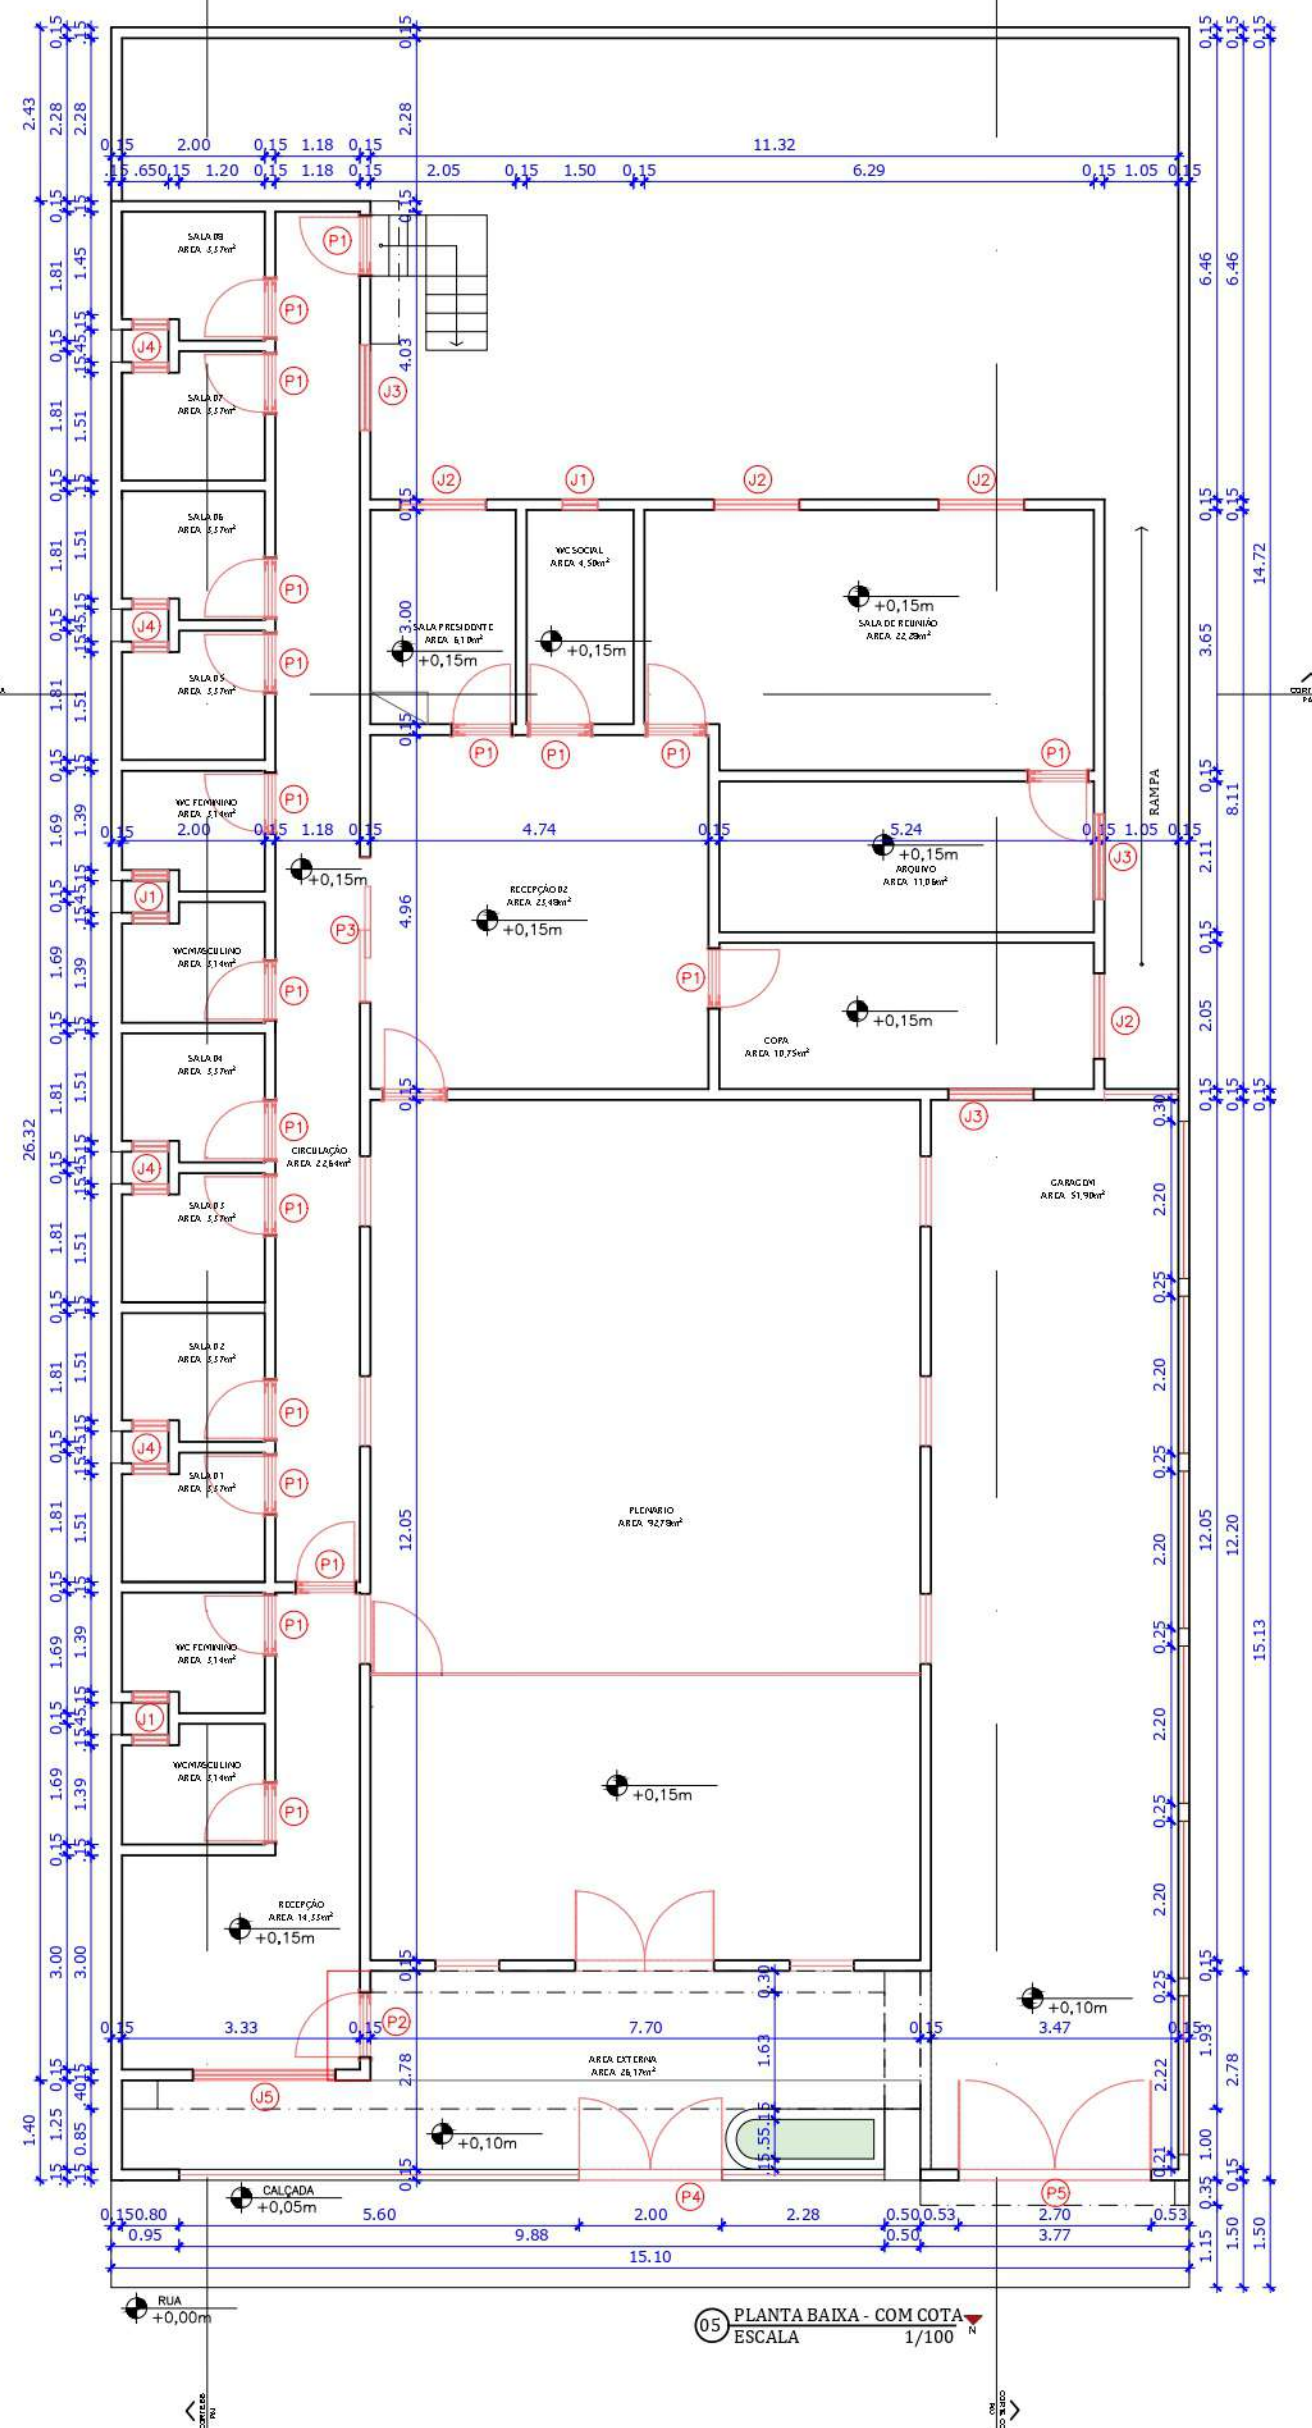

05 PLANTA BAIXA - COM COTA
ESCALA 1/100

ESQUADRIAS					QUADRO RESUMO
JANELAS	DIMENSÃO (LxH)PETITRIL	QUANT.	LOCAL	SISTEMA DE ABERTURA	MATERIAL
J1	(0.50 x 0.40)/1.70	05	WC'S	FIXO/MAXIM AR	ALUMINIO PRETO VIDRO 6mm INCOLOR
J2	(1.20 x 1.00)/1.10	04	SALA PRESIDENTE SALA DE REUNIÃO COPA	CORREDIÇA 02 FOLHAS	ALUMINIO PRETO VIDRO 6mm INCOLOR
J3	(1.20 x 0.40)/1.70	03	CIRCULAÇÃO ARQUIVO COPA	FIXO/MAXIM AR	ALUMINIO PRETO VIDRO 6mm INCOLOR
J4	(0.50 x 1.00)/1.10	08	SALAS 01 A 08	FIXO/MAXIM AR	ALUMINIO PRETO VIDRO 6mm INCOLOR
J5	(2.00 x 2.30)/0.35	01	RECEPÇÃO	FIXO/MAXIM AR	ALUMINIO PRETO VIDRO 6mm INCOLOR
PORTAS	DIMENSÃO (LxH)BANDEIRA	QUANT.	LOCAL	SISTEMA DE ABERTURA	MATERIAL
P1	(0.80 x 2.10)	19	SALAS/WC'S/ARQUIVO COPA/CIRCULAÇÃO	GIRO	FORRA: MADEIRA DE LEI JATOBÁ FOLHA: MADEIRA DE LEI JATOBÁ
P2	(0.90 x 2.10)	01	RECEPÇÃO	GIRO	ALUMINIO PRETO VIDRO 6mm INCOLOR
P3	(2.00 x 2.20)	01	RECEPÇÃO 02	CORRER 2 FOLHAS	ALUMINIO PRETO VIDRO 6mm INCOLOR
P4	(2.00 x 1.85)	01	A. EXTERNA	GIRO 2 FOLHAS	ALUMINIO PRETO VIDRO 6mm INCOLOR
P5	(2.70 x 2.50)	01	GARAGEM	GIRO 2 FOLHAS	ALUMINIO PRETO

PROJETO REFORMA E AMPLIAÇÃO - CÂMARA MUNICIPAL DE CARAÚBAS-PB

PROPRIETÁRIO: CÂMARA MUNICIPAL DE CARAÚBAS - PB

LOCAL: RUA VEREADOR JOSÉ CLEMENTE DE QUEIROZ

CONTEÚDO: PLANTA BAIXA

ESCALA: 1/100

DATA: 30/11/2023

DISTRITO	SETOR	QUADRA	FACE	LOTE	UNIDADE	CONTROLE
0000	0000	0000	0000	0000	0000	

LARYSSA
ARQUITETURA

CONTATO:

laryssanevesarquitetura@gmail.com
@arq.laryssaneves
(83) 99955-2056

QUADRO DE ÁREAS:


A. TERRENO: 450m²
A. OCUPADA: 347,86m²
A. CONSTRUÍDA: 347,86m²
A. LIVRE: 102,14 m²
T. DE OCUPAÇÃO: 77,30%
T. DE PERMEABILIDADE: 21,91%
INDICE DE APROVEITAMENTO:0,77

PRANCHA:


02/ 05

PROPRIETÁRIO


RESPONSÁVEL TÉCNICO

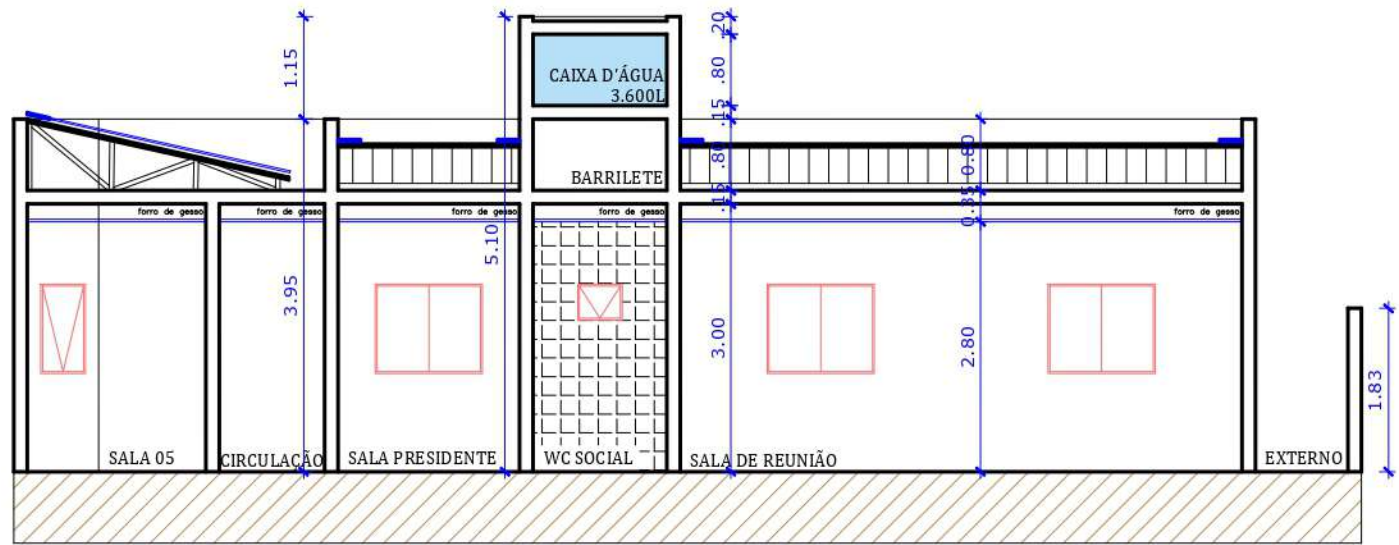

06 CORTE - AA
ESCALA 1/85

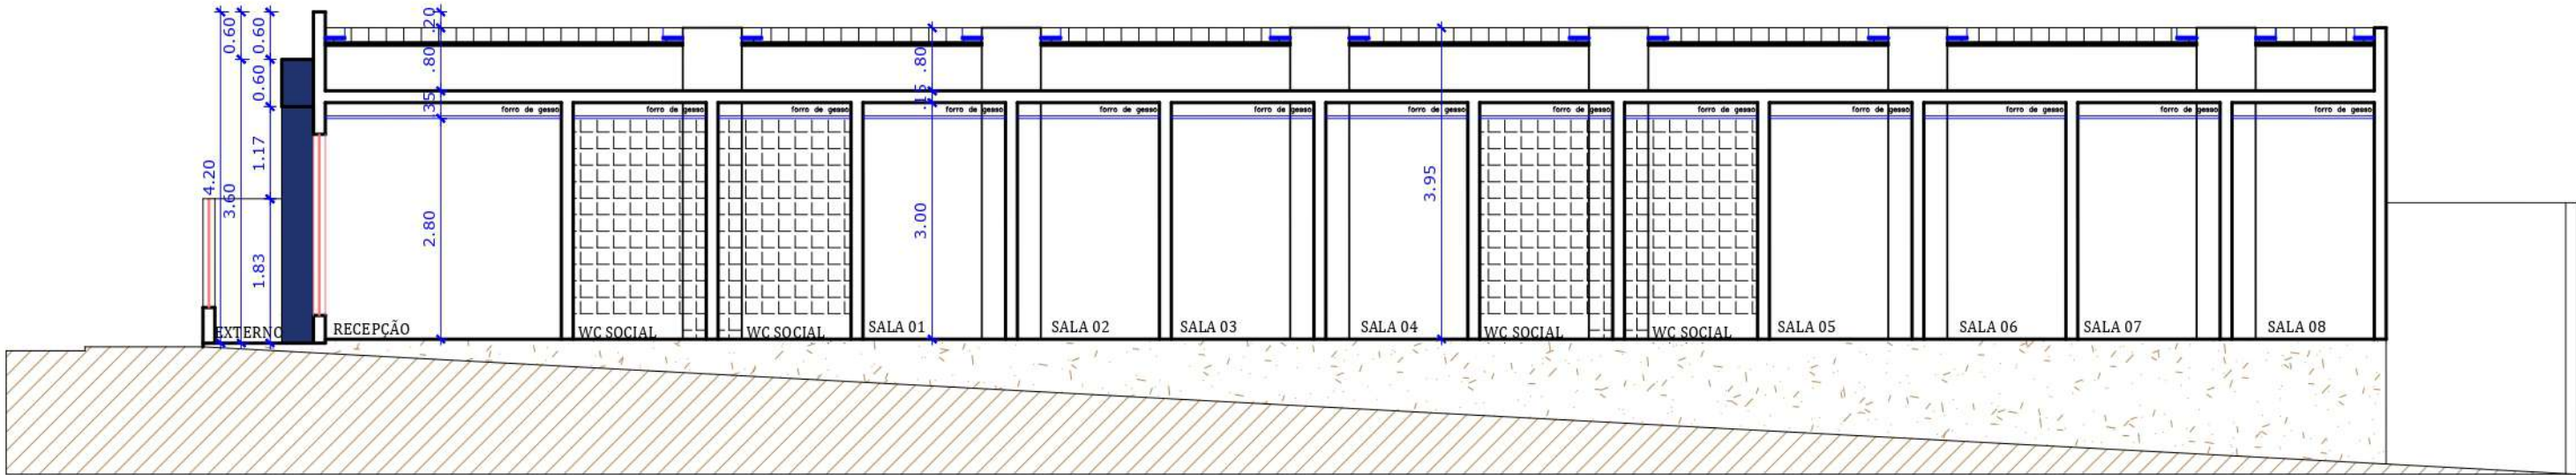

07 CORTE - BB
ESCALA 1/85

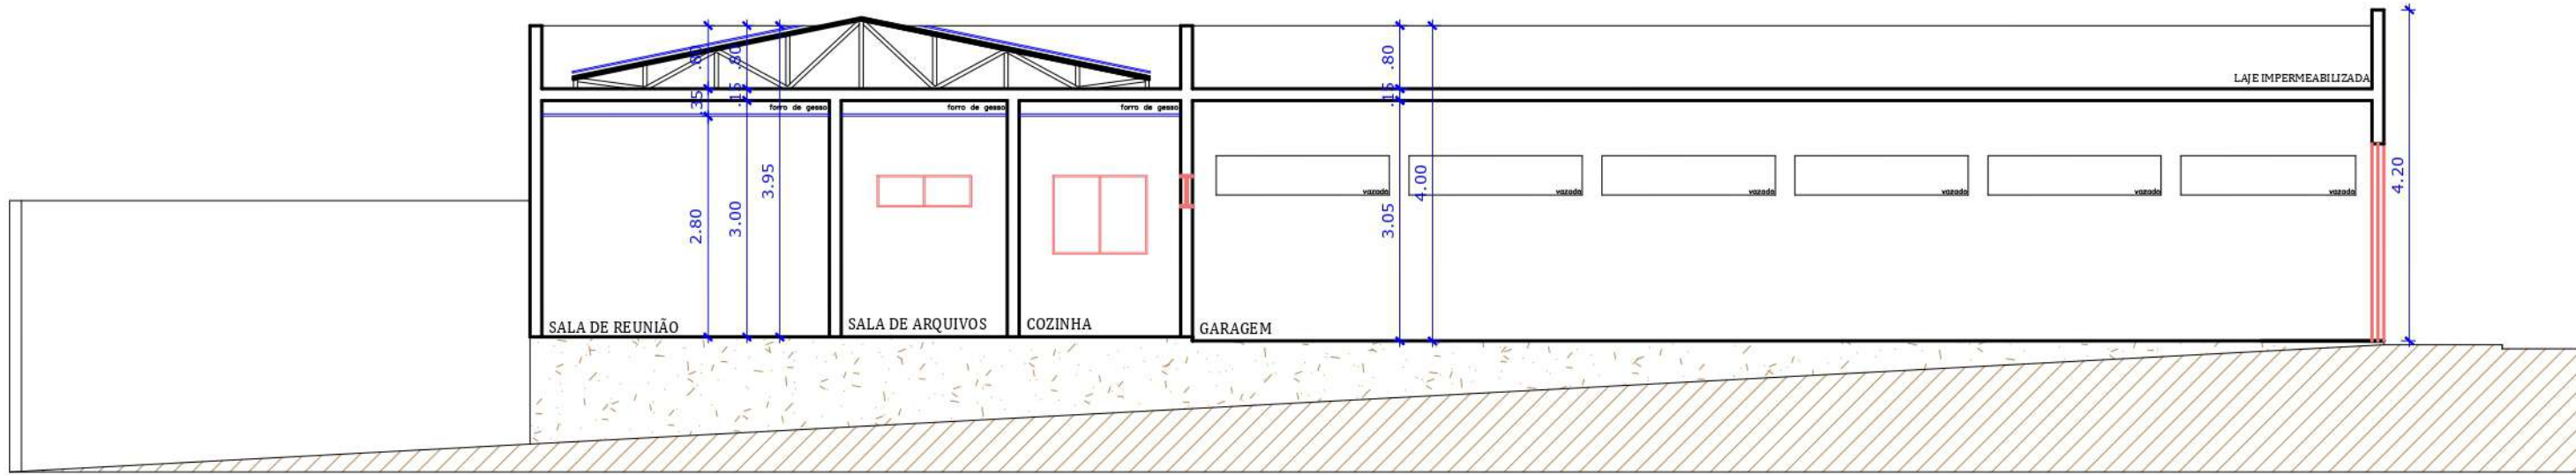

08 CORTE - CC
ESCALA 1/85

ESQUADRIAS QUADRO RESUMO

JANELAS	DIMENSÃO (LxH)PETITRIL	QUANT.	LOCAL	SISTEMA DE ABERTURA	MATERIAL
J1	(0.50 x 0.40)/1.70	05	WC'S	FIXO/ MAXIM AR	ALUMINIO PRETO VIDRO 6mm INCOLOR
J2	(1.20 x 1.00)/1.10	04	SALA PRESIDENTE SALA DE REUNIÃO COPA	CORREDIÇA 02 FOLHAS	ALUMINIO PRETO VIDRO 6mm INCOLOR
J3	(1.20 x 0.40)/1.70	03	CIRCULAÇÃO ARQUIVO COPA	FIXO/ MAXIM AR	ALUMINIO PRETO VIDRO 6mm INCOLOR
J4	(0.50 x 1.00)/1.10	08	SALAS 01 A 08	FIXO/ MAXIM AR	ALUMINIO PRETO VIDRO 6mm INCOLOR
J5	(2.00 x 2.30)/0.35	01	RECEPÇÃO	FIXO/ MAXIM AR	ALUMINIO PRETO VIDRO 6mm INCOLOR

PORTAS	DIMENSÃO (LxH)BANDEIRA	QUANT.	LOCAL	SISTEMA DE ABERTURA	MATERIAL
P1	(0.80 x 2.10)	19	SALAS/WC'S/ARQUIVO COPA/CIRCULAÇÃO	GIRO	FORRA: MADEIRA DE LEI JATOBÁ FOLHA: MADEIRA DE LEI JATOBÁ
P2	(0.90 x 2.10)	01	RECEPÇÃO	GIRO	ALUMINIO PRETO VIDRO 6mm INCOLOR
P3	(2.00 x 2.20)	01	RECEPÇÃO 02	CORRER 2 FOLHAS	ALUMINIO PRETO VIDRO 6mm INCOLOR
P4	(2.00 x 1.85)	01	A. EXTERNA	GIRO 2 FOLHAS	ALUMINIO PRETO VIDRO 6mm INCOLOR
P5	(2.70 x 2.50)	01	GARAGEM	GIRO 2 FOLHAS	ALUMINIO PRETO

PROJETO REFORMA E AMPLIAÇÃO - CÂMARA MUNICIPAL DE CARAÚBAS-PB

PROPRIETÁRIO: CÂMARA MUNICIPAL DE CARAÚBAS - PB

LOCAL: RUA VEREADOR JOSÉ CLEMENTE DE QUEIROZ

CONTEÚDO: CORTE AA | BB | CC

ESCALA: 1/80 DATA: 30/11/2023

DISTRITO	SETOR	QUADRA	FACE	LOTE	UNIDADE	CONTROLE
0000	0000	0000	0000	0000	0000	

LARYSSA
ARQUITETURA

CONTATO:
laryssanevesarquitetura@gmail.com
@arq.laryssaneves
(83) 99955-2056


QUADRO DE ÁREAS: PRANCHA:

A. TERRENO: 450m²
A. OCUPADA: 347,86m²
A. CONSTRUÍDA: 347,86m²
A. LIVRE: 102,14 m²
T. DE OCUPAÇÃO: 77,30%
T. DE PERMEABILIDADE: 21,91%
INDICE DE APROVEITAMENTO:0,77


03/ 05

PROPRIETÁRIO


RESPONSÁVEL TÉCNICO

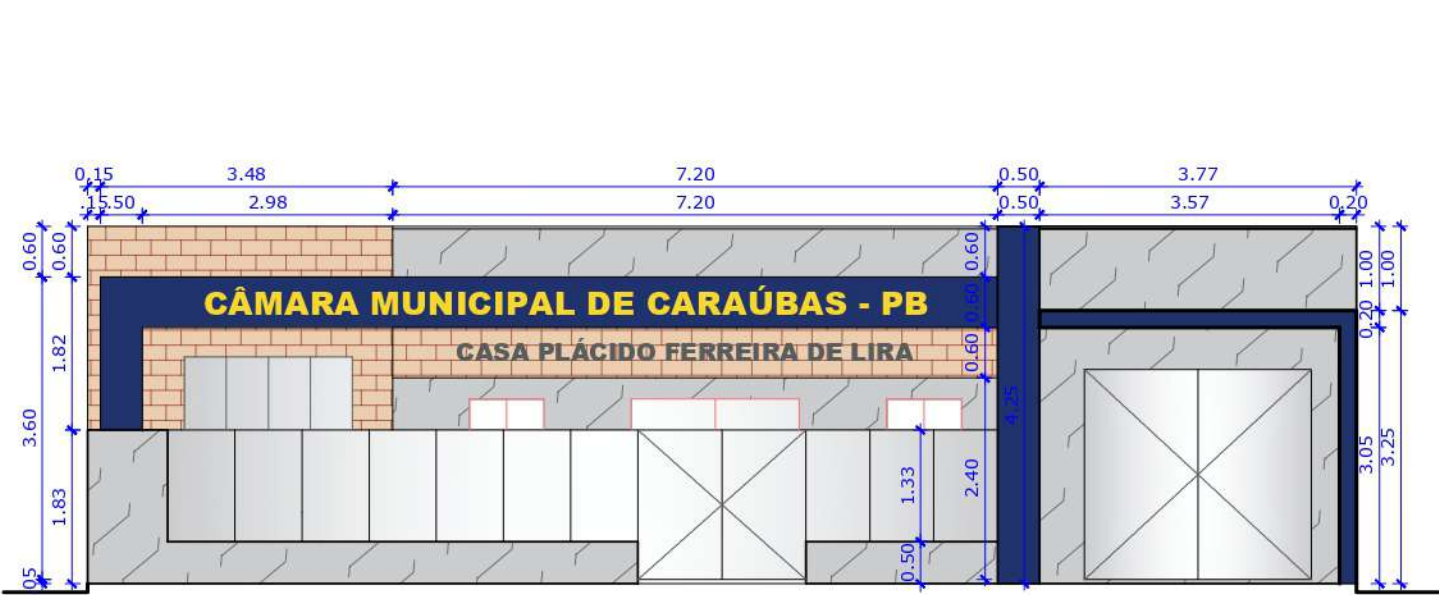


09 FACHADA NORTE
ESCALA 1/85

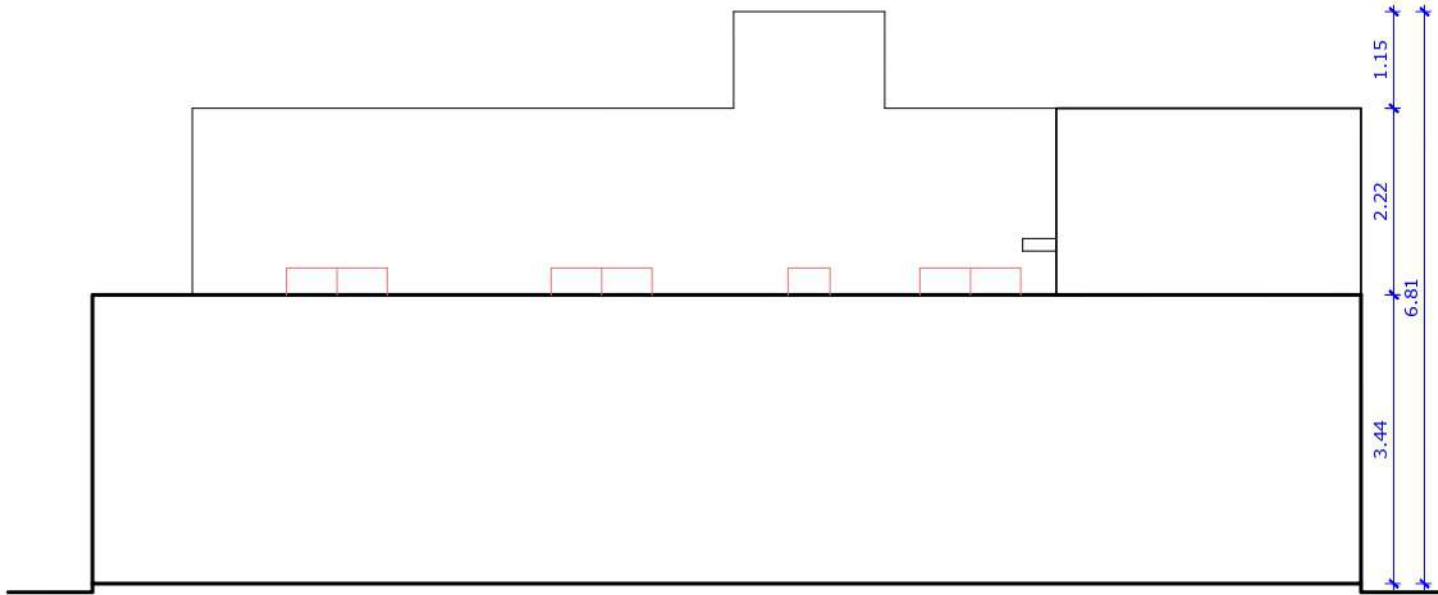

10 FACHADA SUL
ESCALA 1/85

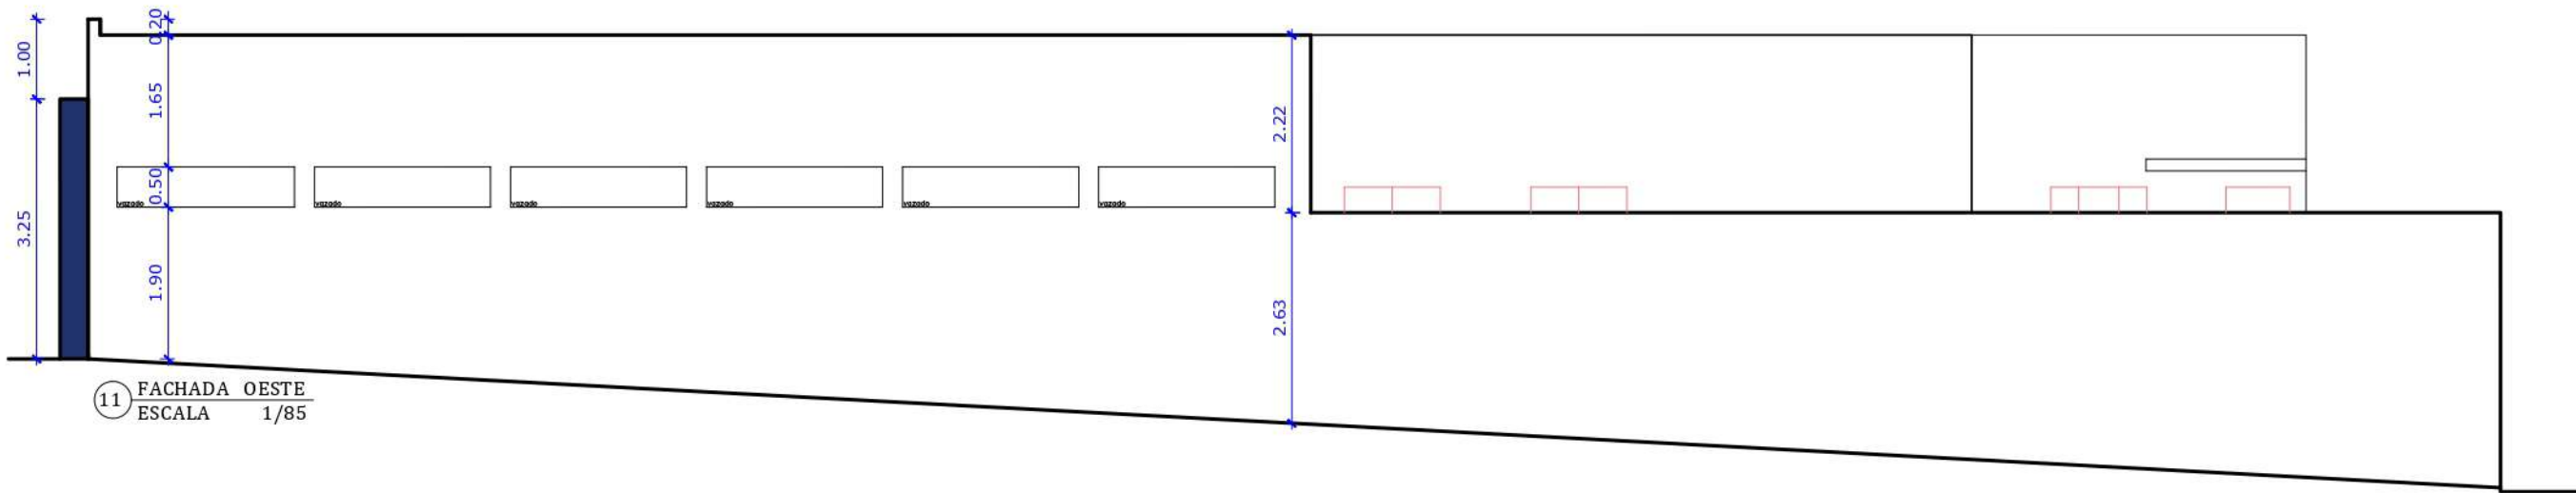

11 FACHADA OESTE
ESCALA 1/85

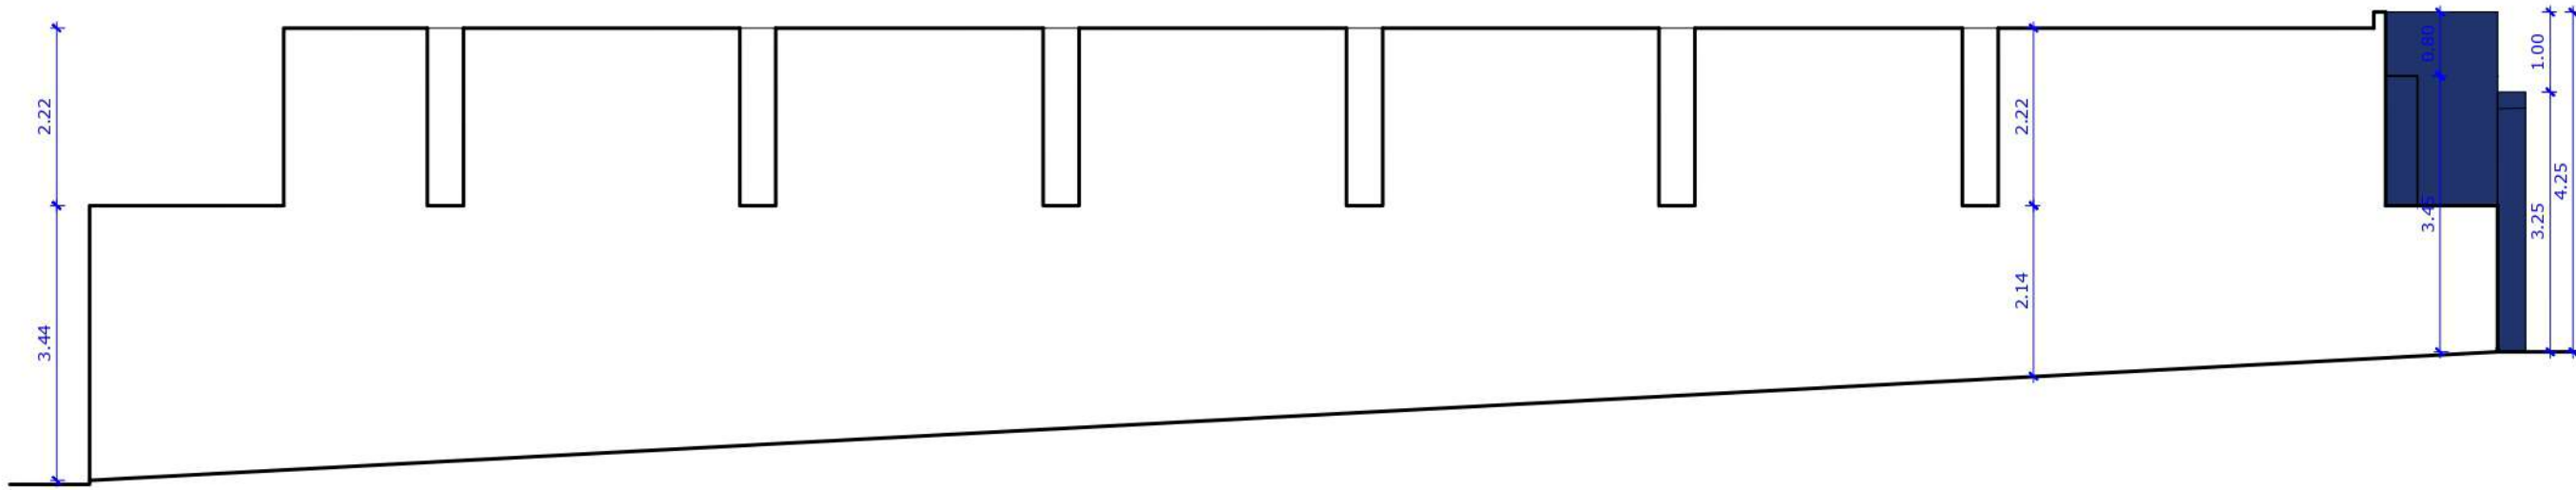

12 FACHADA LESTE
ESCALA 1/85

- PISO 60X60 61442 SALINAS BROW HD - EMBRAMACO 17,50m². parede fachada.
- PORCELANATO ONIX PREMIUM P62084 ESMALTADO RETIFICADO 61,8X61,8 - EMBRAMACO 37,30m². parede fachada + mureta.
- REVESTIMENTO 67X67 ANTURIO CZ RET HD BRIL - ARIELLE 275,00m². piso área interna.
- PORCELANATO LILLE BR AC RETIFICADO 58X58A - PAMESA 12,00m². piso área externa.
- PORCELANATO RETIFICADO ACETINADO BRANCO COMFORT, TIPO A 58X58CM - PTG58020R - Tecnogres 17,42m². piso wc's.
- REVESTIMENTO CERÂMICO ACETINADO RIVIERA BRANCO MATE TIPO A 37X59CM - 54036 - ARIELLE 68m². parede wc's.
- DETALHES EM ACM - AZUL
- LETREIRO EM ACM - AMARELO
- LETREIRO EM ACM ESPELHADO

PROJETO REFORMA E AMPLIAÇÃO - CÂMARA MUNICIPAL DE CARAÚBAS-PB

PROPRIETÁRIO: CÂMARA MUNICIPAL DE CARAÚBAS - PB

LOCAL: RUA VEREADOR JOSÉ CLEMENTE DE QUEIROZ

CONTEÚDO: FACHADAS

ESCALA: 1/85				DATA: 30/11/2023		
DISTRITO	SETOR	QUADRA	FACE	LOTE	UNIDADE	CONTROLE
0000	0000	0000	0000	0000	0000	



CONTATO:
laryssanevesarquitetura@gmail.com
@arq.laryssaneves
(83) 99955-2056

QUADRO DE ÁREAS:	PRANCHA:
A. TERRENO: 450m² A. OCUPADA: 347,86m² A. CONSTRUÍDA: 347,86m² A. LIVRE: 102,14 m² T. DE OCUPAÇÃO: 77,30% T. DE PERMEABILIDADE: 21,91% INDICE DE APROVEITAMENTO:0,77	04/ 05

PROPRIETÁRIO

RESPONSÁVEL TÉCNICO

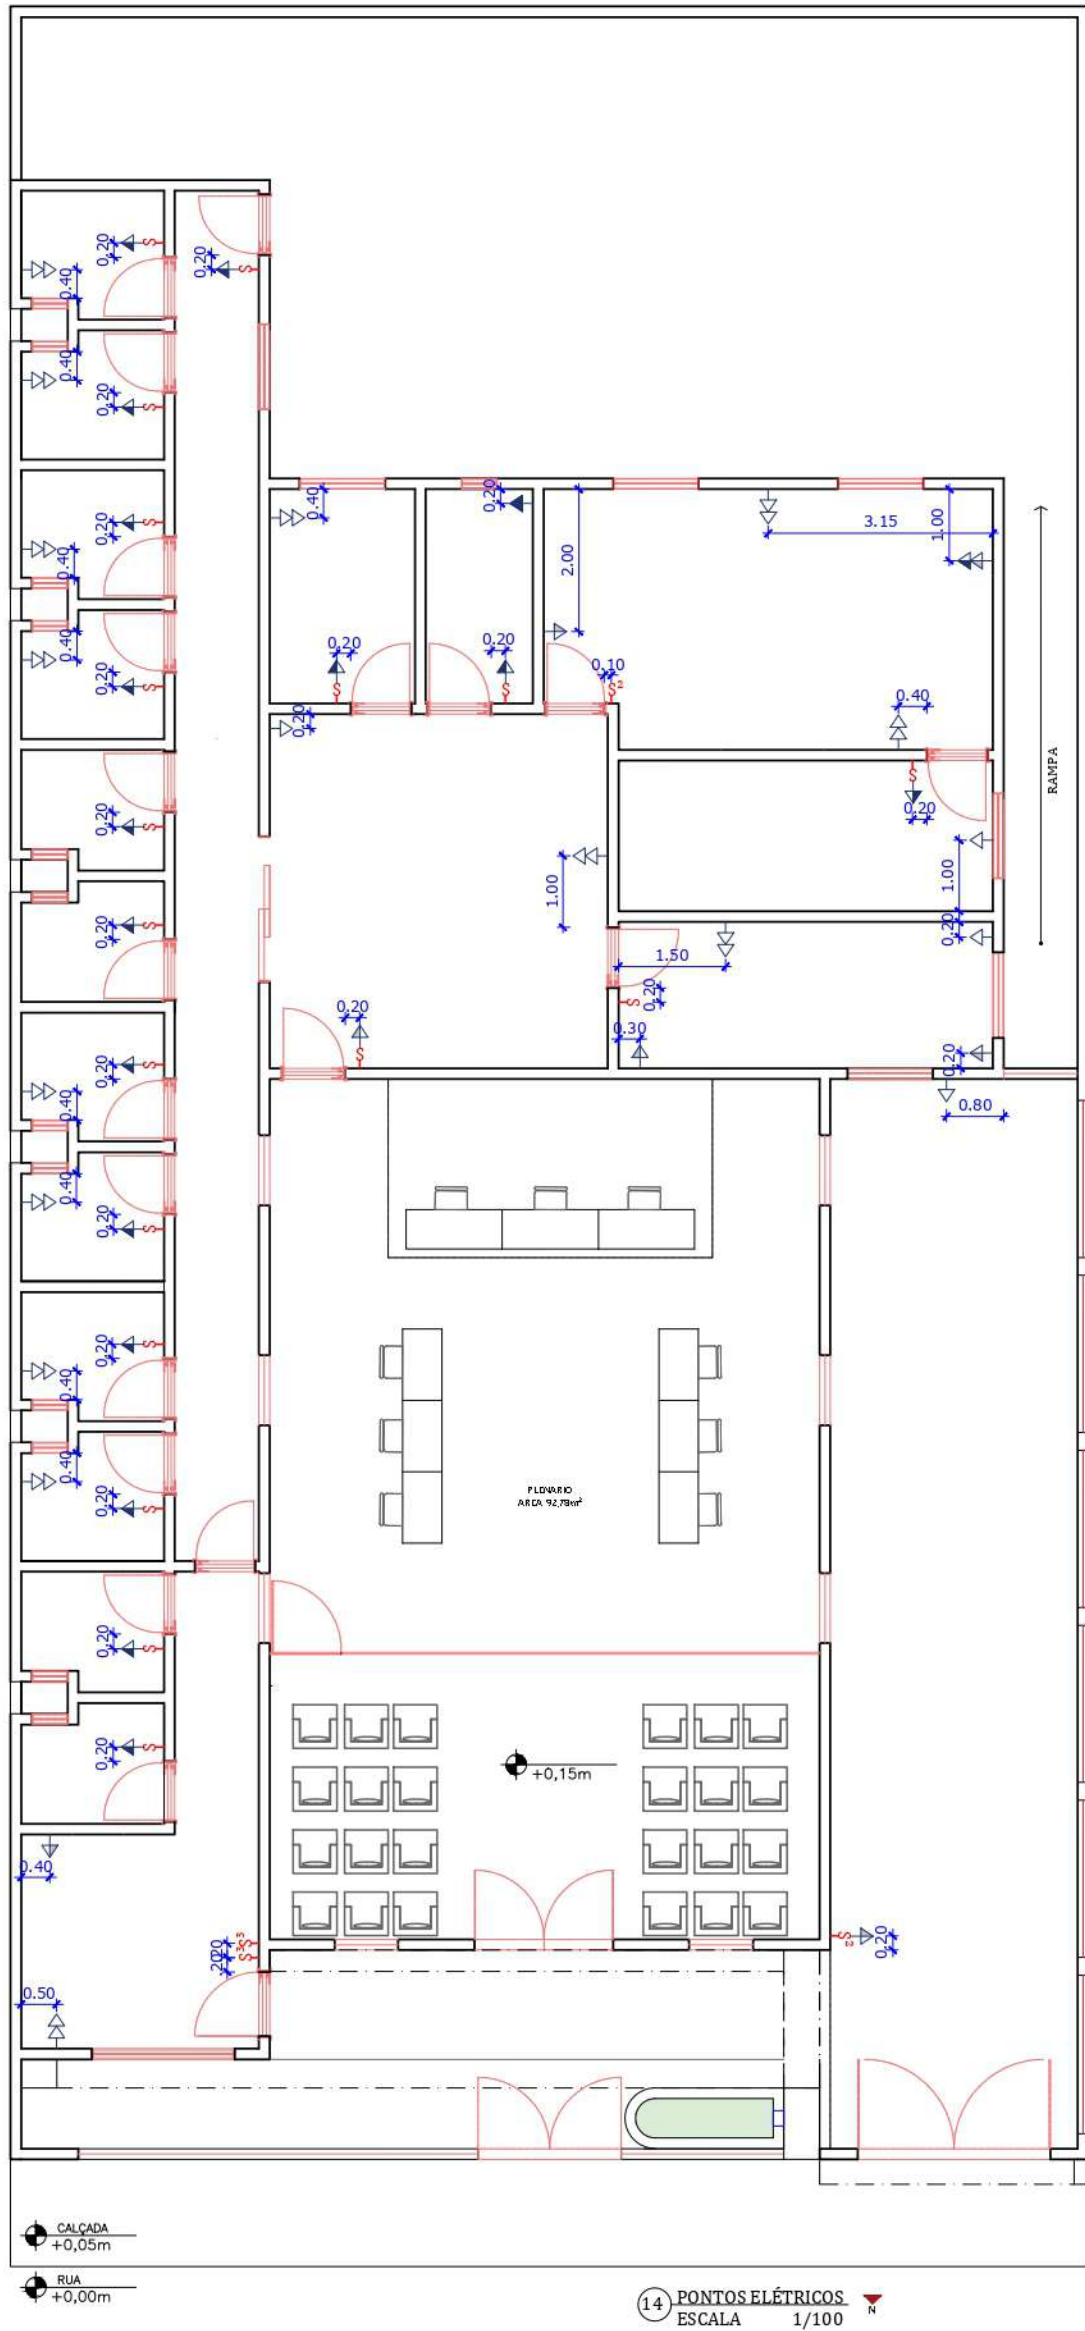
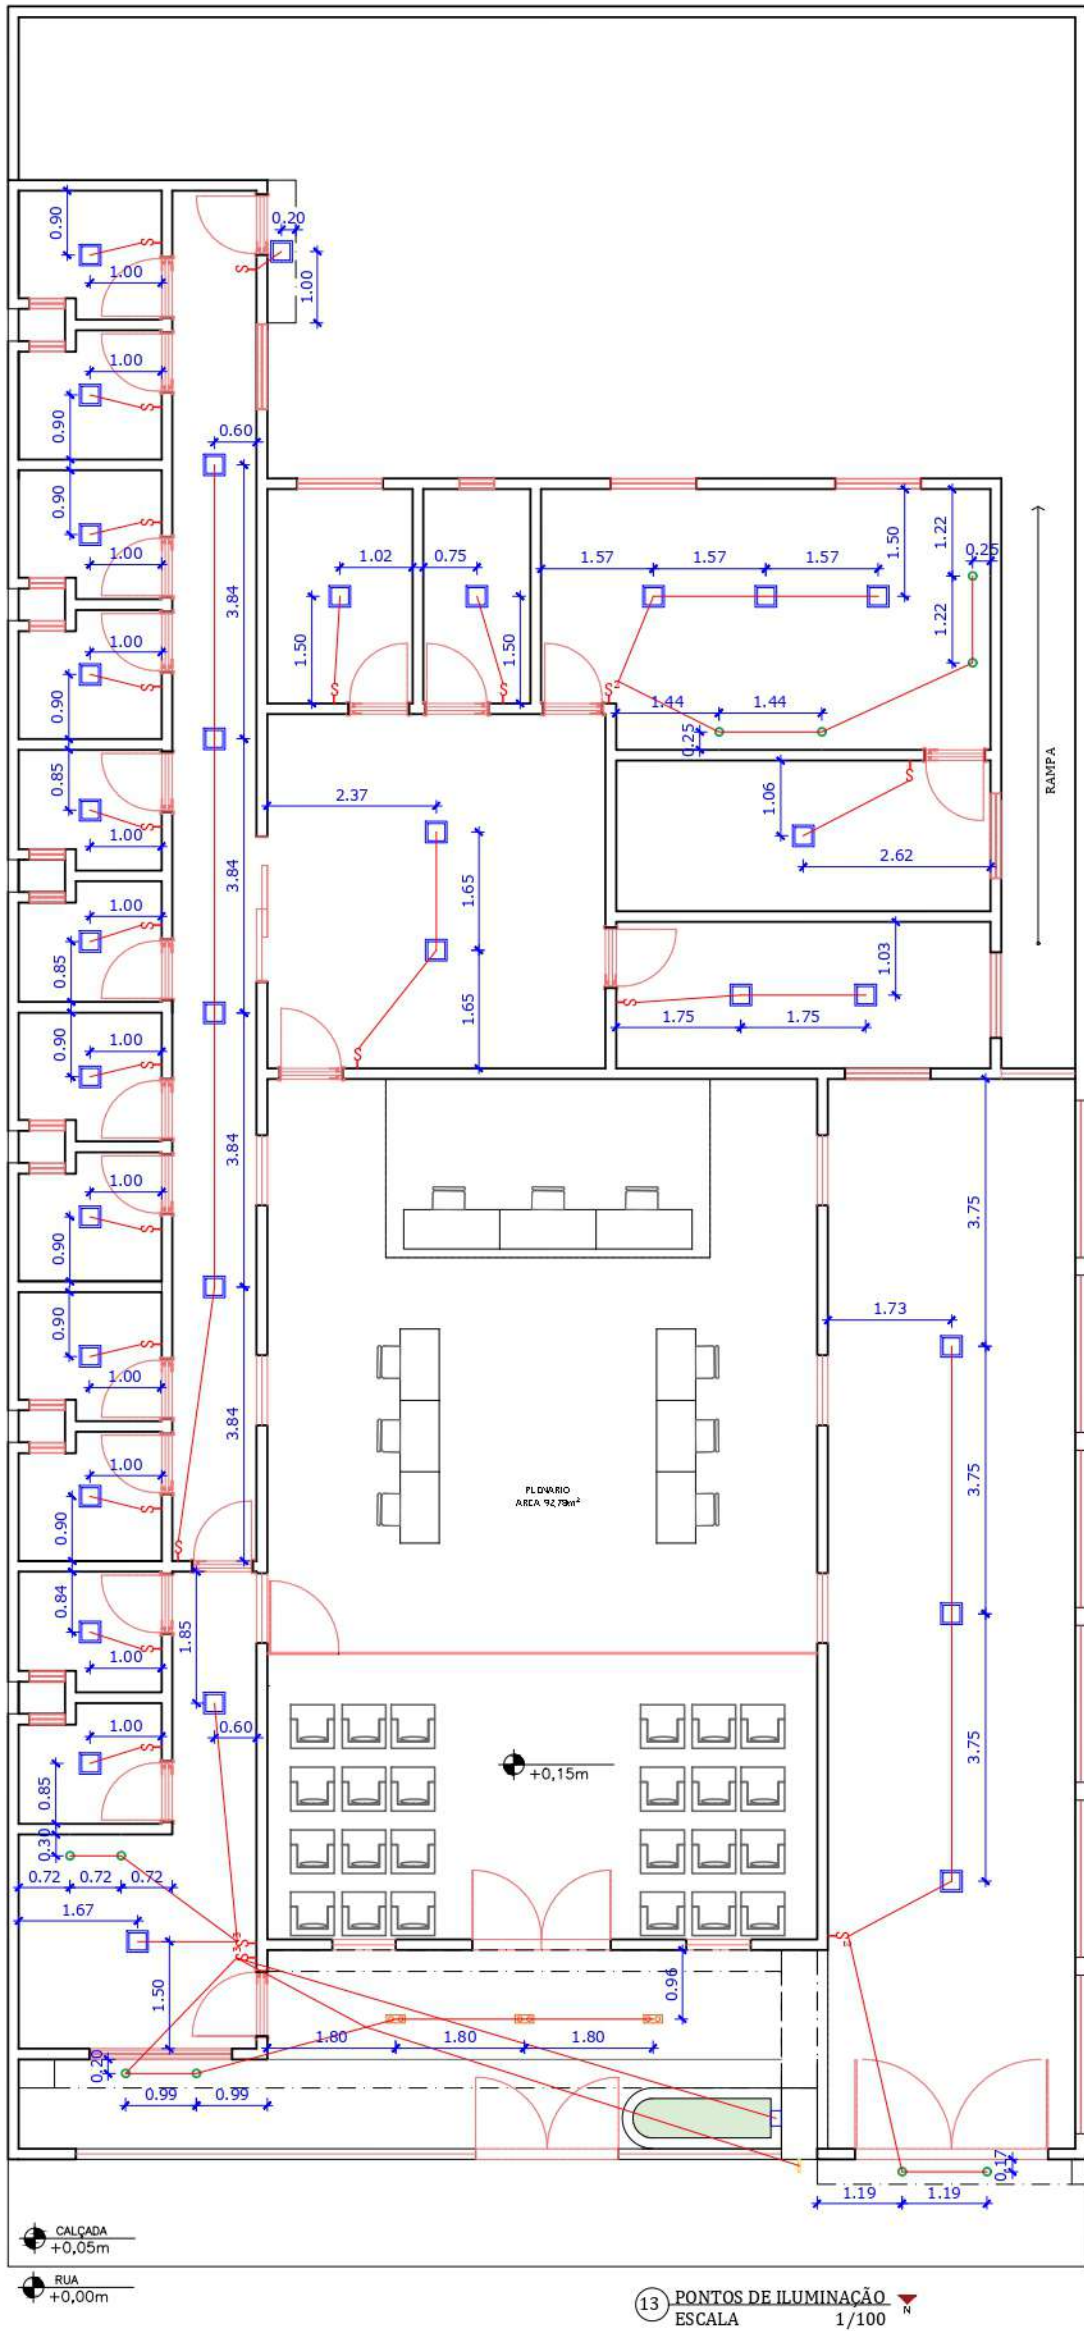


TABELA GERAL: PONTOS ELÉTRICOS	
ITEM	DESCRIÇÃO
	TOM 220V, H= 2,20m DO PISO
	TOM 220V, H= 1,25m DO PISO
	TOM 220V, H= 0,35m DO PISO
	INTERRUPTOR SIMPLES DE 1 SEÇÃO
	INTERRUPTOR DE 2 SEÇÕES
	INTERRUPTOR DE 3 SEÇÕES
	PLAFON 6000K 30X30
	SPOT EMBUTIR 3000K - CARÇA PRETA
	ARANDELA 3000K - CARÇA PRETA
	PERFIL DE LED EMBUTIR 4.25M - 4000K
	SPOT DUPLO EMBUTIR PRETO - PAR20 21X11 3000K

PROJETO REFORMA E AMPLIAÇÃO - CÂMARA MUNICIPAL DE CARAÚBAS-PB

PROPRIETÁRIO: CÂMARA MUNICIPAL DE CARAÚBAS - PB

LOCAL: RUA VEREADOR JOSÉ CLEMENTE DE QUEIROZ

CONTEÚDO: PONTOS DE ILUMINAÇÃO E PONTOS ELÉTRICOS

ESCALA: 1/100				DATA: 30/11/2023		
DISTRITO	SETOR	QUADRA	FACE	LOTE	UNIDADE	CONTROLE
0000	0000	0000	0000	0000	0000	

CONTATO:
laryssanevesarquitetura@gmail.com
@arq.laryssaneves
(83) 99955-2056

QUADRO DE ÁREAS:	PRANCHA:
A. TERRENO: 450m² A. OCUPADA: 347,86m² A. CONSTRUÍDA: 347,86m² A. LIVRE: 102,14 m² T. DE OCUPAÇÃO: 77,30% T. DE PERMEABILIDADE: 21,91% ÍNDICE DE APROVEITAMENTO: 0,77	05/05

PROPRIETÁRIO

RESPONSÁVEL TÉCNICO



FERREIRA ALVES CONSTRUÇÕES

FERREIRA ALVES SERVICOS DE CONSTRUÇOES EIRELI-ME

CNPJ: 25.080.166/0001-96 – R/ Joao Mendes Monteiro, 319, Quadra12 P Lt 38, Centro, Monteiro/PB

CEP: 58.500-000 - E-MAIL: ferreiraalvesconstrucoes2016@hotmail.com

TERMO DE REFERÊNCIA - PROPOSTA

DISPENSA DE LICITAÇÃO Nº 00010/2025

PROPOSTA

REFERENTE: DISPENSA DE LICITAÇÃO Nº 00010/2025

PREFEITURA MUNICIPAL DE CARAÚBAS.

OBJETO: EXECUÇÃO DA REFORMA E AMPLIAÇÃO (ETAPA 03) DA SEDE DA CÂMARA MUNICIPAL DE CARAÚBAS/PB.

PROPONENTE: FERREIRA ALVES SERVICOS DE CONSTRUÇOES EIRELI

CNPJ: 25.080.166/0001-96

Prezados Senhores,

Nos termos da licitação em epígrafe, apresentamos proposta conforme abaixo:

ITEM	DESCRIÇÃO	UNID	QUANT	PREÇO UNIT	PREÇO TOTAL
1	: EXECUÇÃO DA REFORMA E AMPLIAÇÃO (ETAPA 03) DA SEDE DA CÂMARA MUNICIPAL DE CARAÚBAS/PB.	UND	1,0	123.985,60	123.985,60
VALOR TOTAL.....R\$					123.985,60

Valor global da proposta R\$ (123.985,60) Cento e vinte e três mil, novecentos e oitenta e cinco reais e sessenta centavos.

Validade da Proposta 60 (sessenta) dias

Prazo de Execução: Concordamos com o disposto no Edital (4 MESES)

Forma de Pagamento: Concordamos com o disposto no Edital

Dados bancários do proponente para fins de pagamento:



FERREIRA ALVES CONSTRUÇÕES

FERREIRA ALVES SERVICOS DE CONSTRUÇOES EIRELI-ME

CNPJ: 25.080.166/0001-96 – R/ Joao Mendes Monteiro, 319, Quadra12 P Lt 38, Centro, Monteiro/PB

CEP: 58.500-000 - E-MAIL: ferreiraalvesconstrucoes2016@hotmail.com

Banco: CAIXA ECONÔMICA FEDERAL

Agência: 3315

Nº Conta-Corrente: 1235-7

Monteiro, 17 de Outubro de 2025

Rodolfo Mendes da Silva

Engenheiro Civil

162117378-0

Valdir Peres F. Mes

Valdir Peres Ferreira Alves

Sócio Administrador

RG: 2166953 - SSP/PB



FERREIRA ALVES CONSTRUÇÕES

FERREIRA ALVES SERVICOS DE CONSTRUÇOES EIRELI-ME

CNPJ: 25.080.166/0001-96 – R/ Joao Mendes Monteiro, 319, Quadra12 P Lt 38, Centro, Monteiro/PB

CEP: 58.500-000 - E-MAIL: ferreiraalvesconstrucoes2016@hotmail.com

ORÇAMENTO SINTÉTICO

Obra	Bancos	B.D.I.	Encargos Sociais
REFORMA E AMPLIAÇÃO (ETAPA 03) DA CÂMARA MUNICIPAL DE CARAÚBAS/PB	SINAPI - 07/2025 - Paraíba SBC - 07/2025 - Paraíba ORSE - 07/2025 - Sergipe	20,34%	Desonerado: Horista: 91,01% Mensalista: 51,84%

Orçamento Sintético

Item	Código	Banco	Descrição	Und	Quant.	Valor Unit	Valor Unit com BDI	Total	Peso (%)
1			ETAPA - REFORMA E AMPLIAÇÃO		1,00		R\$ 123.985,60	R\$ 123.985,60	100,00%
1.1			DEMOLIÇÕES E RETIRADAS		1,00		R\$ 783,30	R\$ 783,30	0,63%
1.1.1	97622	SINAPI	DEMOLIÇÃO DE ALVENARIA DE BLOCO FURADO, DE FORMA MANUAL, SEM REAPROVEITAMENTO. AF 09/2023	m³	0,69	R\$ 48,62	R\$ 58,51	R\$ 40,37	0,03%
1.1.2	97631	SINAPI	DEMOLIÇÃO DE ARGAMASSAS, DE FORMA MANUAL, SEM REAPROVEITAMENTO. AF 09/2023	m²	55,22	R\$ 9,76	R\$ 11,75	R\$ 648,66	0,52%
1.1.3	12376	ORSE	REMOÇÃO DE AR CONDICIONADO TIPO SPLIT	un	2,00	R\$ 20,36	R\$ 24,51	R\$ 49,01	0,04%
1.1.4	9111	ORSE	REMOÇÃO DE COBOGÓ OU BLOCO DE VIDRO - REV 02	m²	0,25	R\$ 13,59	R\$ 16,35	R\$ 4,09	0,00%
1.1.5	4942	ORSE	REMOÇÃO DE ESQUADRIA METÁLICA, COM OU SEM REAPROVEITAMENTO REV. 01 - 03/2022	m²	1,68	R\$ 20,36	R\$ 24,51	R\$ 41,17	0,03%
1.2			MOVIMENTO DE TERRA		1,00	R\$ 0,00	R\$ 4.276,43	R\$ 4.276,43	3,45%
1.2.1	96523	SINAPI	ESCAVAÇÃO MANUAL PARA BLOCO DE COROAMENTO OU SAPATA (INCLUINDO ESCAVAÇÃO PARA COLOCAÇÃO DE FÔRMAS). AF 01/2024	m³	1,25	R\$ 79,78	R\$ 96,01	R\$ 120,01	0,10%
1.2.2	96527	SINAPI	ESCAVAÇÃO MANUAL PARA VIGA BALDRAME OU SAPATA CORRIDA (INCLUINDO ESCAVAÇÃO PARA COLOCAÇÃO DE FÔRMAS). AF 01/2024	m³	3,91	R\$ 87,83	R\$ 105,70	R\$ 413,28	0,33%
1.2.3	94316	SINAPI	ATERRO MECANIZADO DE VALA COM RETROESCAVADEIRA (CAPACIDADE DA CAÇAMBA DA RETRO: 0,26 M³ / POTÊNCIA: 88 HP), LARGURA ATÉ 1,5 M, PROFUNDIDADE ATÉ 1,5 M, COM SOLO ARGILO-ARENOSO. AF 08/2023	m³	45,11	R\$ 68,95	R\$ 82,98	R\$ 3.743,14	3,02%
1.3			INFRAESTRUTURA		1,00	R\$ 0,00	R\$ 17.097,62	R\$ 17.097,62	13,79%
1.3.1	103800	SINAPI	PEDRA ARGAMASSADA COM CIMENTO E AREIA 1:3, 40% DE ARGAMASSA EM VOLUME - AREIA E PEDRA DE MÃO COMERCIAIS - FORNECIMENTO E	m³	3,69	R\$ 478,81	R\$ 576,21	R\$ 2.126,20	1,71%

			ASSENTAMENTO. AF_08/2022						
1.3.2	CPU09	Próprio	ALVENARIA EM TIJOLO CERAMICO FURADO 9X19X19CM, 1 VEZ (ESPESSURA 19 CM), ASSENTADO EM ARGAMASSA TRACO 1:4 (CIMENTO E AREIA MEDIA NAO PENEIRADA), PREPARO MANUAL, JUNTA1 CM. INC 11/2016	m²	41,84	R\$ 99,13	R\$ 119,29	R\$ 4.991,09	4,03%
1.3.3	CPU11	Próprio	COMPOSIÇÃO REPRESENTATIVA) EXECUÇÃO DE ESTRUTURAS DE CONCRETO ARMADO, PARA EDIFICAÇÃO INSTITUCIONAL TÉRREA, FCK =30 MPA	m³	2,46	R\$ 3.057,60	R\$ 3.679,52	R\$ 9.051,62	7,30%
1.3.4	98557	SINAPI	IMPERMEABILIZAÇÃO DE SUPERFÍCIE COM EMULSÃO ASFÁLTICA, 2 DEMÃOS. AF 09/2023	m²	15,40	R\$ 50,11	R\$ 60,31	R\$ 928,71	0,75%
1.4			SUPERESTRUTURA		1,00	R\$ 0,00	R\$ 12.505,40	R\$ 12.505,40	10,09%
1.4.1	CPU11	Próprio	COMPOSIÇÃO REPRESENTATIVA) EXECUÇÃO DE ESTRUTURAS DE CONCRETO ARMADO, PARA EDIFICAÇÃO INSTITUCIONAL TÉRREA, FCK =30 MPA	Q	2,39	R\$ 3.057,60	R\$ 3.679,52	R\$ 8.794,05	7,09%
1.4.2	00003777	SINAPI	LONA PLASTICA PESADA PRETA, E = 150 MICRA	M²	42,12	R\$ 1,44	R\$ 1,74	R\$ 73,19	0,06%
1.4.3	95241	SINAPI	LASTRO DE CONCRETO MAGRO, APLICADO EM PISOS, LAJES SOBRE SOLO OU RADIERS, ESPESSURA DE 5 CM. AF 01/2024	m²	42,12	R\$ 34,26	R\$ 41,23	R\$ 1.736,49	1,40%
1.4.4	00039508	SINAPI	TELA DE ACO SOLDADA NERVURADA, CA-60, L-159, (1,69 KG/M2), DIAMETRO DO FIO = 4,5 MM, LARGURA = 2,45 M, ESPACAMENTO DA MALHA= 30 X 10 CM	m²	42,12	R\$ 7,98	R\$ 9,60	R\$ 404,55	0,33%
1.4.5	105023	SINAPI	VERGA MOLDADA IN LOCO EM CONCRETO, ESPESSURA DE *15* CM. AF 03/2024	M	18,00	R\$ 58,15	R\$ 69,98	R\$ 1.259,67	1,02%
1.4.6	105040	SINAPI	CONTRAVERGA PRÉ-FABRICADA, ESPESSURA DE *10* CM. AF 03/2024	M	7,20	R\$ 27,41	R\$ 32,98	R\$ 237,45	0,19%
1.5			SISTEMA DE VEDAÇÃO VERTICAL		1,00	R\$ 0,00	R\$ 13.297,60	R\$ 13.297,60	10,73%
1.5.1	103328	SINAPI	ALVENARIA DE VEDAÇÃO DE BLOCOS CERÂMICOS FURADOS NA HORIZONTAL DE 9X19X19 CM (ESPESSURA 9 CM) E ARGAMASSA DE ASSENTAMENTO COM PREPARO EM BETONEIRA. AF 12/2021	m²	126,05	R\$ 82,39	R\$ 99,15	R\$ 12.498,17	10,08%
1.5.2	10565	ORSE	PARDE DE BLOCO DE GESSO (50 X 65CM) - FORNECIMENTO E EXECUÇÃO	m²	11,88	R\$ 55,92	R\$ 67,29	R\$ 799,43	0,64%
1.6			SISTEMA DE COBERTURA		1,00	R\$ 0,00	R\$ 11.042,63	R\$ 11.042,63	8,91%

1.6.1	92544	SINAPI	TRAMA DE MADEIRA COMPOSTA POR TERÇAS PARA TELHADOS DE ATÉ 2 ÁGUAS PARA TELHA ESTRUTURAL DE FIBROCIMENTO, INCLUSO TRANSPORTE VERTICAL. AF 07/2019	m²	47,55	R\$ 15,75	R\$ 18,96	R\$ 901,51	0,73%
1.6.2	94210	SINAPI	TELHAMENTO COM TELHA ONDULADA DE FIBROCIMENTO E = 6 MM, COM RECOBRIMENTO LATERAL DE 1 1/4 DE ONDA PARA TELHADO COM INCLINAÇÃO MÁXIMA DE 10°, COM ATÉ 2 ÁGUAS, INCLUSO IÇAMENTO. AF 07/2019	m²	47,55	R\$ 62,60	R\$ 75,34	R\$ 3.582,29	2,89%
1.6.3	94231	SINAPI	RUFO EM CHAPA DE AÇO GALVANIZADO NÚMERO 24, CORTE DE 25 CM, INCLUSO TRANSPORTE VERTICAL. AF 07/2019	M	18,18	R\$ 44,65	R\$ 53,74	R\$ 976,92	0,79%
1.6.4	94229	SINAPI	CALHA EM CHAPA DE AÇO GALVANIZADO NÚMERO 24, DESENVOLVIMENTO DE 100 CM, INCLUSO TRANSPORTE VERTICAL. AF 07/2019	M	15,00	R\$ 137,59	R\$ 165,58	R\$ 2.483,63	2,00%
1.6.5	96111	SINAPI	FORRO EM RÉGUAS DE PVC, FRISADO, PARA AMBIENTES RESIDENCIAIS, INCLUSIVE ESTRUTURA UNIDIRECIONAL DE FIXAÇÃO. AF 08/2023 PS	m²	42,12	R\$ 54,46	R\$ 65,54	R\$ 2.760,64	2,23%
1.6.6	102233	SINAPI	PINTURA IMUNIZANTE PARA MADEIRA, 1 DEMÃO. AF 01/2021	m²	23,78	R\$ 11,80	R\$ 14,20	R\$ 337,64	0,27%
1.7			ESQUADRIAS, FERRAGENS E ACESSÓRIOS		1,00	R\$ 0,00	R\$ 15.136,59	R\$ 15.136,59	12,21%
1.7.1	13096	ORSE	PORTA EM VIDRO TEMPERADO 10MM, INCOLOR, INCLUSIVE FERRAGENS DE FIXAÇÃO E INSTALAÇÃO, EXCLUSIVE PUXADOR - REV 01_10/2021	m²	13,44	R\$ 687,73	R\$ 827,62	R\$ 11.123,15	8,97%
1.7.2	200511	SBC	ADESIVO JATEADO PARA APLICACAO EM VIDRO CORRIMÃO EM TUBO DE AÇO GALVANIZADO (ALTURA = 0,90 M), COM BARRAS VERTICAIS	m²	13,44	R\$ 29,89	R\$ 35,97	R\$ 483,39	0,39%
1.7.3	8779	ORSE	ACADA 2.00M (2"), BARRA HORIZONTAL INTERMEDIÁRIA (1 1/2") E BARRA HORIZONTAL SUPERIOR (1 1/2")	m	3,30	R\$ 265,88	R\$ 319,96	R\$ 1.055,88	0,85%
1.7.4	94569	SINAPI	JANELA DE ALUMÍNIO TIPO MAXIM-AR, BATENTE/ REQUADRO 3 A 14 CM, VIDRO INCLUSO, FIXAÇÃO COM PARAFUSO, SEM GUARNIÇÃO/ ALIZAR, DIMENSÕES 60X80 (A X L) CM, SEM ACABAMENTO, VEDAÇÃO COM SILICONE, EXCLUSIVE CONTRAMARCO -	m²	1,40	R\$ 646,57	R\$ 778,08	R\$ 1.089,31	0,88%

			FORNECIMENTO E INSTALAÇÃO. AF_11/2024						
1.7.5	91341	SINAPI	PORTA EM ALUMÍNIO DE ABRIR TIPO VENEZIANA COM GUARNIÇÃO, FIXAÇÃO COM PARAFUSOS - FORNECIMENTO E INSTALAÇÃO. AF_12/2019	m²	1,68	R\$ 684,99	R\$ 824,32	R\$ 1.384,86	1,12%
1.8			REVESTIMENTOS		1,00	R\$ 0,00	R\$ 15.943,51	R\$ 15.943,51	12,86%
1.8.1	87879	SINAPI	CHAPISCO APLICADO EM ALVENARIAS E ESTRUTURAS DE CONCRETO INTERNAS, COM COLHER DE PEDREIRO. ARGAMASSA TRAÇO 1:3 COM PREPARO EM BETONEIRA 400L. AF_10/2022	m²	307,32	R\$ 3,89	R\$ 4,68	R\$ 1.437,44	1,16%
1.8.2	87794	SINAPI	EMBOÇO OU MASSA ÚNICA EM ARGAMASSA TRAÇO 1:2:8, PREPARO MANUAL, APLICADA MANUALMENTE EM PANOS CEGOS DE FACHADA (SEM PRESENÇA DE VÃOS), ESPESSURA DE 25 MM. AF_09/2022	m²	307,32	R\$ 39,22	R\$ 47,20	R\$ 14.506,07	11,70%
1.9			PAVIMENTAÇÃO		1,00	R\$ 0,00	R\$ 7.618,39	R\$ 7.618,39	6,14%
1.9.1	87630	SINAPI	CONTRAPISO EM ARGAMASSA TRAÇO 1:4 (CIMENTO E AREIA), PREPARO MECÂNICO COM BETONEIRA 400 L, APLICADO EM ÁREAS SECAS SOBRE LAJE, ADERIDO, ACABAMENTO NÃO REFORÇADO, ESPESSURA 3CM. AF_07/2021	m²	42,12	R\$ 38,09	R\$ 45,83	R\$ 1.930,49	1,56%
1.9.2	89046	SINAPI	(COMPOSIÇÃO REPRESENTATIVA) DO SERVIÇO DE REVESTIMENTO CERÂMICO PARA PISO COM PLACAS TIPO ESMALTADA EXTRA DE DIMENSÕES 35X35 CM, PARA EDIFICAÇÃO HABITACIONAL MULTIFAMILIAR (PRÉDIO). AF_11/2014	m²	42,12	R\$ 64,83	R\$ 78,02	R\$ 3.286,00	2,65%
1.9.3	88650	SINAPI	RODAPÉ CERÂMICO DE 7CM DE ALTURA COM PLACAS TIPO ESMALTADA DE DIMENSÕES 60X60CM. AF_02/2023	M	82,14	R\$ 12,98	R\$ 15,61	R\$ 1.282,61	1,03%
1.9.4	98689	SINAPI	SOLEIRA EM GRANITO, LARGURA 15 CM, ESPESSURA 2,0 CM. AF_09/2020	M	8,20	R\$ 93,76	R\$ 112,83	R\$ 925,18	0,75%
1.9.5	94990	SINAPI	EXECUÇÃO DE PASSEIO (CALÇADA) OU PISO DE CONCRETO COM CONCRETO MOLDADO IN LOCO, FEITO EM OBRA, ACABAMENTO CONVENCIONAL, NÃO ARMADO. AF_08/2022	m³	0,22	R\$ 733,18	R\$ 882,30	R\$ 194,11	0,16%



FERREIRA ALVES CONSTRUÇÕES

FERREIRA ALVES SERVICOS DE CONSTRUÇOES EIRELI-ME

CNPJ: 25.080.166/0001-96 – R/ Joao Mendes Monteiro, 319, Quadra12 P Lt 38, Centro, Monteiro/PB

CEP: 58.500-000 - E-MAIL: ferreiraalvesconstrucoes2016@hotmail.com

1.10			PINTURA		1,00	R\$ 0,00	R\$ 11.754,04	R\$ 11.754,04	9,48%
1.10.1	88485	SINAPI	FUNDO SELADOR ACRÍLICO, APLICAÇÃO MANUAL EM PAREDE, UMA DEMÃO. AF 04/2023	m²	331,08	R\$ 3,52	R\$ 4,24	R\$ 1.402,78	1,13%
1.10.2	88497	SINAPI	EMASSAMENTO COM MASSA LÁTEX, APLICAÇÃO EM PAREDE, DUAS DEMÃOS, LIXAMENTO MANUAL. AF 04/2023	m²	331,08	R\$ 14,36	R\$ 17,28	R\$ 5.721,45	4,61%
1.10.3	88489	SINAPI	PINTURA LÁTEX ACRÍLICA PREMIUM, APLICAÇÃO MANUAL EM PAREDES, DUAS DEMÃOS. AF 04/2023	m²	331,08	R\$ 11,40	R\$ 13,72	R\$ 4.543,27	3,66%
1.10.4	100741	SINAPI	PINTURA COM TINTA ALQUÍDICA DE ACABAMENTO (ESMALTE SINTÉTICO ACETINADO) PULVERIZADA SOBRE SUPERFÍCIES METÁLICAS (EXCETO PERFIL) EXECUTADO EM OBRA (POR DEMÃO). AF 01/2020 PE	m²	3,36	R\$ 21,40	R\$ 25,76	R\$ 86,54	0,07%
1.11			INSTALAÇÕES DE CLIMATIZAÇÃO		1,00	R\$ 0,00	R\$ 4.589,92	R\$ 4.589,92	3,70%
1.11.1	13274	ORSE	INSTALAÇÃO DE AR CONDICIONADO SPLIT (EVAPORADORA E CONDENSADORA), HI-WALL (PAREDE), DE 12000 BTU/H ATÉ 18000 BTU/H, COM DISTÂNCIA ENTRE EVAPORADORA E CONDENSADORA DE ATÉ 3M. REV 01 01/2025	un	2,00	R\$ 372,48	R\$ 448,24	R\$ 896,48	0,72%
1.11.2	12184	ORSE	CAIXA DE PASSAGEM POLAR PARA AR CONDICIONADO SPLIT	un	10,00	R\$ 46,29	R\$ 55,70	R\$ 557,00	0,45%
1.11.3	89865	SINAPI	TUBO, PVC, SOLDÁVEL, DE 25MM, INSTALADO EM DRENO DE AR-CONDICIONADO - FORNECIMENTO E INSTALAÇÃO. AF 08/2022	M	30,00	R\$ 14,63	R\$ 17,60	R\$ 528,08	0,43%
1.11.4	CPU18	Próprio	PONTO DE TOMADA 3P PARA AR CONDICIONADO ATÉ 3000 VA, COM ELETRODUTO DE PVC FLEXÍVEL SANFONADO EMBUTIDO Ø 3/4", INCLUINDO CONJUNTO ASTOP/30A-220V, INCLUSIVE ATERRAMENTO	un	8,00	R\$ 270,94	R\$ 326,05	R\$ 2.608,36	2,10%
1.12			INSTALAÇÕES SANITÁRIAS		1,00	R\$ 0,00	R\$ 574,90	R\$ 574,90	0,46%
1.12.1	1679	ORSE	PONTO DE ESGOTO COM TUBO DE PVC RÍGIDO SOLDÁVEL DE Ø 40 MM (LAVATÓRIOS, MICTÓRIOS, RALOS SIFONADOS, ETC...)	un	4,00	R\$ 76,32	R\$ 91,84	R\$ 367,38	0,30%
1.12.2	1697	ORSE	CAIXA SIFONADA QUADRADA, COM TRÊS ENTRADAS E UMA SAÍDA, D = 100X100X50MM, REF. Nº 63, BRANCO, COM GRELHA, AKROS OU SIMILAR	un	4,00	R\$ 43,11	R\$ 51,88	R\$ 207,52	0,17%
1.13			INSTALAÇÕES ELÉTRICAS E LÓGICAS		1,00	R\$ 0,00	R\$ 9.187,67	R\$ 9.187,67	7,41%

1.13.1	3298	ORSE	PONTO DE TOMADA 2P+T, ABNT, DE EMBUTIR, 10 A, COM ELETRODUTO DE PVC FLEXÍVEL SANFONADO EMBUTIDO Ø 3/4", FIO RÍGIDO 2,5MM² (FIO 12), INCLUSIVE PLACA EM PVC E ATERRAMENTO	pt	16,00	R\$ 223,51	R\$ 268,98	R\$ 4.303,63	3,47%
1.13.2	3278	ORSE	PONTO DE INTERRUPTOR 01 SEÇÃO (1 S) EMBUTIDO COM ELETRODUTO DE PVC FLEXÍVEL SANFONADO Ø 3/4"	pt	9,00	R\$ 200,27	R\$ 241,01	R\$ 2.169,07	1,75%
1.13.3	13671	ORSE	LUMINÁRIA PLAFON DE SOBROPOR EM LED 29.5x29.5 CM, 24W 4000K BIVOLT, AVANT OU SIMILAR	un	12,00	R\$ 90,24	R\$ 108,59	R\$ 1.303,09	1,05%
1.13.4	101875	SINAPI	QUADRO DE DISTRIBUIÇÃO DE ENERGIA EM CHAPA DE AÇO GALVANIZADO, DE EMBUTIR, COM BARRAMENTO TRIFÁSICO, PARA 12 DISJUNTORES DIN 100A - FORNECIMENTO E INSTALAÇÃO. AF 07/2025	UN	1,00	R\$ 361,88	R\$ 435,49	R\$ 435,49	0,35%
1.13.5	91931	SINAPI	CABO DE COBRE FLEXÍVEL ISOLADO, 6 MM², ANTI-CHAMA 0,6/1,0 KV, PARA CIRCUITOS TERMINAIS - FORNECIMENTO E INSTALAÇÃO. AF 03/2023	M	35,00	R\$ 10,84	R\$ 13,04	R\$ 456,55	0,37%
1.13.6	91854	SINAPI	ELETRODUTO FLEXÍVEL CORRUGADO, PVC, DN 25 MM (3/4"), PARA CIRCUITOS TERMINAIS, INSTALADO EM PAREDE - FORNECIMENTO E INSTALAÇÃO. AF 03/2023	M	13,00	R\$ 8,29	R\$ 9,97	R\$ 129,66	0,10%
1.13.7	98307	SINAPI	TOMADA DE REDE RJ45 - FORNECIMENTO E INSTALAÇÃO. AF 11/2019	UN	8,00	R\$ 40,53	R\$ 48,77	R\$ 390,18	0,31%
1.14			'SERVIÇOS FINAIS		1,00	R\$ 0,00	R\$ 177,60	R\$ 177,60	0,14%
1.14.1	99811	SINAPI	LIMPEZA DE CONTRAPISO COM VASSOURA A SECO. AF 04/2019	m²	48,45	R\$ 3,05	R\$ 3,67	R\$ 177,60	0,14%

Rodolfo Mendes da Silva

Engenheiro Civil

162117378-0

Valdir Peres F. Mes



FERREIRA ALVES CONSTRUÇÕES

FERREIRA ALVES SERVICOS DE CONSTRUÇOES EIRELI-ME

CNPJ: 25.080.166/0001-96 - R/ Joao Mendes Monteiro, 319, Quadra12 P Lt 38, Centro, Monteiro/PB

CEP: 58.500-000 - E-MAIL: ferreiraalvesconstrucoes2016@hotmail.com

CRONOGRAMA

Cronograma Físico e Financeiro

Item	Descrição	Total Por Etapa	15 DIAS	30 DIAS	45 DIAS
1	ETAPA - REFORMA E AMPLIAÇÃO	100,00% 123.985,60	15,88% 19.687,58	50,10% 62.121,02	34,02% 42.177,00
1.1	DEMOLIÇÕES E RETIRADAS	100,00% 783,30	100,00% 783,30		
1.2	MOVIMENTO DE TERRA	100,00% 4.276,43	100,00% 4.276,43		
1.3	INFRAESTRUTURA	100,00% 17.097,62	70,00% 11.968,33	30,00% 5.129,29	
1.4	SUPERESTRUTURA	100,00% 12.505,40		100,00% 12.505,40	
1.5	SISTEMA DE VEDAÇÃO VERTICAL	100,00% 13.297,60	20,00% 2.659,52	80,00% 10.638,08	
1.6	SISTEMA DE COBERTURA	100,00% 11.042,63		100,00% 11.042,63	
1.7	ESQUADRIAS, FERRAGENS E ACESSÓRIOS	100,00% 15.136,59		30,00% 4.540,98	70,00% 10.595,61
1.8	REVESTIMENTOS	100,00% 15.943,51		40,00% 6.377,40	60,00% 9.566,11
1.9	PAVIMENTAÇÃO	100,00% 7.618,39		40,00% 3.047,36	60,00% 4.571,03
1.10	PINTURA	100,00% 11.754,04			100,00% 11.754,04
1.11	INSTALAÇÕES DE CLIMATIZAÇÃO	100,00% 4.589,92		100,00% 4.589,92	
1.12	INSTALAÇÕES SANITÁRIAS	100,00% 574,90		100,00% 574,90	
1.13	INSTALAÇÕES ELÉTRICAS E LÓGICAS	100,00% 9.187,67		40,00% 3.675,07	60,00% 5.512,60
1.14	SERVIÇOS FINAIS	100,00% 177,60			100,00% 177,60
		Porcentagem	15,88%	50,10%	34,02%
		Custo	19.687,58	62.121,02	42.177,00
		Porcentagem Acumulado	15,88%	65,98%	100,0%
		Custo Acumulado	19.687,58	81.808,61	123.985,60

Rodolfo Mendes da Silva

Engenheiro Civil

162117378-0

Valdir Peres F. Mes

REFERENTE:

DISPENSA DE LICITAÇÃO Nº 00006/2025

PROCESSO ADMINISTRATIVO Nº 00010/2025

CÂMARA MUNICIPAL DE CARAÚBAS/PB

OBJETO: CONTRATAÇÃO DE EMPRESA ESPECIALIZADA EM ENGENHARIA CIVIL PARA EXECUÇÃO DA REFORMA E AMPLIAÇÃO (ETAPA 03) DA SEDE DA CÂMARA MUNICIPAL DE CARAÚBAS/PB, COMPREENDENDO A EXECUÇÃO DOS GABINETES DOS VEREADORES.

PROPOSTA DE PREÇOS

Prezados senhores,

A empresa **JOTAV CONSTRUÇOES, SERVICOS E SOLUCOES LTDA**, inscrita no CNPJ sob nº 40.065.143/0001-04, com sede na RUA CHATEAUBRIAND PEREIRA, SN, ANEXO B, CEP 58.535-000, CENTRO, CONGO – PARAÍBA, por intermédio de seu representante legal vem através do presente, nos termos da licitação em epígrafe, apresentamos proposta conforme abaixo:

ITEM	DISCRIMINAÇÃO	UNID	QUANT	V. UNIT	V. TOTAL
1	CONTRATAÇÃO DE EMPRESA ESPECIALIZADA EM ENGENHARIA CIVIL PARA EXECUÇÃO DA REFORMA E AMPLIAÇÃO (ETAPA 03) DA SEDE DA CÂMARA MUNICIPAL DE CARAÚBAS/PB, COMPREENDENDO A EXECUÇÃO DOS GABINETES DOS VEREADORES.	OBRA	1	122.857,04	122.857,04
				TOTAL	122.857,04

Valor global da proposta **R\$ 122.857,04** (cento e vinte e dois mil e oitocentos e cinquenta e sete reais e quatro centavos).

PRAZO DE EXECUÇÃO: Conforme edital.

CONDIÇÕES DE PAGAMENTO: Conforme edital.

VALIDADE DESTA PROPOSTA: 60 (sessenta) dias

DECLARAÇÃO DE INEXISTÊNCIA DE FATO IMPEDITIVO

Declaramos, sob as penas da lei, que até a presente data inexistente qualquer fato impeditivo para nossa participação na Dispensa de Licitação nº 00006/2025. Comprometemo-nos a informar, de imediato, qualquer ocorrência superveniente.

DECLARAÇÃO DE CUMPRIMENTO DO ART. 7º, XXXIII, CF

Declaramos, sob as penas da lei, que não empregamos menores de 18 anos em trabalho noturno, perigoso ou insalubre, nem menores de 16 anos em qualquer trabalho, salvo na condição de aprendiz, a partir dos 14 anos.

Dados bancários do proponente para fins de pagamento:

BANCO INTER – 077 / AGÊNCIA: 0001 / CONTA CORRENTE: 9845619-9

Congo - PB, 16 de outubro de 2025.

JOTAV CONSTRUÇOES, SERVICOS E SOLUCOES LTDA

CNPJ sob nº 40.065.143/0001-04

JARIO THAYGO DOS SANTOS FARIAS

CPF nº 115.546.464-80

Representante legal

REFERENTE:

DISPENSA DE LICITAÇÃO Nº 00006/2025

PROCESSO ADMINISTRATIVO Nº 00010/2025

CÂMARA MUNICIPAL DE CARAÚBAS/PB

OBJETO: CONTRATAÇÃO DE EMPRESA ESPECIALIZADA EM ENGENHARIA CIVIL PARA EXECUÇÃO DA REFORMA E AMPLIAÇÃO (ETAPA 03) DA SEDE DA CÂMARA MUNICIPAL DE CARAÚBAS/PB, COMPREENDENDO A EXECUÇÃO DOS GABINETES DOS VEREADORES.

			Obra	Bancos		B.D.I.	Encargos Sociais		
			REFORMA E AMPLIAÇÃO (ETAPA 03) DA CÂMARA MUNICIPAL DE CARAÚBAS/PB	SINAPI - 07/2025 - Paraíba SBC - 07/2025 - Paraíba ORSE - 07/2025 - Sergipe		20,34%	Desonerado: Horista: 91,01% Mensalista: 51,84%		
			Orcamento Sintético						
Item	Código	Banco	Descrição	Und	Quant.	Valor Unit	Valor Unit com BDI	Total	Peso (%)
1			ETAPA - REFORMA E AMPLIAÇÃO		1,00		15.264,53	122.857,04	100,00%
1.1			DEMOLIÇÕES E RETIRADAS		1,00		134,38	776,16	0,63%
1.1.1	97622	SINAPI	DEMOLIÇÃO DE ALVENARIA DE BLOCO FURADO, DE FORMA MANUAL, SEM REAPROVEITAMENTO. AF_09/2023	m³	0,69	48,18	57,98	40,00	0,03%
1.1.2	97631	SINAPI	DEMOLIÇÃO DE ARGAMASSAS, DE FORMA MANUAL, SEM REAPROVEITAMENTO. AF_09/2023	m²	55,22	9,67	11,64	642,76	0,52%
1.1.3	12376	ORSE	REMOÇÃO DE AR CONDICIONADO TIPO SPLIT	un	2,00	20,18	24,28	48,56	0,04%
1.1.4	9111	ORSE	REMOÇÃO DE COBOGÓ OU BLOCO DE VIDRO - REV 02	m²	0,25	13,47	16,20	4,05	0,00%
1.1.5	4942	ORSE	REMOÇÃO DE ESQUADRIA METÁLICA, COM OU SEM REAPROVEITAMENTO REV. 01 - 03/2022	m²	1,68	20,18	24,28	40,79	0,03%
1.2			MOVIMENTO DE TERRA		1,00		282,10	4.237,51	3,45%
1.2.1	96523	SINAPI	ESCAVAÇÃO MANUAL PARA BLOCO DE COROAMENTO OU SAPATA (INCLUINDO ESCAVAÇÃO PARA COLOCAÇÃO DE FÓRMAS). AF_01/2024	m³	1,25	79,06	95,14	118,92	0,10%
1.2.2	96527	SINAPI	ESCAVAÇÃO MANUAL PARA VIGA BALDRAME OU SAPATA CORRIDA (INCLUINDO ESCAVAÇÃO PARA COLOCAÇÃO DE FÓRMAS). AF_01/2024	m³	3,91	87,03	104,74	409,51	0,33%
1.2.3	94316	SINAPI	ATERRO MECANIZADO DE VALA COM RETROESCAVADEIRA (CAPACIDADE DA CAÇAMBA DA RETRO: 0,26 M³ / POTÊNCIA: 88 HP), LARGURA ATÉ 1,5 M, PROFUNDIDADE ATÉ 1,5 M, COM SOLO ARGILLO-ARENOSO. AF_08/2023	m³	45,11	68,33	82,22	3.709,08	3,02%
1.3			INFRAESTRUTURA		1,00		4.394,96	16.942,00	13,79%
1.3.1	103800	SINAPI	PEDRA ARGAMASSADA COM CIMENTO E AREIA 1:3, 40% DE ARGAMASSA EM VOLUME - AREIA E PEDRA DE MÃO COMERCIAIS - FORNECIMENTO E ASSENTAMENTO. AF_08/2022	m³	3,69	474,46	570,96	2.106,84	1,71%
1.3.2	CPU09	Próprio	ALVENARIA EM TIJOLO CERAMICO FURADO 9X19X19CM, 1 VEZ (ESPESSURA 19 CM), ASSENTADO EM ARGAMASSA TRACO 1:4 (CIMENTO E AREIA MEDIA NAO PENEIRADA), PREPARO MANUAL, JUNTA 1 CM. INC 11/2016	m²	41,84	98,23	118,20	4.945,67	4,03%
1.3.3	CPU11	Próprio	COMPOSIÇÃO REPRESENTATIVA) EXECUÇÃO DE ESTRUTURAS DE CONCRETO ARMADO, PARA EDIFICAÇÃO INSTITUCIONAL TÉRREA, FCK = 30 MPA	m³	2,46	3.029,78	3.646,03	8.969,24	7,30%
1.3.4	98557	SINAPI	IMPERMEABILIZAÇÃO DE SUPERFÍCIE COM EMULSÃO ASFÁLTICA, 2 DEMÃOS. AF_09/2023	m²	15,40	49,66	59,76	920,25	0,75%
1.4			SUPERESTRUTURA		1,00		3.800,15	12.391,57	10,09%
1.4.1	CPU11	Próprio	COMPOSIÇÃO REPRESENTATIVA) EXECUÇÃO DE ESTRUTURAS DE CONCRETO ARMADO, PARA EDIFICAÇÃO INSTITUCIONAL TÉRREA, FCK = 30 MPA	m³	2,39	3.029,78	3.646,03	8.714,02	7,09%
1.4.2	00003777	SINAPI	LONA PLASTICA PESADA PRETA, E = 150 MICRA	M²	42,12	1,43	1,72	72,52	0,06%

1.4.3	95241	SINAPI	LASTRO DE CONCRETO MAGRO, APLICADO EM PISOS, LAJES SOBRE SOLO OU RADIER, ESPESSURA DE 5 CM. AF_01/2024	m²	42,12	33,95	40,85	1.720,68	1,40%
1.4.4	00039508	SINAPI	TELA DE AÇO SOLDADA NERVURADA, CA-60, L-159, (1,69 KG/M2), DIAMETRO DO FIO = 4,5 MM, LARGURA = 2,45 M, ESPACAMENTO DA MALHA = 30 X 10 CM	m²	42,12	7,91	9,52	400,86	0,33%
1.4.5	105023	SINAPI	VERGA MOLDADA IN LOCO EM CONCRETO, ESPESSURA DE *15* CM. AF_03/2024	M	18,00	57,62	69,34	1.248,20	1,02%
1.4.6	105040	SINAPI	CONTRAVERGA PRÉ-FABRICADA, ESPESSURA DE *10* CM. AF_03/2024	M	7,20	27,16	32,68	235,29	0,19%
1.5			SISTEMA DE VEDAÇÃO VERTICAL		1,00		164,93	13.176,58	10,73%
1.5.1	103328	SINAPI	ALVENARIA DE VEDAÇÃO DE BLOCOS CERÂMICOS FURADOS NA HORIZONTAL DE 9X19X19 CM (ESPESSURA 9 CM) E ARGAMASSA DE ASSENTAMENTO COM PREPARO EM BETONEIRA. AF_12/2021	m²	126,05	81,64	98,25	12.384,43	10,08%
1.5.2	10565	ORSE	PAREDE DE BLOCO DE GESSO (50 X 65CM) - FORNECIMENTO E EXECUÇÃO	m²	11,88	55,41	66,68	792,15	0,64%
1.6			SISTEMA DE COBERTURA		1,00		389,77	10.942,12	8,91%
1.6.1	92544	SINAPI	TRAMA DE MADEIRA COMPOSTA POR TERÇAS PARA TELHADOS DE ATÉ 2 ÁGUAS PARA TELHA ESTRUTURAL DE FIBROCIMENTO, INCLUSO TRANSPORTE VERTICAL. AF_07/2019	m²	47,55	15,61	18,79	893,31	0,73%
1.6.2	94210	SINAPI	TELHAMENTO COM TELHA ONDULADA DE FIBROCIMENTO E = 6 MM, COM RECOBRIMENTO LATERAL DE 1/4 DE ONDA PARA TELHADO COM INCLINAÇÃO MÁXIMA DE 10°, COM ATÉ 2 ÁGUAS, INCLUSO IÇAMENTO. AF_07/2019	m²	47,55	62,03	74,65	3.549,68	2,89%
1.6.3	94231	SINAPI	RUFO EM CHAPA DE AÇO GALVANIZADO NÚMERO 24, CORTE DE 25 CM, INCLUSO TRANSPORTE VERTICAL. AF_07/2019	M	18,18	44,25	53,25	968,02	0,79%
1.6.4	94229	SINAPI	CALHA EM CHAPA DE AÇO GALVANIZADO NÚMERO 24, DESENVOLVIMENTO DE 100 CM, INCLUSO TRANSPORTE VERTICAL. AF_07/2019	M	15,00	136,34	164,07	2.461,03	2,00%
1.6.5	96111	SINAPI	FORRO EM RÉGUAS DE PVC, FRISADO, PARA AMBIENTES RESIDENCIAIS, INCLUSIVE ESTRUTURA UNIDIRECIONAL DE FIXAÇÃO. AF_08/2023 PS	m²	42,12	53,97	64,95	2.735,51	2,23%
1.6.6	102233	SINAPI	PINTURA IMUNIZANTE PARA MADEIRA, 1 DEMÃO. AF_01/2021	m²	23,78	11,69	14,07	334,57	0,27%
1.7			ESQUADRIAS, FERRAGENS E ACESSÓRIOS		1,00		2.760,59	14.998,83	12,21%
1.7.1	13096	ORSE	PORTA EM VIDRO TEMPERADO 10MM, INCOLOR, INCLUSIVE FERRAGENS DE FIXAÇÃO E INSTALAÇÃO, EXCLUSIVE PUXADOR - REV 01_10/2021	m²	13,44	681,47	820,08	11.021,92	8,97%
1.7.2	200511	SBC	ADESIVO JATEADO PARA APLICACAO EM VIDRO	m²	13,44	29,62	35,64	478,99	0,39%
1.7.3	8779	ORSE	CORRIMÃO EM TUBO DE AÇO GALVANIZADO (ALTURA = 0,90 M), COM BARRAS VERTICAIS ACADA 2.00M (2"), BARRA HORIZONTAL INTERMEDIÁRIA (1 1/2") E BARRA HORIZONTAL SUPERIOR (1 1/2")	m	3,30	263,46	317,05	1.046,27	0,85%
1.7.4	94569	SINAPI	JANELA DE ALUMÍNIO TIPO MAXIM-AR, BATENTE/ REQUADRO 3 A 14 CM, VIDRO INCLUSO, FIXAÇÃO COM PARAFUSO, SEM GUARNIÇÃO/ ALIZAR, DIMENSÕES 60X80 (A X L) CM, SEM ACABAMENTO, VEDAÇÃO COM SILICONE, EXCLUSIVE CONTRAMARCO - FORNECIMENTO E INSTALAÇÃO. AF_11/2024	m²	1,40	640,68	771,00	1.079,40	0,88%
1.7.5	91341	SINAPI	PORTA EM ALUMÍNIO DE ABRIR TIPO VENEZIANA COM GUARNIÇÃO, FIXAÇÃO COM PARAFUSOS - FORNECIMENTO E INSTALAÇÃO. AF_12/2019	m²	1,68	678,76	816,82	1.372,25	1,12%
1.8			REVESTIMENTOS		1,00		51,41	15.798,41	12,86%
1.8.1	87879	SINAPI	CHAPISCO APLICADO EM ALVENARIAS E ESTRUTURAS DE CONCRETO INTERNAS, COM COLHER DE PEDREIRO. ARGAMASSA TRAÇO 1:3 COM PREPARO EM BETONEIRA 400L. AF_10/2022	m²	307,32	3,85	4,63	1.424,35	1,16%

1.8.2	87794	SINAPI	EMBOÇO OU MASSA ÚNICA EM ARGAMASSA TRAÇO 1:2:8, PREPARO MANUAL, APLICADA MANUALMENTE EM PANOS CEGOS DE FACHADA (SEM PRESENÇA DE VÃOS), ESPESSURA DE 25 MM. AF_09/2022	m²	307,32	38,87	46,77	14.374,06	11,70%
1.9			PAVIMENTAÇÃO		1,00		1.124,27	7.549,04	6,14%
1.9.1	87630	SINAPI	CONTRAPISO EM ARGAMASSA TRAÇO 1:4 (CIMENTO E AREIA), PREPARO MECÂNICO COM BETONEIRA 400 L, APLICADO EM ÁREAS SECAS SOBRE LAJE, ADERIDO, ACABAMENTO NÃO REFORÇADO, ESPESSURA 3CM. AF_07/2021	m²	42,12	37,74	45,42	1.912,92	1,56%
1.9.2	89046	SINAPI	(COMPOSIÇÃO REPRESENTATIVA) DO SERVIÇO DE REVESTIMENTO CERÂMICO PARA PISO COM PLACAS TIPO ESMALTADA EXTRA DE DIMENSÕES 35X35 CM, PARA EDIFICAÇÃO HABITACIONAL MULTIFAMILIAR (PRÉDIO). AF_11/2014	m²	42,12	64,24	77,31	3.256,09	2,65%
1.9.3	88650	SINAPI	RODAPÉ CERÂMICO DE 7CM DE ALTURA COM PLACAS TIPO ESMALTADA DE DIMENSÕES 60X60CM. AF_02/2023	M	82,14	12,86	15,47	1.270,93	1,03%
1.9.4	98689	SINAPI	SOLEIRA EM GRANITO, LARGURA 15 CM, ESPESSURA 2,0 CM. AF_09/2020	M	8,20	92,90	111,80	916,76	0,75%
1.9.5	94990	SINAPI	EXECUÇÃO DE PASSEIO (CALÇADA) OU PISO DE CONCRETO COM CONCRETO MOLDADO IN LOCO, FEITO EM OBRA, ACABAMENTO CONVENCIONAL, NÃO ARMADO. AF_08/2022	m³	0,22	726,50	874,27	192,34	0,16%
1.10			PINTURA		1,00		60,44	11.647,05	9,48%
1.10.1	88485	SINAPI	FUNDO SELADOR ACRÍLICO, APLICAÇÃO MANUAL EM PAREDE, UMA DEMÃO. AF_04/2023	m²	331,08	3,49	4,20	1.390,01	1,13%
1.10.2	88497	SINAPI	EMASSAMENTO COM MASSA LÁTEX, APLICAÇÃO EM PAREDE, DUAS DEMÃOS, LIXAMENTO MANUAL. AF_04/2023	m²	331,08	14,23	17,12	5.669,38	4,61%
1.10.3	88489	SINAPI	PINTURA LÁTEX ACRÍLICA PREMIUM, APLICAÇÃO MANUAL EM PAREDES, DUAS DEMÃOS. AF_04/2023	m²	331,08	11,30	13,60	4.501,92	3,66%
1.10.4	100741	SINAPI	PINTURA COM TINTA ALQUÍDICA DE ACABAMENTO (ESMALTE SINTÉTICO ACETINADO) PULVERIZADA SOBRE SUPERFÍCIES METÁLICAS (EXCETO PERFIL) EXECUTADO EM OBRA (POR DEMÃO). AF_01/2020 PE	m²	3,36	21,21	25,52	85,74	0,07%
1.11			INSTALAÇÕES DE CLIMATIZAÇÃO		1,00		839,87	4.548,12	3,70%
1.11.1	13274	ORSE	INSTALAÇÃO DE AR CONDICIONADO SPLIT (EVAPORADORA E CONDENSADORA), HI-WALL (PAREDE), DE 12000 BTU/H ATÉ 18000 BTU/H, COM DISTÂNCIA ENTRE EVAPORADORA E CONDENSADORA DE ATÉ 3M. REV_01_01/2025	un	2,00	369,09	444,16	888,32	0,72%
1.11.2	12184	ORSE	CAIXA DE PASSAGEM POLAR PARA AR CONDICIONADO SPLIT	un	10,00	45,86	55,19	551,92	0,45%
1.11.3	89865	SINAPI	TUBO, PVC, SOLDÁVEL, DE 25MM, INSTALADO EM DRENO DE AR- CONDICIONADO - FORNECIMENTO E INSTALAÇÃO. AF_08/2022	M	30,00	14,49	17,44	523,26	0,43%
1.11.4	CPU18	Próprio	PONTO DE TOMADA 3P PARA AR CONDICIONADO ATÉ 3000 VA, COM ELETRODUTO DE PVC FLEXÍVEL SANFONADO EMBUTIDO Ø 3/4", INCLUINDO CONJUNTO ASTOP/30A-220V, INCLUSIVE ATERRAMENTO	un	8,00	268,47	323,08	2.584,62	2,10%
1.12			INSTALAÇÕES SANITÁRIAS		1,00		142,42	569,65	0,46%
1.12.1	1679	ORSE	PONTO DE ESGOTO COM TUBO DE PVC RÍGIDO SOLDÁVEL DE Ø 40 MM (LAVATÓRIOS, MICTÓRIOS, RALOS SIFONADOS, ETC...)	un	4,00	75,63	91,01	364,03	0,30%
1.12.2	1697	ORSE	CAIXA SIFONADA QUADRADA, COM TRÊS ENTRADAS E UMA SAÍDA, D = 100X100X50MM, REF. Nº 63, BRANCO, COM GRELHA, AKROS OU SIMILARimilar	un	4,00	42,72	51,41	205,62	0,17%
1.13			INSTALAÇÕES ELÉTRICAS E LÓGICAS		1,00		1.115,61	9.104,02	7,41%

1.13.1	3298	ORSE	PONTO DE TOMADA 2P+T, ABNT, DE EMBUTIR, 10 A, COM ELETRODUTO DE PVC FLEXÍVEL SANFONADO EMBUTIDO Ø 3/4", FIO RÍGIDO 2,5MM² (FIO 12), INCLUSIVE PLACA EM PVC E ATERRAMENTO	pt	16,00	221,48	266,53	4.264,46	3,47%
1.13.2	3278	ORSE	PONTO DE INTERRUPTOR 01 SEÇÃO (1 S) EMBUTIDO COM ELETRODUTO DE PVC FLEXÍVEL SANFONADO Ø 3/4"	pt	9,00	198,45	238,81	2.149,33	1,75%
1.13.3	13671	ORSE	LUMINÁRIA PLAFON DE SOBROPOR EM LED 29.5x29.5 CM, 24W 4000K BIVOLT, AVANT OU SIMILAR	un	12,00	89,42	107,60	1.291,22	1,05%
1.13.4	101875	SINAPI	QUADRO DE DISTRIBUIÇÃO DE ENERGIA EM CHAPA DE AÇO GALVANIZADO, DE EMBUTIR, COM BARRAMENTO TRIFÁSICO, PARA 12 DISJUNTORES DIN 100A - FORNECIMENTO E INSTALAÇÃO. AF_07/2025	UN	1,00	358,59	431,53	431,52	0,35%
1.13.5	91931	SINAPI	CABO DE COBRE FLEXÍVEL ISOLADO, 6 MM², ANTI-CHAMA 0,6/1,0 KV, PARA CIRCUITOS TERMINAIS - FORNECIMENTO E INSTALAÇÃO. AF_03/2023	M	35,00	10,74	12,93	452,39	0,37%
1.13.6	91854	SINAPI	ELETRODUTO FLEXÍVEL CORRUGADO, PVC, DN 25 MM (3/4"), PARA CIRCUITOS TERMINAIS, INSTALADO EM PAREDE - FORNECIMENTO E INSTALAÇÃO. AF_03/2023	M	13,00	8,21	9,88	128,47	0,10%
1.13.7	98307	SINAPI	TOMADA DE REDE RJ45 - FORNECIMENTO E INSTALAÇÃO. AF_11/2019	UN	8,00	40,16	48,33	386,63	0,31%
1.14			SERVIÇOS FINAIS		1,00		3,63	175,98	0,14%
1.14.1	99811	SINAPI	LIMPEZA DE CONTRAPISO COM VASSOURA A SECO. AF_04/2019	m²	48,45	3,02	3,63	175,98	0,14%

Congo - PB, 16 de outubro de 2025.

JOTAV CONSTRUÇÕES, SERVIÇOS E SOLUÇÕES LTDA

CNPJ sob nº 40.065.143/0001-04

JARIO THAYGO DOS SANTOS FARIAS

CPF nº 115.546.464-80

Representante legal

REFERENTE:

DISPENSA DE LICITAÇÃO Nº 00006/2025

PROCESSO ADMINISTRATIVO Nº 00010/2025

CÂMARA MUNICIPAL DE CARAÚBAS/PB

OBJETO: CONTRATAÇÃO DE EMPRESA ESPECIALIZADA EM ENGENHARIA CIVIL PARA EXECUÇÃO DA REFORMA E AMPLIAÇÃO (ETAPA 03) DA SEDE DA CÂMARA MUNICIPAL DE CARAÚBAS/PB, COMPREENDENDO A EXECUÇÃO DOS GABINETES DOS VEREADORES.

Cronograma Físico e Financeiro					
Item	Descrição	Total Por Etapa	15 DIAS	30 DIAS	45 DIAS
1	ETAPA - REFORMA E AMPLIAÇÃO	100,00%	15,88%	50,10%	34,02%
		122.857,04	19.508,39	61.555,56	41.793,09
1.1	DEMOLIÇÕES E RETIRADAS	100,00%	100,00%		
		776,16	776,16		
1.2	MOVIMENTO DE TERRA	100,00%	100,00%		
		4.237,51	4.237,51		
1.3	INFRAESTRUTURA	100,00%	70,00%	30,00%	
		16.942,00	11.859,40	5.082,60	
1.4	SUPERESTRUTURA	100,00%		100,00%	
		12.391,57		12.391,57	
1.5	SISTEMA DE VEDAÇÃO VERTICAL	100,00%	20,00%	80,00%	
		13.176,58	2.635,32	10.541,26	
1.6	SISTEMA DE COBERTURA	100,00%		100,00%	
		10.942,12		10.942,12	
1.7	ESQUADRIAS, FERRAGENS E ACESSÓRIOS	100,00%		30,00%	70,00%
		14.998,83		4.499,65	10.499,18
1.8	REVESTIMENTOS	100,00%		40,00%	60,00%
		15.798,41		6.319,36	9.479,05
1.9	PAVIMENTAÇÃO	100,00%		40,00%	60,00%
		7.549,04		3.019,62	4.529,42
1.10	PINTURA	100,00%			100,00%
		11.647,05			11.647,05
1.11	INSTALAÇÕES DE CLIMATIZAÇÃO	100,00%		100,00%	
		4.548,12		4.548,12	
1.12	INSTALAÇÕES SANITÁRIAS	100,00%		100,00%	
		569,65		569,65	
1.13	INSTALAÇÕES ELÉTRICAS E LÓGICAS	100,00%		40,00%	60,00%
		9.104,02		3.641,61	5.462,41
1.14	SERVIÇOS FINAIS	100,00%			100,00%
		175,98			175,98
Porcentagem			15,88%	50,10%	34,02%
Custo			19.508,39	61.555,56	41.793,09
Porcentagem Acumulado			15,88%	65,98%	100,0%
Custo Acumulado			19.508,39	81.063,95	122.857,04

Congo - PB, 16 de outubro de 2025.

JOTAV CONSTRUÇOES, SERVICOS E SOLUCOES LTDA

CNPJ sob nº 40.065.143/0001-04

JARIO THAYGO DOS SANTOS FARIAS

CPF nº 115.546.464-80

Representante legal

TRABES CONSTRUÇÕES E SERVIÇOS LTDA - EPP
CNPJ: Nº 15.034.271/0001-35

Prefeitura Municipal de **Caraúbas**/PB
DISPENSA DE LICITAÇÃO Nº 00006/2025.
PROCESSO ADMINISTRATIVO Nº 00010/2025.
PROPONENTE: TRABES CONSTRUÇÕES E SRVIÇOS LTDA
CNPJ N.º 15.034.271/0001-35

CARTA PROPOSTA

Prezados Senhores, tendo examinado as condições do Edital e dos Anexos que o integram, para a execução da mencionada obra ou serviços (incluindo os materiais e serviços), abaixo assinados, propomos executar e concluir as obras/serviços previstas no mencionado Edital, pelo preço global e de **R\$ 124.565,67 (cento e vinte quatro mil, quinhentos e sessenta e cinco reais e sessenta e sete centavos acima)**.

Igualmente. Declaramos que:

Temos conhecimento do local onde serão executadas as obras ou serviços;

As obras/serviços serão executadas e concluídas dentro do prazo fixado no Edital

DECLARO que nos preços unitários propostos estão incluídos todos os custos de Materiais, Mão-de-Obra, Transporte, Carga e Descarga de Materiais, Leis Sociais, Tributos, Administração, Lucros e quaisquer outros Encargos que incidam sobre os serviços a executar.

DECLARO que disponibilizarei equipamentos de Epi e EPC's, em cumprimento à legislação aplicável.

Declaração apresentada, ou seja, comprometendo se a empregar 5% (cinco por cento) do total de vagas existentes na contratação da obra aos sentenciados, em cumprimento à Lei Estadual nº 9.430/2011.

Declaração apresentada, comprometendo-se a adotar do Projeto de Gerenciamento de Resíduo de Construção Civil - PGRCC, nas condições determinadas pelo CONAMA, através da Resolução nº 307/2002

DECLARO mantereí um técnico devidamente habilitado pelo CREA OU CAU, para o acompanhamento permanente dos serviços.

DECLARA que a empresa se compromete a empregar na execução do contrato decorrente desta licitação 5% (cinco por cento) do total de vagas existentes aos sentenciados, em cumprimento à Lei Estadual nº 9.430/2011.

Concordamos em manter a **validade** desta proposta conforme Edital.

representante Legal O Sr. FRANKLIN LEITE DE ARRUDA, ADIMINISTRADOR DA EMPRESA TRABES CONSTRUÇÕES E SERVIÇOS LTDA, CNPJ. Nº. 15.034.271/0001-35. R MANOEL MEDEIROS GUEDES Nº 12, MANAÍRA JP/PB. SALA 201 CXPST 521.

O prazo de execução dos serviços, conforme cronograma físico-financeiro do referido Edital.

Concordamos em manter o prazo de execução dos serviços de acordo com o Edital.

início da obra – conforme Edital.

pagamento – conforme Edital.

Indicamos o número de nossa conta

BANCO: CAIXA ECONOMICA FEDERAL

Conta (01) Agência: 0037/ Operações 022 / Contas: 479-3

Conta (02) Agência 0037/ Operação 3702/ Conta 000738990404-7

Até que o contrato seja assinado, esta proposta constituirá um compromisso de nossa parte, observada as condições de edital.


TRABES CONSTRUÇÕES E SERVIÇOS LTDA-EPP
Franklin Leite de Arruda
CPF 854.552.104-91
Sócio Administrador


Josette Cavalcanti de Mello
Civil e Tecnóloga em Const. Civil
Edificações
CREA-RNP 161562075-7

TRABES CONSTRUÇÕES E SERVIÇOS LTDA – EPP
CNPJ: Nº 15.034.271/0001-35

Prefeitura Municipal de **Caraúbas**/PB

DISPENSA DE LICITAÇÃO Nº 00006/2025.

PROCESSO ADMINISTRATIVO Nº 00010/2025.

PROPONENTE: TRABES CONSTRUÇÕES E SERVIÇOS LTDA

CNPJ Nº 15.034.271/0001-35.

DECLARAÇÕES: Declaramos para todos os efeitos legais, que ao apresentar esta proposta, com os preços e prazos acima indicados, estamos de pleno acordo com as condições estabelecidas para esta licitação, as quais nos submetemos incondicionalmente e integralmente.

Declaramos ainda que os preços unitários propostos já estão inclusos todos os impostos, taxas, seguros, fretes, bem como quaisquer outras despesas, diretas e indiretas incidentes até a efetiva entrega da obra.

DECLARAÇÃO DE EMPREGAR 10% DA MÃO DE OBRA LOCAL A empresa TRABES CONSTRUÇÕES E SERVIÇOS LTDA, inscrita no CNPJ sob o nº. 15.034.271/0001-35, sediada à Rua Manoel Medeiros Guedes, 12 Manaíra JP/PB., por intermédio de seu representante legal o S.r. FRANKLIN LEITE DE ARRUDA, **DECLARA** que a empresa se compromete a empregar na execução do contrato decorrente desta licitação 10% (dez por cento) da mão de obra local, em relação ao total de empregados necessários para executar a obra.

DECLARAÇÃO DE EMPREGAR 5% DA MÃO DE OBRA AOS SENTENCIADOS A TRABES CONSTRUÇÕES E SERVIÇOS LTDA, inscrita no CNPJ sob o nº. 15.034.271/0001-35, sediada à Rua Manoel Medeiros Guedes, 12 Manaíra JP/PB., por intermédio de seu representante legal o Sr. FRANKLIN LEITE DE ARRUDA, **DECLARA** que a empresa se compromete a empregar na execução do contrato decorrente desta licitação 5% (cinco por cento) do total de vagas existentes aos sentenciados, em cumprimento à Lei Estadual nº 9.430/2011.

DECLARAÇÃO DE ADOÇÃO DO PROJETO DE GERENCIAMENTO DE RESÍDUO DE CONSTRUÇÃO CIVIL – PGRCC, NAS CONDIÇÕES DETERMINADAS PELO CONAMA, ATRAVÉS DA RESOLUÇÃO Nº 307/2002 A empresa TRABES CONSTRUÇÕES E SERVIÇOS LTDA, inscrita no CNPJ sob o nº. 15.034.271/0001-35, sediada à Rua Manoel Medeiros Guedes, 12 Manaíra JP/PB., por intermédio de seu representante legal o Sr. FRANKLIN LEITE DE ARRUDA, **DECLARAÇÃO DE ADOÇÃO DO PROJETO DE GERENCIAMENTO DE RESÍDUO DE CONSTRUÇÃO CIVIL – PGRCC, NAS CONDIÇÕES DETERMINADAS PELO CONAMA, ATRAVÉS DA RESOLUÇÃO Nº 307/2002.**


TRABES CONSTRUÇÕES E SERVIÇOS LTDA-EPP
Franklin Leite de Arruda
CPF 854.552.104-91
Sócio Administrador


Josette Cavalcanti de Mello
Civil e Tecnóloga em Const. Civil
Edificações
REA-RNP 161552075-7

TRABES CONSTRUÇÕES E SERVIÇOS LTDA - EPP
CNPJ: Nº 15.034.271/0001-35

Prefeitura Municipal de **Caraúbas**/PB

DISPENSA DE LICITAÇÃO Nº 00006/2025.

PROCESSO ADMINISTRATIVO Nº 00010/2025.

PROPONENTE: TRABES CONSTRUÇÕES E SERVIÇOS LTDA
CNPJ Nº 15.034.271/0001-35.

DECLARAÇÃO
COMPROVAÇÃO DE EXEQUIBILIDADE DE PROPOSTA

A empresa TRABES Construções e Serviços Ltda., inscrita no CNPJ sob o nº 15.034.271/0001-35, representada pelo Sr. Franklin Leite de Arruda, portador do RG 1.485.846 SSP PB, CPF 854.552.104-91, DECLARA sob as penas da lei e para fins do disposto no Edital e Anexos da Licitação, que possui total ciência e responsabilidade dos valores ofertados e que assume o desconto ofertado.

Considerando o processo licitatório em questão, a redução de custo apresentada decorre de uma reavaliação técnica e econômica dos elementos que compõem a proposta, com o objetivo de garantir maior eficiência e economicidade à Administração Pública, em conformidade com os princípios previstos na Lei nº 14.133/2021 (nova Lei de Licitações e Contratos).

A redução foi possível em razão de:

- Readequação das especificações técnicas, com a manutenção da qualidade e da eficiência dos bens/serviços, resultando em menor custo unitário;
- Melhoria nos processos internos e logísticos da empresa contratada, que permitiram maior produtividade e menores custos operacionais;
- Condições comerciais mais favoráveis, obtidas a partir de negociações junto aos fornecedores ou prestadores de serviço;
- Aproveitamento de recursos já disponíveis, evitando despesas desnecessárias ou redundantes;
- Aproveitamento de materiais e mão de obra disponíveis, o que contribuiu para a redução de custos indiretos e logísticos;
- Atualização da base de preços de mercado, com base em pesquisas recentes, que demonstraram valores inferiores aos anteriormente estimados.

Dessa forma, a redução proposta é tecnicamente viável e juridicamente amparada, não comprometendo a qualidade da execução contratual, e garantindo economicidade à Administração Pública sem prejuízo à qualidade, segurança e prazo de execução.


TRABES CONSTRUÇÕES E SERVIÇOS LTDA-EPP
Franklin Leite de Arruda
CPF 854.552.104-91
Sócio Administrador


Josette Cavalcanti de Mello
Eng. Civil e Tecnóloga em Const. Civil
Edificações
REA-RNP 161552075-7

TRABES CONSTRUÇÕES E SERVIÇOS LTDA - EPP
CNPJ: Nº 15.034.271/0001-35

Obra	REFORMA E AMPLIAÇÃO (ETAPA 03) DA CÂMARA MUNICIPAL DE CARAÚBAS/PB			Bancos		B.D.I.	Encargos Sociais		
				SINAPI - 07/2025 - Paraíba SBC - 07/2025 - Paraíba ORSE - 07/2025 - Sergipe		20,34%	Desonerado: Horista: 91,01% Mensalista: 51,84%		
Orçamento Sintético									
Item	Código	Banco	Descrição	Und	Quant.	Valor Unit	Valor Unit com BDI	Total	Peso (%)
1			ETAPA - REFORMA E AMPLIAÇÃO					R\$ 124.565,67	100,00%
1.1			DEMOLIÇÕES E RETIRADAS					R\$ 786,79	0,63%
1.1.1	97622	SINAPI	DEMOLIÇÃO DE ALVENARIA DE BLOCO FURADO, DE FORMA MANUAL, SEM REAPROVEITAMENTO. AF_09/2023	m³	0,69	R\$ 49,00	R\$ 58,97	R\$ 40,68	0,03%
1.1.2	97631	SINAPI	DEMOLIÇÃO DE ARGAMASSAS, DE FORMA MANUAL, SEM REAPROVEITAMENTO. AF_09/2023	m²	55,22	R\$ 9,80	R\$ 11,79	R\$ 651,22	0,52%
1.1.3	12376	ORSE	REMOÇÃO DE AR CONDICIONADO TIPO SPLIT	un	2,00	R\$ 20,50	R\$ 24,67	R\$ 49,33	0,04%
1.1.4	9111	ORSE	REMOÇÃO DE COBOGÓ OU BLOCO DE VIDRO - REV 02	m²	0,25	R\$ 13,70	R\$ 16,49	R\$ 4,12	0,00%
1.1.5	4942	ORSE	REMOÇÃO DE ESQUADRIA METÁLICA, COM OU SEM REAPROVEITAMENTO REV. 01 - 03/2022	m²	1,68	R\$ 20,50	R\$ 24,67	R\$ 41,44	0,03%
1.2			MOVIMENTO DE TERRA					R\$ 4.284,76	3,44%
1.2.1	96523	SINAPI	ESCAVAÇÃO MANUAL PARA BLOCO DE COROAMENTO OU SAPATA (INCLUINDO ESCAVAÇÃO PARA COLOCAÇÃO DE FÔRMAS). AF_01/2024	m³	1,25	R\$ 80,60	R\$ 96,99	R\$ 121,24	0,10%
1.2.2	96527	SINAPI	ESCAVAÇÃO MANUAL PARA VIGA BALDRAME OU SAPATA CORRIDA (INCLUINDO ESCAVAÇÃO PARA COLOCAÇÃO DE FÔRMAS). AF_01/2024	m³	3,91	R\$ 88,80	R\$ 106,86	R\$ 417,83	0,34%
1.2.3	94316	SINAPI	ATERRO MECANIZADO DE VALA COM RETROESCAVADEIRA (CAPACIDADE DA CAÇAMBA DA RETRO: 0,26 M³ / POTÊNCIA: 88 HP), LARGURA ATÉ 1,5 M, PROFUNDIDADE ATÉ 1,5 M, COM SOLO ARGILO-ARENOSO. AF_08/2023	m³	45,11	R\$ 69,00	R\$ 83,03	R\$ 3.745,69	3,01%
1.3			INFRAESTRUTURA					R\$ 16.991,94	13,64%
1.3.1	103800	SINAPI	PEDRA ARGAMASSADA COM CIMENTO E AREIA 1:3, 40% DE ARGAMASSA EM VOLUME - AREIA E PEDRA	m³	3,69	R\$ 484,00	R\$ 582,45	R\$ 2.149,22	1,73%

TRABES CONSTRUÇÕES E SERVIÇOS LTDA - EPP**CNPJ: Nº 15.034.271/0001-35**

			DE MÃO COMERCIAIS - FORNECIMENTO E ASSENTAMENTO. AF_08/2022						
1.3.2	CPU09	Próprio	ALVENARIA EM TIJOLO CERAMICO FURADO 9X19X19CM, 1 VEZ (ESPESSURA 19 CM), ASSENTADO EM ARGAMASSA TRACO 1:4 (CIMENTO E AREIA MEDIAM NAO PENEIRADA), PREPARO MANUAL, JUNTA1 CM.INC_11/2016	m ²	41,84	R\$ 100,00	R\$ 120,34	R\$ 5.035,02	4,04%
1.3.3	CPU11	Próprio	COMPOSIÇÃO REPRESENTATIVA) EXECUÇÃO DE ESTRUTURAS DE CONCRETO ARMADO, PARA EDIFICAÇÃO INSTITUCIONAL TÉRREA, FCK = 30 MPA	m ³	2,46	R\$ 3.000,00	R\$ 3.610,20	R\$ 8.881,09	7,13%
1.3.4	98557	SINAPI	IMPERMEABILIZAÇÃO DE SUPERFÍCIE COM EMULSÃO ASFÁLTICA, 2 DEMÃOS. AF_09/2023	m ²	15,40	R\$ 50,00	R\$ 60,17	R\$ 926,61	0,74%
1.4			SUPERESTRUTURA					R\$ 12.372,26	9,93%
1.4.1	CPU11	Próprio	COMPOSIÇÃO REPRESENTATIVA) EXECUÇÃO DE ESTRUTURAS DE CONCRETO ARMADO, PARA EDIFICAÇÃO INSTITUCIONAL TÉRREA, FCK =30 MPA	m ³	2,39	R\$ 3.000,00	R\$ 3.610,20	R\$ 8.628,37	6,93%
1.4.2	00003777	SINAPI	LONA PLASTICA PESADA PRETA, E = 150 MICRA	M ²	42,12	R\$ 1,40	R\$ 1,68	R\$ 70,96	0,06%
1.4.3	95241	SINAPI	LASTRO DE CONCRETO MAGRO, APLICADO EM PISOS, LAJES SOBRE SOLO OU RADIER, ESPESSURA DE 5 CM. AF_01/2024	m ²	42,12	R\$ 34,60	R\$ 41,64	R\$ 1.753,77	1,41%
1.4.4	00039508	SINAPI	TELA DE ACO SOLDADA NERVURADA, CA-60, L-159, (1,69 KG/M2), DIAMETRO DO FIO = 4,5 MM, LARGURA = 2,45 M, ESPACAMENTO DA MALHA = 30 X 10 CM	m ²	42,12	R\$ 8,00	R\$ 9,63	R\$ 405,49	0,33%
1.4.5	105023	SINAPI	VERGA MOLDADA IN LOCO EM CONCRETO, ESPESSURA DE *15* CM. AF_03/2024	M	18,00	R\$ 58,80	R\$ 70,76	R\$ 1.273,67	1,02%
1.4.6	105040	SINAPI	CONTRAVERGA PRÉ- FABRICADA, ESPESSURA DE *10* CM. AF_03/2024	M	7,20	R\$ 27,70	R\$ 33,33	R\$ 240,00	0,19%
1.5			SISTEMA DE VEDAÇÃO VERTICAL					R\$ 13.390,74	10,75%
1.5.1	103328	SINAPI	ALVENARIA DE VEDAÇÃO DE BLOCOS CERÂMICOS FURADOS NA HORIZONTAL DE 9X19X19 CM	m ²	126,05	R\$ 83,00	R\$ 99,88	R\$ 12.590,15	10,11%

TRABES CONSTRUÇÕES E SERVIÇOS LTDA - EPP
CNPJ: Nº 15.034.271/0001-35

			(ESPESSURA 9 CM) E ARGAMASSA DE ASSENTAMENTO COM PREPARO EM BETONEIRA. AF_12/2021						
1.5.2	10565	ORSE	PAREDE DE BLOCO DE GESSO (50 X 65CM) - FORNECIMENTO E EXECUÇÃO	m²	11,88	R\$ 56,00	R\$ 67,39	R\$ 800,59	0,64%
1.6			SISTEMA DE COBERTURA					R\$ 11.153,86	8,95%
1.6.1	92544	SINAPI	TRAMA DE MADEIRA COMPOSTA POR TERÇAS PARA TELHADOS DE ATÉ 2 ÁGUAS PARA TELHA ESTRUTURAL DE FIBROCIMENTO, INCLUSO TRANSPORTE VERTICAL. AF_07/2019	m²	47,55	R\$ 15,90	R\$ 19,13	R\$ 909,82	0,73%
1.6.2	94210	SINAPI	TELHAMENTO COM TELHA ONDULADA DE FIBROCIMENTO E = 6 MM, COM RECOBRIMENTO LATERAL DE 1 1/4 DE ONDA PARA TELHADO COM INCLINAÇÃO MÁXIMA DE 10°, COM ATÉ 2 ÁGUAS, INCLUSO IÇAMENTO. AF_07/2019	m²	47,55	R\$ 63,30	R\$ 76,18	R\$ 3.622,13	2,91%
1.6.3	94231	SINAPI	RUFO EM CHAPA DE AÇO GALVANIZADO NÚMERO 24, CORTE DE 25 CM, INCLUSO TRANSPORTE VERTICAL. AF_07/2019	M	18,18	R\$ 45,00	R\$ 54,15	R\$ 984,50	0,79%
1.6.4	94229	SINAPI	CALHA EM CHAPA DE AÇO GALVANIZADO NÚMERO 24, DESENVOLVIMENTO DE 100 CM, INCLUSO TRANSPORTE VERTICAL. AF_07/2019	M	15,00	R\$ 139,00	R\$ 167,27	R\$ 2.509,08	2,01%
1.6.5	96111	SINAPI	FORRO EM RÉGUAS DE PVC, FRISADO, PARA AMBIENTES RESIDENCIAIS, INCLUSIVE ESTRUTURA UNIDIRECIONAL DE FIXAÇÃO. AF_08/2023_PS	m²	42,12	R\$ 55,00	R\$ 66,19	R\$ 2.787,79	2,24%
1.6.6	102233	SINAPI	PINTURA IMUNIZANTE PARA MADEIRA, 1 DEMÃO. AF_01/2021	m²	23,78	R\$ 11,90	R\$ 14,32	R\$ 340,54	0,27%
1.7			ESQUADRIAS, FERRAGENS E ACESSÓRIOS					R\$ 15.294,93	12,28%
1.7.1	13096	ORSE	PORTA EM VIDRO TEMPERADO 10MM, INCOLOR, INCLUSIVE FERRAGENS DE FIXAÇÃO E INSTALAÇÃO, EXCLUSIVE PUXADOR - REV 01_10/2021	m²	13,44	R\$ 695,00	R\$ 836,36	R\$ 11.240,71	9,02%
1.7.2	200511	SBC	ADESIVO JATEADO PARA	m²	13,44	R\$	R\$ 36,10	R\$ 485,21	0,39%

TRABES CONSTRUÇÕES E SERVIÇOS LTDA - EPP**CNPJ: Nº 15.034.271/0001-35**

			APLICACAO EM VIDRO			30,00			
1.7.3	8779	ORSE	CORRIMÃO EM TUBO DE AÇO GALVANIZADO (ALTURA = 0,90 M), COM BARRAS VERTICAIS ACADA 2.00M (2"), BARRA HORIZONTAL INTERMEDIÁRIA (1 1/2") E BARRA HORIZONTAL SUPERIOR (1 1/2")	m	3,30	R\$ 268,80	R\$ 323,47	R\$ 1.067,46	0,86%
1.7.4	94569	SINAPI	JANELA DE ALUMÍNIO TIPO MAXIM-AR, BATENTE/ REQUADRO 3 A 14 CM, VIDRO INCLUSO, FIXAÇÃO COM PARAFUSO, SEM GUARNIÇÃO/ ALIZAR, DIMENSÕES 60X80 (A X L) CM, SEM ACABAMENTO, VEDAÇÃO COM SILICONE, EXCLUSIVE CONTRAMARCO - FORNECIMENTO E INSTALAÇÃO. AF_11/2024	m²	1,40	R\$ 653,70	R\$ 786,66	R\$ 1.101,32	0,88%
1.7.5	91341	SINAPI	PORTA EM ALUMÍNIO DE ABRIR TIPO VENEZIANA COM GUARNIÇÃO, FIXAÇÃO COM PARAFUSOS - FORNECIMENTO E INSTALAÇÃO. AF_12/2019	m²	1,68	R\$ 692,60	R\$ 833,47	R\$ 1.400,23	1,12%
1.8			REVESTIMENTOS					R\$ 16.087,55	12,91%
1.8.1	87879	SINAPI	CHAPISCO APLICADO EM ALVENARIAS E ESTRUTURAS DE CONCRETO INTERNAS, COM COLHER DE PEDREIRO. ARGAMASSA TRAÇO 1:3 COM PREPARO EM BETONEIRA 400L. AF_10/2022	m²	307,32	R\$ 3,90	R\$ 4,69	R\$ 1.442,33	1,16%
1.8.2	87794	SINAPI	EMBOÇO OU MASSA ÚNICA EM ARGAMASSA TRAÇO 1:2:8, PREPARO MANUAL, APLICADA MANUALMENTE EM PANOS CEGOS DE FACHADA (SEM PRESENÇA DE VÃOS), ESPESSURA DE 25 MM. AF_09/2022	m²	307,32	R\$ 39,60	R\$ 47,65	R\$ 14.645,22	11,76%
1.9			PAVIMENTAÇÃO					R\$ 7.688,19	6,17%
1.9.1	87630	SINAPI	CONTRAPISO EM ARGAMASSA TRAÇO 1:4 (CIMENTO E AREIA), PREPARO MECÂNICO COM BETONEIRA 400 L, APLICADO EM ÁREAS SECAS SOBRE LAJE, ADERIDO, ACABAMENTO NÃO REFORÇADO, ESPESSURA 3CM. AF_07/2021	m²	42,12	R\$ 38,50	R\$ 46,33	R\$ 1.951,45	1,57%

TRABES CONSTRUÇÕES E SERVIÇOS LTDA - EPP**CNPJ: Nº 15.034.271/0001-35**

1.9.2	89046	SINAPI	(COMPOSIÇÃO REPRESENTATIVA) DO SERVIÇO DE REVESTIMENTO CERÂMICO PARA PISO COM PLACAS TIPO ESMALTADA EXTRA DE DIMENSÕES 35X35 CM, PARA EDIFICAÇÃO HABITACIONAL MULTIFAMILIAR (PRÉDIO). AF_11/2014	m ²	42,12	R\$ 65,50	R\$ 78,82	R\$ 3.320,01	2,67%
1.9.3	88650	SINAPI	RODAPÉ CERÂMICO DE 7CM DE ALTURA COM PLACAS TIPO ESMALTADA DE DIMENSÕES 60X60CM. AF_02/2023	M	82,14	R\$ 13,00	R\$ 15,64	R\$ 1.285,01	1,03%
1.9.4	98689	SINAPI	SOLEIRA EM GRANITO, LARGURA 15 CM, ESPESSURA 2,0 CM. AF_09/2020	M	8,20	R\$ 94,80	R\$ 114,08	R\$ 935,47	0,75%
1.9.5	94990	SINAPI	EXECUÇÃO DE PASSEIO (CALÇADA) OU PISO DE CONCRETO COM CONCRETO MOLDADO IN LOCO, FEITO EM OBRA, ACABAMENTO CONVENCIONAL, NÃO ARMADO. AF_08/2022	m ³	0,22	R\$ 741,30	R\$ 892,08	R\$ 196,25	0,16%
1.10			PINTURA					R\$ 11.840,75	9,51%
1.10.1	88485	SINAPI	FUNDO SELADOR ACRÍLICO, APLICAÇÃO MANUAL EM PAREDE, UMA DEMÃO. AF_04/2023	m ²	331,08	R\$ 3,50	R\$ 4,21	R\$ 1.394,47	1,12%
1.10.2	88497	SINAPI	EMASSAMENTO COM MASSA LÁTEX, APLICAÇÃO EM PAREDE, DUAS DEMÃOS, LIXAMENTO MANUAL. AF_04/2023	m ²	331,08	R\$ 14,50	R\$ 17,45	R\$ 5.777,11	4,64%
1.10.3	88489	SINAPI	PINTURA LÁTEX ACRÍLICA PREMIUM, APLICAÇÃO MANUAL EM PAREDES, DUAS DEMÃOS. AF_04/2023	m ²	331,08	R\$ 11,50	R\$ 13,84	R\$ 4.581,84	3,68%
1.10.4	100741	SINAPI	PINTURA COM TINTA ALQUÍDICA DE ACABAMENTO (ESMALTE SINTÉTICO ACETINADO) PULVERIZADA SOBRE SUPERFÍCIES METÁLICAS (EXCETO PERFIL) EXECUTADO EM OBRA (POR DEMÃO). AF_01/2020_PE	m ²	3,36	R\$ 21,60	R\$ 25,99	R\$ 87,33	0,07%
1.11			INSTALAÇÕES DE CLIMATIZAÇÃO					R\$ 4.637,17	3,72%
1.11.1	13274	ORSE	INSTALAÇÃO DE AR CONDICIONADO SPLIT (EVAPORADORA E CONDENSADORA), HI-WALL	un	2,00	R\$ 376,60	R\$ 453,20	R\$ 906,40	0,73%

TRABES CONSTRUÇÕES E SERVIÇOS LTDA - EPP
CNPJ: Nº 15.034.271/0001-35

			(PAREDE), DE 12000 BTU/H ATÉ 18000 BTU/H, COM DISTÂNCIA ENTRE EVAPORADORA E CONDENSADORA DE ATÉ 3M. REV 01_01/2025						
1.11.2	12184	ORSE	CAIXA DE PASSAGEM POLAR PARA AR CONDICIONADO SPLIT	un	10,00	R\$ 46,80	R\$ 56,32	R\$ 563,19	0,45%
1.11.3	89865	SINAPI	TUBO, PVC, SOLDÁVEL, DE 25MM, INSTALADO EM DRENO DE AR-CONDICIONADO - FORNECIMENTO E INSTALAÇÃO. AF 08/2022	M	30,00	R\$ 14,70	R\$ 17,69	R\$ 530,69	0,43%
1.11.4	CPU18	Próprio	PONTO DE TOMADA 3P PARA AR CONDICIONADO ATÉ 3000 VA, COM ELETRODUTO DE PVC FLEXÍVEL SANFONADO EMBUTIDO Ø 3/4", INCLUINDO CONJUNTO ASTOP/30A-220V, INCLUSIVE ATERRAMENTO	un	8,00	R\$ 273,90	R\$ 329,61	R\$ 2.636,89	2,12%
1.12			INSTALAÇÕES SANITÁRIAS					R\$ 580,03	0,47%
1.12.1	1679	ORSE	PONTO DE ESGOTO COM TUBO DE PVC RÍGIDO SOLDÁVEL DE Ø 40 MM (LAVATÓRIOS, MICTÓRIOS, RALOS SIFONADOS, ETC...)	un	4,00	R\$ 77,00	R\$ 92,66	R\$ 370,64	0,30%
1.12.2	1697	ORSE	CAIXA SIFONADA QUADRADA, COM TRÊS ENTRADAS E UMA SAÍDA, D = 100X100X50MM, REF. Nº 63, BRANCO, COM GRELHA, AKROS OU SIMILAR	un	4,00	R\$ 43,50	R\$ 52,35	R\$ 209,39	0,17%
1.13			INSTALAÇÕES ELÉTRICAS E LÓGICAS					R\$ 9.281,79	7,45%
1.13.1	3298	ORSE	PONTO DE TOMADA 2P+T, ABNT, DE EMBUTIR, 10 A, COM ELETRODUTO DE PVC FLEXÍVEL SANFONADO EMBUTIDO Ø 3/4", FIO RÍGIDO 2,5MM² (FIO 12), INCLUSIVE PLACA EM PVC E ATERRAMENTO	pt	16,00	R\$ 226,00	R\$ 271,97	R\$ 4.351,49	3,49%
1.13.2	3278	ORSE	PONTO DE INTERRUPTOR 01 SEÇÃO (1 S) EMBUTIDO COM ELETRODUTO DE PVC FLEXÍVEL SANFONADO Ø 3/4"	pt	9,00	R\$ 202,50	R\$ 243,69	R\$ 2.193,19	1,76%
1.13.3	13671	ORSE	LUMINÁRIA PLAFON DE SOBROPOR EM LED 29.5x29.5 CM, 24W 4000K BIVOLT, AVANT OU SIMILAR	un	12,00	R\$ 91,00	R\$ 109,51	R\$ 1.314,11	1,05%
1.13.4	101875	SINAPI	QUADRO DE DISTRIBUIÇÃO DE ENERGIA EM CHAPA DE AÇO GALVANIZADO, DE EMBUTIR, COM	UN	1,00	R\$ 365,90	R\$ 440,32	R\$ 440,32	0,35%

TRABES CONSTRUÇÕES E SERVIÇOS LTDA - EPP**CNPJ: Nº 15.034.271/0001-35**

			BARRAMENTO TRIFÁSICO, PARA 12 DISJUNTORES DIN 100A - FORNECIMENTO E INSTALAÇÃO. AF_07/2025						
1.13.5	91931	SINAPI	CABO DE COBRE FLEXÍVEL ISOLADO, 6 MM ² , ANTI-CHAMA 0,6/1,0 KV, PARA CIRCUITOS TERMINAIS - FORNECIMENTO E INSTALAÇÃO. AF_03/2023	M	35,00	R\$ 10,90	R\$ 13,12	R\$ 459,09	0,37%
1.13.6	91854	SINAPI	ELETRODUTO FLEXÍVEL CORRUGADO, PVC, DN 25 MM (3/4"), PARA CIRCUITOS TERMINAIS, INSTALADO EM PAREDE - FORNECIMENTO E INSTALAÇÃO. AF_03/2023	M	13,00	R\$ 8,30	R\$ 9,99	R\$ 129,84	0,10%
1.13.7	98307	SINAPI	TOMADA DE REDE RJ45 - FORNECIMENTO E INSTALAÇÃO. AF_11/2019	UN	8,00	R\$ 40,90	R\$ 49,22	R\$ 393,75	0,32%
1.14			SERVIÇOS FINAIS					R\$ 174,91	0,14%
1.14.1	99811	SINAPI	LIMPEZA DE CONTRAPISO COM VASSOURA A SECO. AF_04/2019	m ²	48,45	R\$ 3,00	R\$ 3,61	R\$ 174,91	0,14%


TRABES CONSTRUÇÕES E SERVIÇOS LTDA-EPP
Franklin Leite de Arruda
CPF 854.552.104-91
Sócio Administrador


Rosette Cavalcanti de Mello
Eng. Civil e Tecnóloga em Const. Civil
Edificações
CREA-RNP 161552075-7

TRABES CONSTRUÇÕES E SERVIÇOS LTDA - EPP

CNPJ: Nº 15.034.271/0001-35

Obra	REFORMA E AMPLIAÇÃO (ETAPA 03) DA CÂMARA MUNICIPAL DE CARAÚBAS/PB	Bancos		B.D.I.	Encargos Sociais
		SINAPI - 07/2025 - Paraíba SBC - 07/2025 - Paraíba ORSE - 07/2025 - Sergipe			
				20,34%	Desonerado: Horista: 91,01% Mensalista: 51,84%

Cronograma Físico e Financeiro

Item	Descrição	Total Por Etapa	15 DIAS	30 DIAS	45 DIAS
1	ETAPA - REFORMA E AMPLIAÇÃO	100,00%	15,77%	50,07%	34,16%
		R\$ 124.565,67	R\$ 19.644,06	R\$ 62.364,99	R\$ 42.556,63
1.1	DEMOLIÇÕES E RETIRADAS	100,00%	100,00%		
		R\$ 786,79	R\$ 786,79		
1.2	MOVIMENTO DE TERRA	100,00%	100,00%		
		R\$ 4.284,76	R\$ 4.284,76		
1.3	INFRAESTRUTURA	100,00%	70,00%	30,00%	
		R\$ 16.991,94	R\$ 11.894,36	R\$ 5.097,58	
1.4	SUPERESTRUTURA	100,00%		100,00%	
		R\$ 12.372,26		R\$ 12.372,26	
1.5	SISTEMA DE VEDAÇÃO VERTICAL	100,00%	20,00%	80,00%	
		R\$ 13.390,74	R\$ 2.678,15	R\$ 10.712,59	
1.6	SISTEMA DE COBERTURA	100,00%		100,00%	
		R\$ 11.153,86		R\$ 11.153,86	
1.7	ESQUADRIAS, FERRAGENS E ACESSÓRIOS	100,00%		30,00%	70,00%
		R\$ 15.294,93		R\$ 4.588,48	R\$ 10.706,45
1.8	REVESTIMENTOS	100,00%		40,00%	60,00%
		R\$ 16.087,55		R\$ 6.435,02	R\$ 9.652,53
1.9	PAVIMENTAÇÃO	100,00%		40,00%	60,00%
		R\$ 7.688,19		R\$ 3.075,28	R\$ 4.612,91
1.10	PINTURA	100,00%			100,00%
		R\$ 11.840,75			R\$ 11.840,75
1.11	INSTALAÇÕES DE CLIMATIZAÇÃO	100,00%		100,00%	
		R\$ 4.637,17		R\$ 4.637,17	
1.12	INSTALAÇÕES SANITÁRIAS	100,00%		100,00%	
		R\$ 580,03		R\$ 580,03	
1.13	INSTALAÇÕES ELÉTRICAS E LÓGICAS	100,00%		40,00%	60,00%
		R\$ 9.281,79		R\$ 3.712,72	R\$ 5.569,07
1.14	SERVIÇOS FINAIS	100,00%			100,00%
		R\$ 174,91			R\$ 174,91
		Porcentagem	15,77%	50,07%	34,16%
		Custo	R\$ 19.644,06	R\$ 62.364,99	R\$ 42.556,63
		Porcentagem Acumulado	15,77%	65,84%	100,0%
		Custo Acumulado	R\$ 19.644,06	R\$ 82.009,04	R\$ 124.565,67


 TRABES CONSTRUÇÕES E SERVIÇOS LTDA-EPP
 Franklin Leite de Arruda
 CPF 854.552.104-91
 Sócio Administrador


 Josette Cavalcanti de Mello
 Eng. Civil e Tecnóloga em Const. Civil
 Edificações
 REA-RNP 161562075-7